



PIANTE

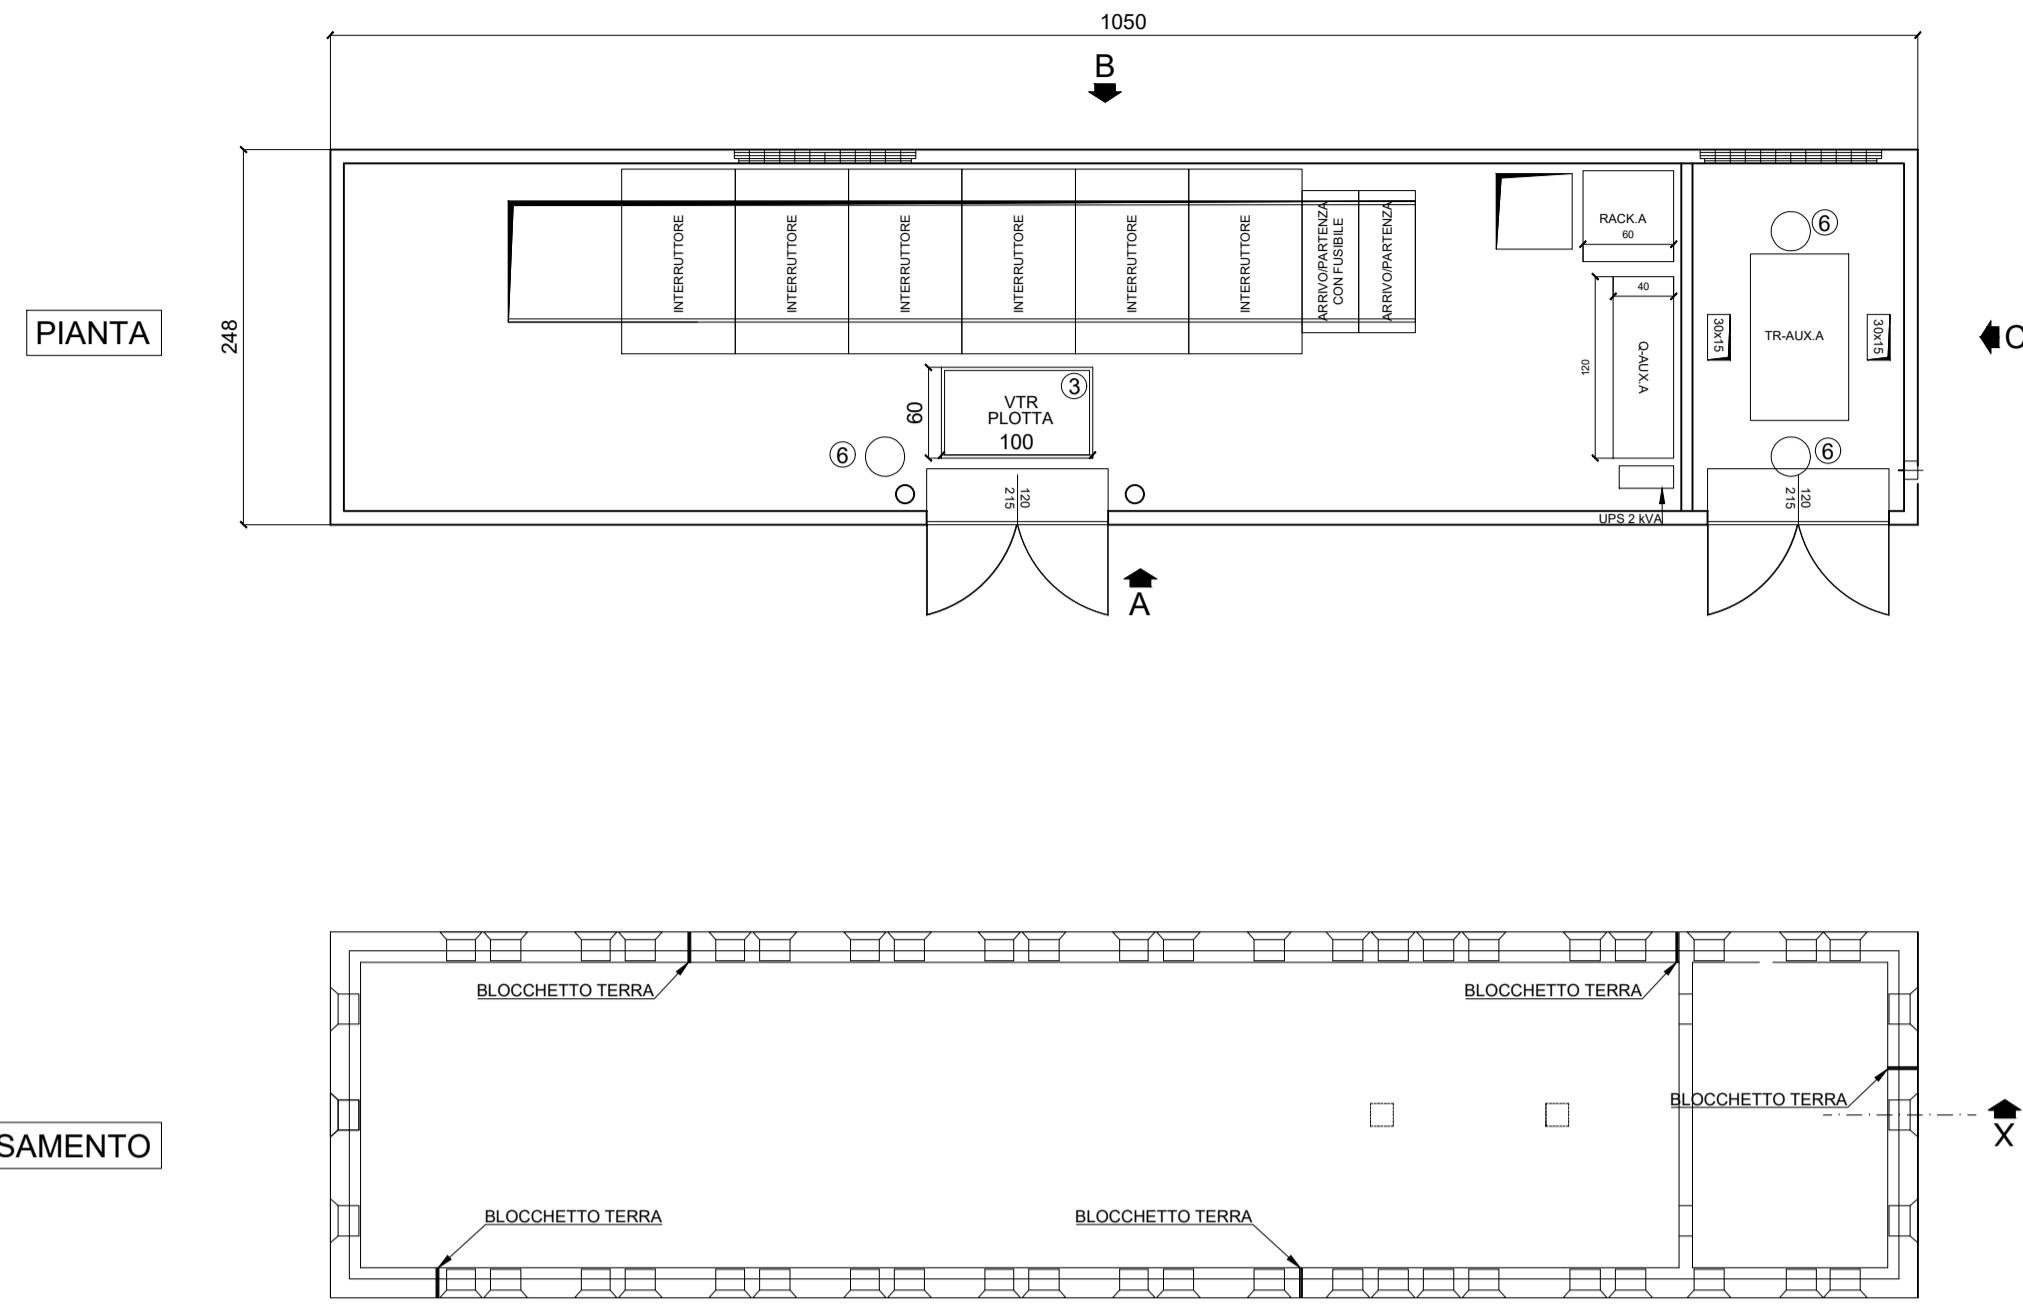


SCALA 1:50

PROSPETTI

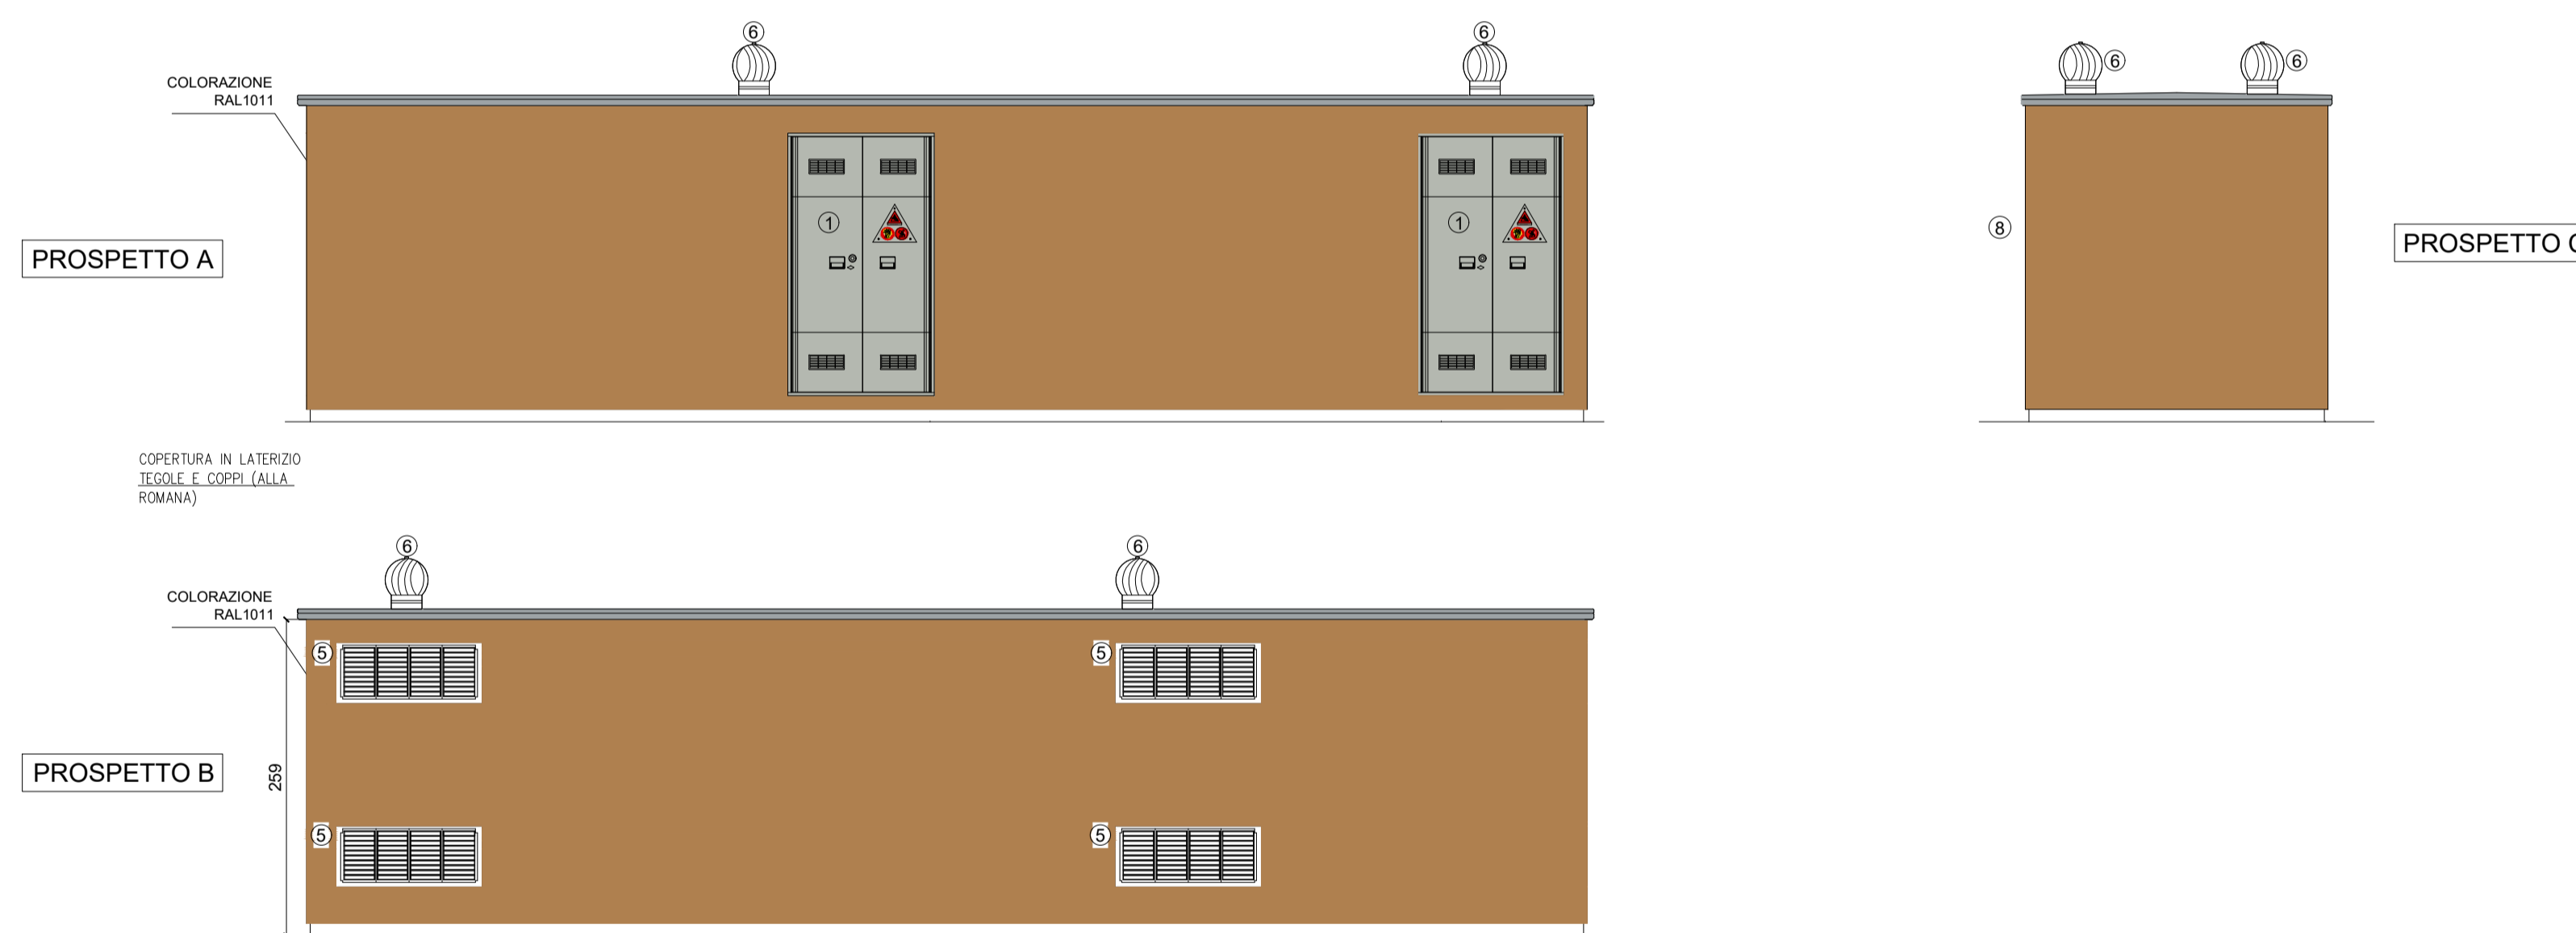

SCALA 1:50

SEZIONE X-X

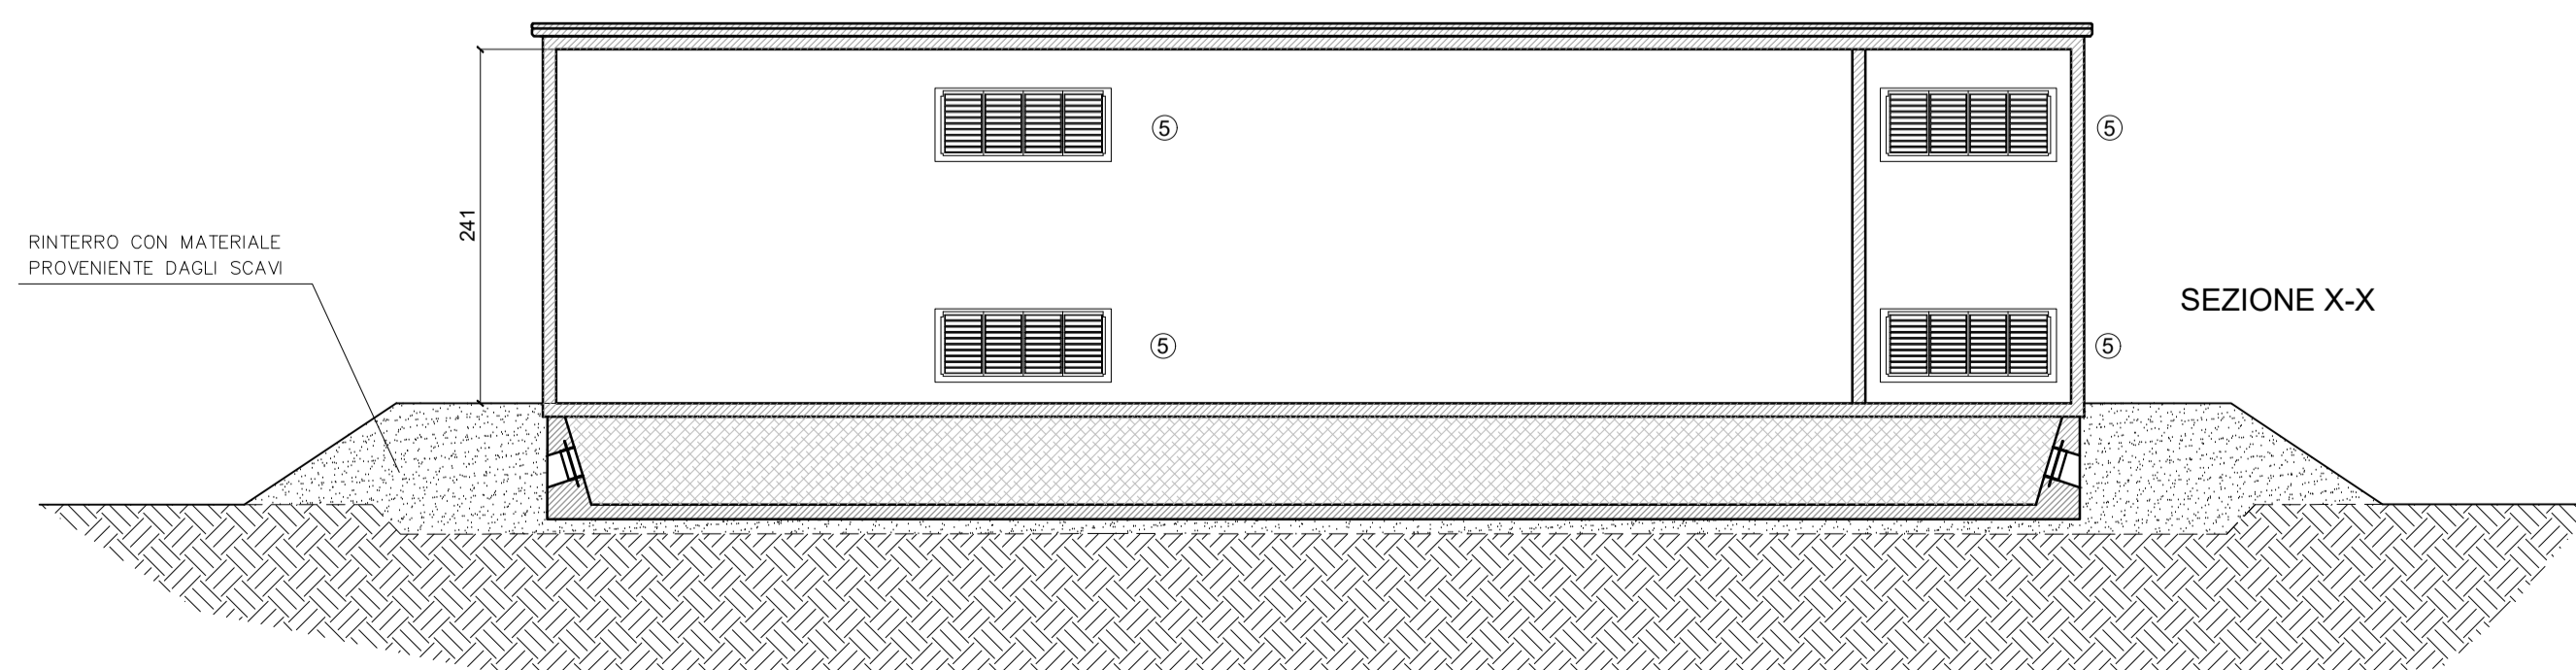

SCALA 1:50

LEGENDA	
1	PORTA A DUE ANTE cm120Xh215
2	PORTA ANTA UNICA cm 60Xh215
3	PLOTTA IN VTR PER ACCESSO ALLA VASCA cm100X60
4	FORO QUADRI MT cm280x80
5	GRIGLIA ALTA E BASSA IN VTR cm120Xh50
6	ASPIRATORE EOLICO
7	COPERTURA IN LATERIZIO TEGOLE E COPPI (ALLA ROMANA)
8	CANALE DI GRONDA IN PVC COLORE MARRONE
9	STAZIONE METEOROLOGICA

REGIONE BASILICATA

COMUNE DI MELFI

PROVINCIA DI POTENZA

IMPIANTO FOTOVOLTAICO PER LA PRODUZIONE DI ENERGIA ELETTRICA DA FONTE SOLARE DENOMINATO "MELFI 7" DA REALIZZARSI IN LOCALITA' MASSERIA MONTELUONGO, COMUNE DI MELFI (PZ)

OPERA DI PUBBLICA UTILITA'
VALUTAZIONE IMPATTO AMBIENTALE ai sensi del D.Lgs 3 aprile 2006, n.152 ALL. II

CUSTOMER
Committente

FIMENERGIA

ADDRESS
Indirizzo

VIA L. BUZZI 6, 15033 CASALE MONFERRATO (AL)
T. +390292875126 (ufficio operativo)

DESIGNERS TEAM
Gruppo di progettazione

Engineering
Via Adige, 16
73023 LECCE
T. +39 0832 914556
Ing. ANTONIO BUCCOLIERI

FAVERO ENGINEERING
Via Giovanni Battista Pirelli 27
20124 MILANO (MI)
T. +3902275126
Ing. FRANCESCO FAVERO

HYDRAULIC CONSULTANCY
Consulenza idraulica

H2O
C.SO A. DE GASPERI 62/6C
70126 BARI (BA)
T. +3908055054
Ing. SALVATORE VERNOLE

GEOLOGICAL CONSULTANCY
Consulenza geologica

GEO
VIALE DEL SEMINARIO MAGGIORE, 35
29043 POTENZA (PZ)
T. +3909851793
Dr. ANTONIO DE CARLO

ARCHITECT
Architetto

Dr. SSA LUCIA COLANGELO
VIA MARATEA, 1
85100 POTENZA (PZ)
T. +3909851150

REV.	DATE	DESCRIPTION	PREPARED	CHECKED	APPROVED
00	Dicembre 2023	PRIMA EMISSIONE	Ing. S. Scorrano	Ing. S. Pavesi	Ing. F. Favero
01					
02					
03					
04					
05					

DRAWING - Elaborato

PROGETTO ELETTRICO - SISTEMA DI ACCUMULO PIANTE, PROSPETTI E SEZIONE CABINA AUSILIARI

DRAWING DETAILS - Dettagli di disegno

GENERAL SCALE Scale generale

1:50

ARCHIVE - Archivio

FILE ELG_414

PLOT STYLE FAVERO ENGINEERING.ctb

CODING - Codifica

PROJECT LEVEL Fase progettativa

CATEGORY Categoria

PROGRESSIVE Progressivo

REVISION Revisione

DEFINITIVO **ELG 4 1 4 00**