PROSPETTO LATERALE
SCALA 1:500

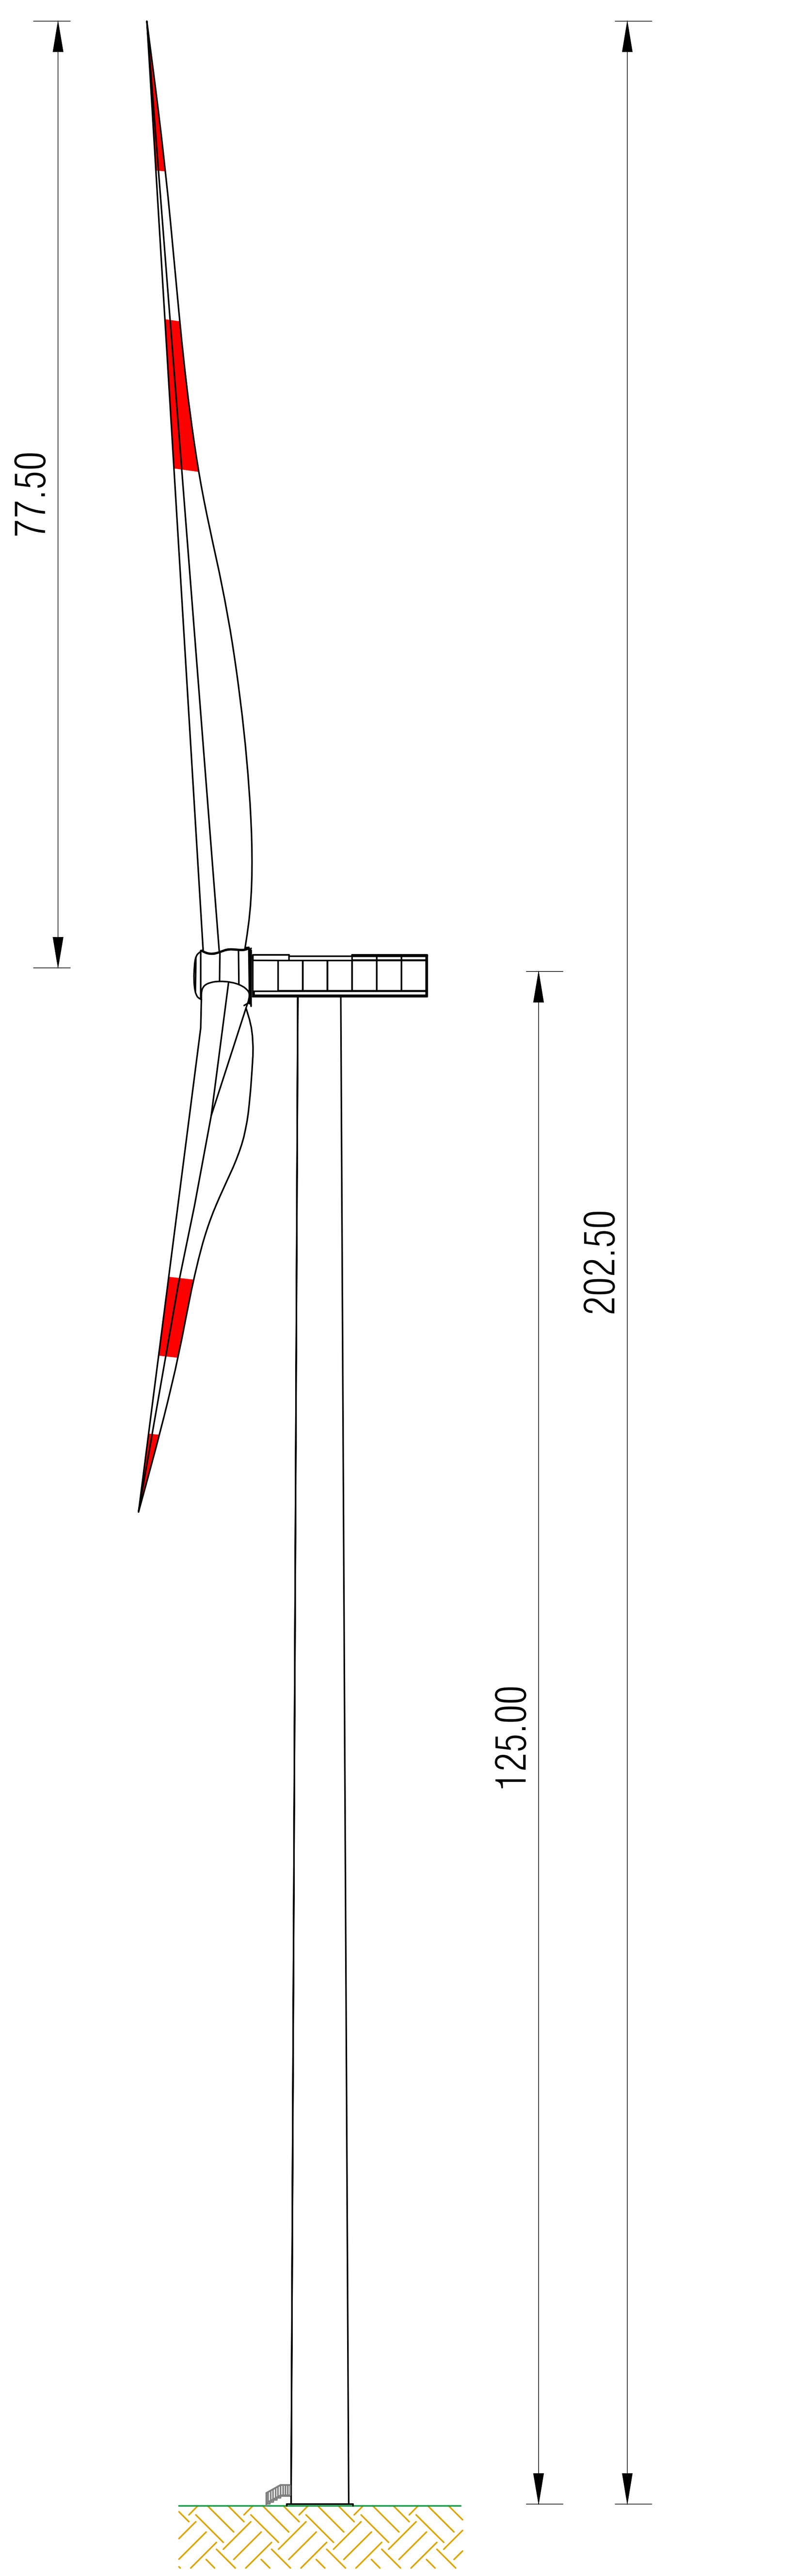

PROSPETTO FRONTALE
SCALA 1:500

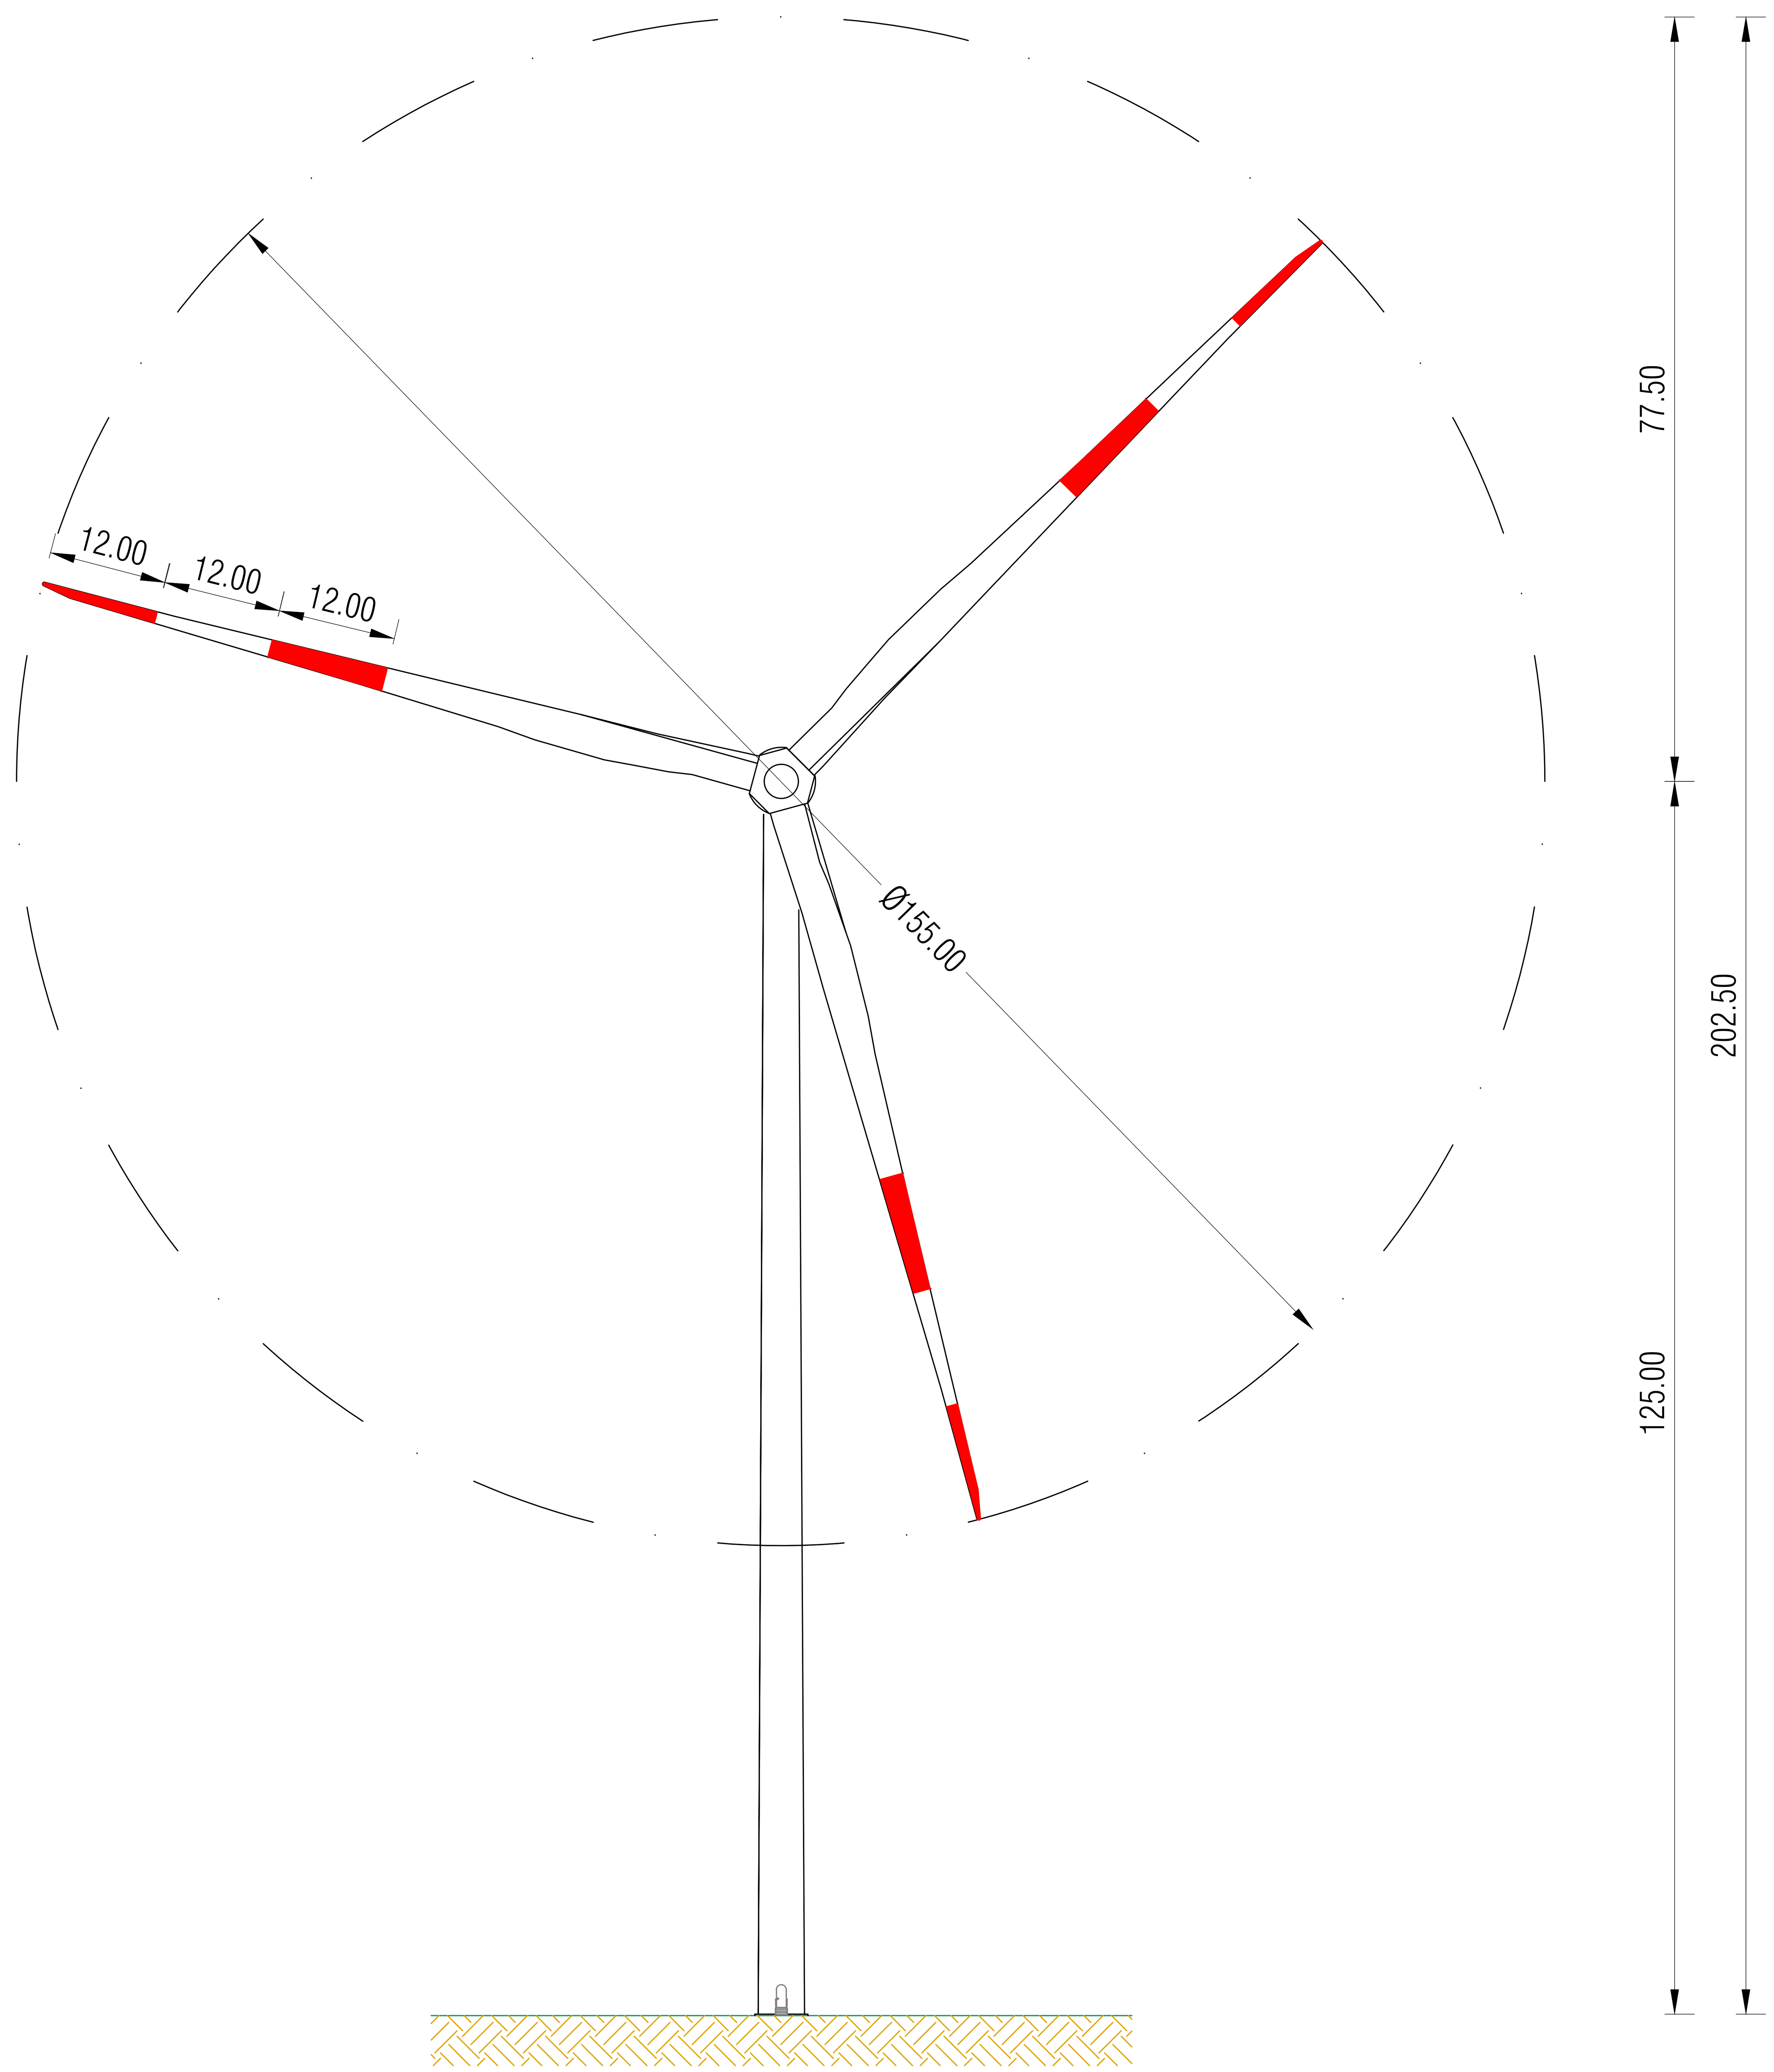

VISTA DALL'ALTO
SCALA 1:1000

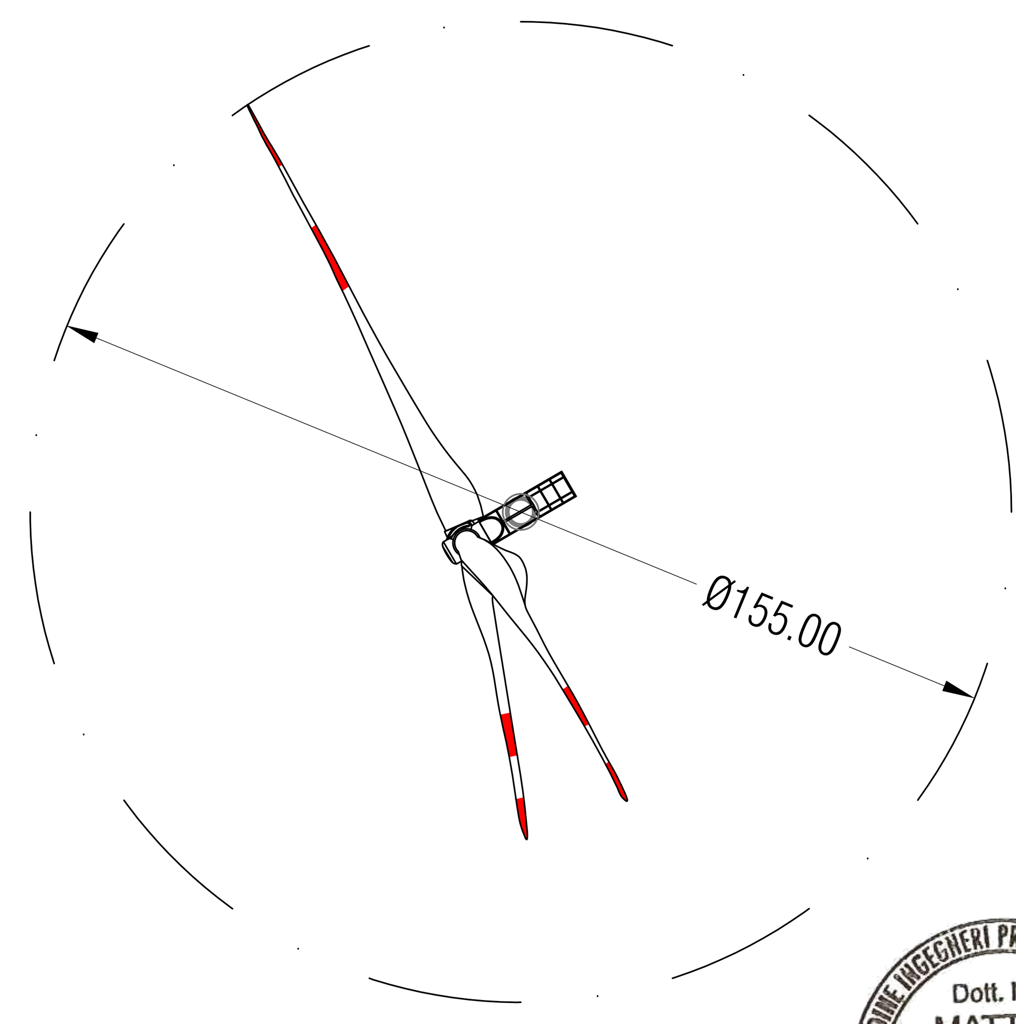

Dott. Ing. MATTEO NARDI – ORDINE INGEGNERI PROVINCIA DI LUCCA – SEZIONE A – N° 1494

Nota: Le dimensioni riportate sono relative ad un modello generico di turbina di grande taglia. In base al modello di aerogeneratore selezionato in fase esecutiva, tali dimensioni potranno variare rispettando comunque l'altezza complessiva massima di 202.5 m (diametro del rotore, massimo 155 m; altezza al mozzo, massimo 125 m).

TAUW

TAUW Italia S.r.l.
Galleria Giovan
Battista Gerace, 14
56124 Pisa
T 050 54 27 80
F 050 57 80 93
E info@tauw.com
www.tauw.it

studio TECHNÉ

ENERGY ENVIRONMENT ENGINEERING

CLIENTE:

Fred Olsen Renewables Italy S.r.l.

Fred. Olsen Renewables

PROGETTO:

Progetto di un nuovo Parco Eolico "Energia Monte Petralta"

1669043_SES_003

REV.	DATA	DESCRIZIONE	ESEGUITO	CONTROLLATO	APPROVATO
0	OTT 2023	PRIMA EMISSIONE	A.Pieroni	D.Puccini	M.Nardi

TITOLO:

TIPICO AEROGENERATORE

CONVENZIONE	FORMATO	SCALA	TAVOLA	REV.	N° FOGLIO
	A1	1:500 1:1000	Tavola 1	0	1/1

NOTA GENERALE:

IL PRESENTE ELABORATO E' DI PROPRIETA' DI FRED OLSEN RENEWABLES ITALY S.R.L.. E' FATTO DIVIETO A CHIUNQUE DI PROCEDERE, IN QUALSIASI MODO E SOTTO QUALSIASI FORMA, ALLA SUA RIPRODUZIONE, ANCHE PARZIALE, OVVERO DI DIVULGARE A TERZI QUALSIASI INFORMAZIONE IN MERITO, SENZA PREVENTIVA AUTORIZZAZIONE RILASCIATA PER ISCRITTO DA FRED OLSEN RENEWABLES ITALY S.R.L..