






LEGENDA

-  STRADA IN MISTO GRANULARE STABILIZZATO
-  AREA RINVERDITA / RINATURALIZZATA
-  PIAZZOLA PERMANENTE IN FASE DI ESERCIZIO IN MISTO GRANULARE STABILIZZATO
-  OPERE DI SOSTEGNO



TAUW Italia S.r.l.
 Galleria Giove
 Battista Gerace, 14
 56124 Pisa
 T 050 54 27 80
 F 050 57 80 93
 E info@tauw.com
 www.tauw.it

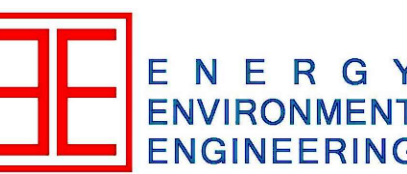

CLIENTE:
Fred Olsen Renewables Italy S.r.l.




PROGETTO:
Progetto di un nuovo Parco Eolico "Energia Monte Petralta"



1669043_SES_021

REV	DATA	DESCRIZIONE	ESEGUITO	CONTROLLATO	APPROVATO
0	OTT 2023	PRIMA EMISSIONE	A. Pieroni	D. Puccini	M. Nardi

TITOLO:
**VIABILITÀ E PIAZZOLE
 PLANIMETRIA SISTEMAZIONE FINALE**

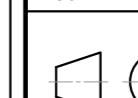CONVENZIONE	FORMATO	SCALA	TAVOLA	REV	N° FOGLIO
	A0	1:2000	Tavola 1	0	1/2

© PRESENTI E BACCHETTO & C. PROPRIETÀ DI FRED OLSEN RENEWABLES ITALY S.R.L. È FATTO DIVIETO A CHIUSURA DI PROCEDERE IN QUALSIASI MODO E SOTTO QUALSIASI FORMA, ALLA SUA REPRODUZIONE, ANCHE PARZIALE, O DIVULGARE A TERZI QUALSIASI INFORMAZIONE IN MERITO, SENZA PREVENTIVA AUTORIZZAZIONE RILASCIATA PER SCRITTO DA FRED OLSEN RENEWABLES ITALY S.R.L.

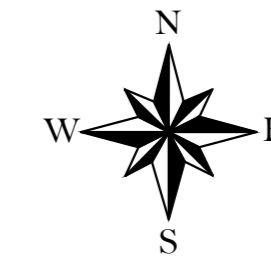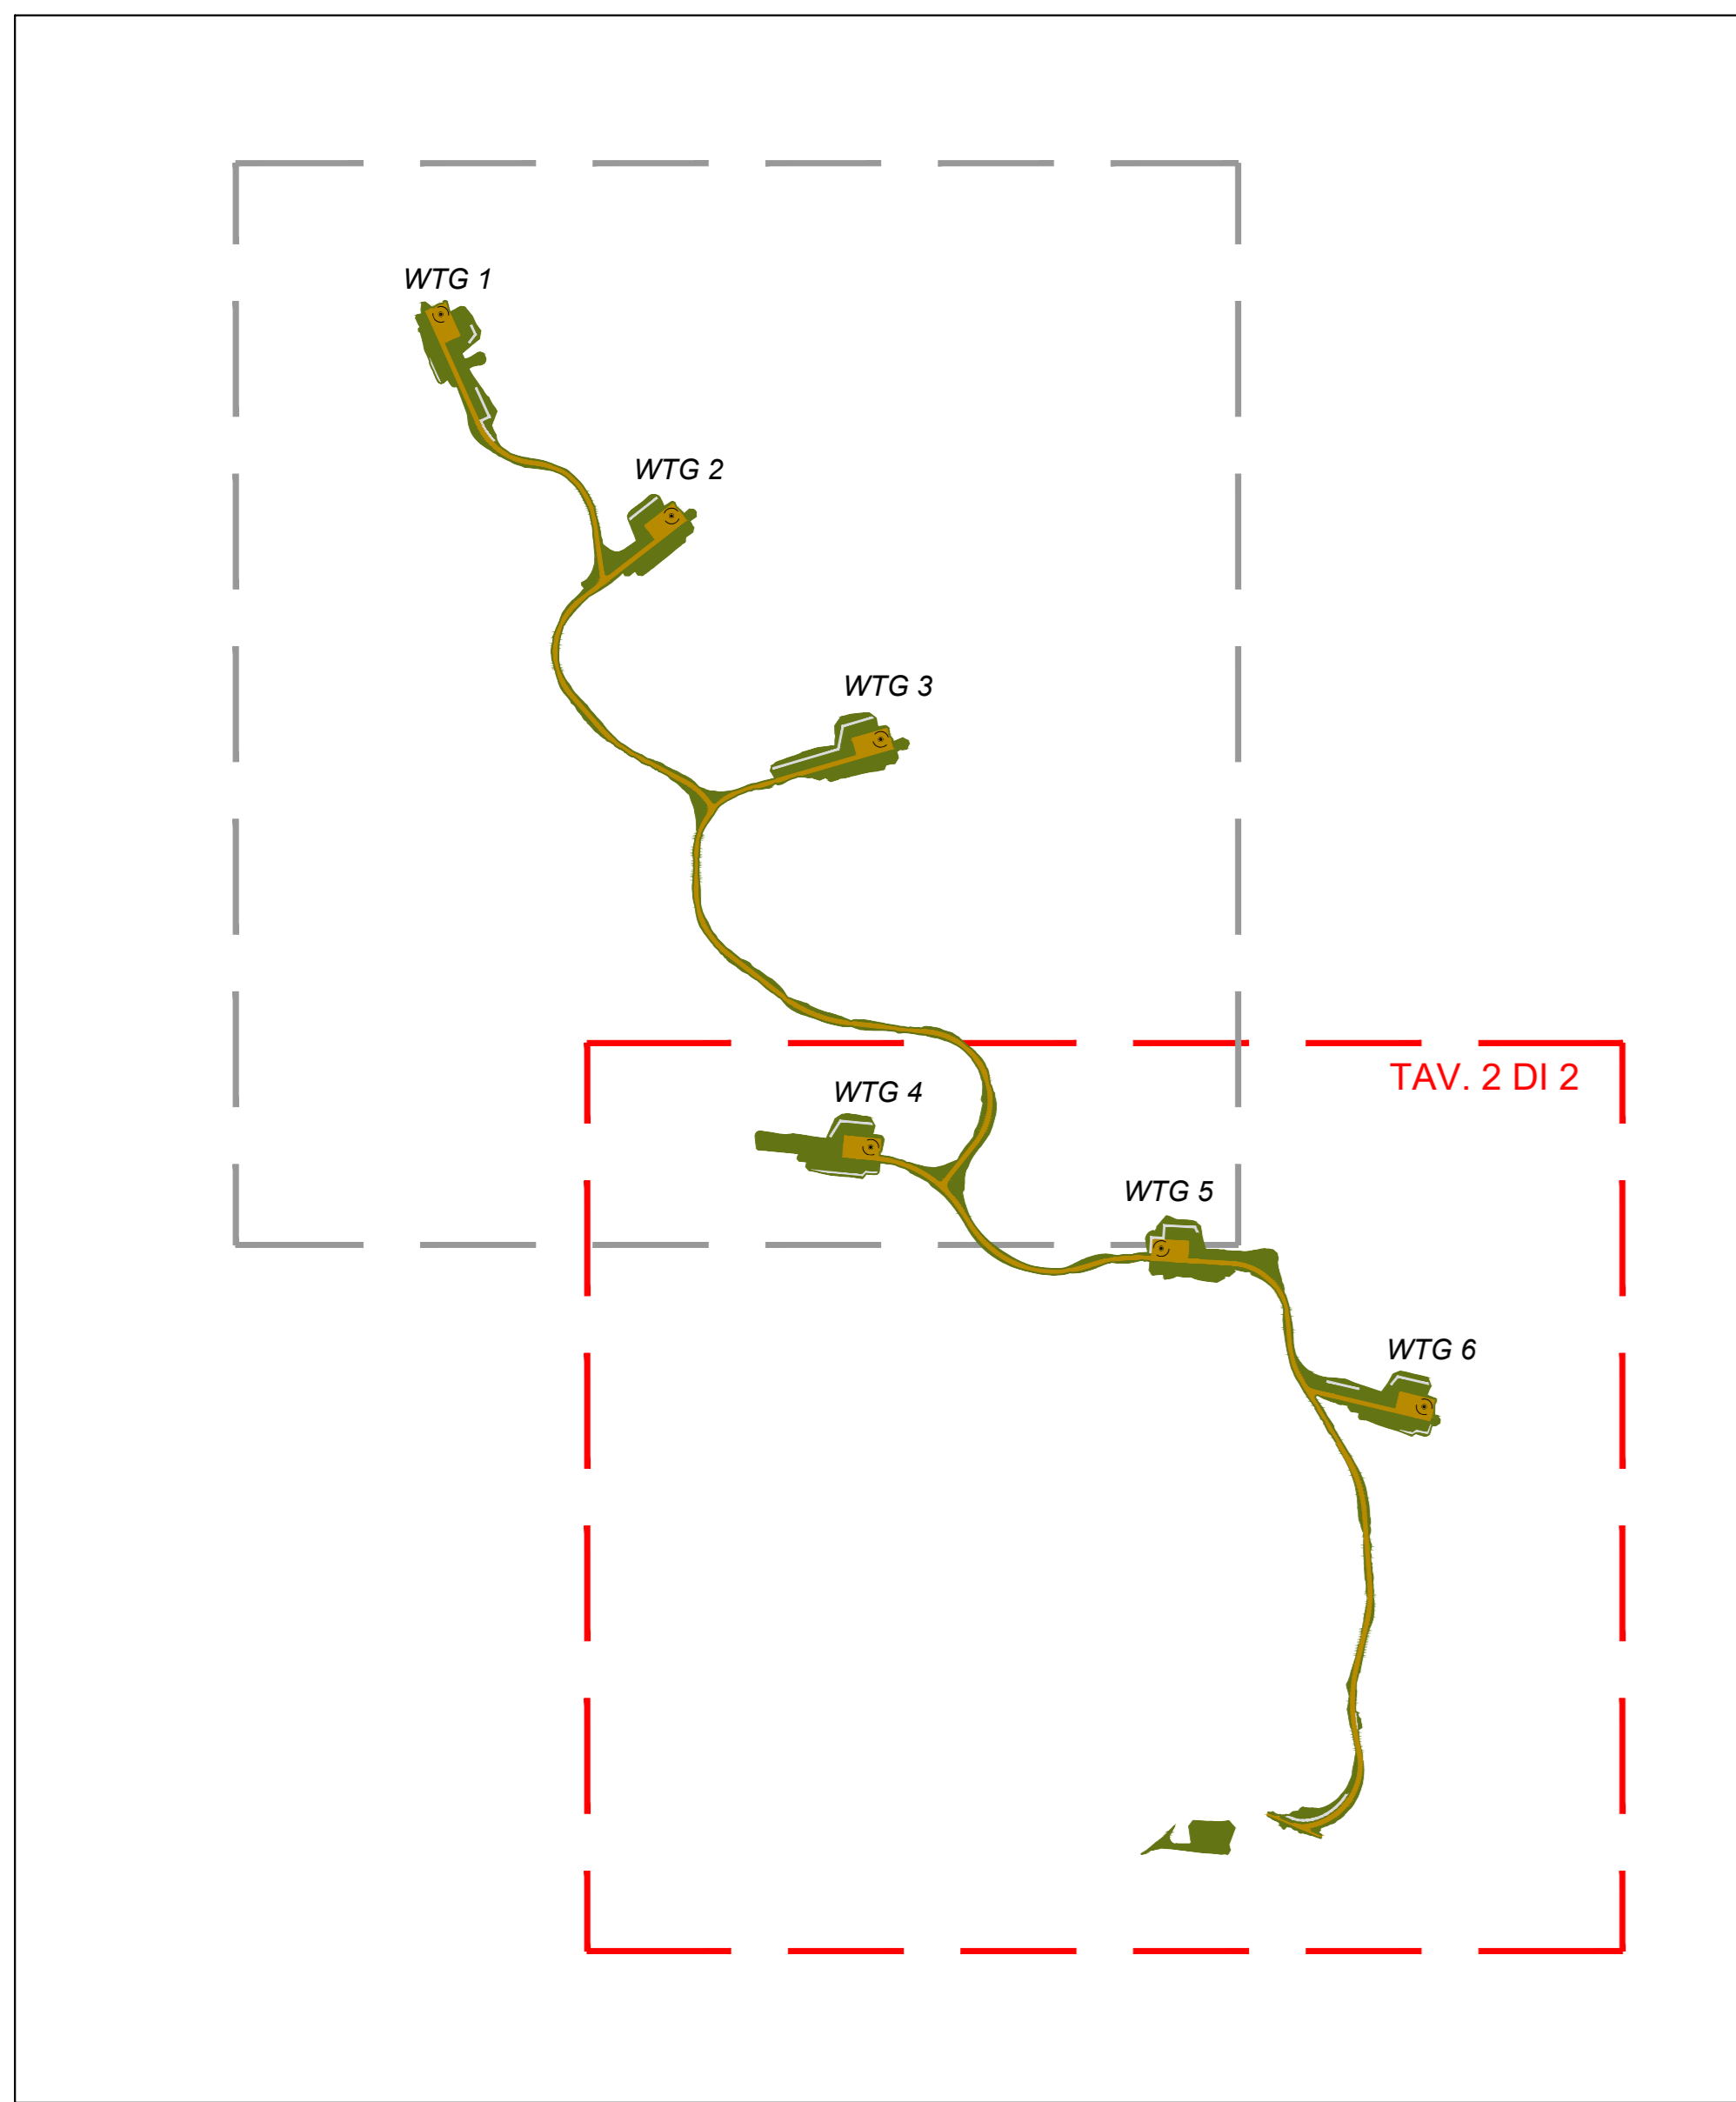

LEGENDA

	STRADA IN MISTO GRANULARE STABILIZZATO
	AREA RINVERDITA / RINATURALIZZATA
	PIAZZOLA PERMANENTE IN FASE DI ESERCIZIO IN MISTO GRANULARE STABILIZZATO
	OPERE DI SOSTEGNO



TAUW
 TAUW Italia S.r.l.
 Galleria Gioiari
 Battista Gerace, 14
 56124 Pisa
 T 050 54 27 80
 F 050 57 82 93
 E info@tauw.com
 www.tauw.it

studio TECHNÉ
E N E R G Y ENVIRONMENT ENGINEERING

CLIENTE:
Fred Olsen Renewables Italy S.r.l.

PROGETTO:
Progetto di un nuovo Parco Eolico "Energia Monte Petralta"

1669043_SES_021

0	OTT 2023	PRIMA EMISSIONE	A. Pieroni	D. Puccini	M. Nardi
REV.	DATA	DESCRIZIONE	ESEGUITO	CONTROLLATO	APPROVATO

TITOLO:
VIABILITÀ E PIAZZOLE PLANIMETRIA SISTEMAZIONE FINALE

CONVENZIONE	FORMATO	SCALA	TAVOLA	REV.	N° FOGLIO
	A0	1:2000	Tavola 2	0	2/2



IL PRESENTE ELABORATO È DI PROPRIETÀ DI FRED OLSEN RENEWABLES ITALY S.R.L. È FATTO DIVIETO A CHIUSURA DI PROCEDERE IN QUALSIASI MODO E SOTTO QUALSIASI FORMA, ALLA SUA REPRODUZIONE, ANCHE PARZIALE, OVVERO DI DIVULGARLA A TERZI QUALSIASI INFORMAZIONE IN MERITO, SENZA PREVENTIVA AUTORIZZAZIONE RILASCIATA PER SCRITTO DA FRED OLSEN RENEWABLES ITALY S.R.L.