




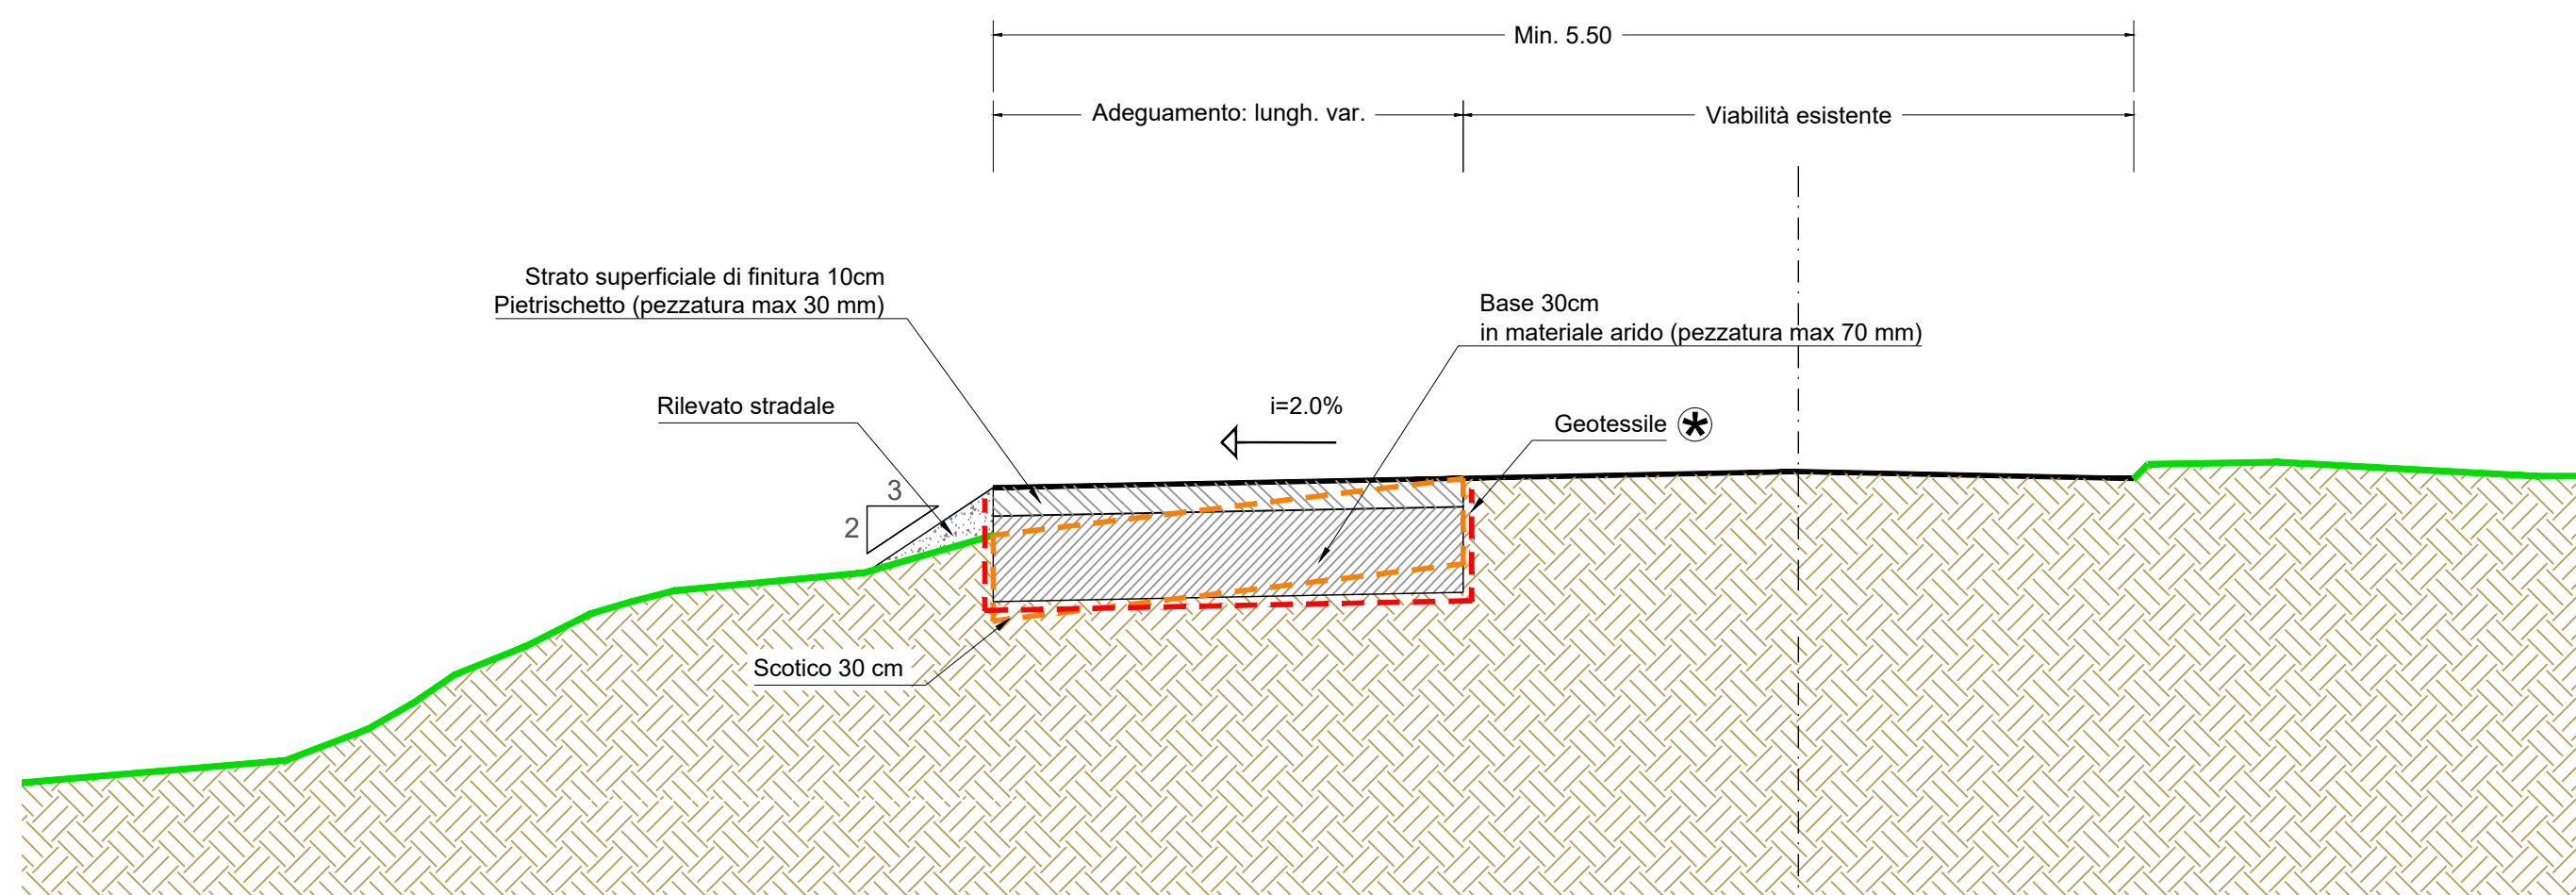


01 SEZIONE TIPICA VIABILITÀ ESISTENTE CON ADEGUAMENTO IN RILEVATO
Scala 1:20

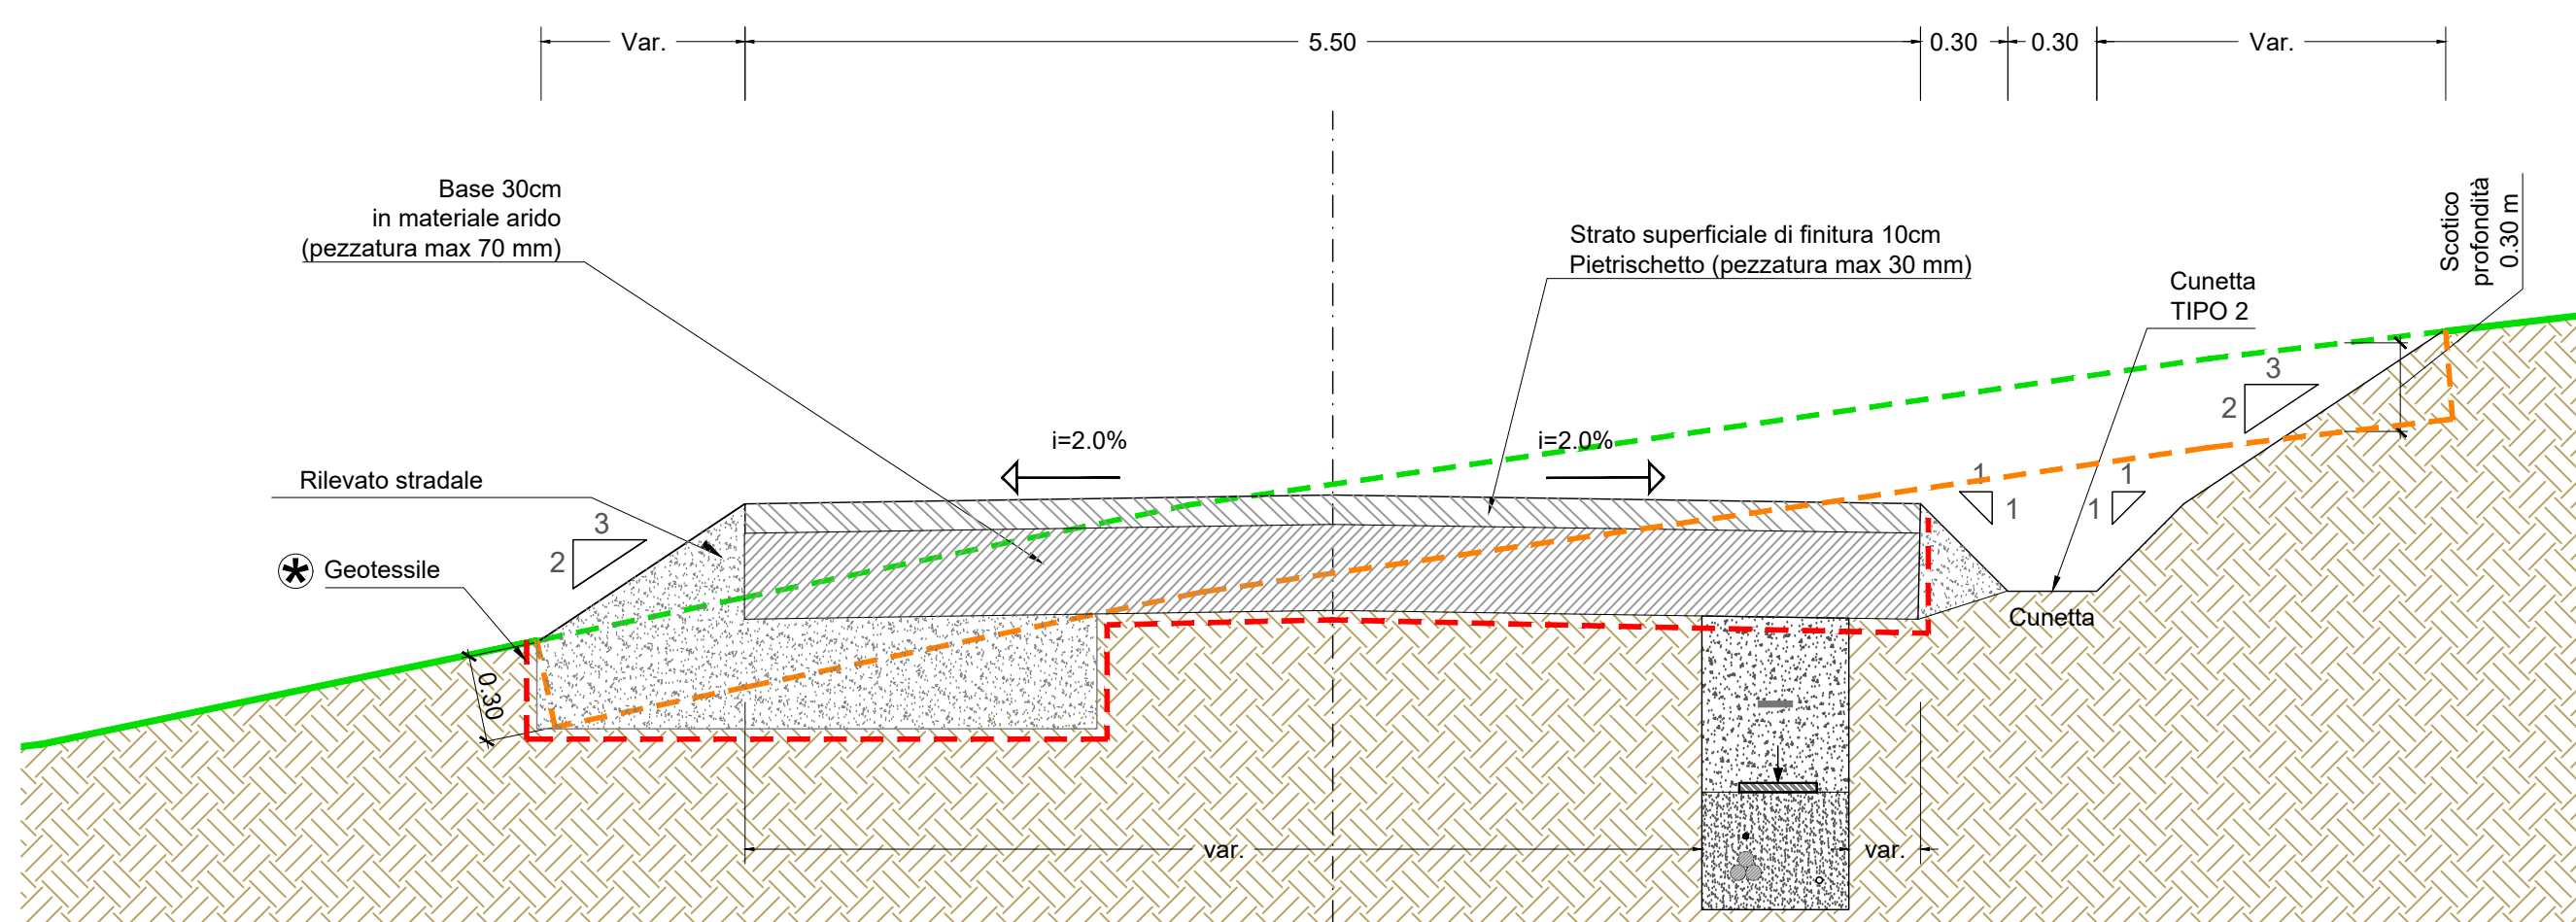


02 SEZIONE TIPICA VIABILITÀ DA REALIZZARE A MEZZA COSTA
SEZIONE CAVIDOTTO AL DI SOTTO DELLA SEZIONE STRADALE
Scala 1:25

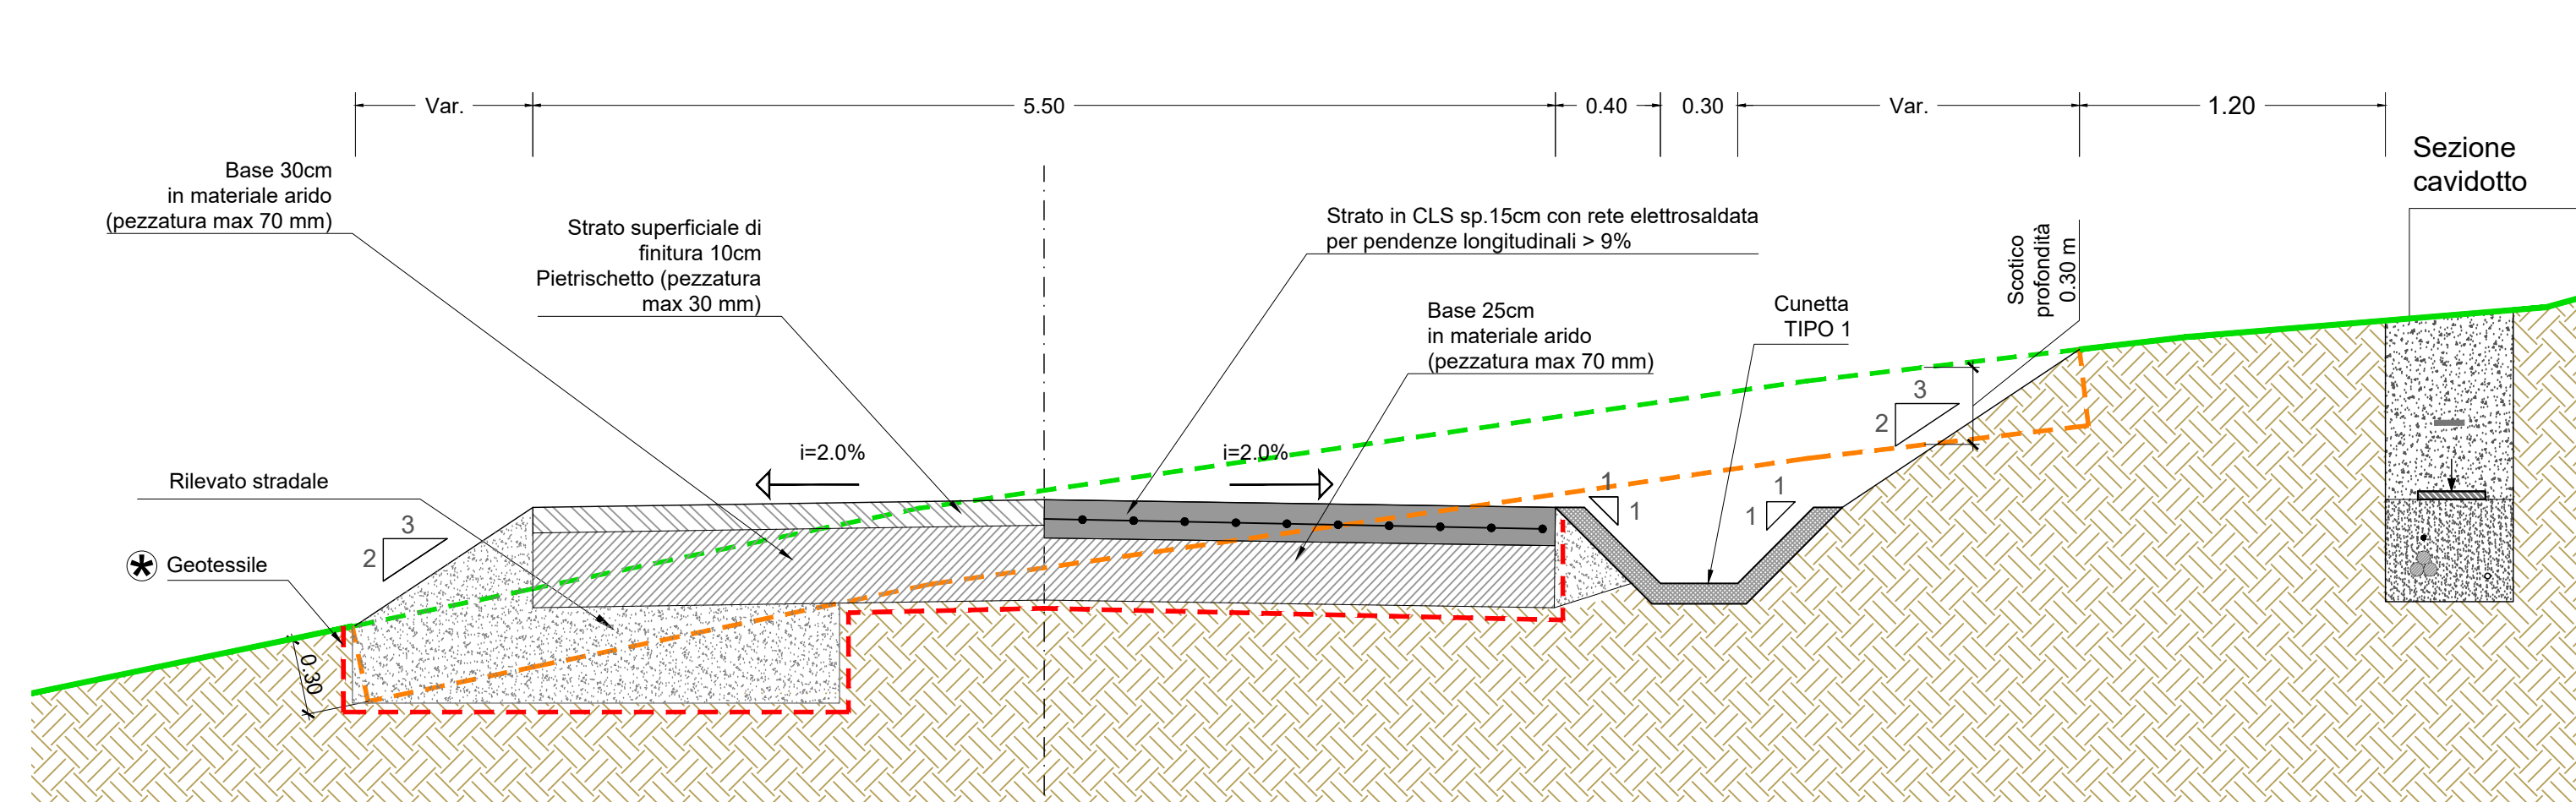


03 SEZIONE TIPICA VIABILITÀ DA REALIZZARE A MEZZA COSTA
SEZIONE CAVIDOTTO ESTERNO ALLA SEDE STRADALE
Scala 1:25

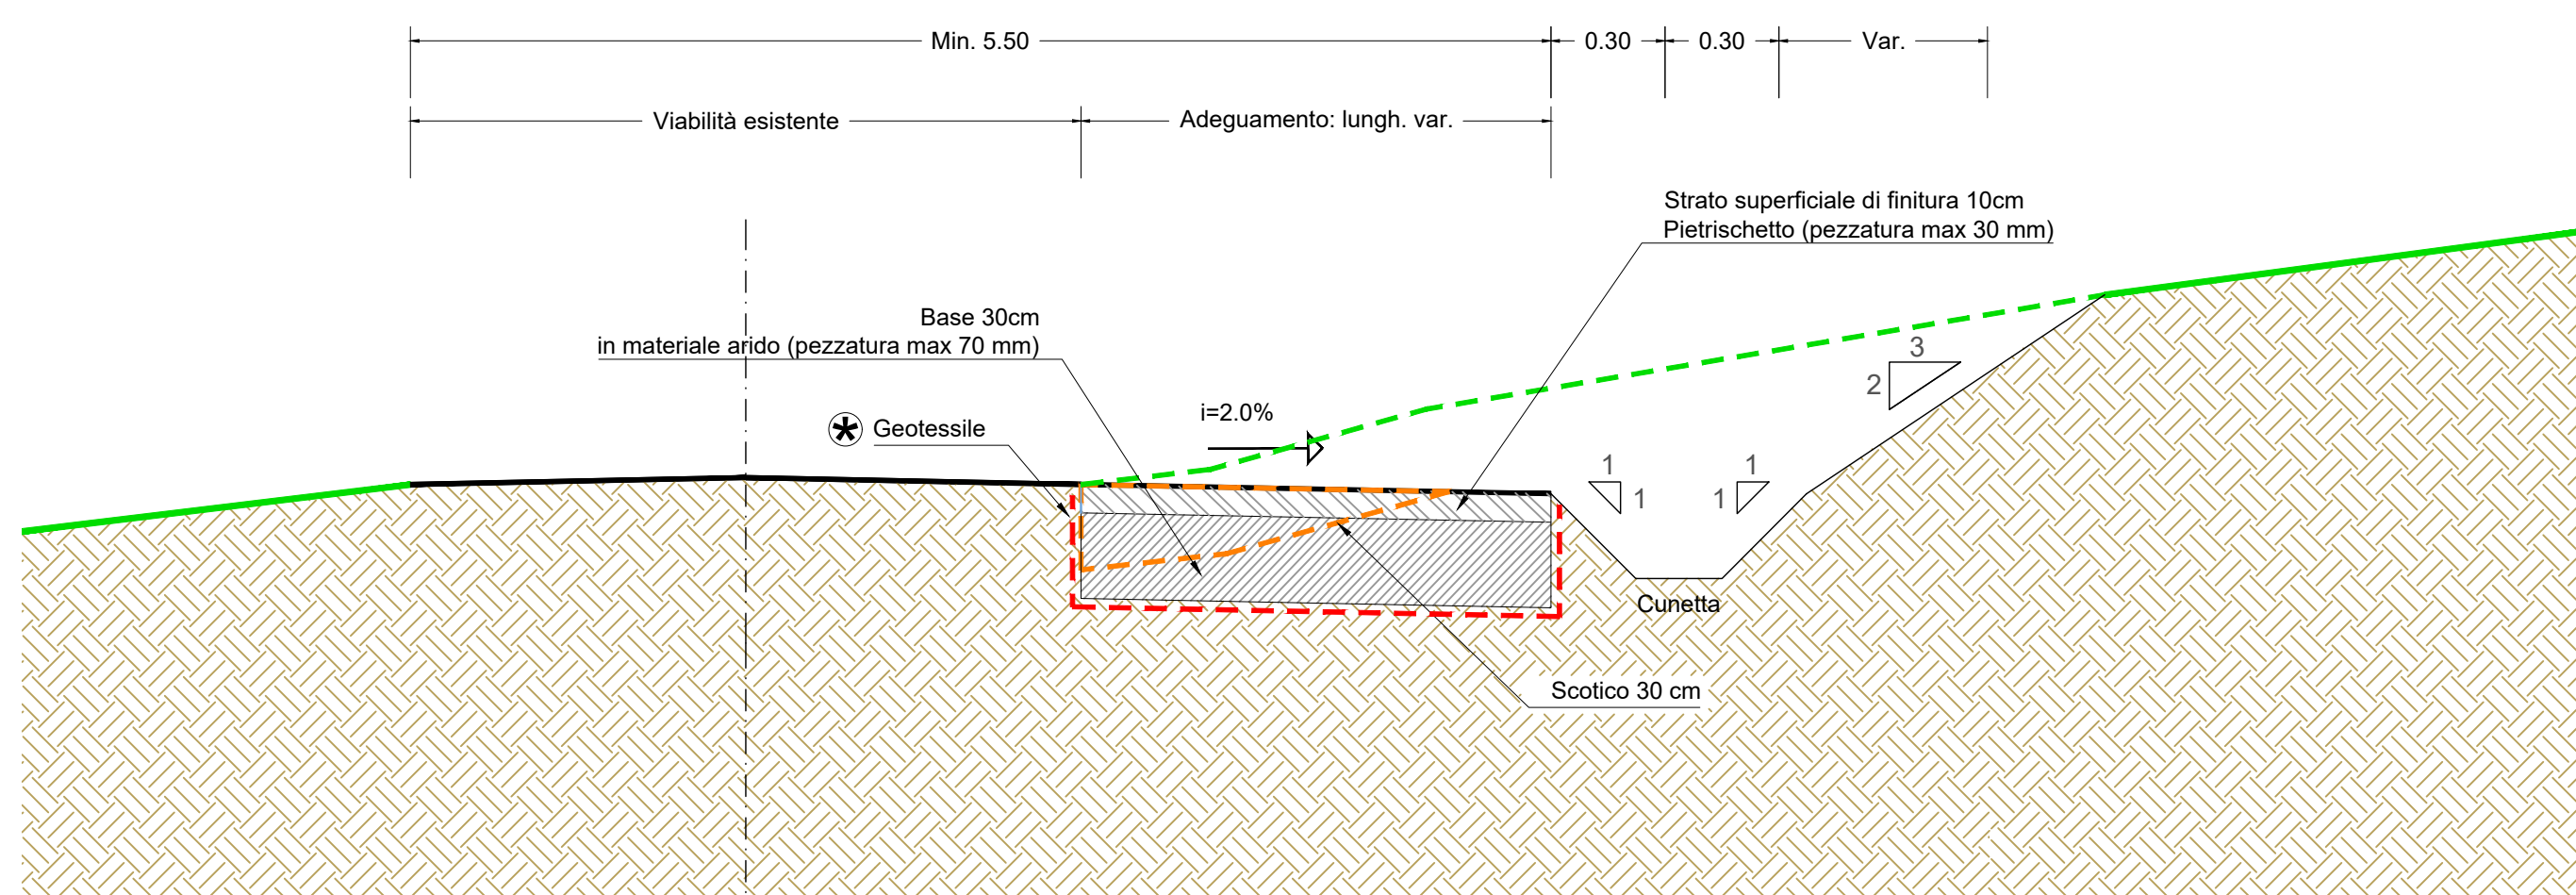


04 SEZIONE TIPICA VIABILITÀ ESISTENTE CON ADEGUAMENTO IN SCAVO
Scala 1:20

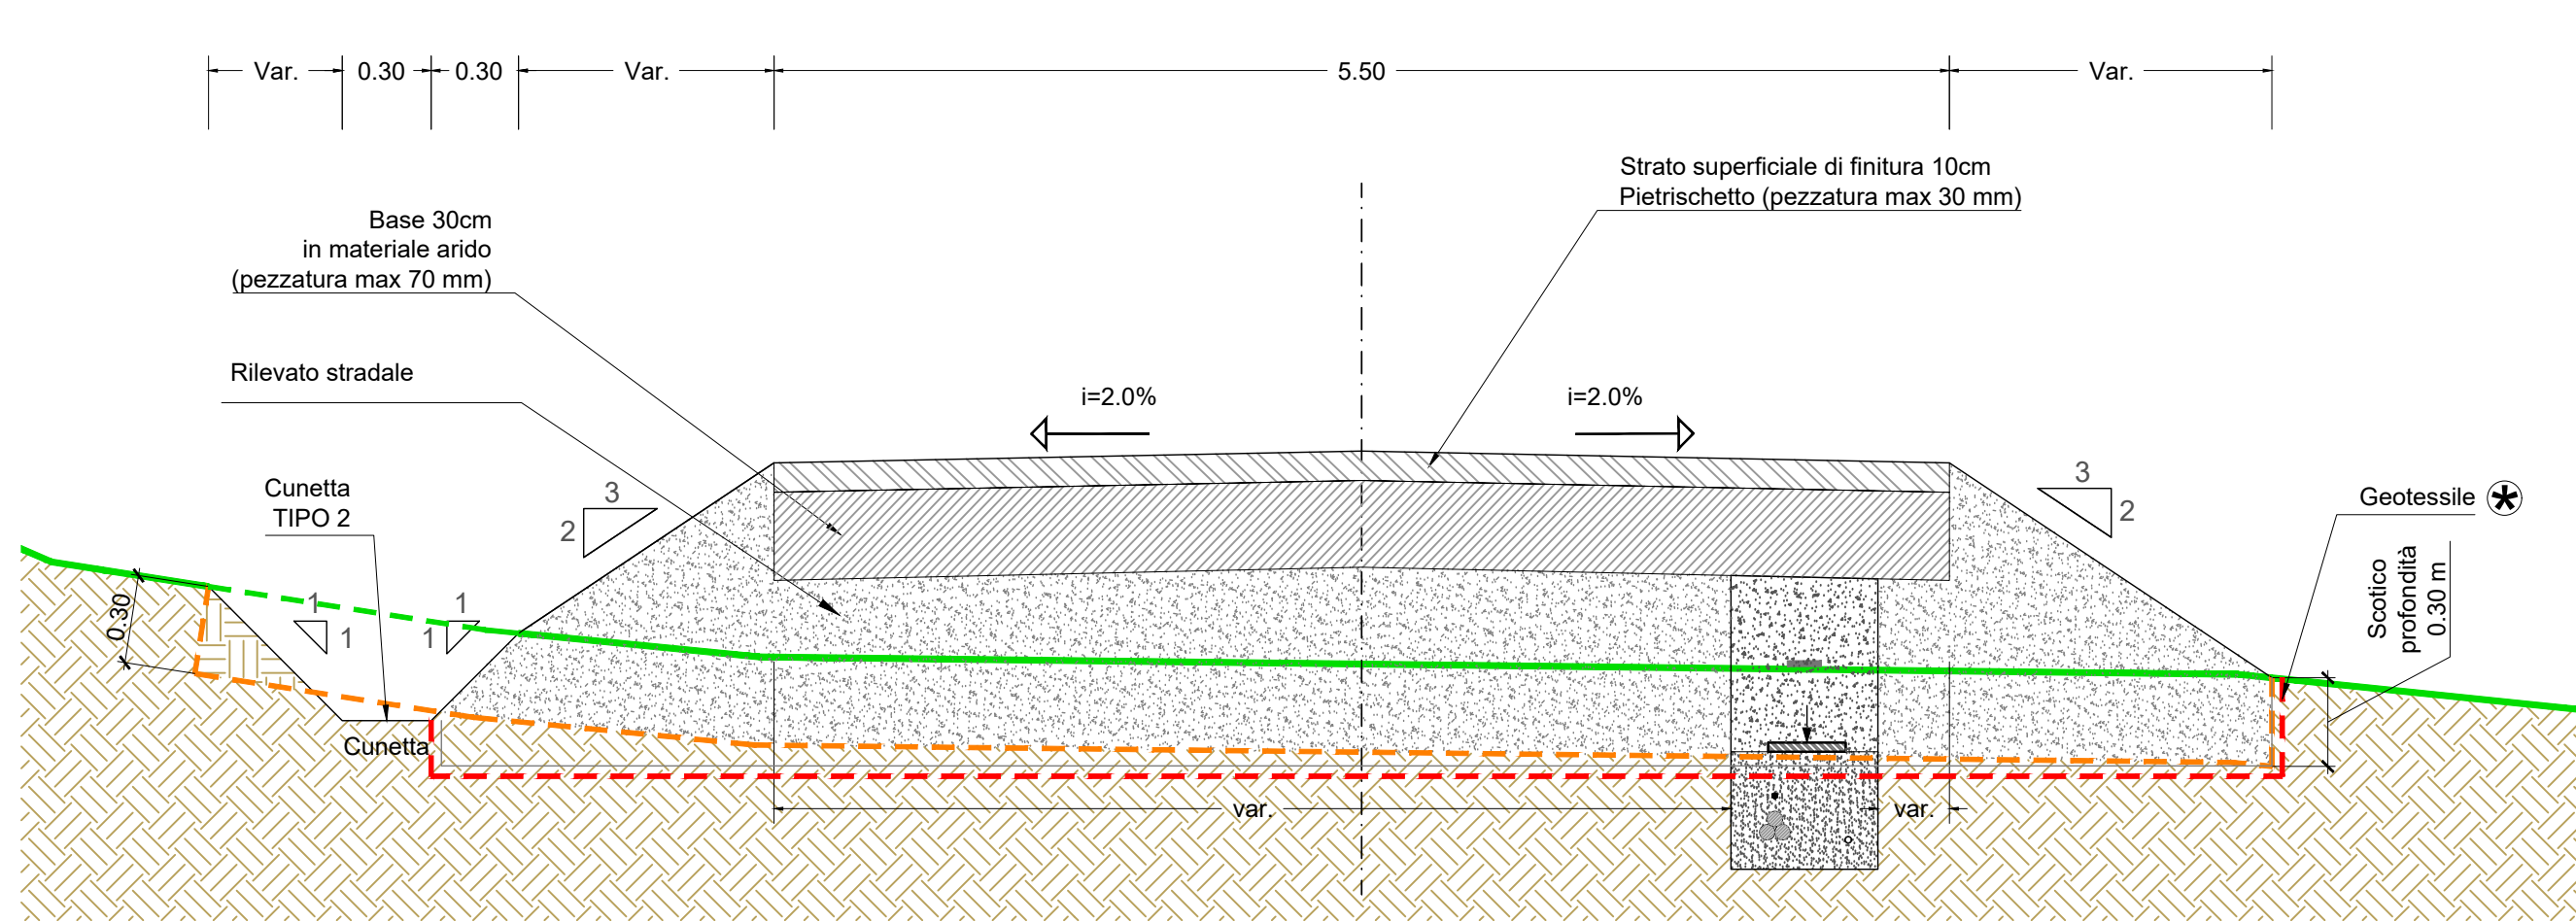


05 SEZIONE TIPICA VIABILITÀ DA REALIZZARE IN RILEVATO
SEZIONE CAVIDOTTO AL DI SOTTO DELLA SEZIONE STRADALE
Scala 1:25

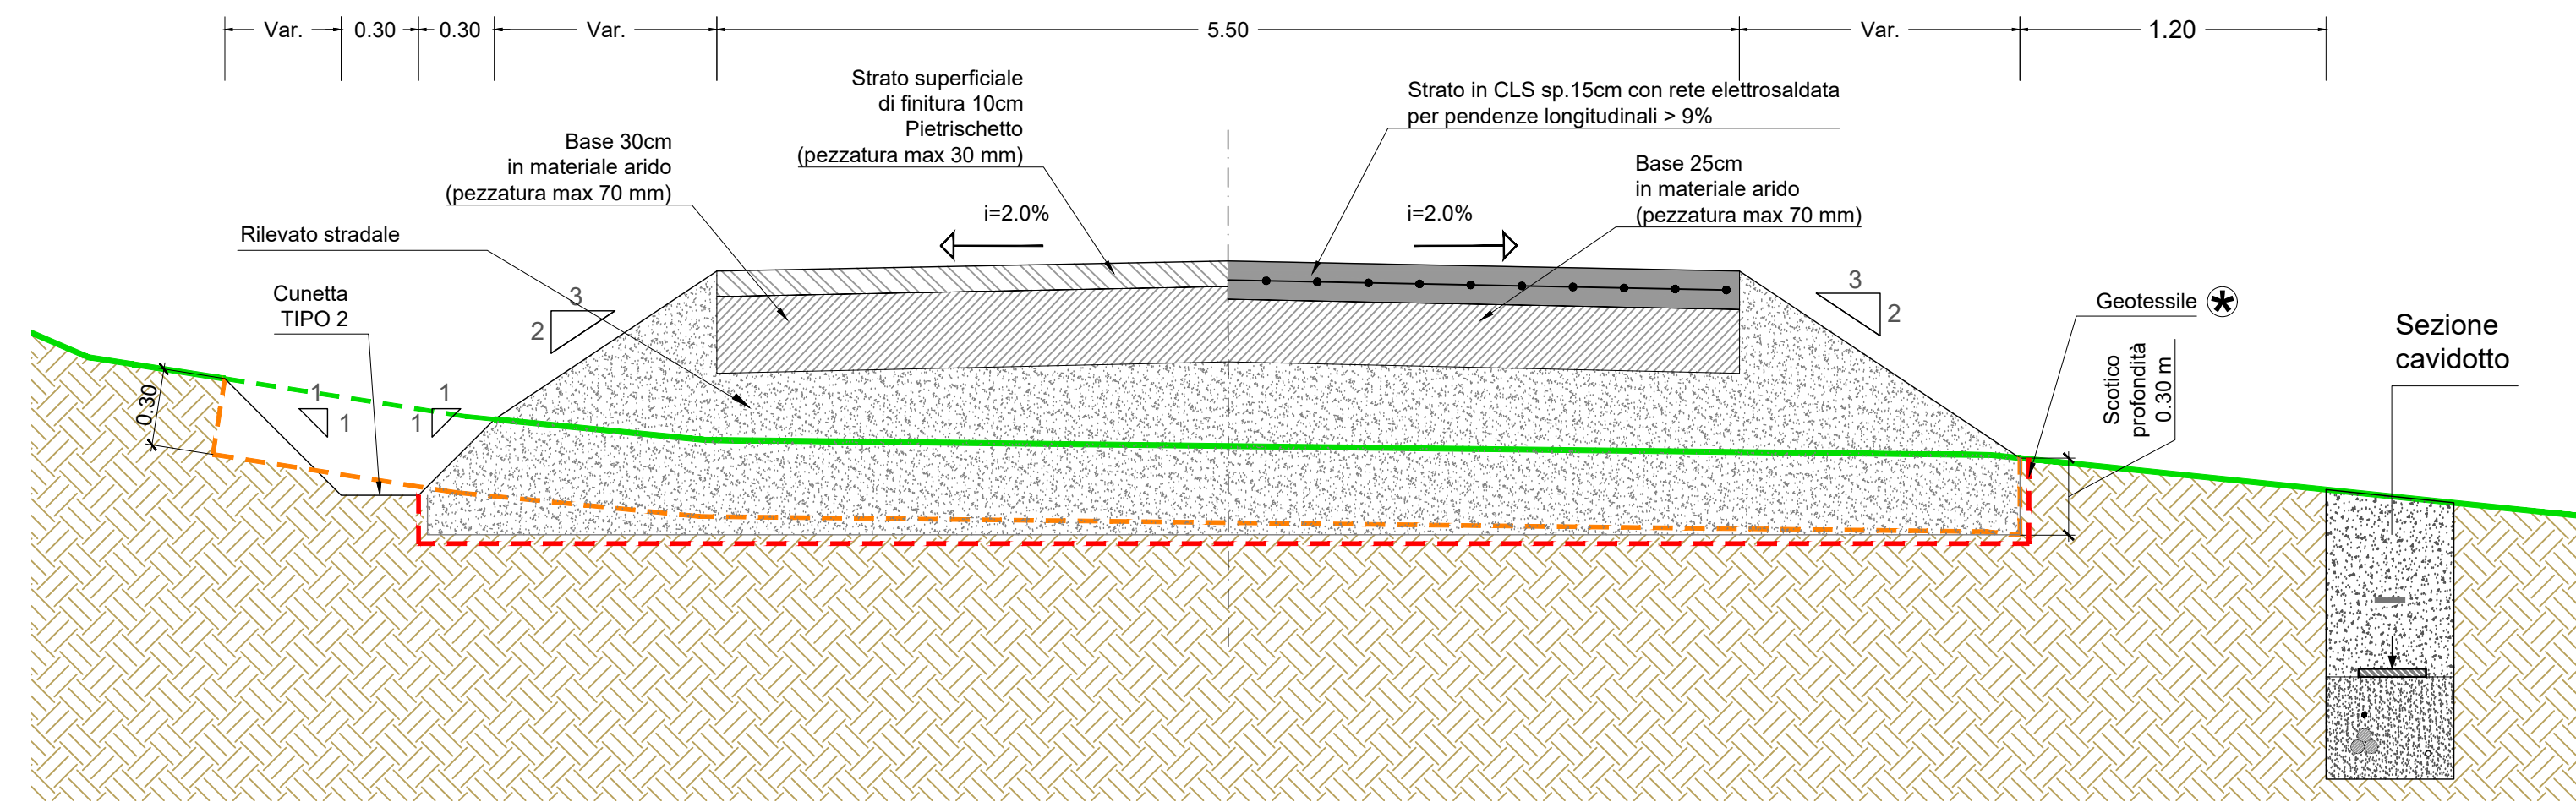


06 SEZIONE TIPICA VIABILITÀ DA REALIZZARE IN RILEVATO
SEZIONE CAVIDOTTO ESTERNO ALLA SEDE STRADALE
Scala 1:25

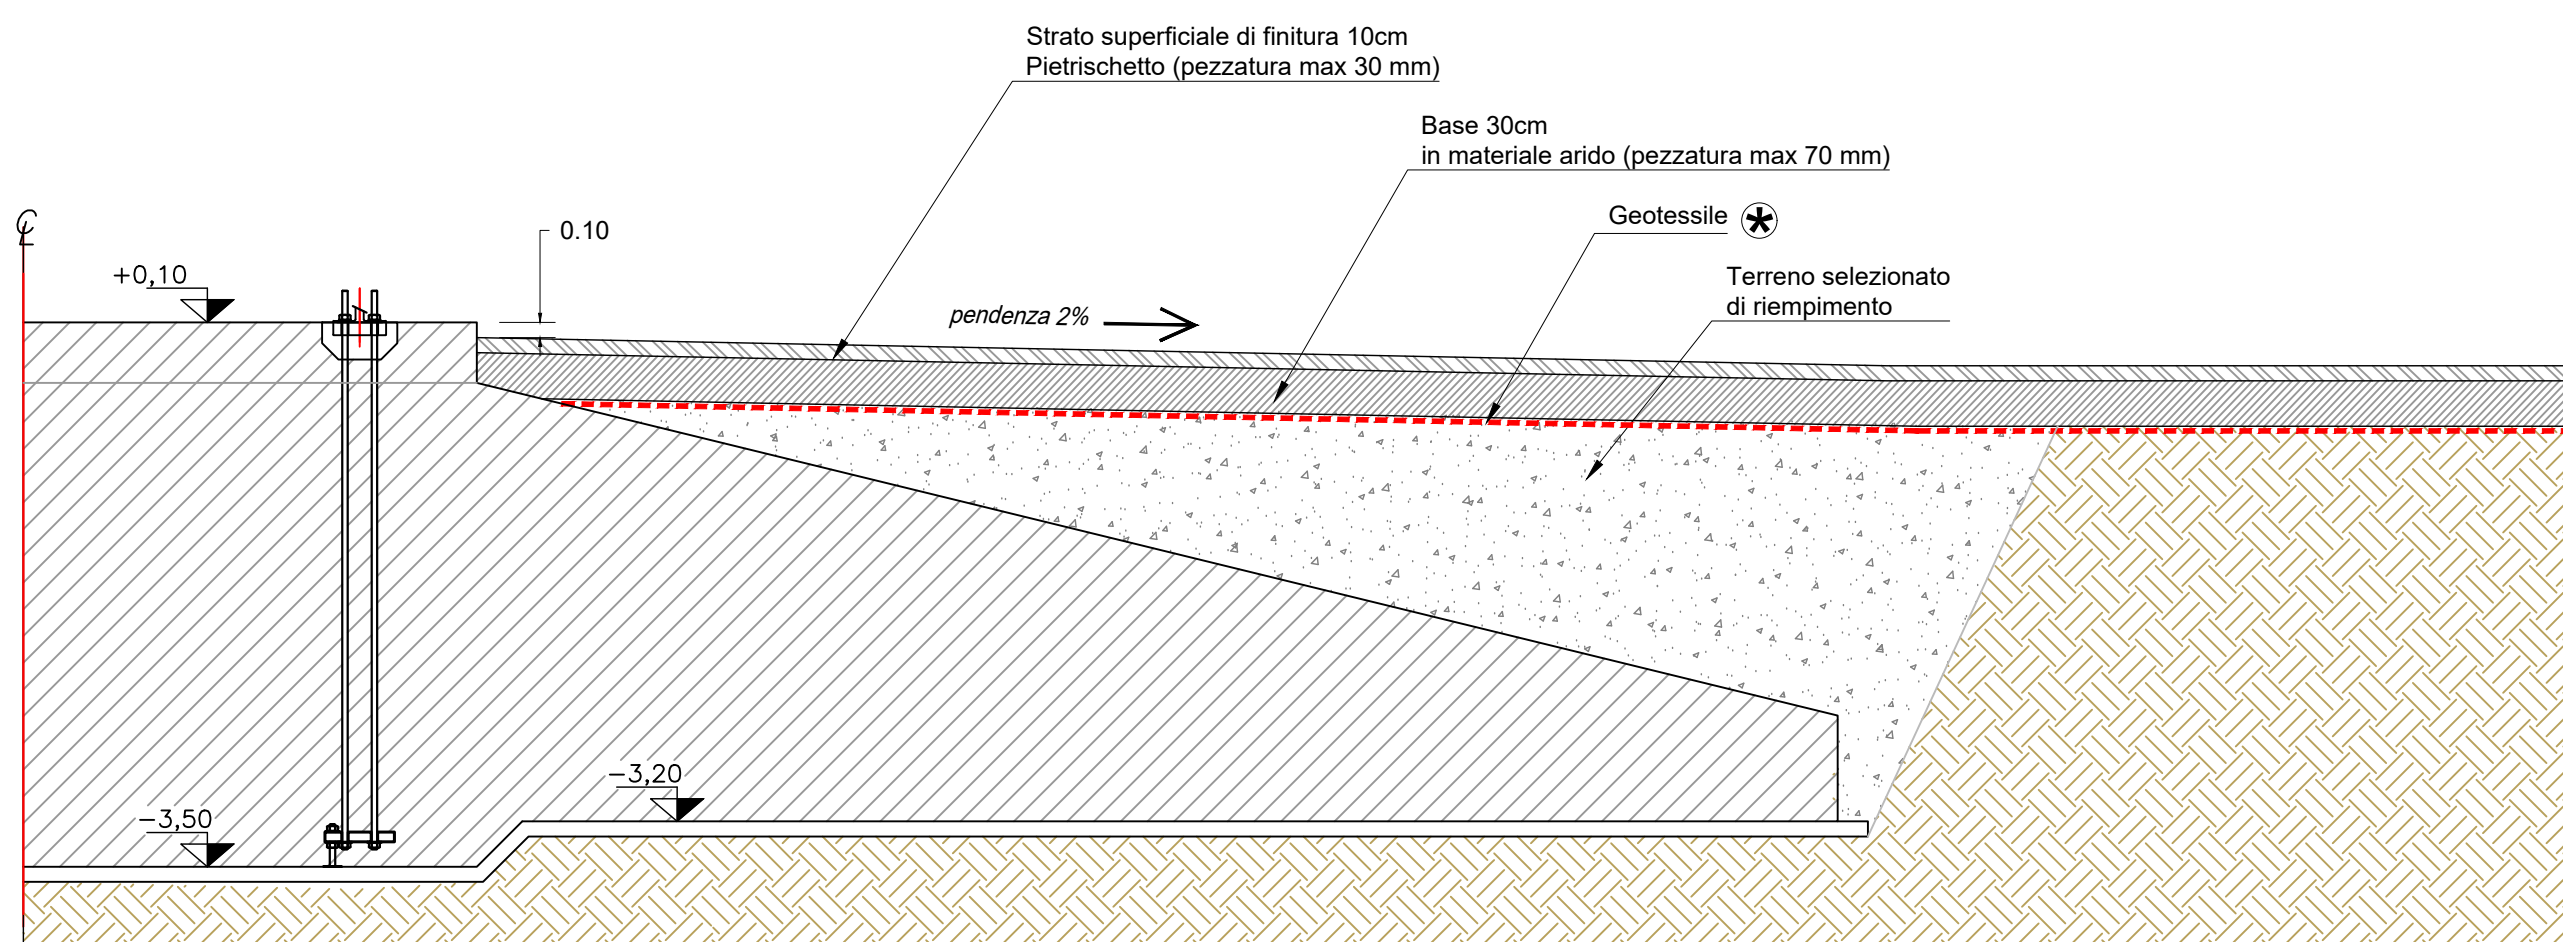


07 TIPO DI PIATTAFORMA - DIAMETRO MIN. 50 cm - SEZIONE
Scala 1:50

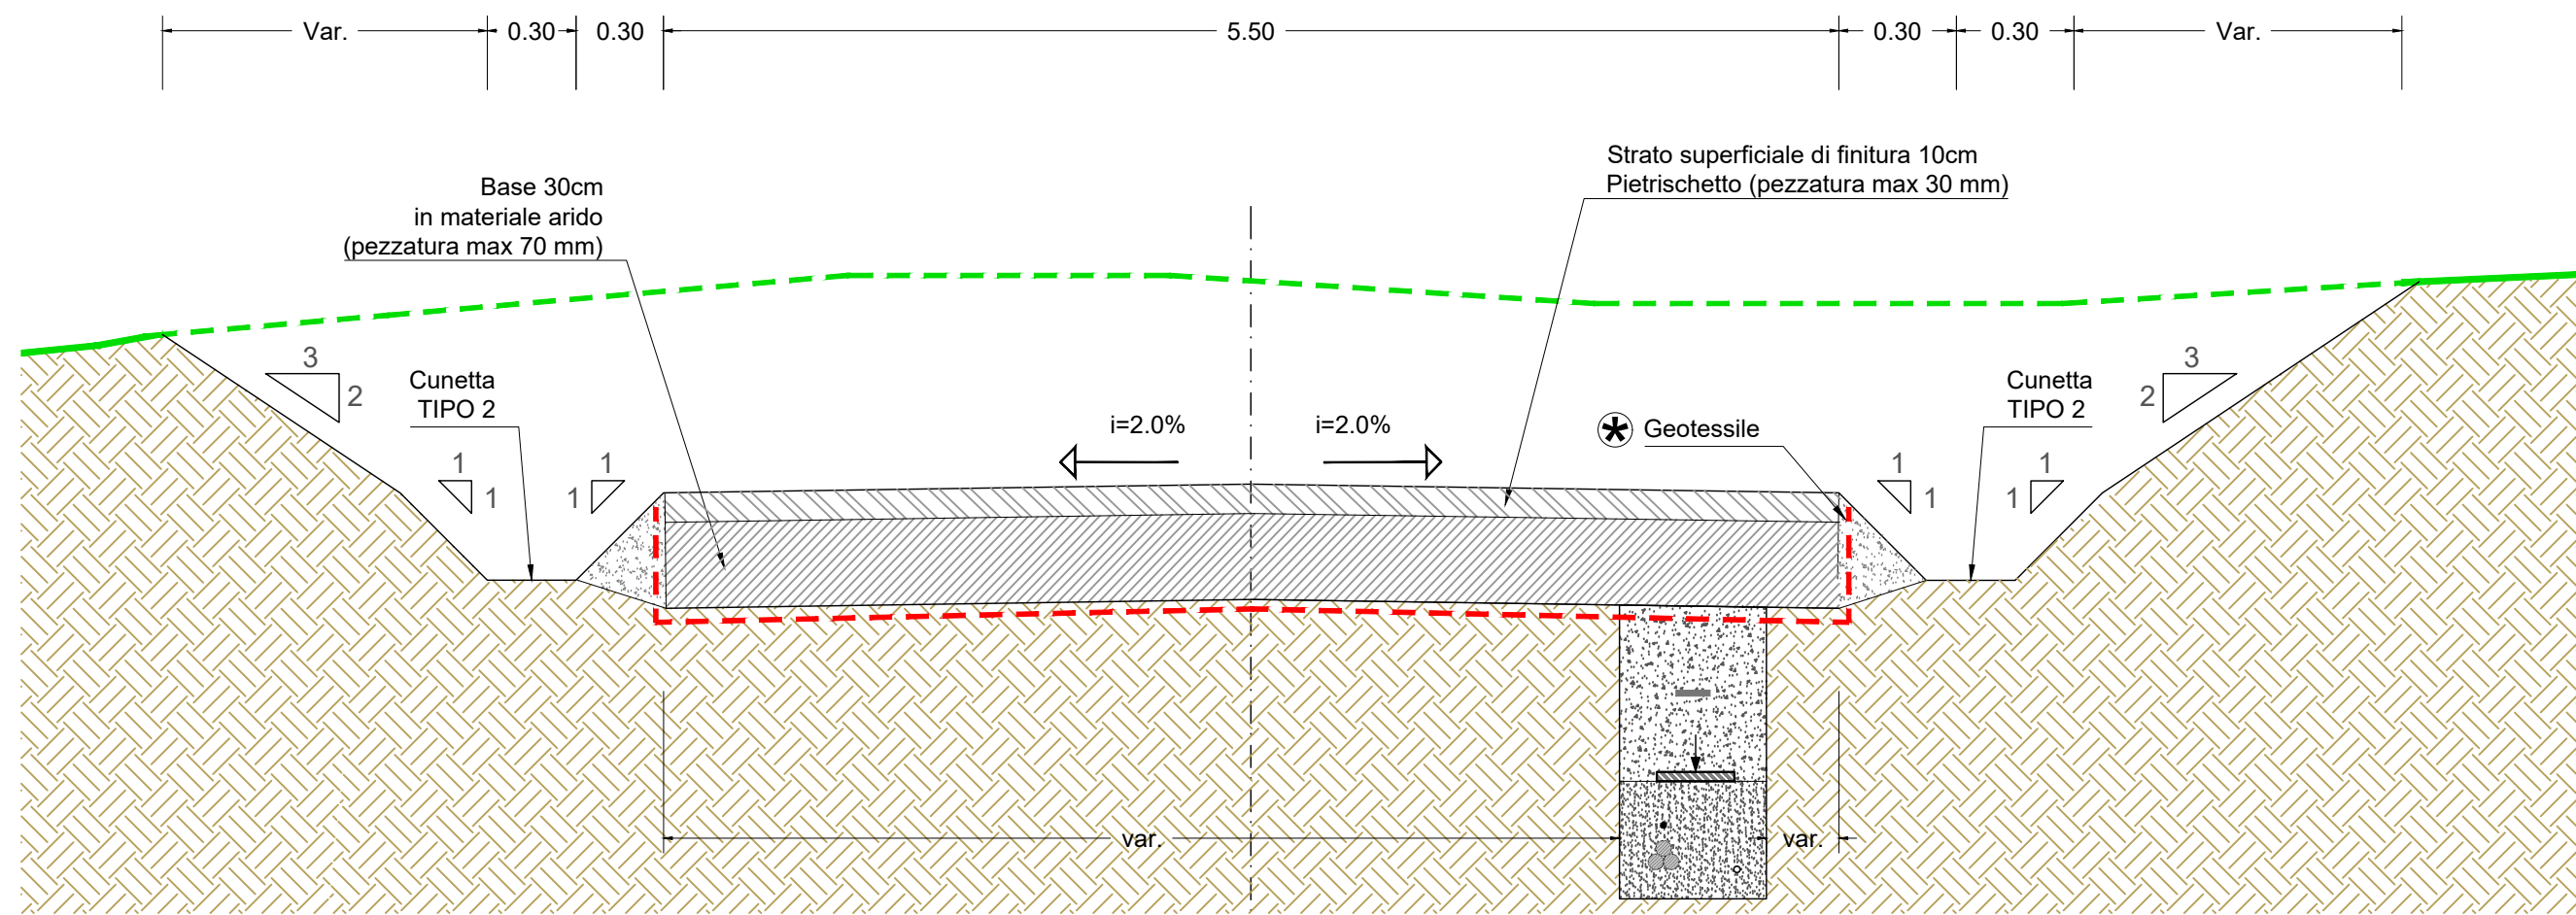


08 SEZIONE TIPICA VIABILITÀ DA REALIZZARE IN SCAVO
SEZIONE CAVIDOTTO AL DI SOTTO DELLA SEZIONE STRADALE
Scala 1:25

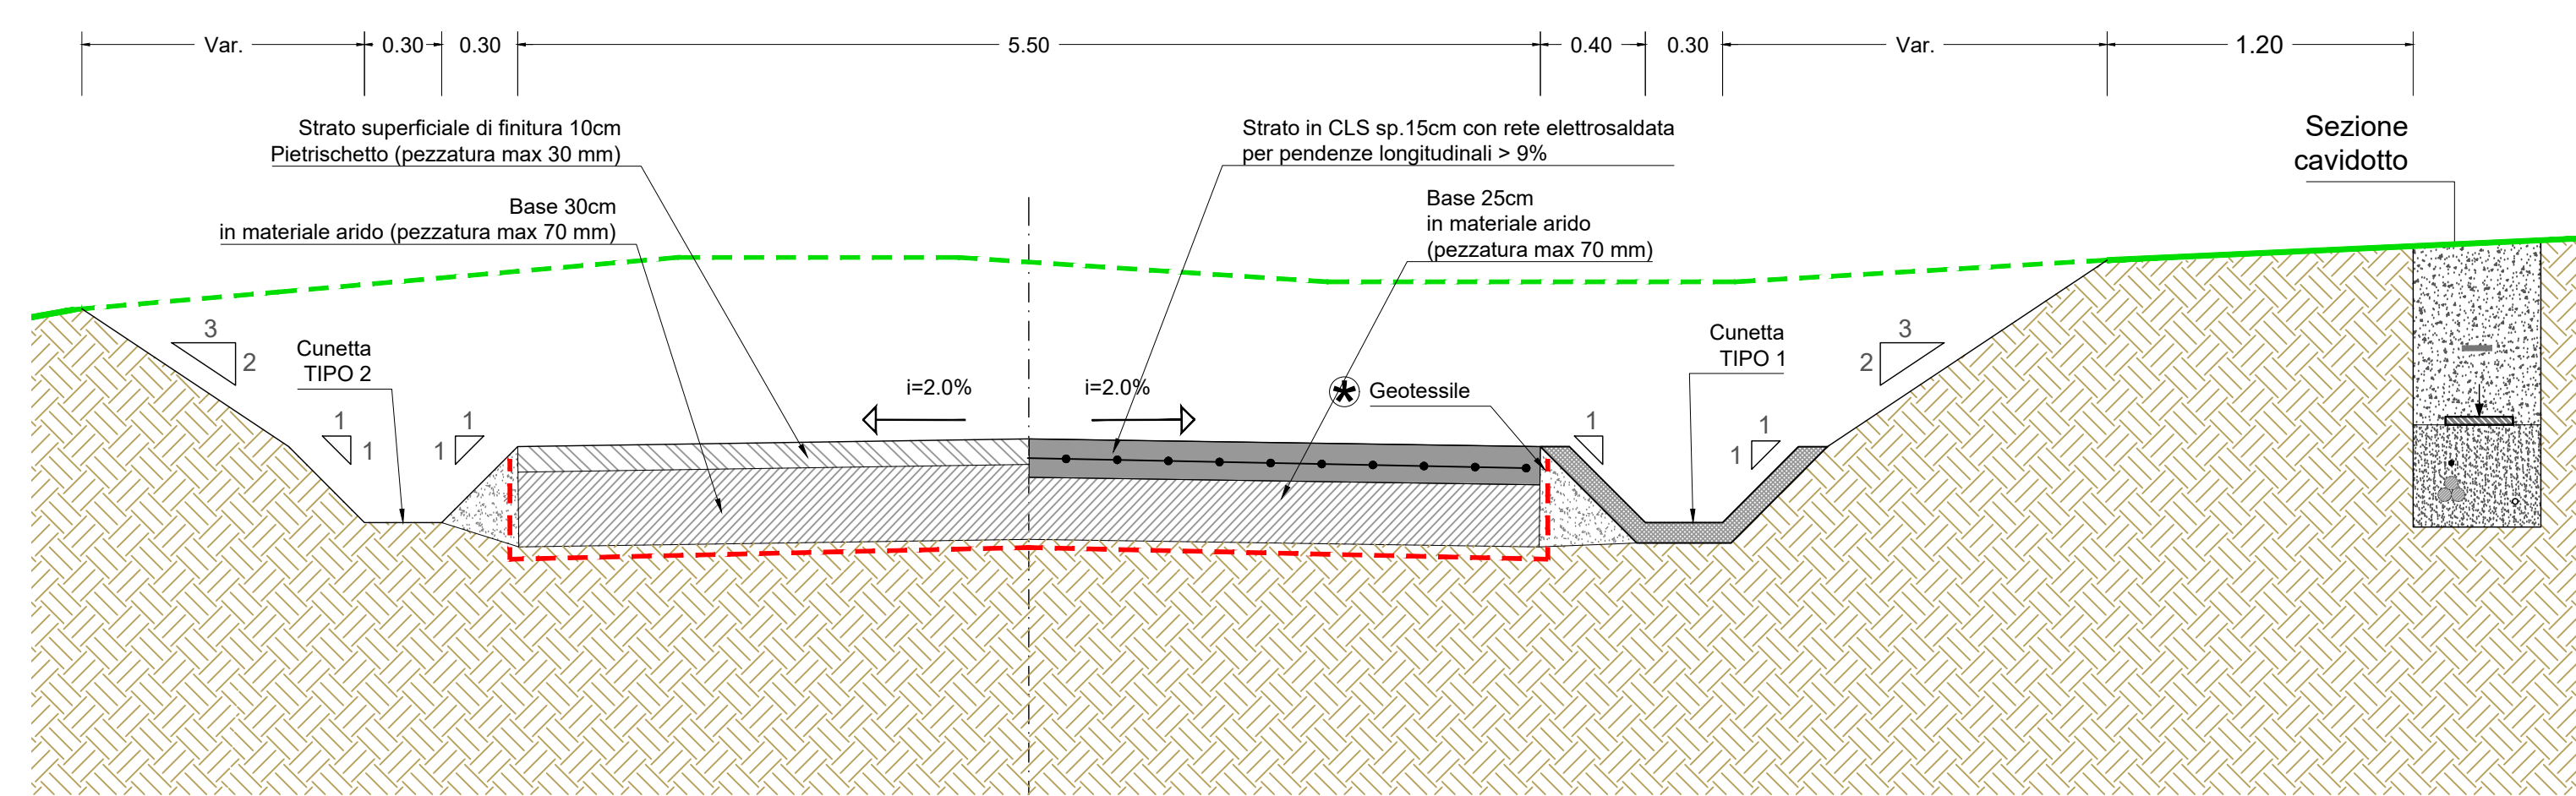


09 SEZIONE TIPICA VIABILITÀ DA REALIZZARE IN SCAVO
SEZIONE CAVIDOTTO ESTERNO ALLA SEDE STRADALE
Scala 1:25

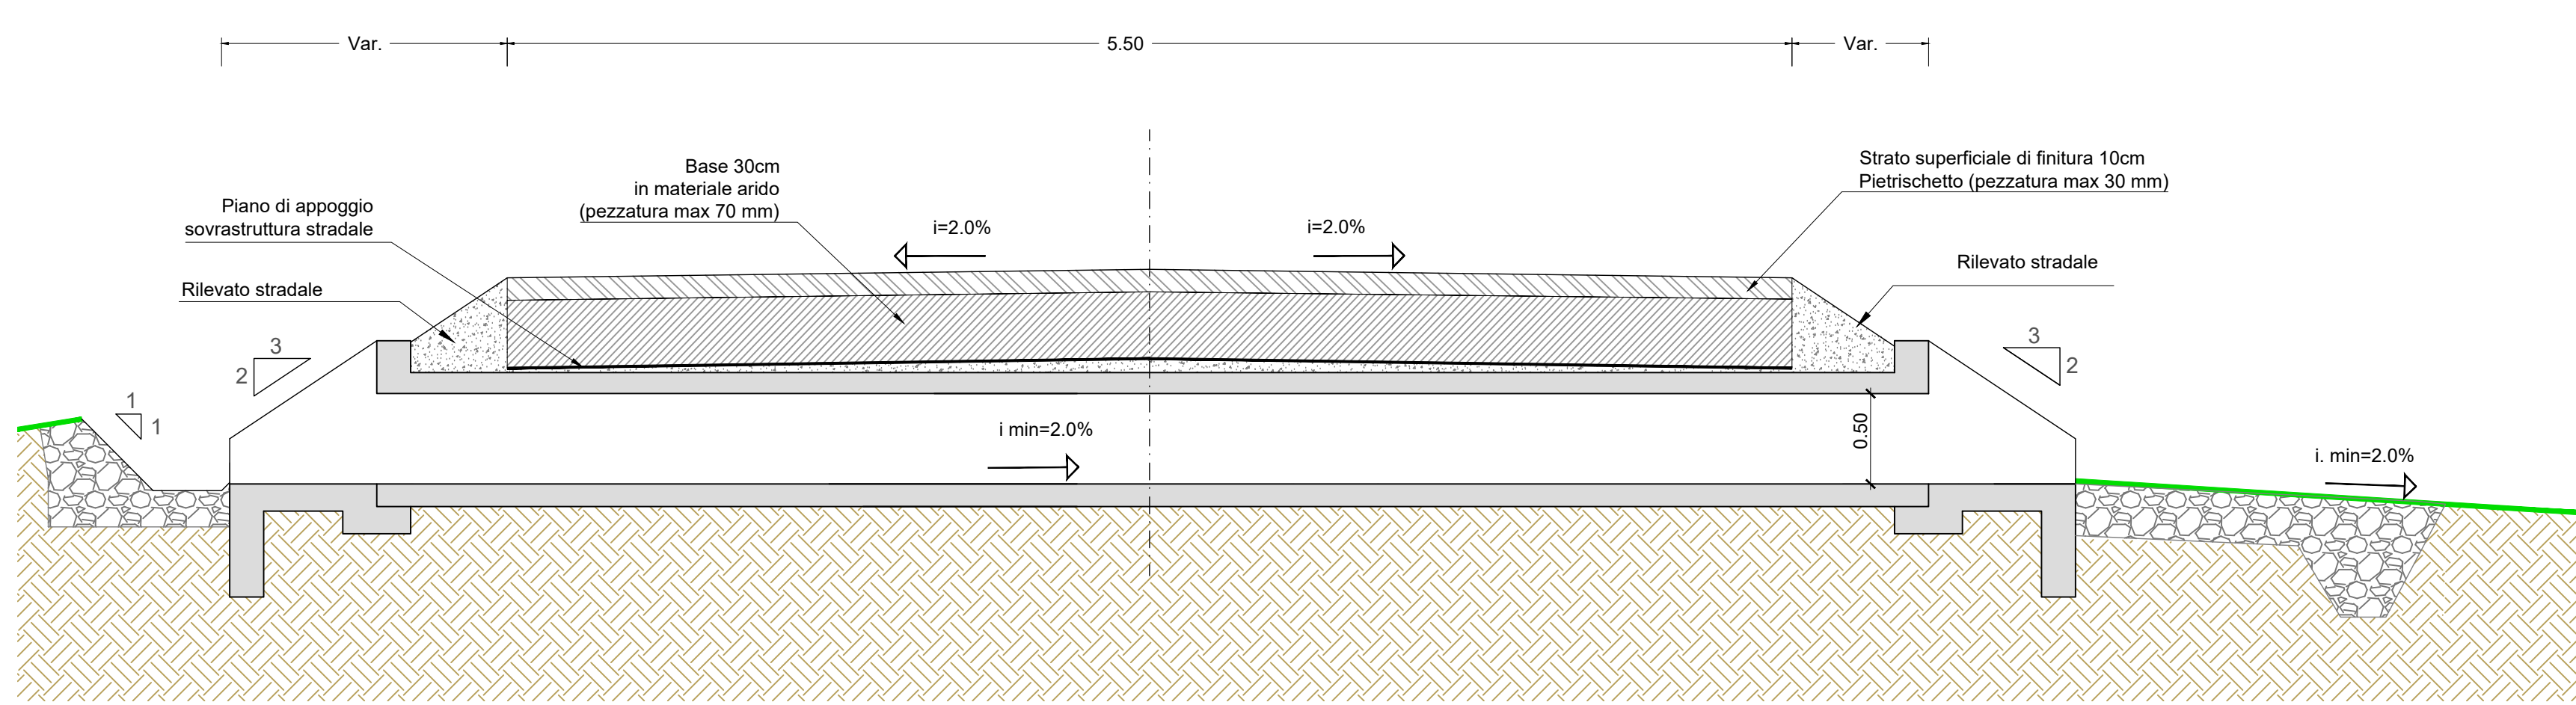


10 TIPOICO ATTRAVERSAMENTI STRADALI CON TUBAZIONE DI CEMENTO - DIAMETRO MIN. 50 cm
Scala 1:50

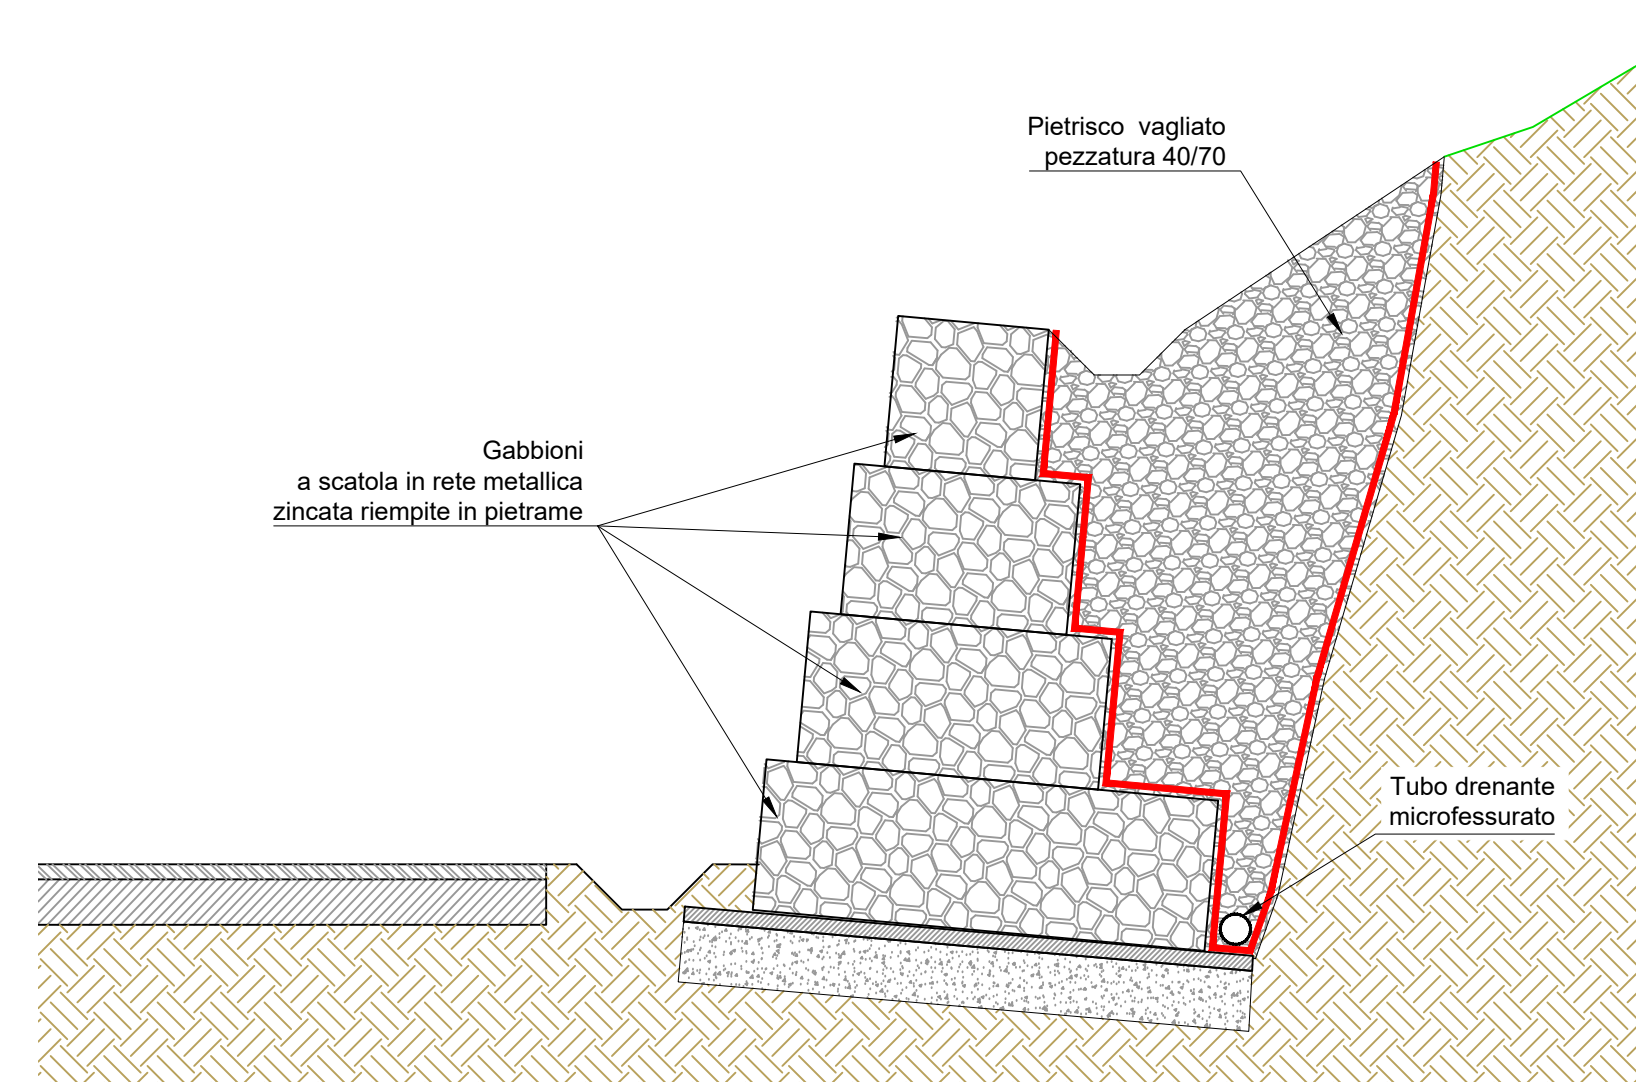


11 TIPOICO GABBIONATA IN SCAVO
Scala 1:50

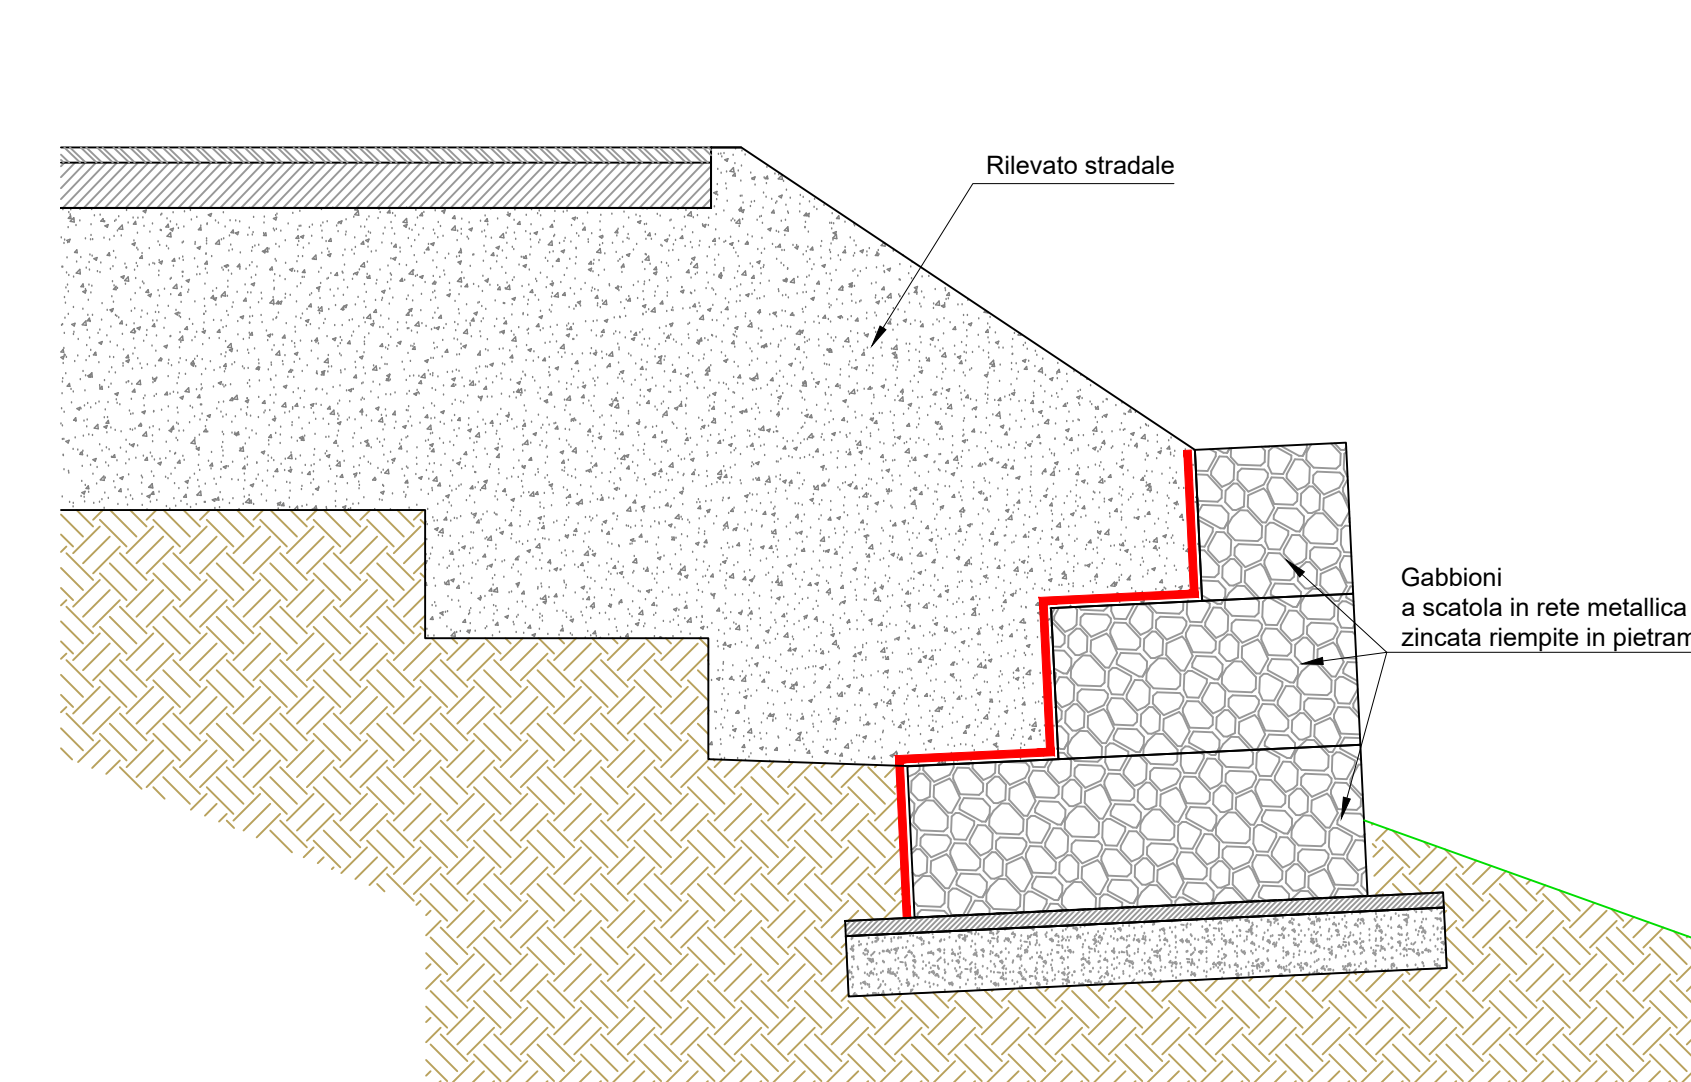


12 TIPOICO GABBIONATA IN RILEVATO
Scala 1:50

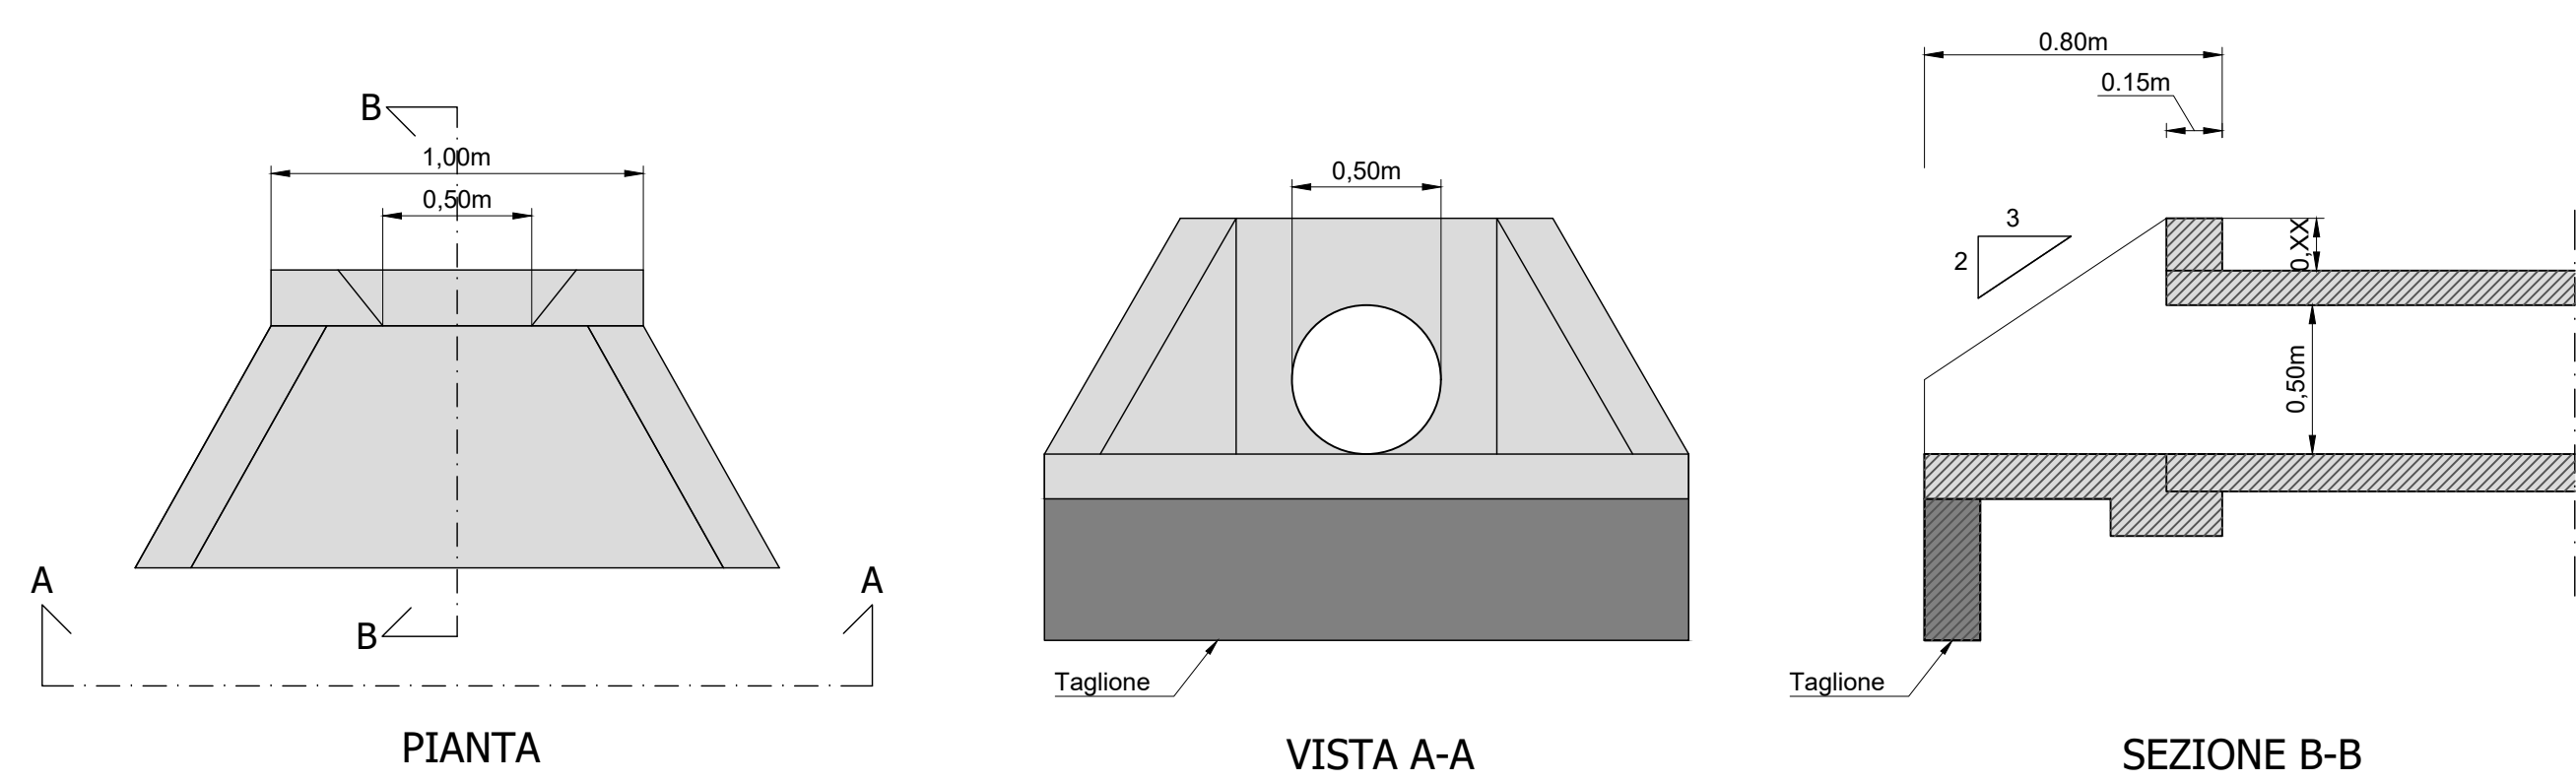

13 DETAGLIO MANUFATTO IMBOCCO e SBOCCO
ATTRAVERSAMENTI STRADALI - DIAMETRO MIN. 50 cm
Scala 1:20

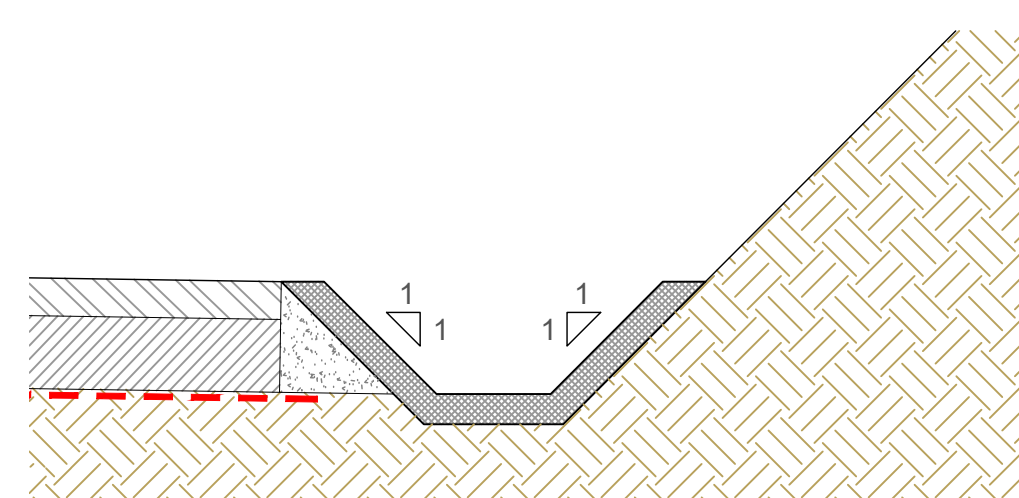

SEZIONE TIPO CUNETTA TIPO 1
CUNETTA RIVESTITA IN CA
pendenze elevate, terreni erodibili
scala 1:20

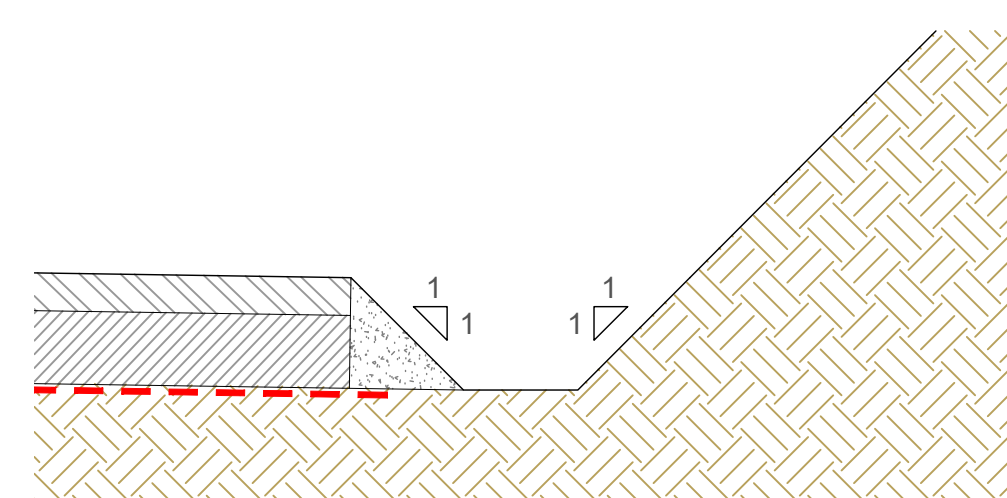

SEZIONE TIPO CUNETTA TIPO 2
CUNETTA IN TERRA
basse pendenze, basso potere erosivo del flusso
scala 1:20

- NOTE**
- 1) I DISEGNI RAPPRESENTATI SU QUESTA TAVOLA SONO DEI TIPICI.
 - 2) LE DIMENSIONI DELLO SCAVO E DEL TERRAPIENO SONO INDICATIVE. LA GEOMETRIA DI QUESTI ELEMENTI SARANNO OGGETTO DI PROGETTAZIONE ESECUTIVA.
 - 3) LA TIPOLOGIA DI VAGLIATURA DIPENDE DALLA TIPOLOGIA DEL TERRENO
- ⊗ EVENTUALE GEOTESSILE DA PREVEDERE DOPO CARATTERIZZAZIONE TERRENO IN SITO.

TAUW Italia S.r.l.
Galleria Giovan Battista Gerace, 14
56124 Pisa
T 050 54 27 80
F 050 57 80 93
E info@tauw.com
www.tauw.it

CLIENTE:
Fred Olsen Renewables Italy S.r.l.

PROGETTO:
Progetto di un nuovo Parco Eolico "Energia Monte Petralta"

1669043_SES_024

REV	DATA	PRIMA EMISSIONE	DESEGNATO	CONTROLLATO	APPROVATO
0	OTT 2023		A. Pieroni	D. Puccini	M. Nardi

SEZIONI TIPOLOGICHE

CONVENZIONE	FORMATO	SCALA	TAVOLA	REV	N° FOGLIO
	A0	VARIE	Tavola 1	0	1/1

NOTA GENERALE:
IL PRESENTE ELABORATO È DI PROPRIETÀ DI FRED OLSEN RENEWABLES ITALY S.R.L. E' FATTO DIVIETO A OGNIUNQUE DI PROCEDERE, IN QUALSIASI MODO E SOTTO QUALSIASI FORMA, ALLA SUA REPRODUZIONE, ANCHE PARZIALE, DIVIETO DI DIVULGARLA A TERZI QUALSIASI INFORMAZIONE IN MERITO, SENZA PREVENTIVA AUTORIZZAZIONE RILASCIATA PER SCRITTO DA FRED OLSEN RENEWABLES ITALY S.R.L.

Dott. Ing. MATTEO NARDI
SEZIONE A - N° 1434
IN COLLABORAZIONE
CON TAVOLA 1