

Quota di Riferimento: 825.00

17020

Quota di Riferimento: 825.00



Quota di Riferimento: 827.00



00722

Quota di Riferimento: 825.00



PER IL POSIZIONAMENTO DELLE SEZIONI FARE RIFERIMENTO AL DOCUMENTO:
1669043_SES_020 VIABILITÀ DI CANTIERE DEL PARCO EOLICO - PLANIMETRIA



TAUW Italia S.r.l.
Galleria Giovan
Battista Gerace, 1
56124 Pisa
T 050 54 27 80
F 050 57 80 93
E info@tauw.com
www.tauw.it



Fred Olsen Renewables Italy S.r.l.



PROGETTO:

**Progetto di un nuovo Parco Eolico
"Energia Monte Petralta"**

1669043_SES_025

0	OTT 2023	PRIMA EMISSIONE	M.Angelini	D.Puccini	M.Narciso
REV.	DATA	DESCRIZIONE	ESEGUITO	CONTROLLATO	APPROVATO

TITOLO

PIAZZOLE: QUADERNO DELLE SEZION


WTG 1 e WTG 2

CONVENZIONE	FORMATO	SCALA	TAVOLA	REV.	N° FOGLI
	A0	1:200	Tavola 1	0	1/3


NOTA GENERALE

IL PRESENTE ELABORATO E' DI PROPRIETA' DI FRED OLSEN RENEWABLES ITALY S.R.L. E' FATTO DIVIETO A CHIUNQUE DI PROCEDERE, IN QUALSIASI MODO E SOTTO QUALSIASI FORMA, ALLA RIPRODUZIONE, ANCHE PARZIALE, OVVERO DI DIVULGARE A TERZI QUALSIASI INFORMAZIONE IN MERITO, SENZA PREVENTIVA AUTORIZZAZIONE RILASCIATA PER ISCRITTO DA FRED OLSEN RENEWABLES ITALY S.R.L.


Quota di Riferimento:

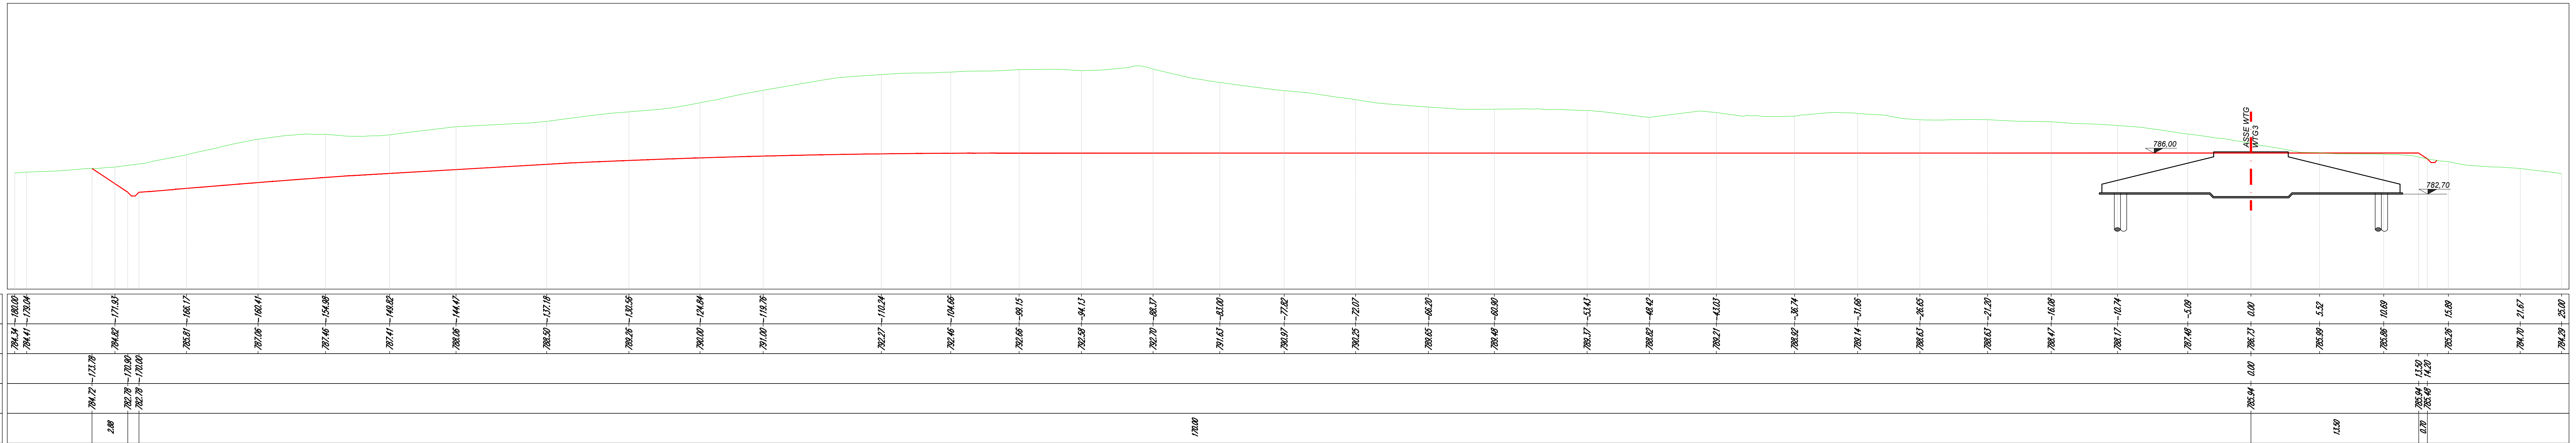


Quota di Riferimento:

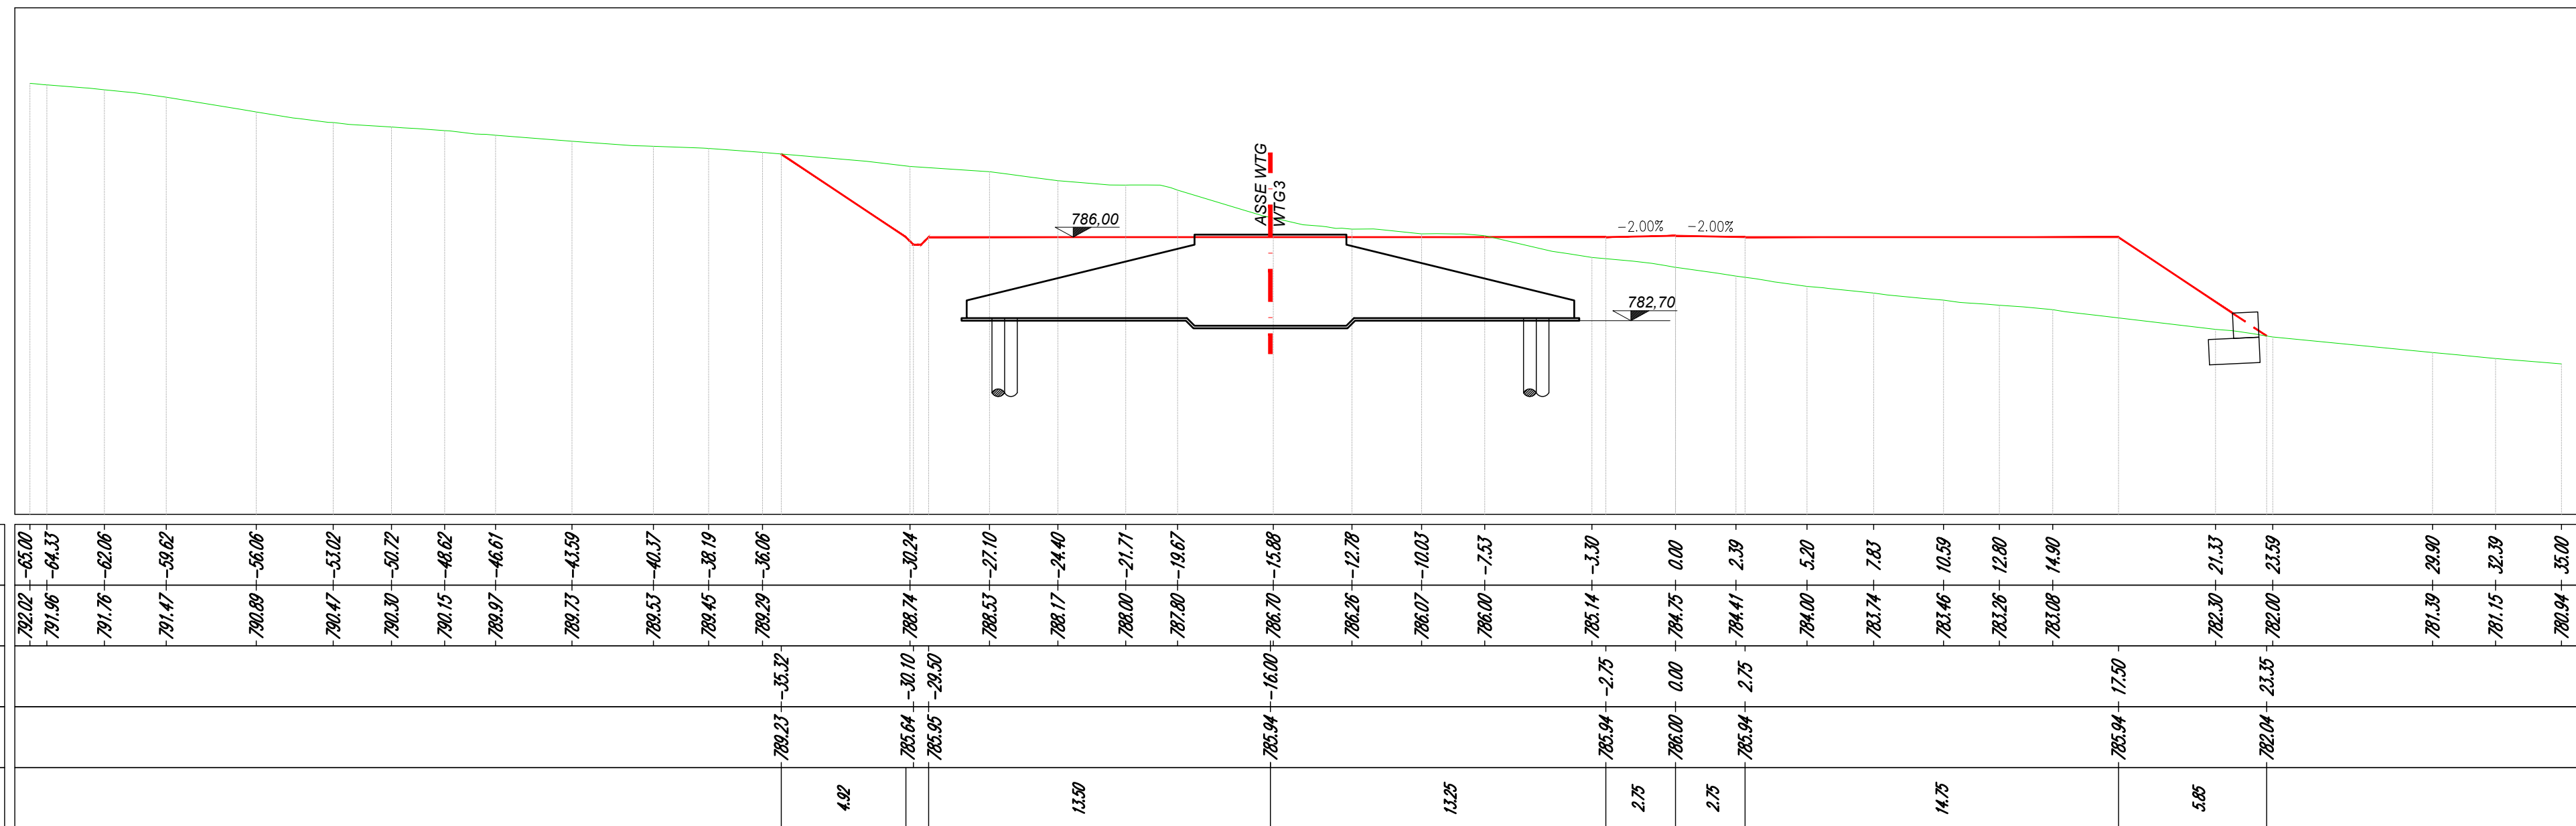


Quota di Riferimento:

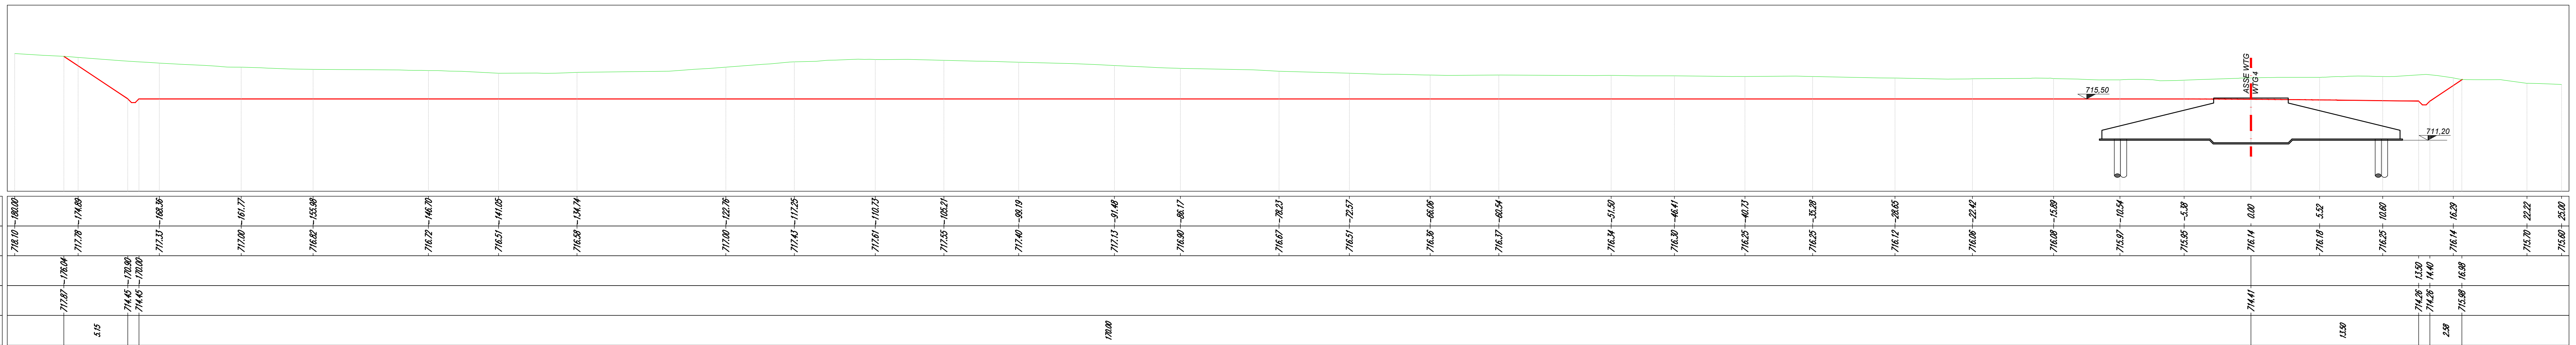

Quota di Riferimento:

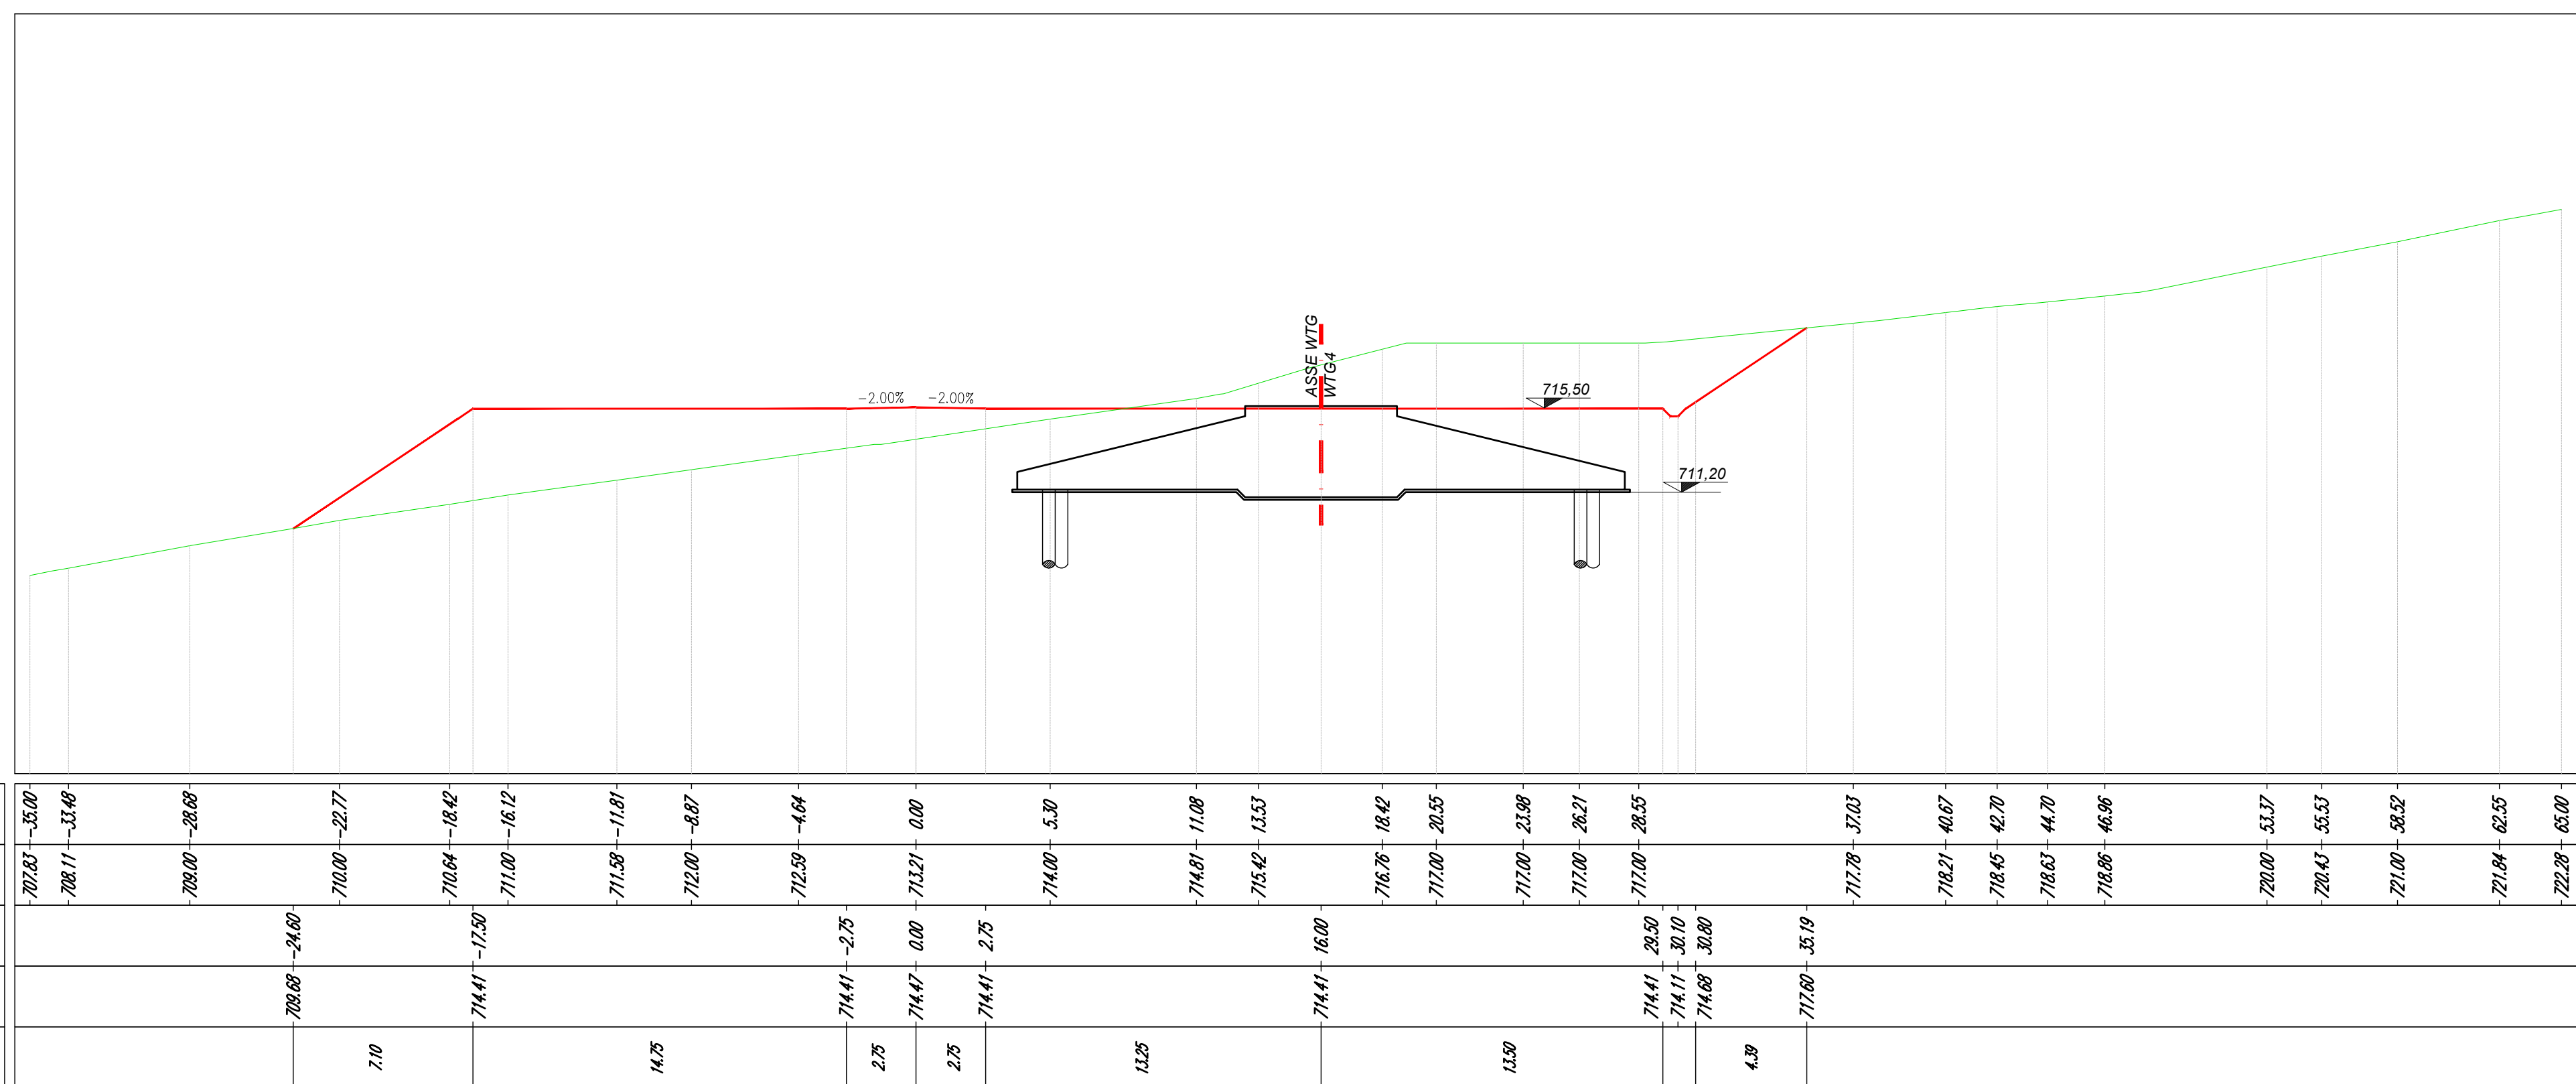

NOTA:
PER IL POSIZIONAMENTO DELLE SEZIONI FARE RIFERIMENTO AL DOCUMENTO:
1669043_SES_020 VIABILITÀ DI CANTIERE DEL PARCO EOLICO - PLANIMETRIA

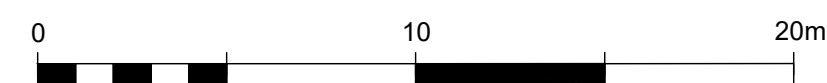

TAUW Italia S.r.l.
Galleria Giovan
Battista Gerace, 14
56124 Pisa
T 050 54 27 80
F 050 57 80 93
E info@tauw.com



CLIENTE:
Fred Olsen Renewables Italy S.r.l.



PROGETTO:


**Progetto di un nuovo Parco Eolico
"Energia Monte Petralta"**

1669043_SES_025


0	OTT 2023		PRIMA EMISSIONE	M. Angelini	D. Puccini	M. Nardi			
REV.	DATA		DESCRIZIONE	ELEGITO	CONTRATTATO	APPROVATO			
TITOLO:									
PIAZZOLE: QUADERNO DELLE SEZIONI									
WTG 3 e WTG 4									
							REV.	N° FOGLIO	
CONVENZIONE	FORMATO	SCALA	TAVOLA						
	A0	1:200	Tabola 2				0	2/3	

NOTA GENERALE:
IL PRESENTE ELABORATO E' DI PROPRIETA' DI FRED OLSEN RENEWABLES ITALY S.R.L.. E' FATTO DIVIETO A CHIUNQUE DI PROCEDERE, IN QUALSIASI MODO E SOTTO QUALSIASI FORMA, ALLA SUA RIPRODUZIONE, ANCHE PARZIALE, OVVERO DI DIVULGARRE A TERZI QUALSIASI INFORMAZIONE IN MERITO, SENZA PREVENTIVA AUTORIZZAZIONE RILASCIATA PER ISCRITTO DA FRED OLSEN RENEWABLES ITALY S.R.L..


PIAZZOLA - WTG5
Sezione A
Progressiva: 0+010.00
Scala: 1:200
Quota di Riferimento: 675.00

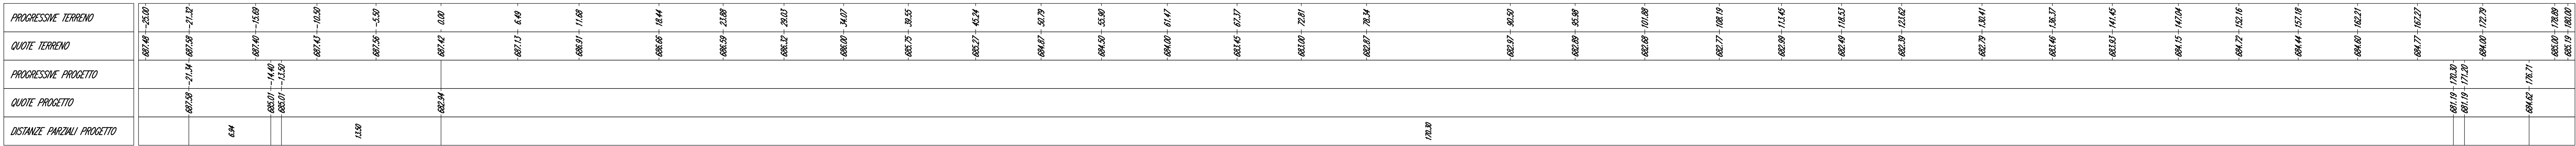


PIAZZOLA - WTG5
Sezione B
Progressiva: 1+097.43
Scala: 1:200
Quota di Riferimento: 673.00

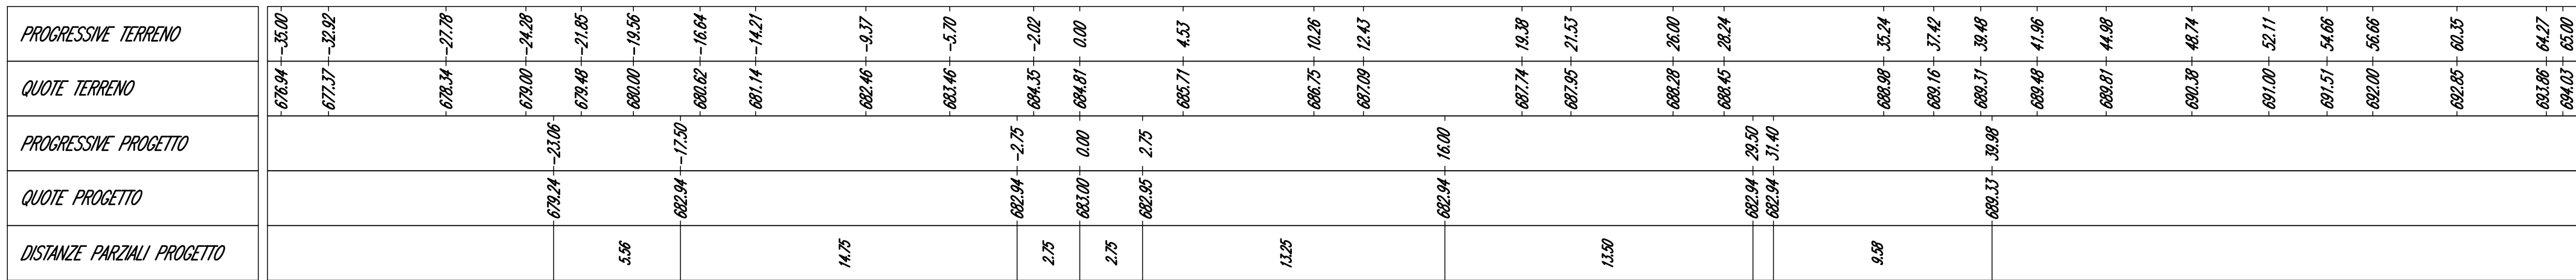


PIAZZOLA - WTG6
Sezione A
Progressiva: 0+010.00
Scala: 1:200
Quota di Riferimento: 667.00

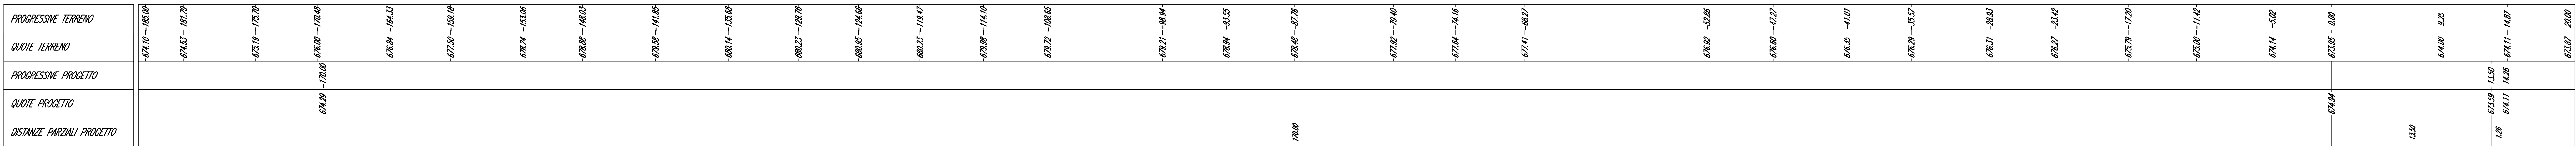


PIAZZOLA - WTG6
Sezione B
Progressiva: 0+179.04
Scala: 1:200
Quota di Riferimento: 667.00

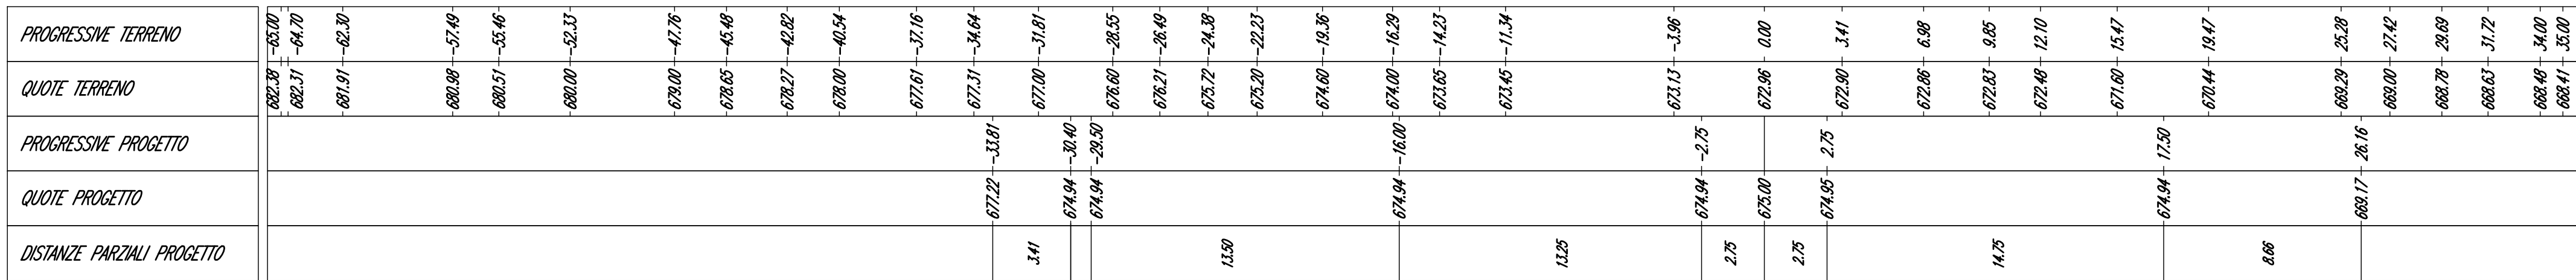


AREA DI CANTIERE
Sezione A
Scala: 1:200
Quota di Riferimento: 543.00

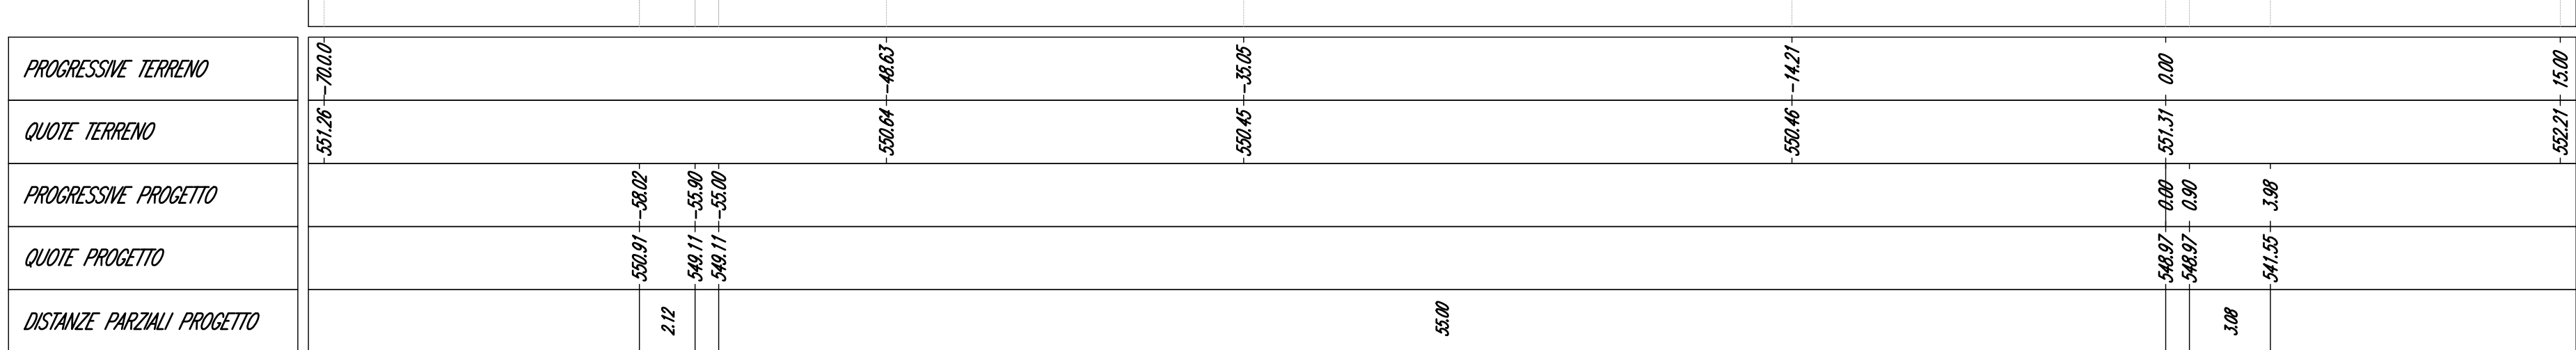

AREA DI CANTIERE
Sezione B
Scala: 1:200
Quota di Riferimento: 543.00

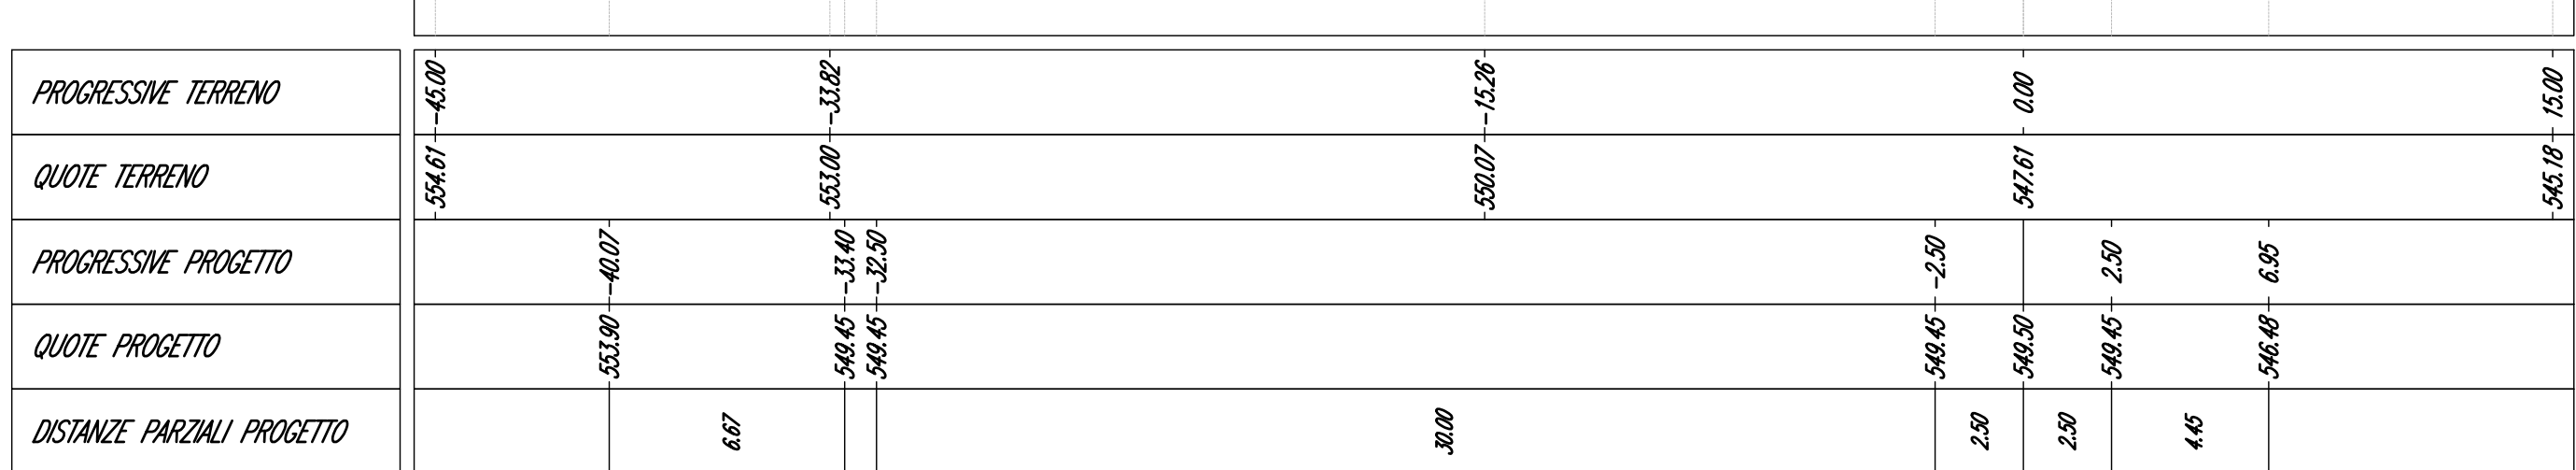

NOTA:
PER IL POSIZIONAMENTO DELLE SEZIONI FARE RIFERIMENTO AL DOCUMENTO:
1669043_SES_020 VIABILITÀ DI CANTIERE DEL PARCO EOLICO - PLANIMETRIA

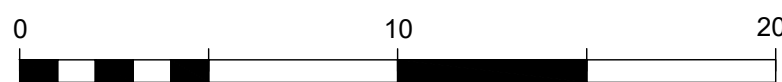

TAUW
TAUW Italia S.r.l.
Galleria Giovan
Battista Gerace, 14
56124 Pisa
T 050 54 27 80
F 050 57 80 93
E info@tauw.com
www.tauw.it

**studio
TECHNE**
**ENERGY
ENVIRONMENT
ENGINEERING**

Fred. Olsen Renewables

Progetto di un nuovo Parco Eolico
"Energia Monte Petralta"

1669043_SES_025

0	OTT 2023	PRIMA EMISSIONE	M. Angelini	D. Puccini	M. Nardi
REV.	DATA	DESCRIZIONE	ESABITO	CONTROLLATO	APPROVATO

TITOLO:

PIAZZOLE: QUADERNO DELLE SEZIONI

WTG 5, WTG 6 e AREA DI CANTIERE

CONVENZIONE	FORMATO	SCALA	TAVOLA	REV.	N° FOGLIO
	A0	1:200	Tavola 3	0	3/3

NOTA GENERALE:
IL PRESENTE QUADERNO È DI PROPRIETÀ DI FRED OLSEN RENEWABLES ITALY S.R.L. È FATTO DIVIETO A CHIUNQUE DI PROCEDERE, IN QUALSIASI MODO E SOTTO QUALSIASI FORMA, ALLA SUA RIPRODUZIONE, ANCHE PARZIALE, OVVERO DI DIVULGARLA A TERZO QUALSIASI INFORMAZIONE IN MERITO, SENZA PREVENTIVA AUTORIZZAZIONE RILASCIATA PER SCRITTO DA FRED OLSEN RENEWABLES ITALY S.R.L.