

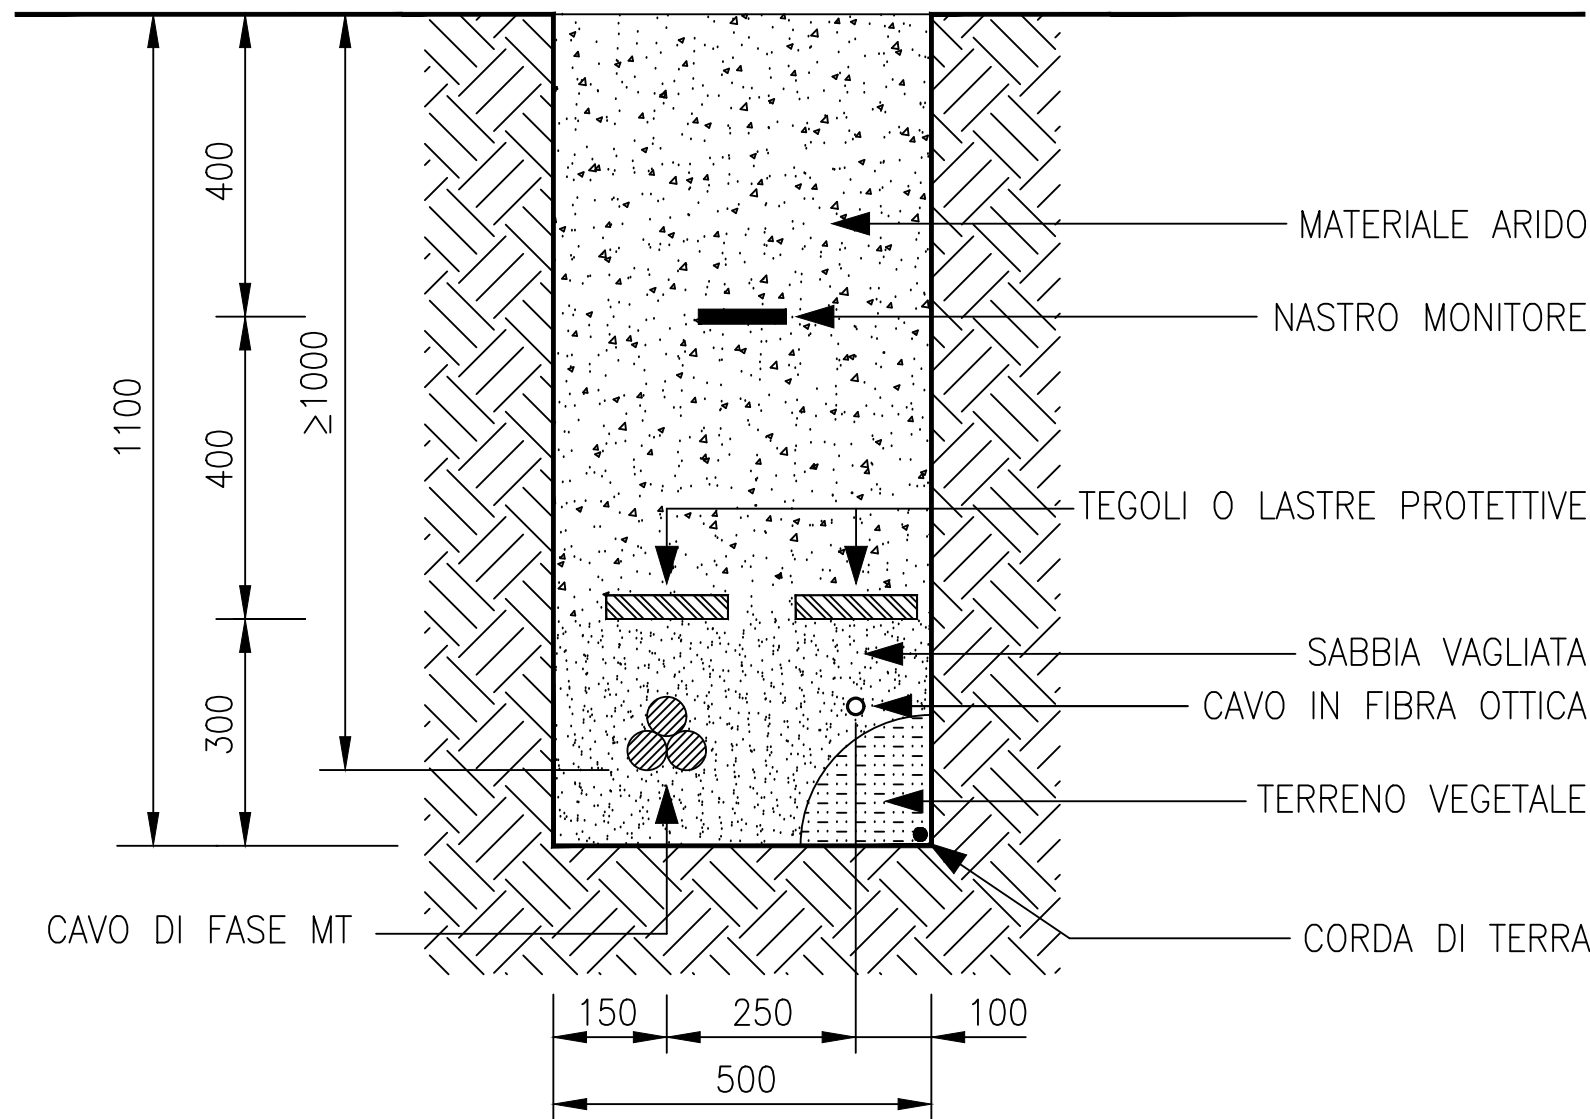



SEZIONE TIPO "A"

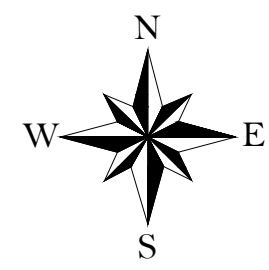


SEZIONE TIPO "B"

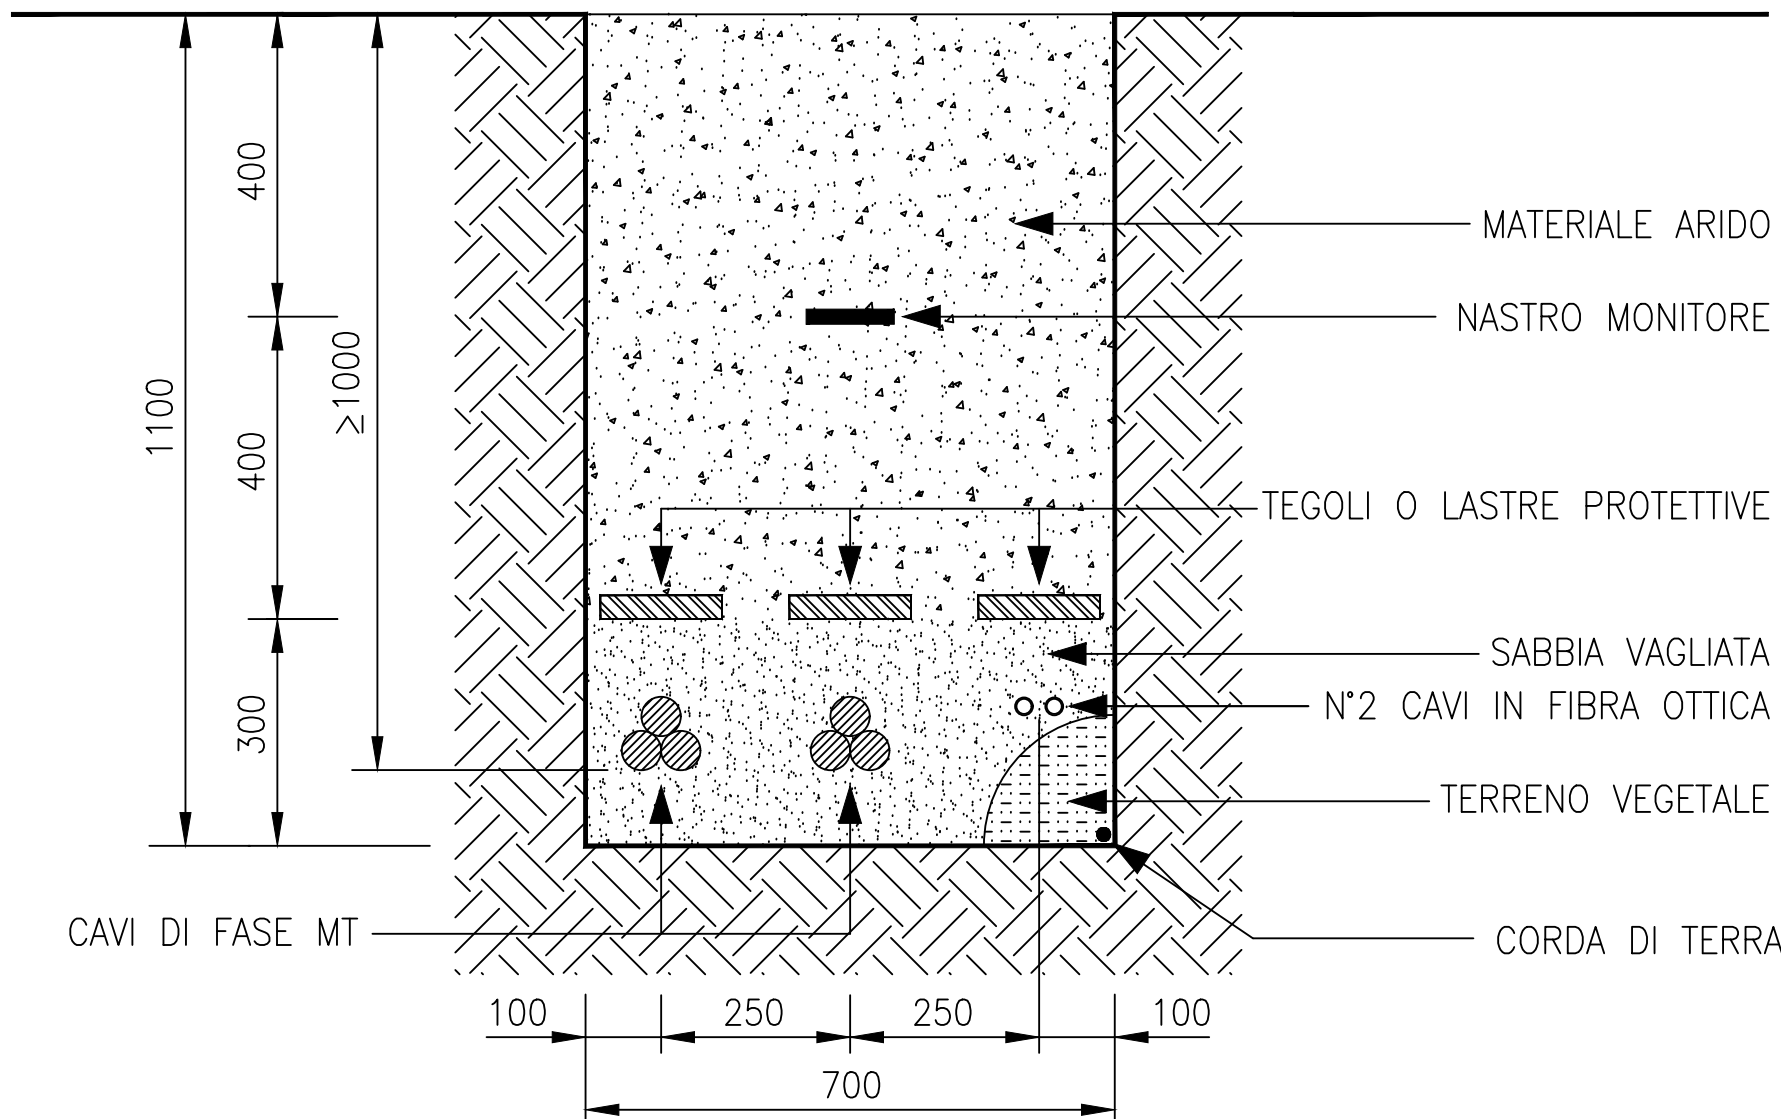


SEZIONE TIPO "C"

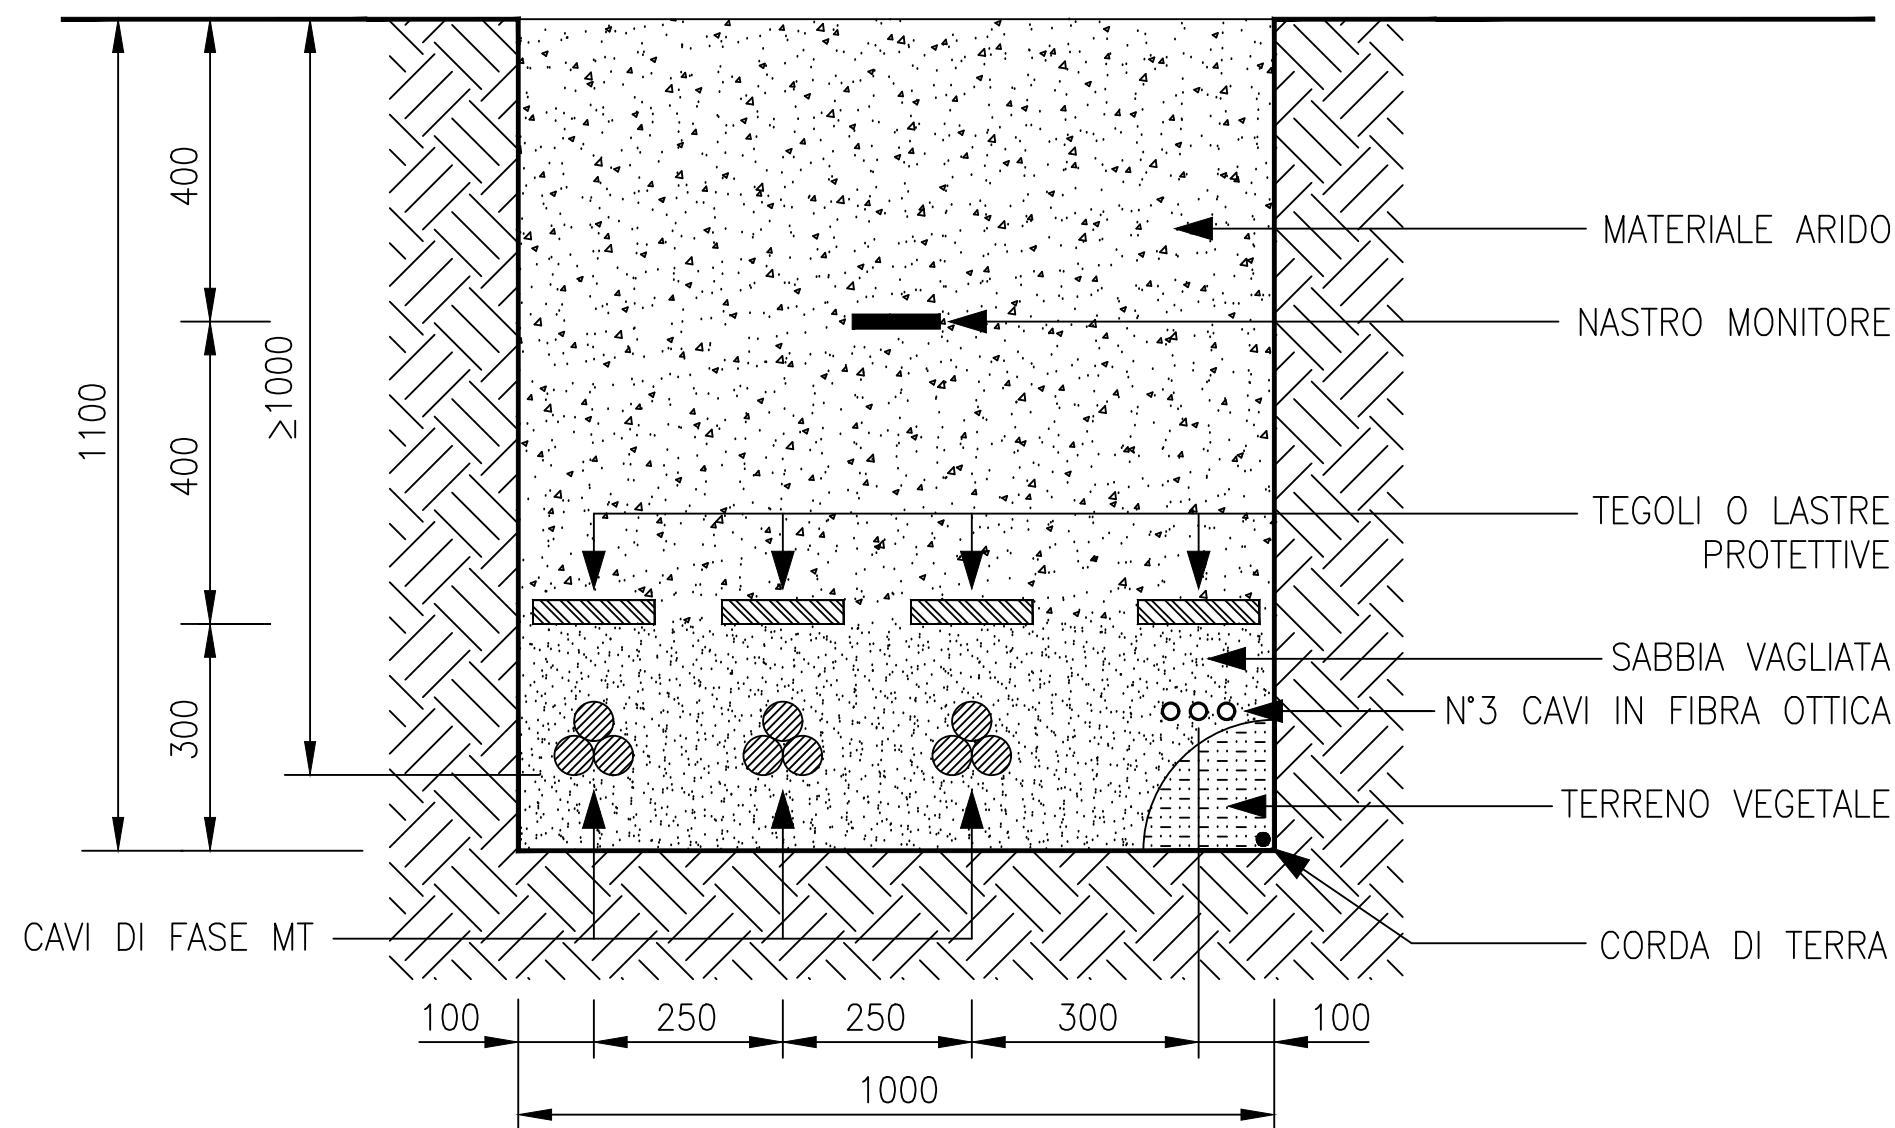



SEZIONE TIPO "D1"

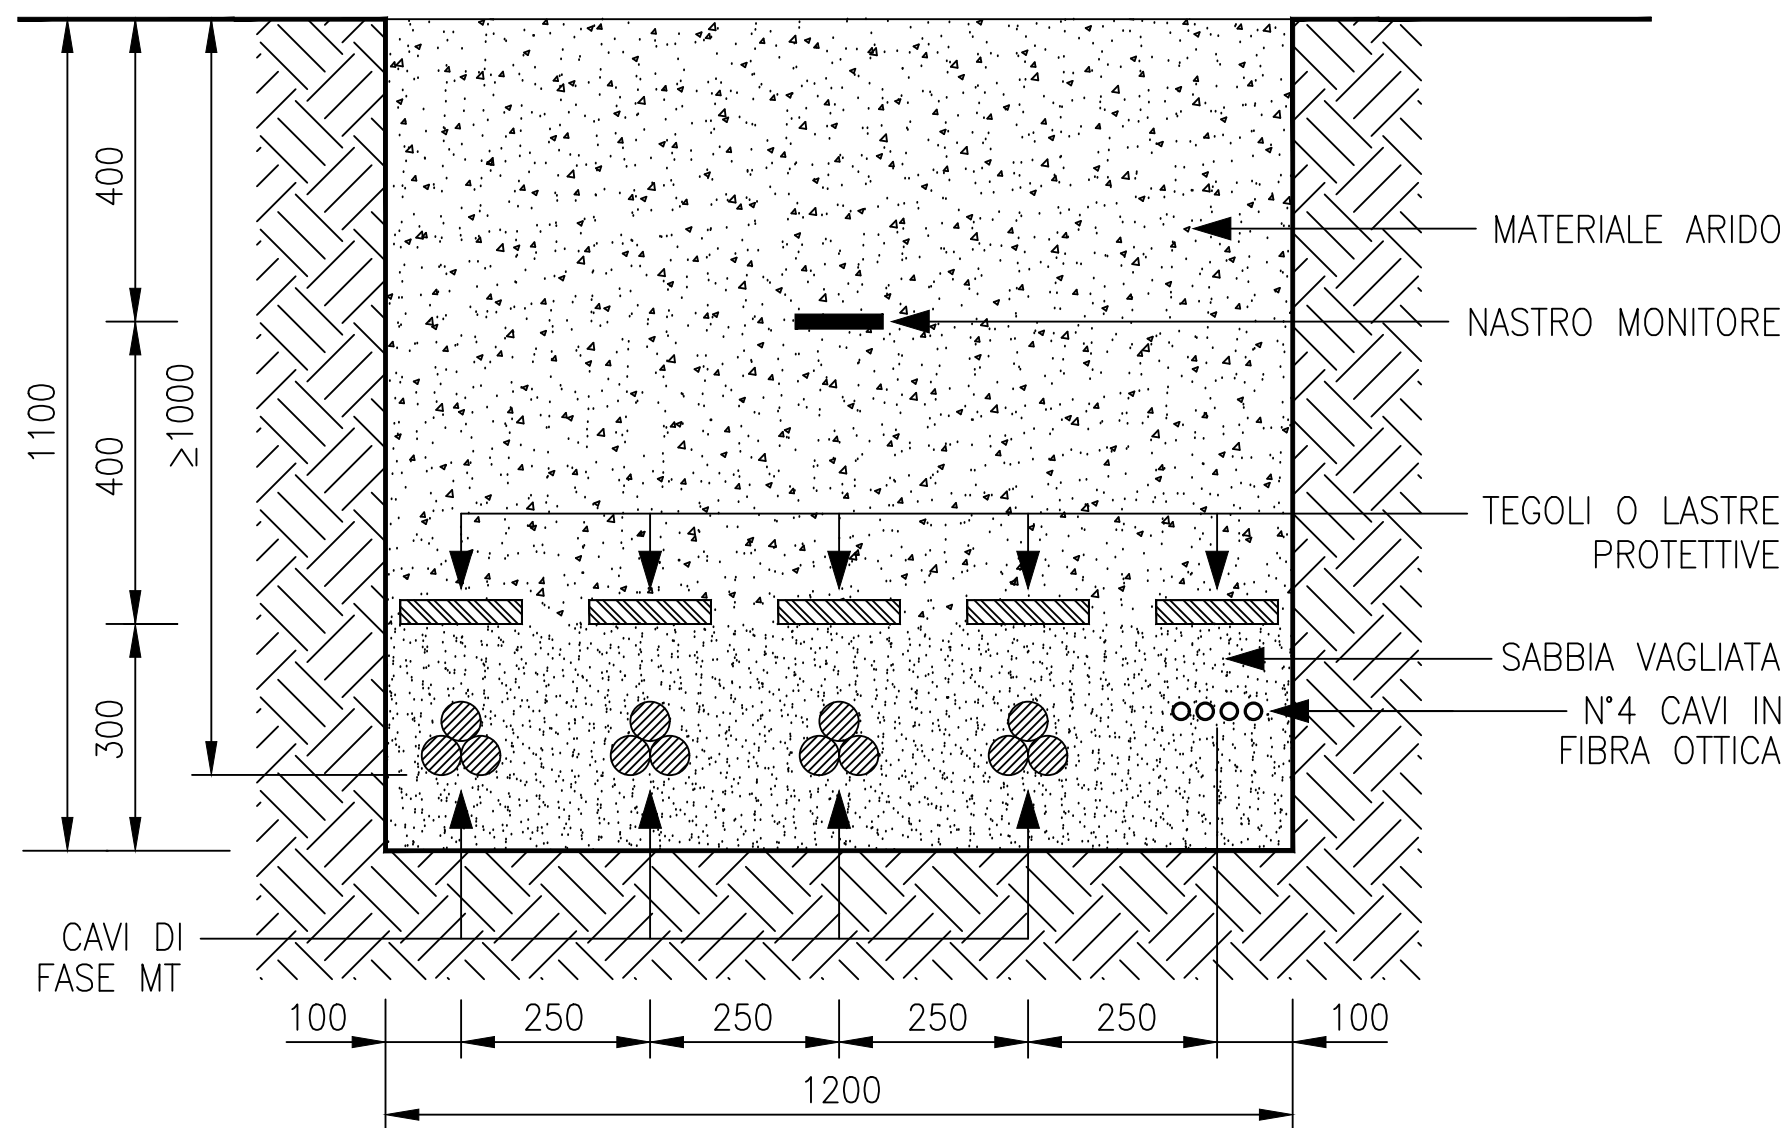



SEZIONE TIPO "DA1"

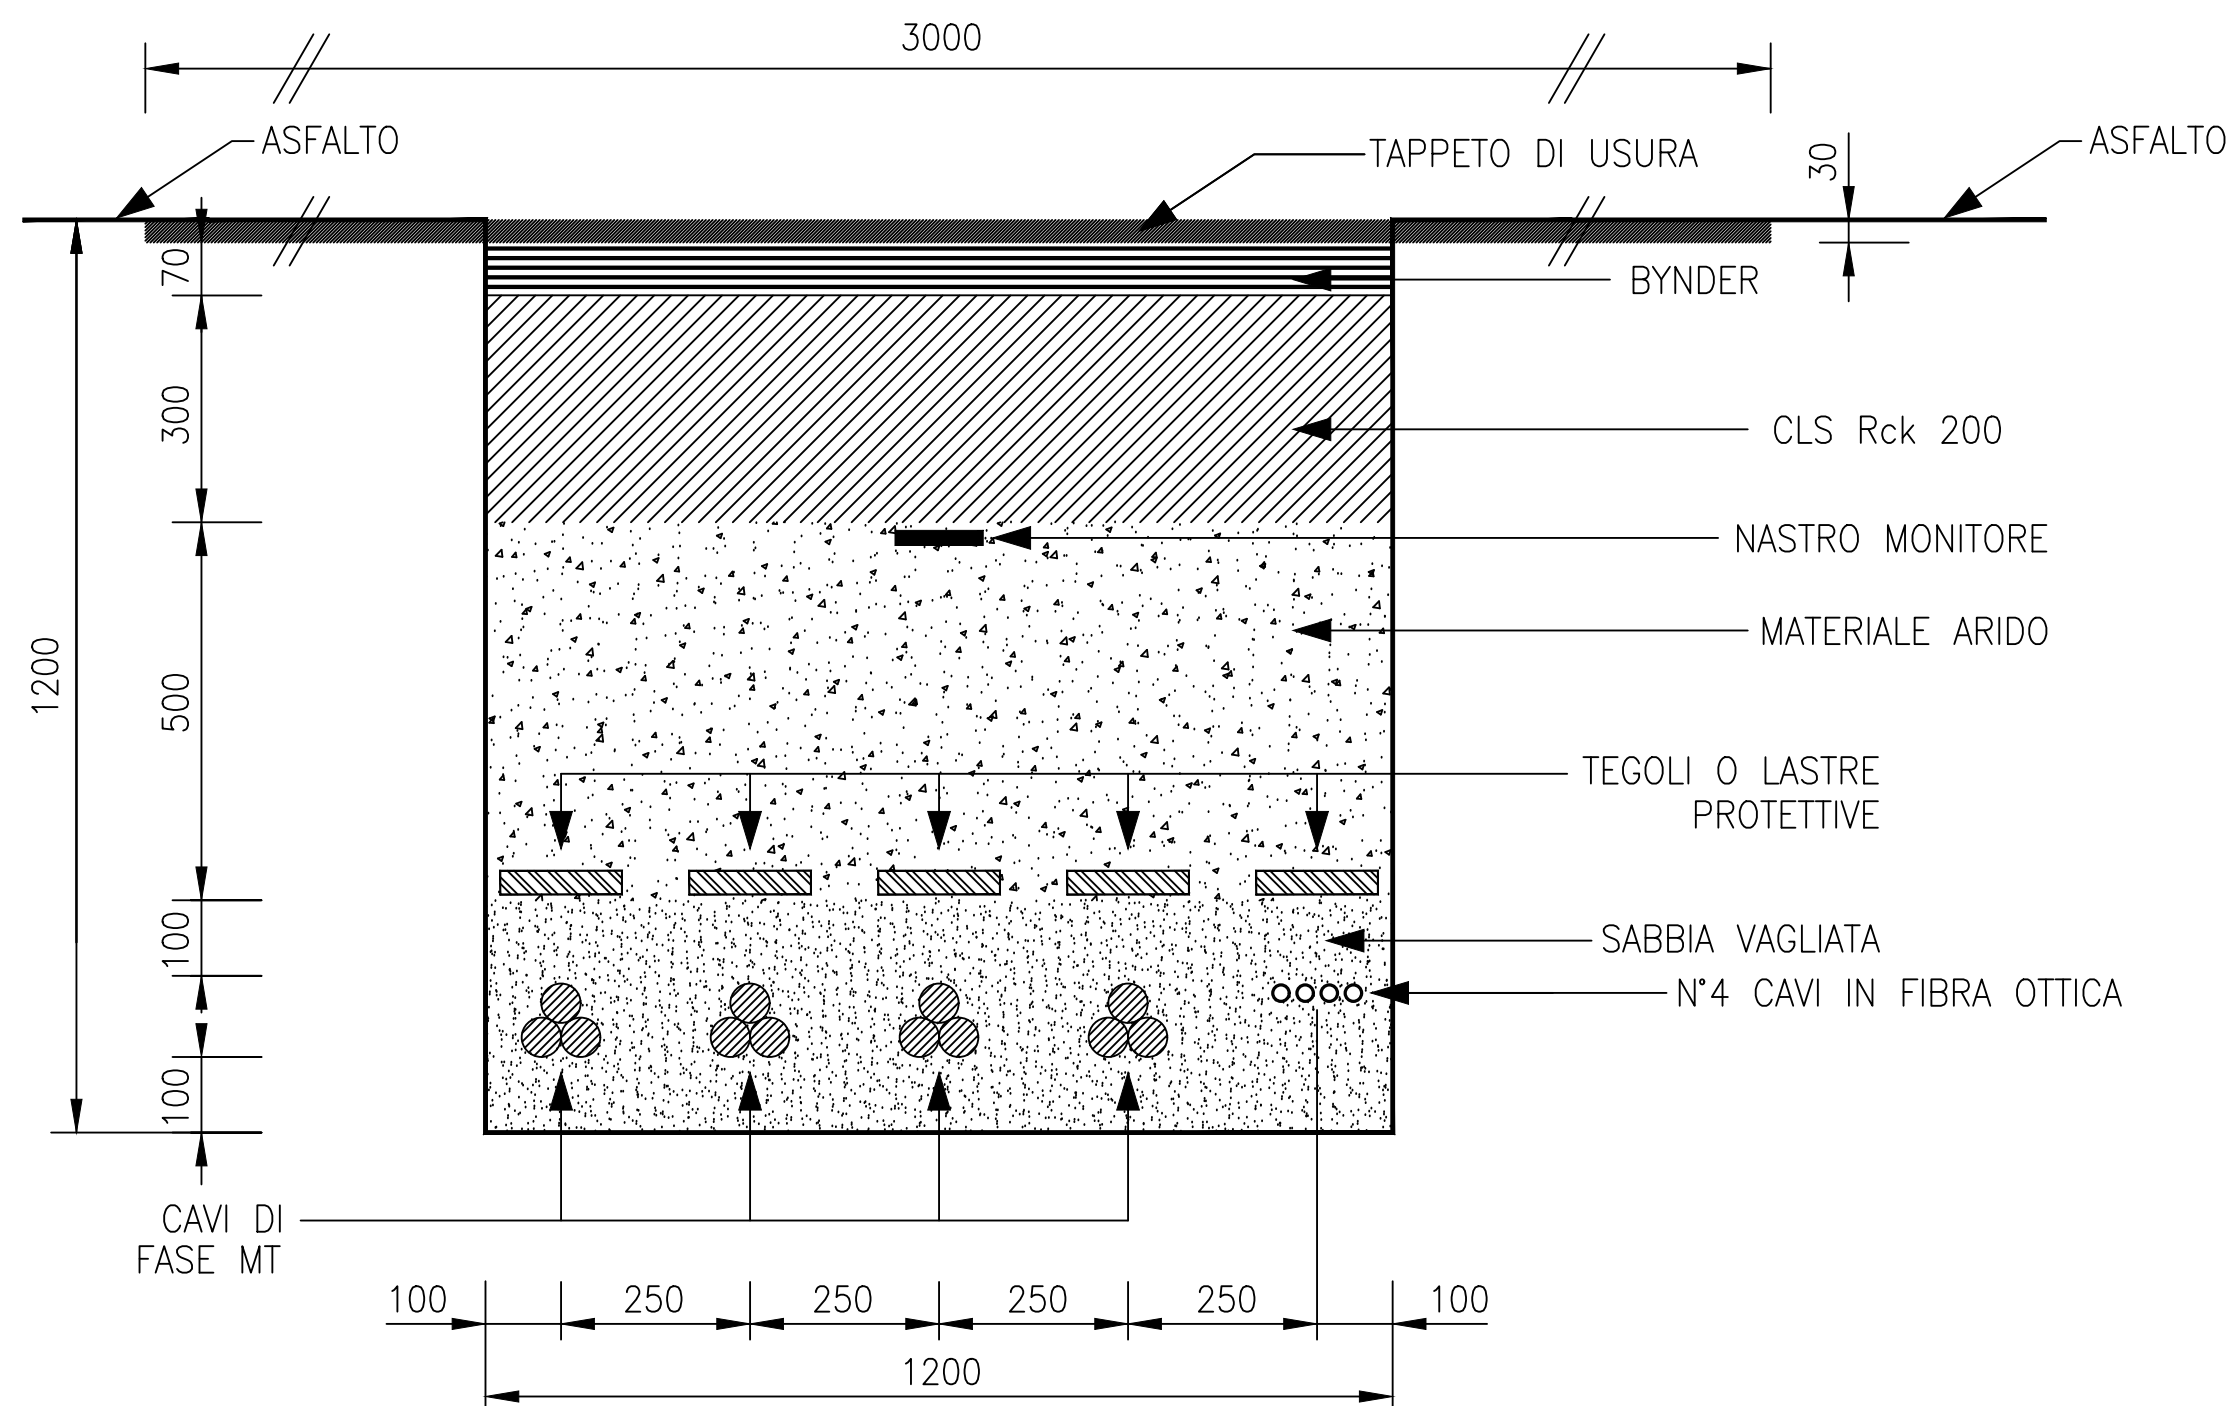

SEZIONE TIPO "B-AT"

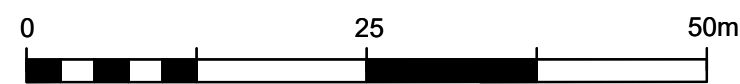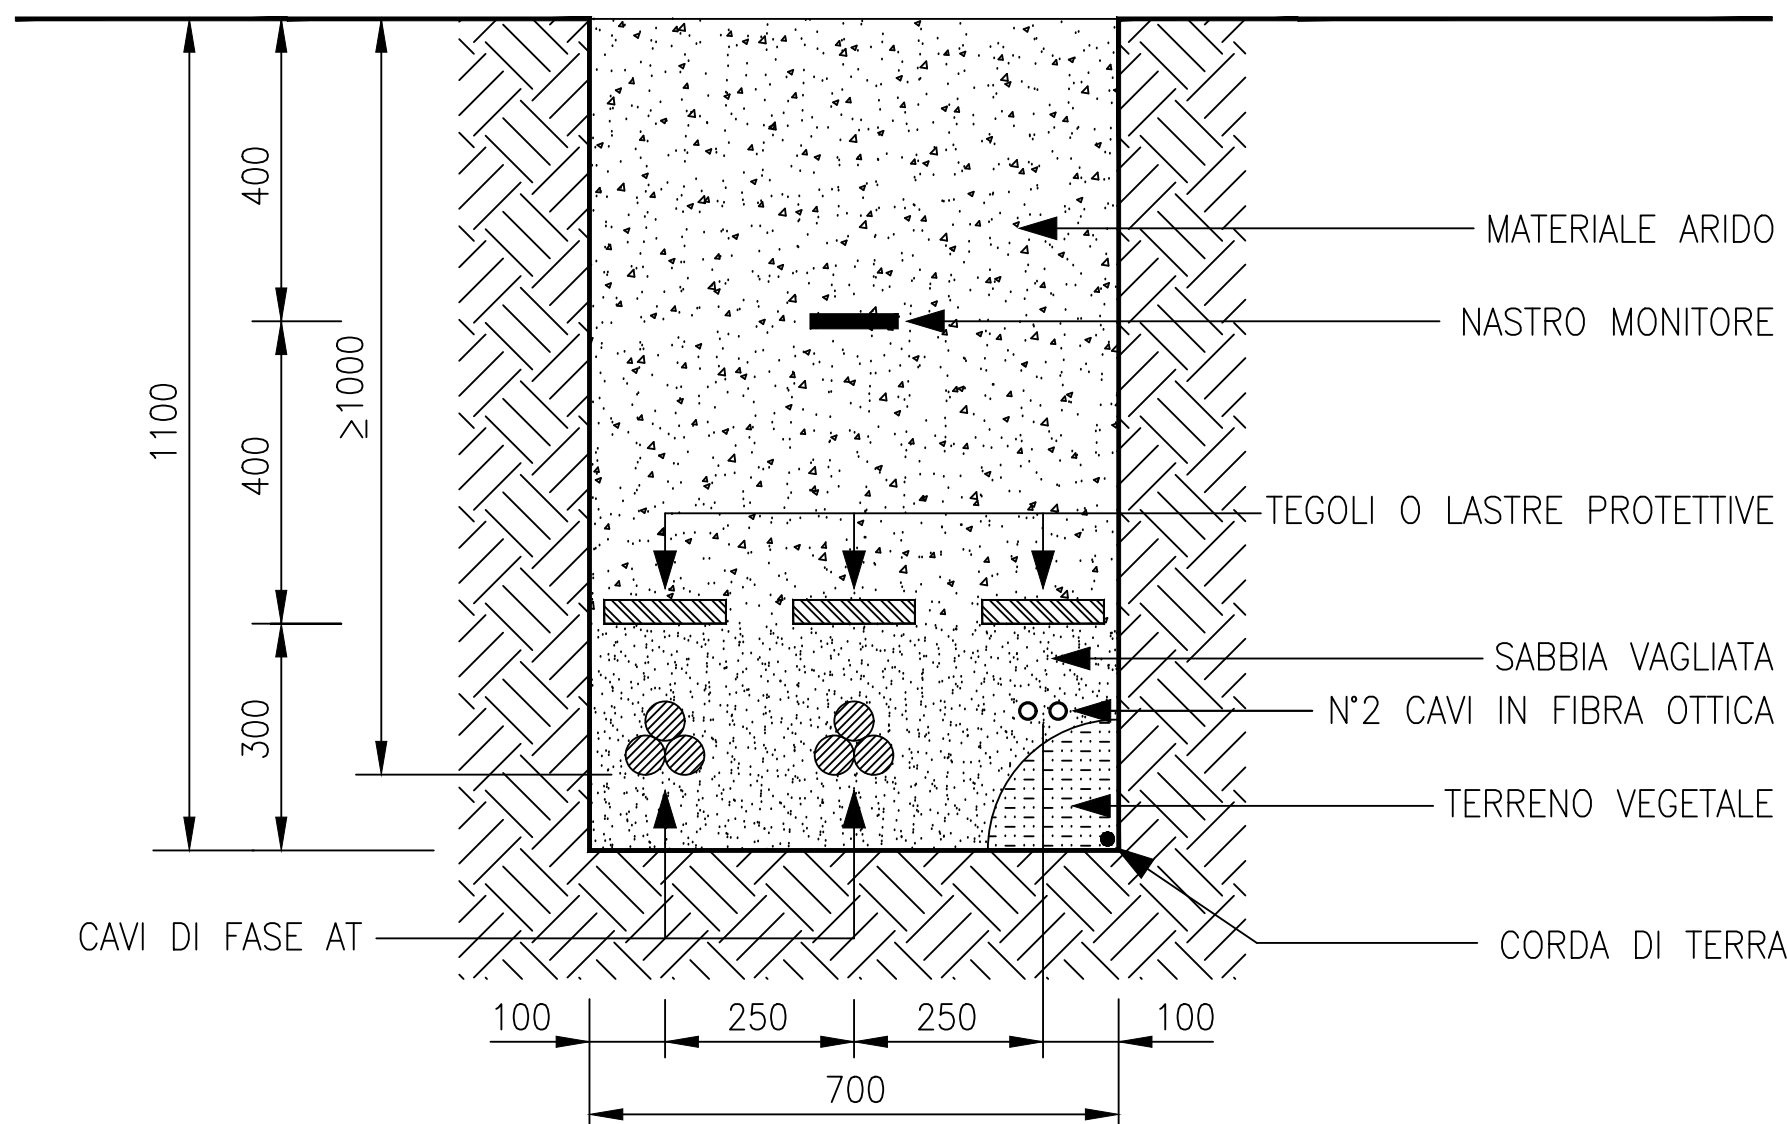

TAUW Italia S.r.l.
Galleria Giovan
Battista Gerace, 14
56124 Pisa
T 050 54 27 80
F 050 57 80 93
E info@tauw.com
www.tauw.it

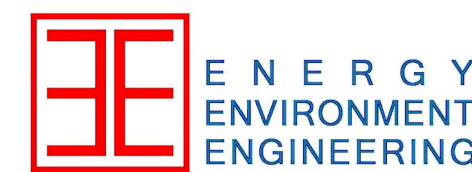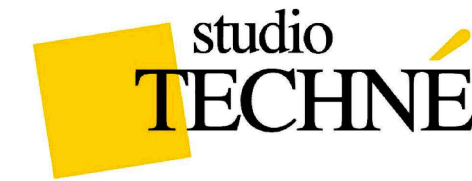

CLIENTE:
Fred Olsen Renewables Italy S.r.l.



PROGETTO:

**Progetto di un nuovo Parco
Eolico "Energia Monte Petralta"**

Ns. rif. 1669043_SES_029

0	OTT 2023	PRIMA EMISSIONE	A.Pardini	G.Saraceno	G.Saraceno
REV.	DATA	DESCRIZIONE	ESEGUITO	CONTROLLATO	APPROVATO

TITOLO:

Sezioni tipo di posa

CONVENZIONE	FORMATO	SCALA	TAVOLA	REV.	N° FOGLIO
	A0	1:10	1669043_SES_029	0	1/1

NOTA GENERALE:
IL PRESENTE ELABORATO E' DI PROPRIETA' DI FRED OLSEN RENEWABLES ITALY S.R.L. E' FATTO DIVIETO A CHIUNQUE DI PROCEDERE, IN QUALSIASI MODO E SOTTO QUALSIASI FORMA, ALLA SUA RIPRODUZIONE, ANCHE PARZIALE, OVVERO DI DIVULGARE A TERZI QUALSIASI INFORMAZIONE IN MERITO, SENZA PREVENTIVA AUTORIZZAZIONE RILASCIATA PER ISCRITTO DA FRED OLSEN RENEWABLES ITALY S.R.L.