


01 S02 SEZIONE
Scala 1:50

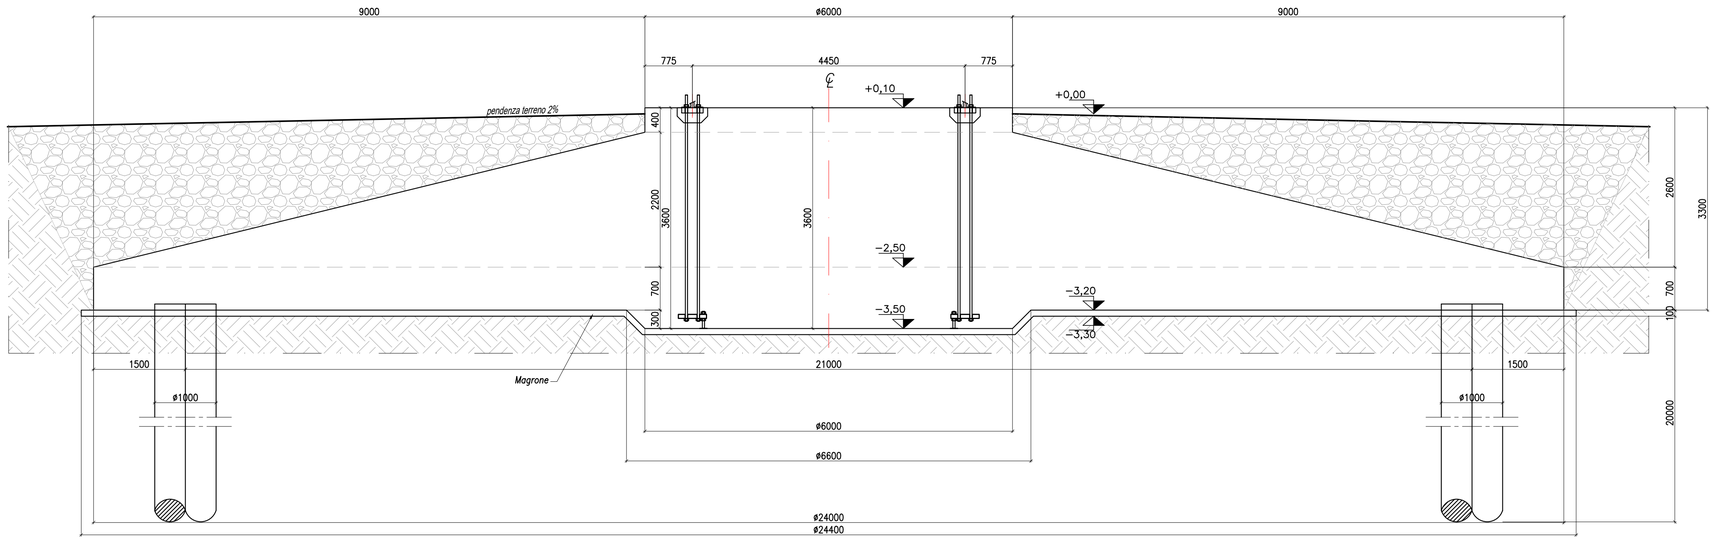


02 S02 VISTA DALL'ALTO FONDAZIONE
Scala 1:100

| Riepilogo quantità | | | |
|---|---|---|---|
| Materiale | Elemento | Quantità | U. m. |
| C12/15 | Magrone | 46,0 | mc |
| C25/30 | Pali | 314 | mc |
| C30/37 | Zattera | 752,1 | mc |
| C45/55 | Piedistallo | 11,3 | mc |
| C90/105 | Malta di livellamento | 1,54 | mc |
| B450C | Armatura | 83975 | Kg |
| B450C | Armatura pali | 28594 | Kg |

SCALA 1:50 0 2,5 5 10m

SCALA 1:100 0 5 10 20m

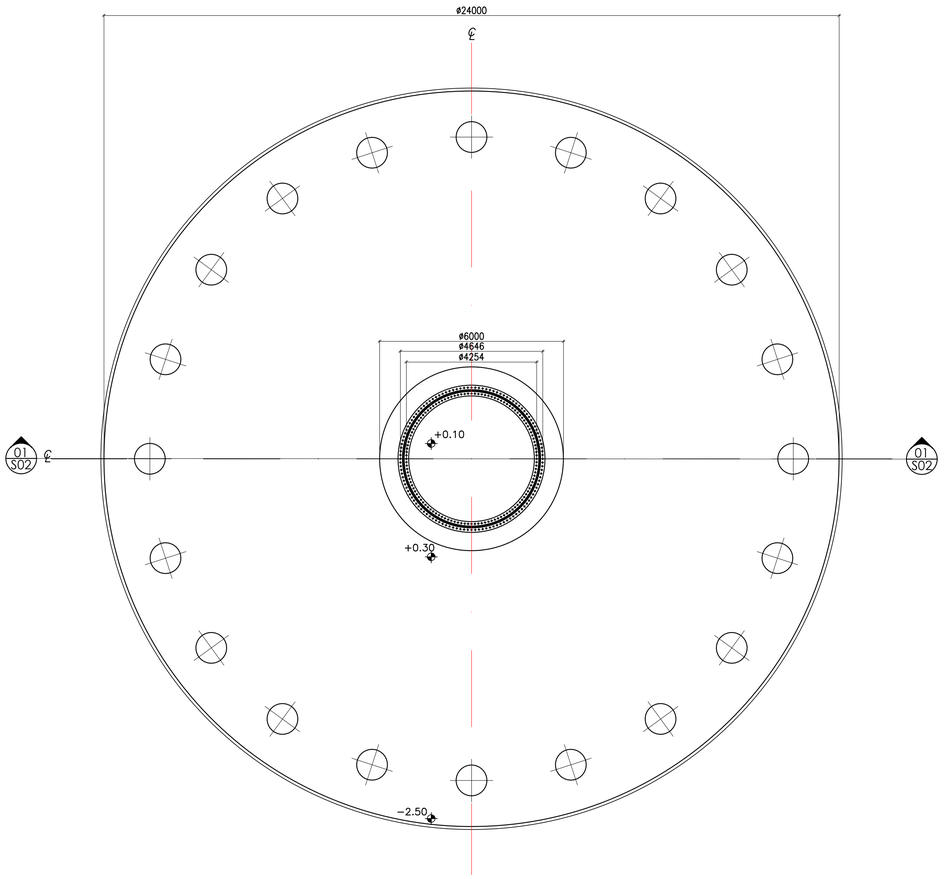ORDINE INGEGNERI PROVINCIA DI LUCCA
Dott. Ing. MATTEO NARDI
SEZIONE A N° 1494
Ing. CIVILE AMBIENTALE
Ing. INDUSTRIALE
Ing. DELL'INFORMAZIONE


TAUW
**TAUW Italia S.r.l.**
Galleria Giovan
Battista Gerace, 14
56124 Pisa
**T** 050 54 27 80
**F** 050 57 80 93
**E** info@tauw.com
www.tauw.it

studio TECHNÉ
ENERGY ENVIRONMENT ENGINEERING


CLIENTE:
**Fred Olsen Renewables Italy S.r.l.**

Fred. Olsen Renewables

PROGETTO:

**Progetto di un nuovo Parco Eolico "Energia Monte Petralta"**

1669043_SES_031

| REV. | DATA | DESCRIZIONE | ESEGUITO | CONTROLLATO | APPROVATO |
|---|---|---|---|---|---|
| 0 | OTT 2023 | PRIMA EMISSIONE | L.Ulivieri | D.Puccini | M.Nardi |

TITOLO:

**FONDAZIONE SU PALI - CARPENTERIA**

| CONVENZIONE | FORMATO | SCALA | TAVOLA | REV. | N° FOGLIO |
|---|---|---|---|---|---|
| | A1 | 1:50<br>1:100 | Tavola 1 | 0 | 1/1 |


NOTA GENERALE:
IL PRESENTE ELABORATO E' DI PROPRIETA' DI FRED OLSEN RENEWABLES ITALY S.R.L.. E' FATTO DIVIETO A CHIUNQUE DI PROCEDERE, IN QUALSIASI MODO E SOTTO QUALSIASI FORMA, ALLA SUA RIPRODUZIONE, ANCHE PARZIALE, OVVERO DI DIVULGARE A TERZI QUALSIASI INFORMAZIONE IN MERITO, SENZA PREVENTIVA AUTORIZZAZIONE RILASCIATA PER ISCRITTO DA FRED OLSEN RENEWABLES ITALY S.R.L..