


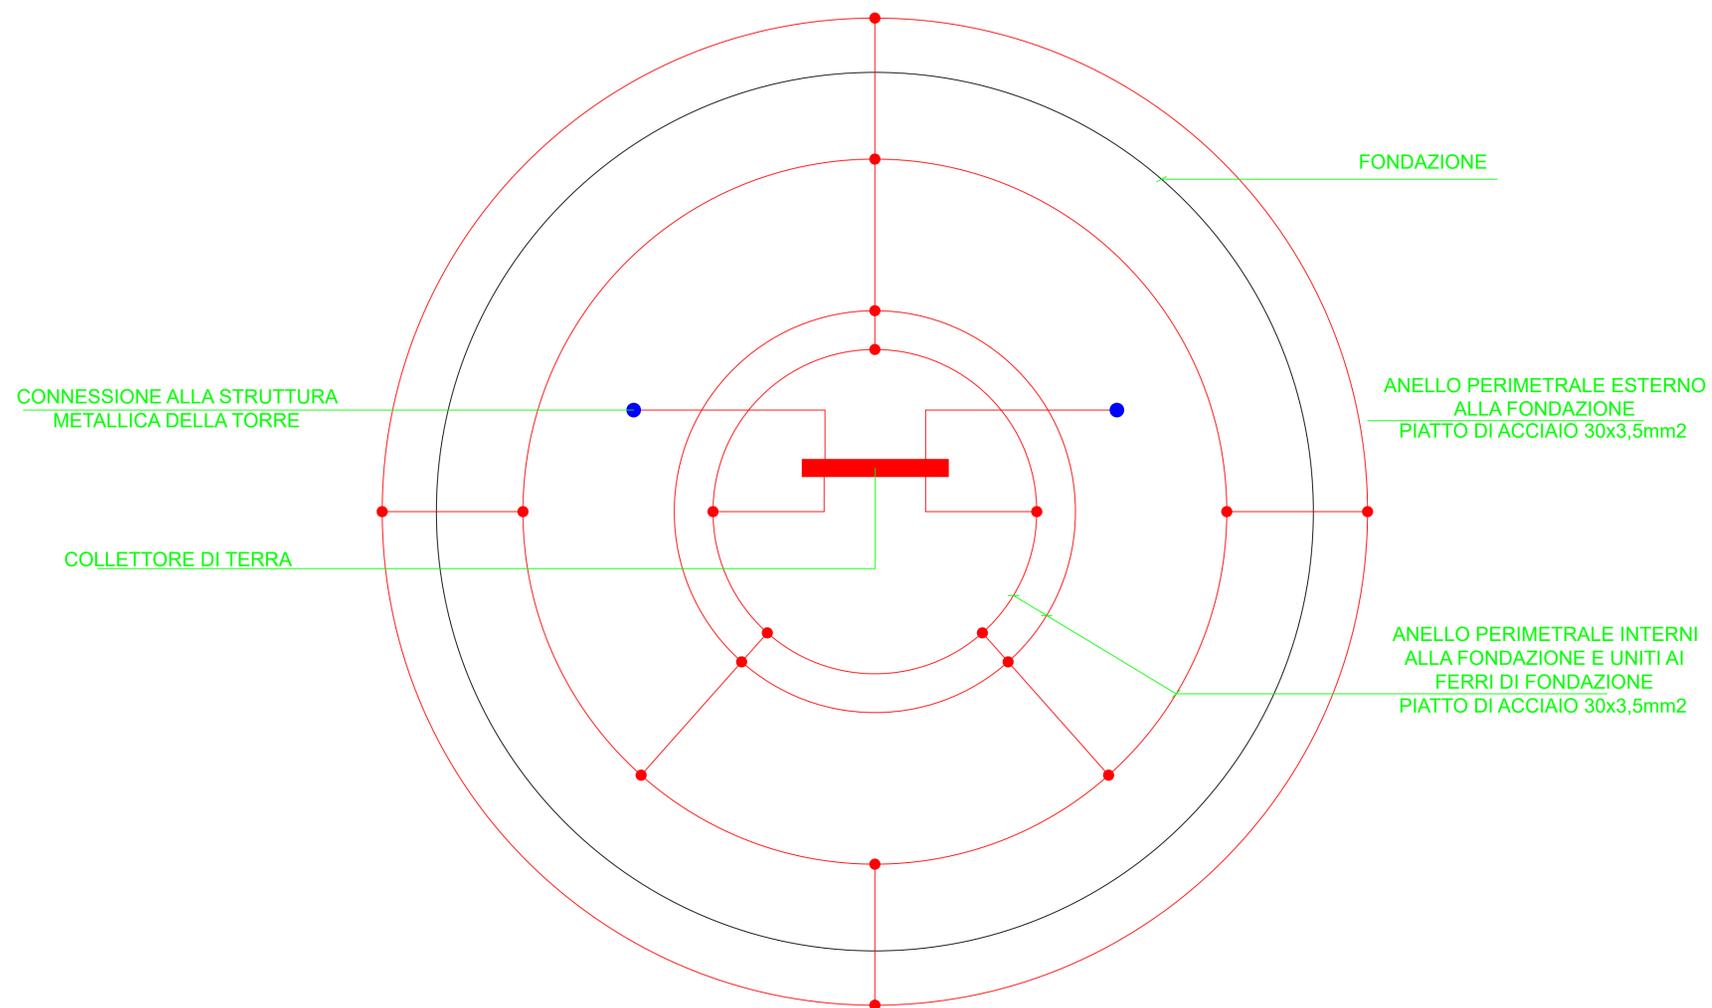

# PARTICOLARE IMPIANTO DI TERRA TORRE EOLICA



**TAUW**  
 TAUW Italia S.r.l.  
 Galleria Giovan  
 Battista Gerace, 14  
 56124 Pisa  
 T 050 54 27 80  
 F 050 57 80 93  
 E info@tauw.com  
 www.tauw.it



CLIENTE:  
**Fred Olsen Renewables Italy S.r.l.**



PROGETTO:  
**Progetto di un nuovo Parco Eolico  
 "Energia Monte Petralta"**  
 Nr. rif. 1669043\_SES\_033

REV.	DATA	DESCRIZIONE	ESEGUITO	CONTROLLATO	APPROVATO
0	OTT 2023	PRIMA EMISSIONE	A.Pardini	G.Saraceno	G.Saraceno

TITOLO:  
**Schema plinto - Impianto di terra**

CONVENZIONE	FORMATO	SCALA	TAVOLA	REV.	N° FOGLIO
	A0	-	1669043_SES_033	0	1/1



NOTA GENERALE:  
 IL PRESENTE ELABORATO E' DI PROPRIETA' DI FRED OLSEN RENEWABLES ITALY S.R.L. E' FATTO DIVIETO A CHIUNQUE DI PROCEDERE, IN QUALSIASI MODO E SOTTO QUALSIASI FORMA, ALLA SUA RIPRODUZIONE, ANCHE PARZIALE, OVVERO DI DIVULGARRE A TERZI QUALSIASI INFORMAZIONE IN MERITO, SENZA PREVENTIVA AUTORIZZAZIONE RILASCIATA PER SCRITTO DA FRED OLSEN RENEWABLES ITALY S.R.L.