

Legenda

-  Cavo a 36 kV interrato di connessione nuova SU - Nuova SE
-  Nuova stazione Elettrica RTN SE 132/36 kV "Badia Tedalda"
-  Nuova Stazione Utente (SU) 30/36 kV e impianto BESS



TAUW Italia S.r.l.
 Galleria Giovan
 Battista Gerace, 14
 56124 Pisa
 T 050 54 27 80
 F 050 57 80 93
 E info@tauw.com
 www.tauw.it



CLIENTE:
Fred Olsen Renewables Italy S.r.l.

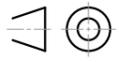


PROGETTO:
Progetto di un nuovo Parco Eolico "Energia Monte Petralta"

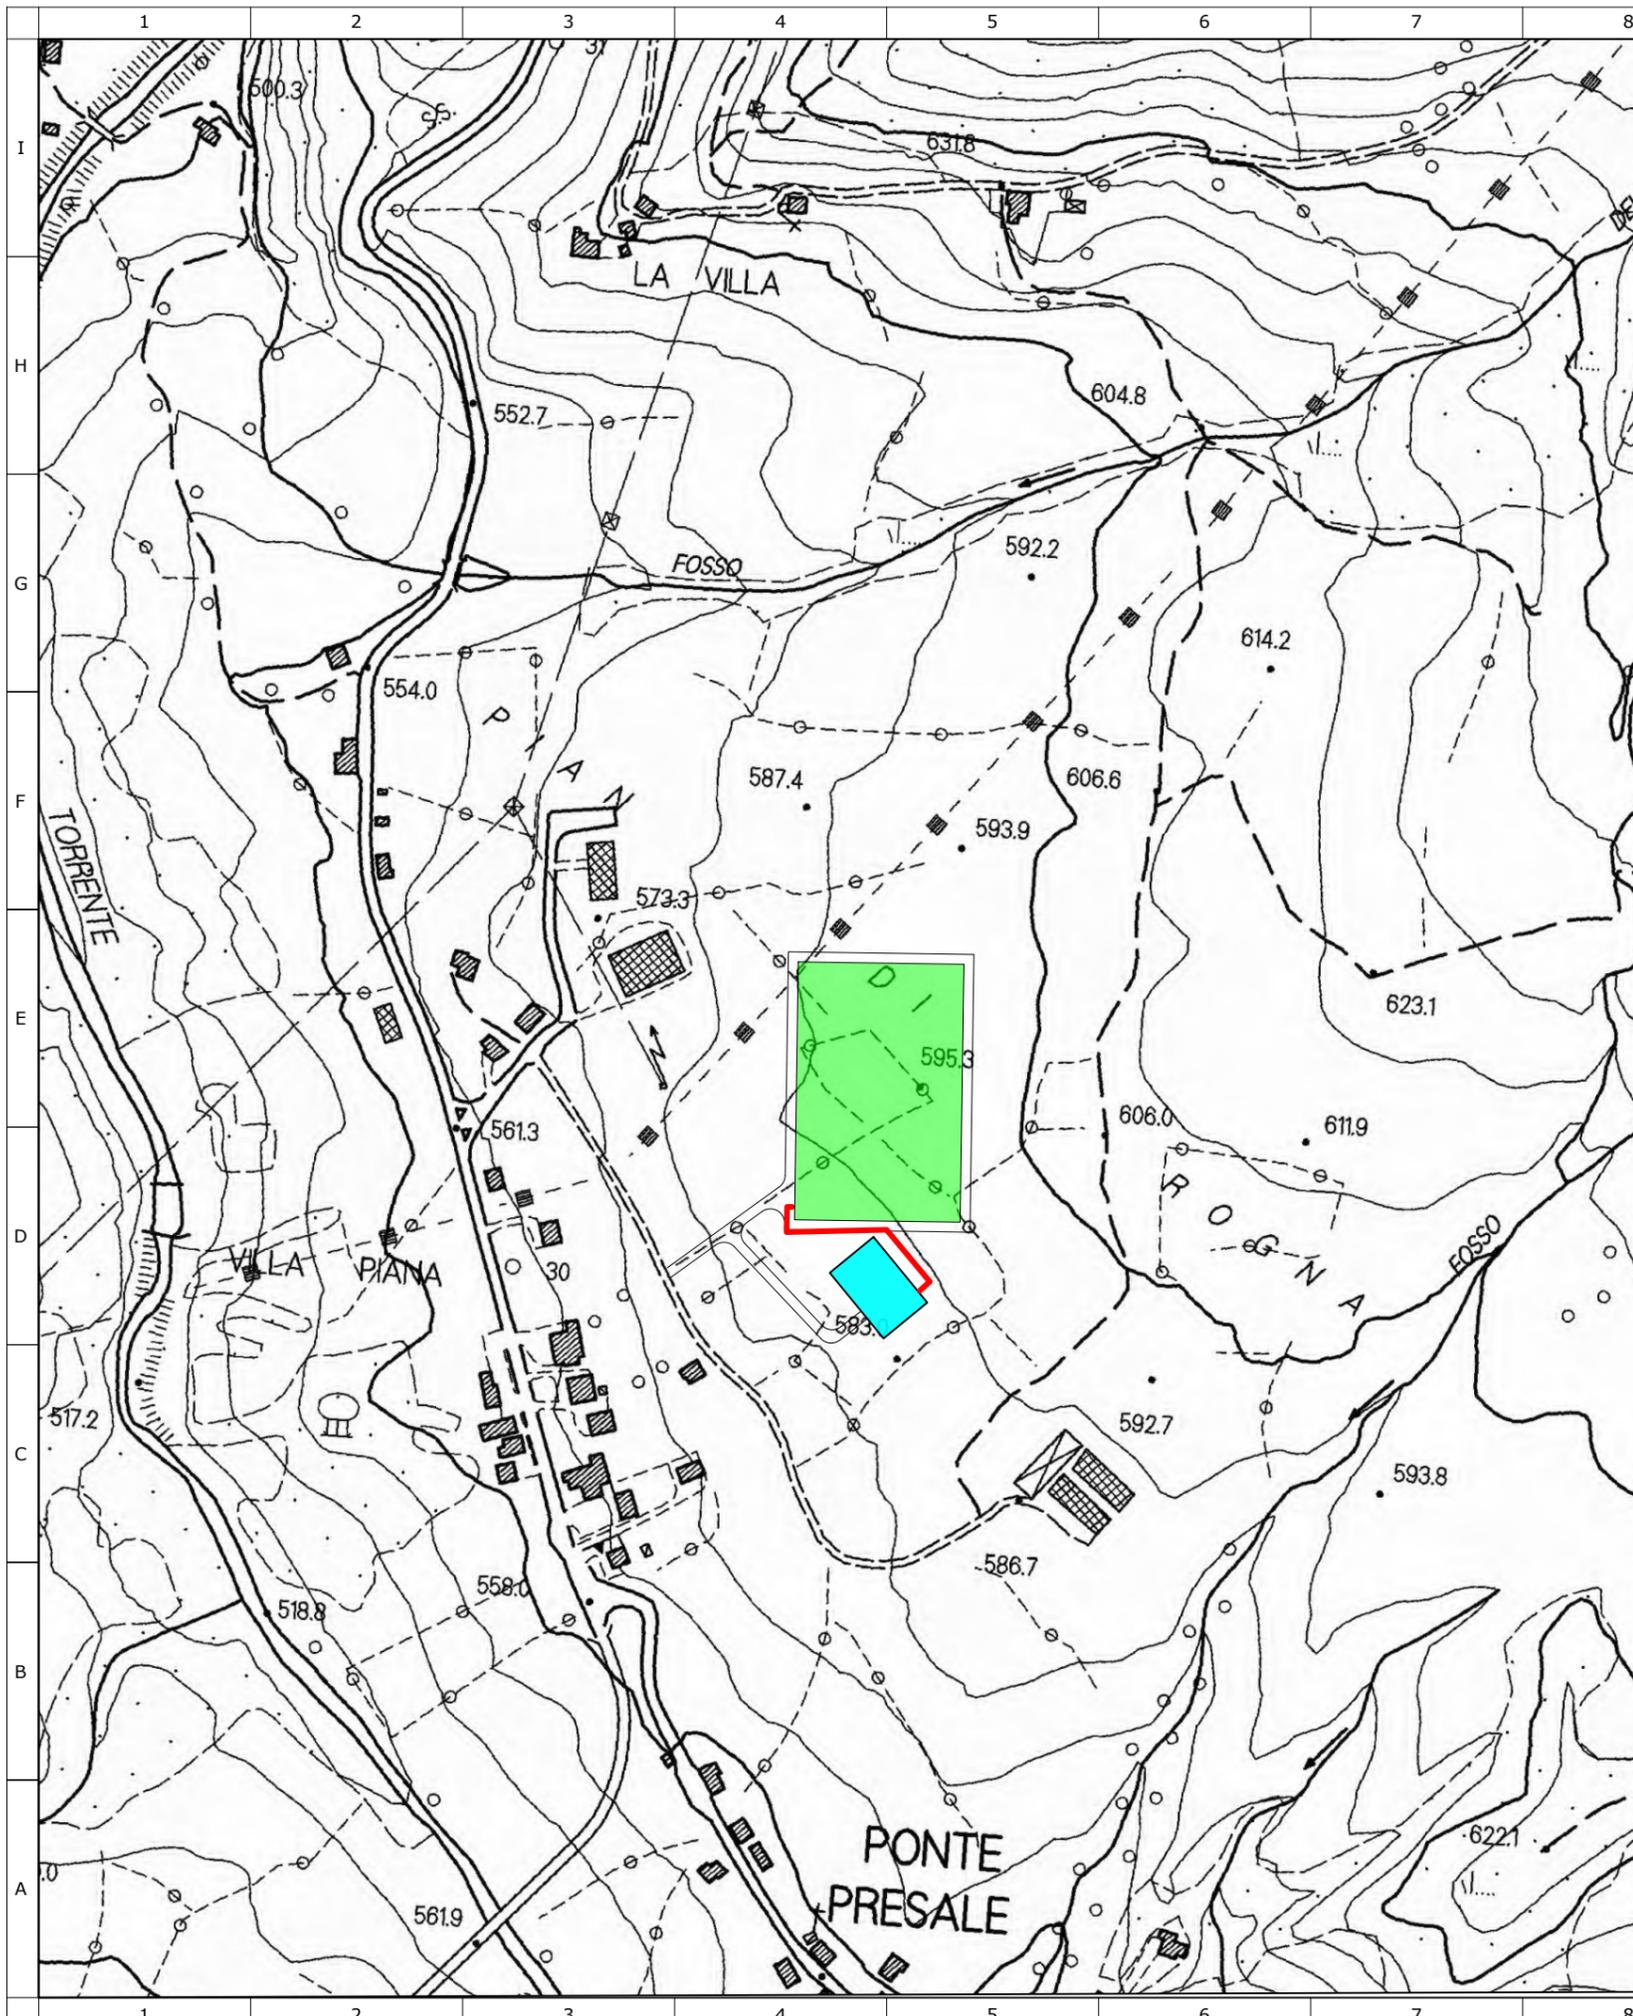
Ns. rif. 1669043_SES_034

REV.	DATA	DESCRIZIONE	ESEGUITO	CONTROLLATO	APPROVATO
0	OTT 2023	PRIMA EMISSIONE	A.Pardini	G.Saraceno	G.Saraceno

 
TITOLO:
Inquadramento generale dell'Impianto di Utente per la Connessione Ortofoto

CONVENZIONE	FORMATO	SCALA	TAVOLA	REV.	N° FOGLIO
	A3	1:5000	1669043_SES_034	0	1/2

NOTA GENERALE:
 IL PRESENTE ELABORATO E' DI PROPRIETA' DI FRED OLSEN RENEWABLES ITALY S.R.L.. E' FATTO DIVIETO A CHIUNQUE DI PROCEDERE, IN QUALSIASI MODO E SOTTO QUALSIASI FORMA, ALLA SUA RIPRODUZIONE, ANCHE PARZIALE, OVVERO DI DIVULGARE A TERZI QUALSIASI INFORMAZIONE IN MERITO, SENZA PREVENTIVA AUTORIZZAZIONE RILASCIATA PER ISCRITTO DA FRED OLSEN RENEWABLES ITALY S.R.L..



Legenda

-  Cavo a 36 kV interrato di connessione nuova SU - Nuova SE
-  Nuova stazione Elettrica RTN SE 132/36 kV "Badia Tedalda"
-  Nuova Stazione Utente (SU) 30/36 kV e impianto BESS



TAUW Italia S.r.l.
 Galleria Giovan
 Battista Gerace, 14
 56124 Pisa
 T 050 54 27 80
 F 050 57 80 93
 E info@tauw.com
 www.tauw.it



CLIENTE:
Fred Olsen Renewables Italy S.r.l.

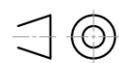


PROGETTO:
Progetto di un nuovo Parco Eolico "Energia Monte Petralta"

Ns. rif. 1669043_SES_034

REV.	DATA	DESCRIZIONE	ESEGUITO	CONTROLLATO	APPROVATO
0	OTT 2023	PRIMA EMISSIONE	A.Pardini	G.Saraceno	G.Saraceno

TITOLO:
Inquadramento generale dell'Impianto di Utente per la Connessione CTR

CONVENZIONE	FORMATO	SCALA	TAVOLA	REV.	N° FOLGIO
	A3	1:5000	1669043_SES_034	0	2/2

NOTA GENERALE:
 IL PRESENTE ELABORATO E' DI PROPRIETA' DI FRED OLSEN RENEWABLES ITALY S.R.L.. E' FATTO DIVIETO A CHIUNQUE DI PROCEDERE, IN QUALSIASI MODO E SOTTO QUALSIASI FORMA, ALLA SUA RIPRODUZIONE, ANCHE PARZIALE, OVVERO DI DIVULGARE A TERZI QUALSIASI INFORMAZIONE IN MERITO, SENZA PREVENTIVA AUTORIZZAZIONE RILASCIATA PER ISCRITTO DA FRED OLSEN RENEWABLES ITALY S.R.L..