
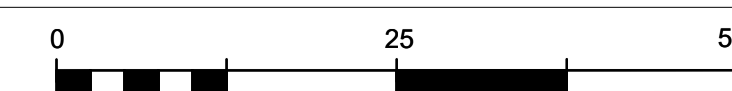
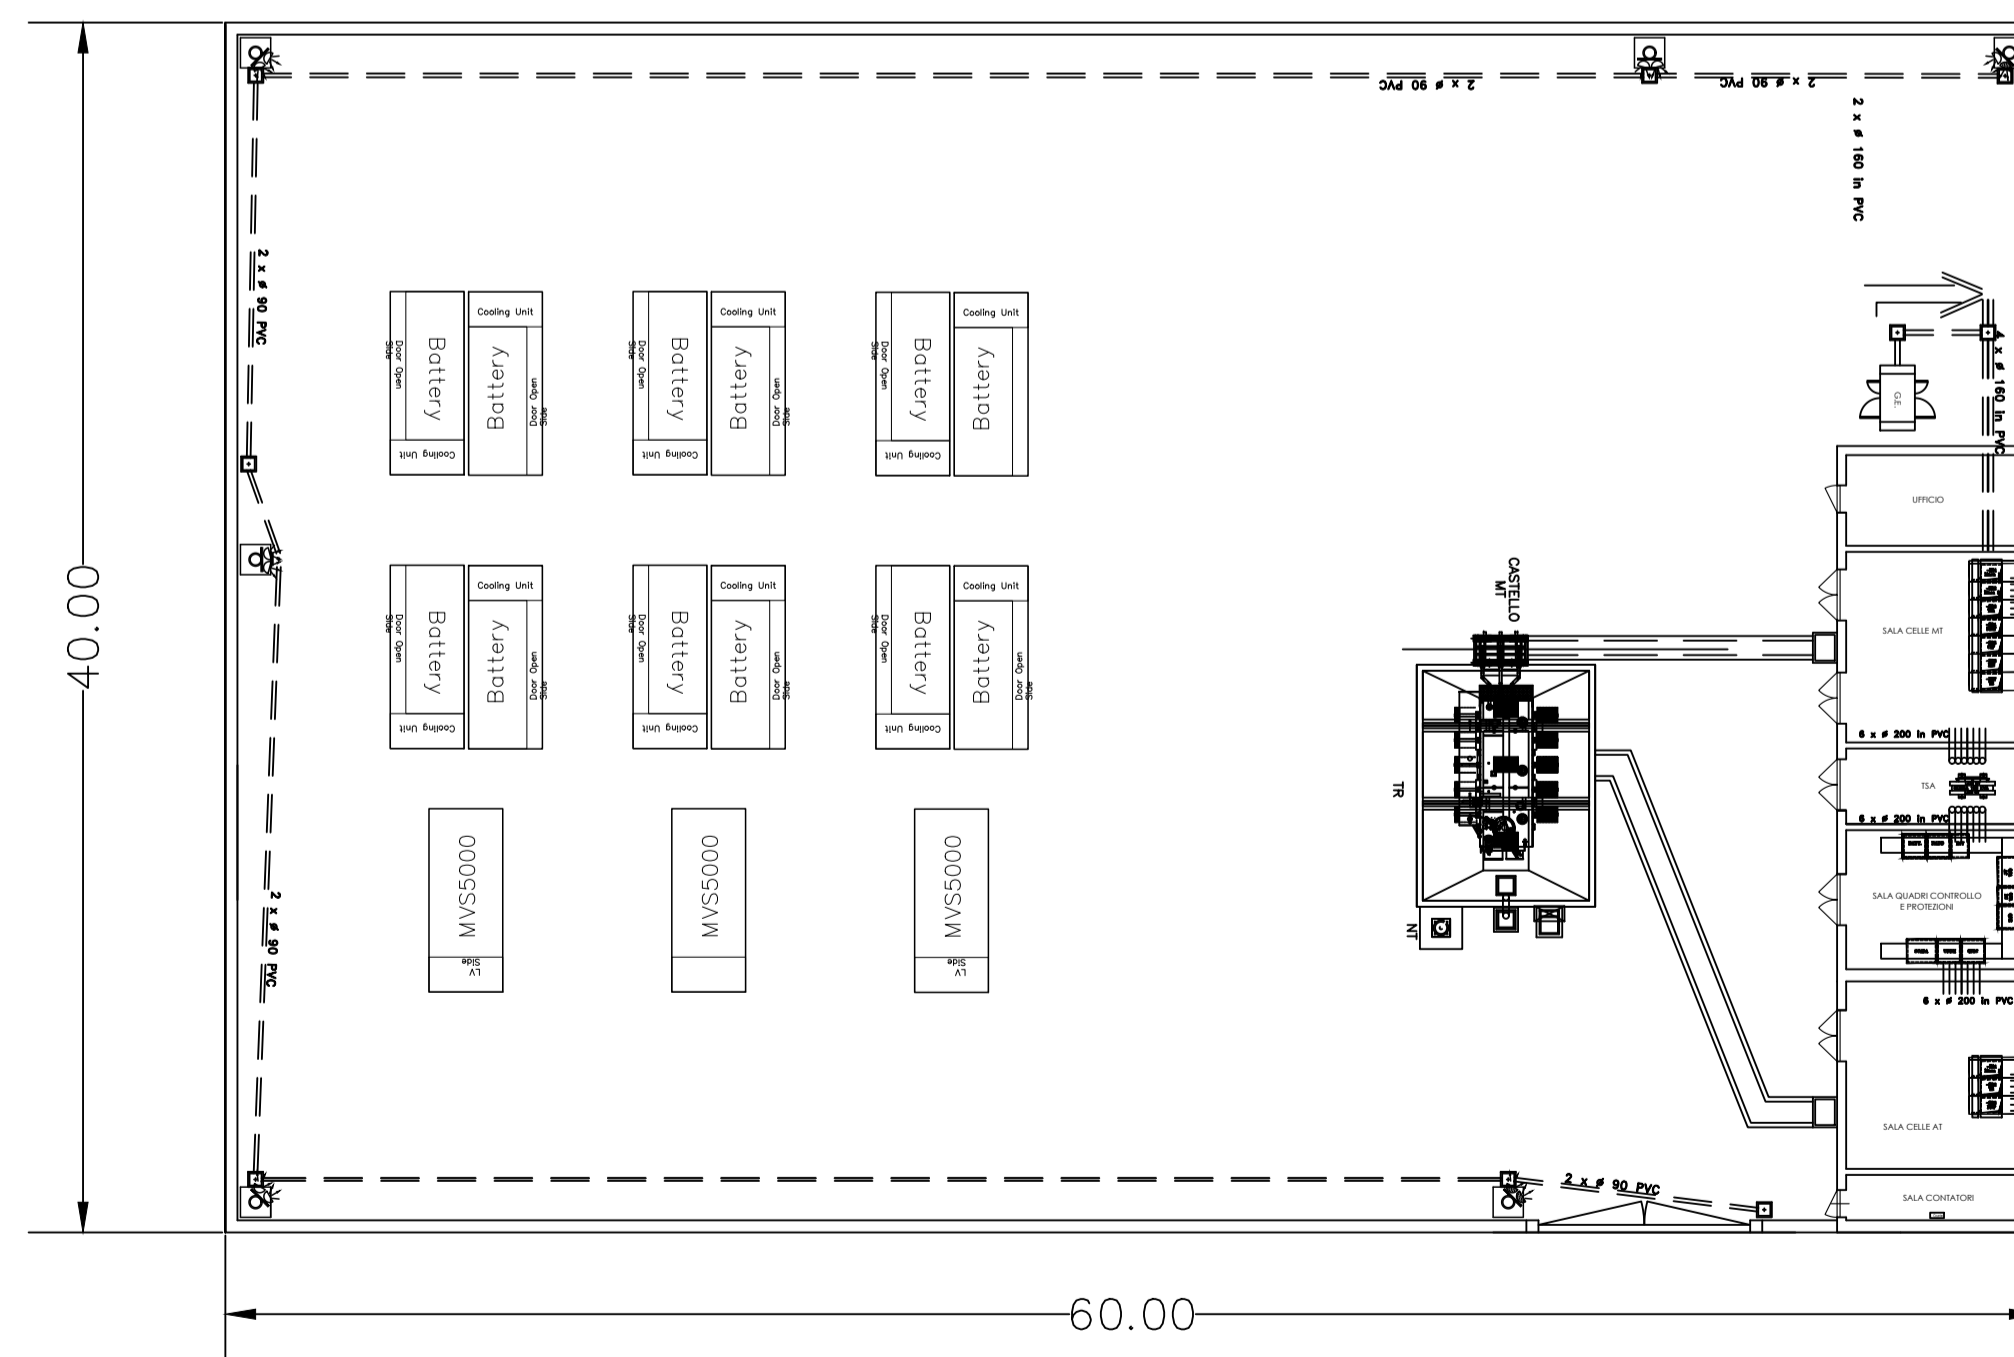


LEGENDA

- Pozzetto 800x1000
- Pozzetto 700x700
- Pozzetto 500x500
- Pozzetto 500x500 sigillabile
- ⊗ Fondazione e palo illuminazione perimetrale

NOTA:
 Tubi Ø 90 in PVC flessibile tipo FU15.
 Tubi Ø 160 e 200 in PVC rigido serie pesante.
 Coperchi pozzetti e cunicoli in PRFV con carico 5000 kg nella viabilità e 2000 kg altrove.

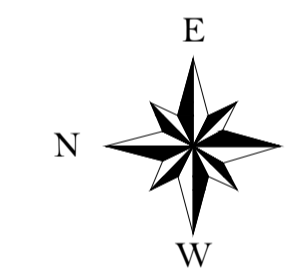

TAUW Italia S.r.l.
 Galleria Giovan
 Battista Gerace, 14
 56124 Pisa
 T 050 54 27 80
 F 050 57 80 93
 E info@tauw.com
 www.tauw.it



CLIENTE:
Fred Olsen Renewables Italy S.r.l.



PROGETTO:
Progetto di un nuovo Parco Eolico "Energia Monte Petralta"

Ns. rif. 1669043_SES_036

REV.	DATA	DESCRIZIONE	ESEGUITO	CONTROLLATO	APPROVATO
0	OTT 2023	PRIMA EMISSIONE	A.Pardini	G.Saraceno	G.Saraceno

TITOLO:
Planimetria Elettromeccanica della SU MT/AT dell'Impianto di Utente per la Connessione e layout Impianto BESS

CONVENZIONE	FORMATO	SCALA	TAVOLA	REV.	N° FOGLIO
	A0	1:250	1669043_SES_036	0	1/1

NOTA GENERALE:
 IL PRESENTE ELABORATO E' DI PROPRIETA' DI FRED OLSEN RENEWABLES ITALY S.R.L. E' FATTO DIVIETO A CHIUNQUE DI PROCEDERE, IN QUALSIASI MODO E SOTTO QUALSIASI FORMA, ALLA SUA RIPRODUZIONE, ANCHE PARZIALE, OVVERO DI DIVULGARE A TERZI QUALSIASI INFORMAZIONE IN MERITO, SENZA PREVENTIVA AUTORIZZAZIONE RILASCIATA PER ISCRITTO DA FRED OLSEN RENEWABLES ITALY S.R.L.