
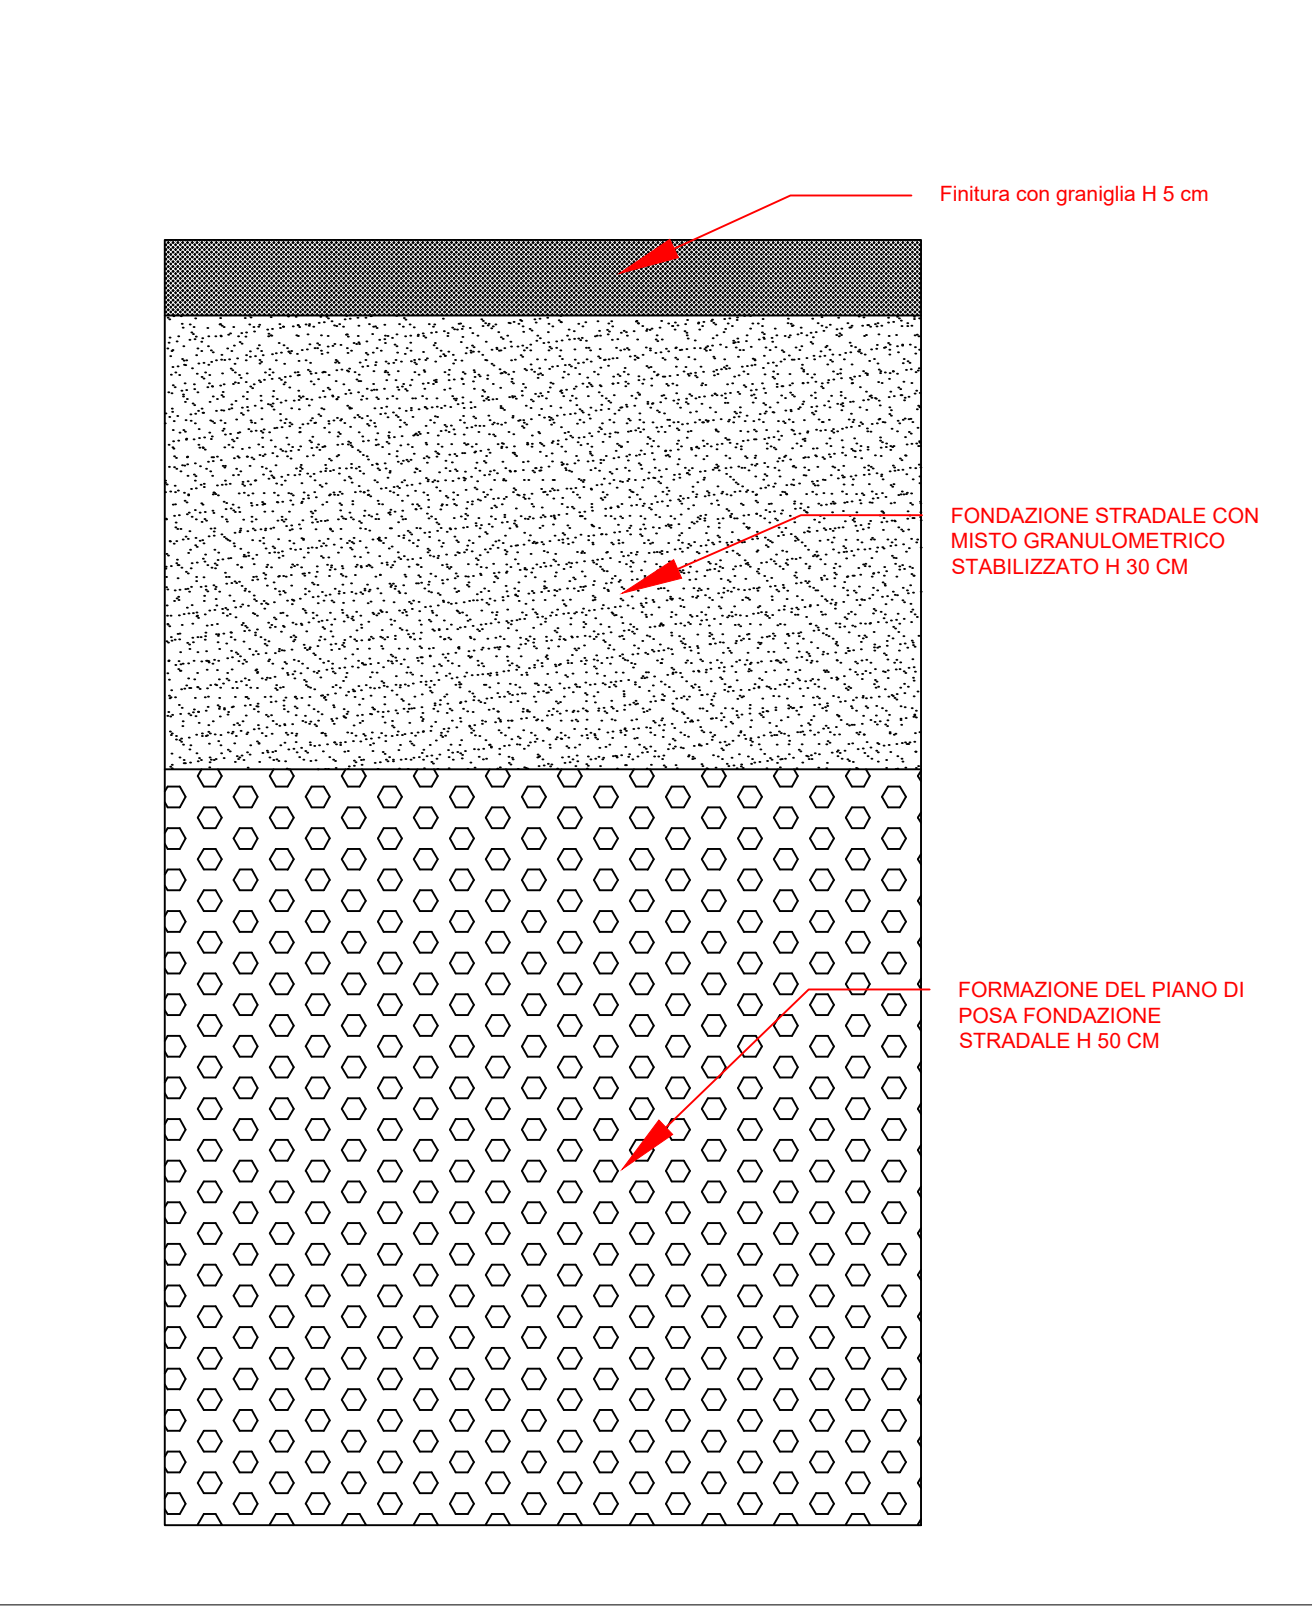


TIPOLOGICO PIAZZOLA

Scala 1:500


Pacchetto stradale

Scala 1:500

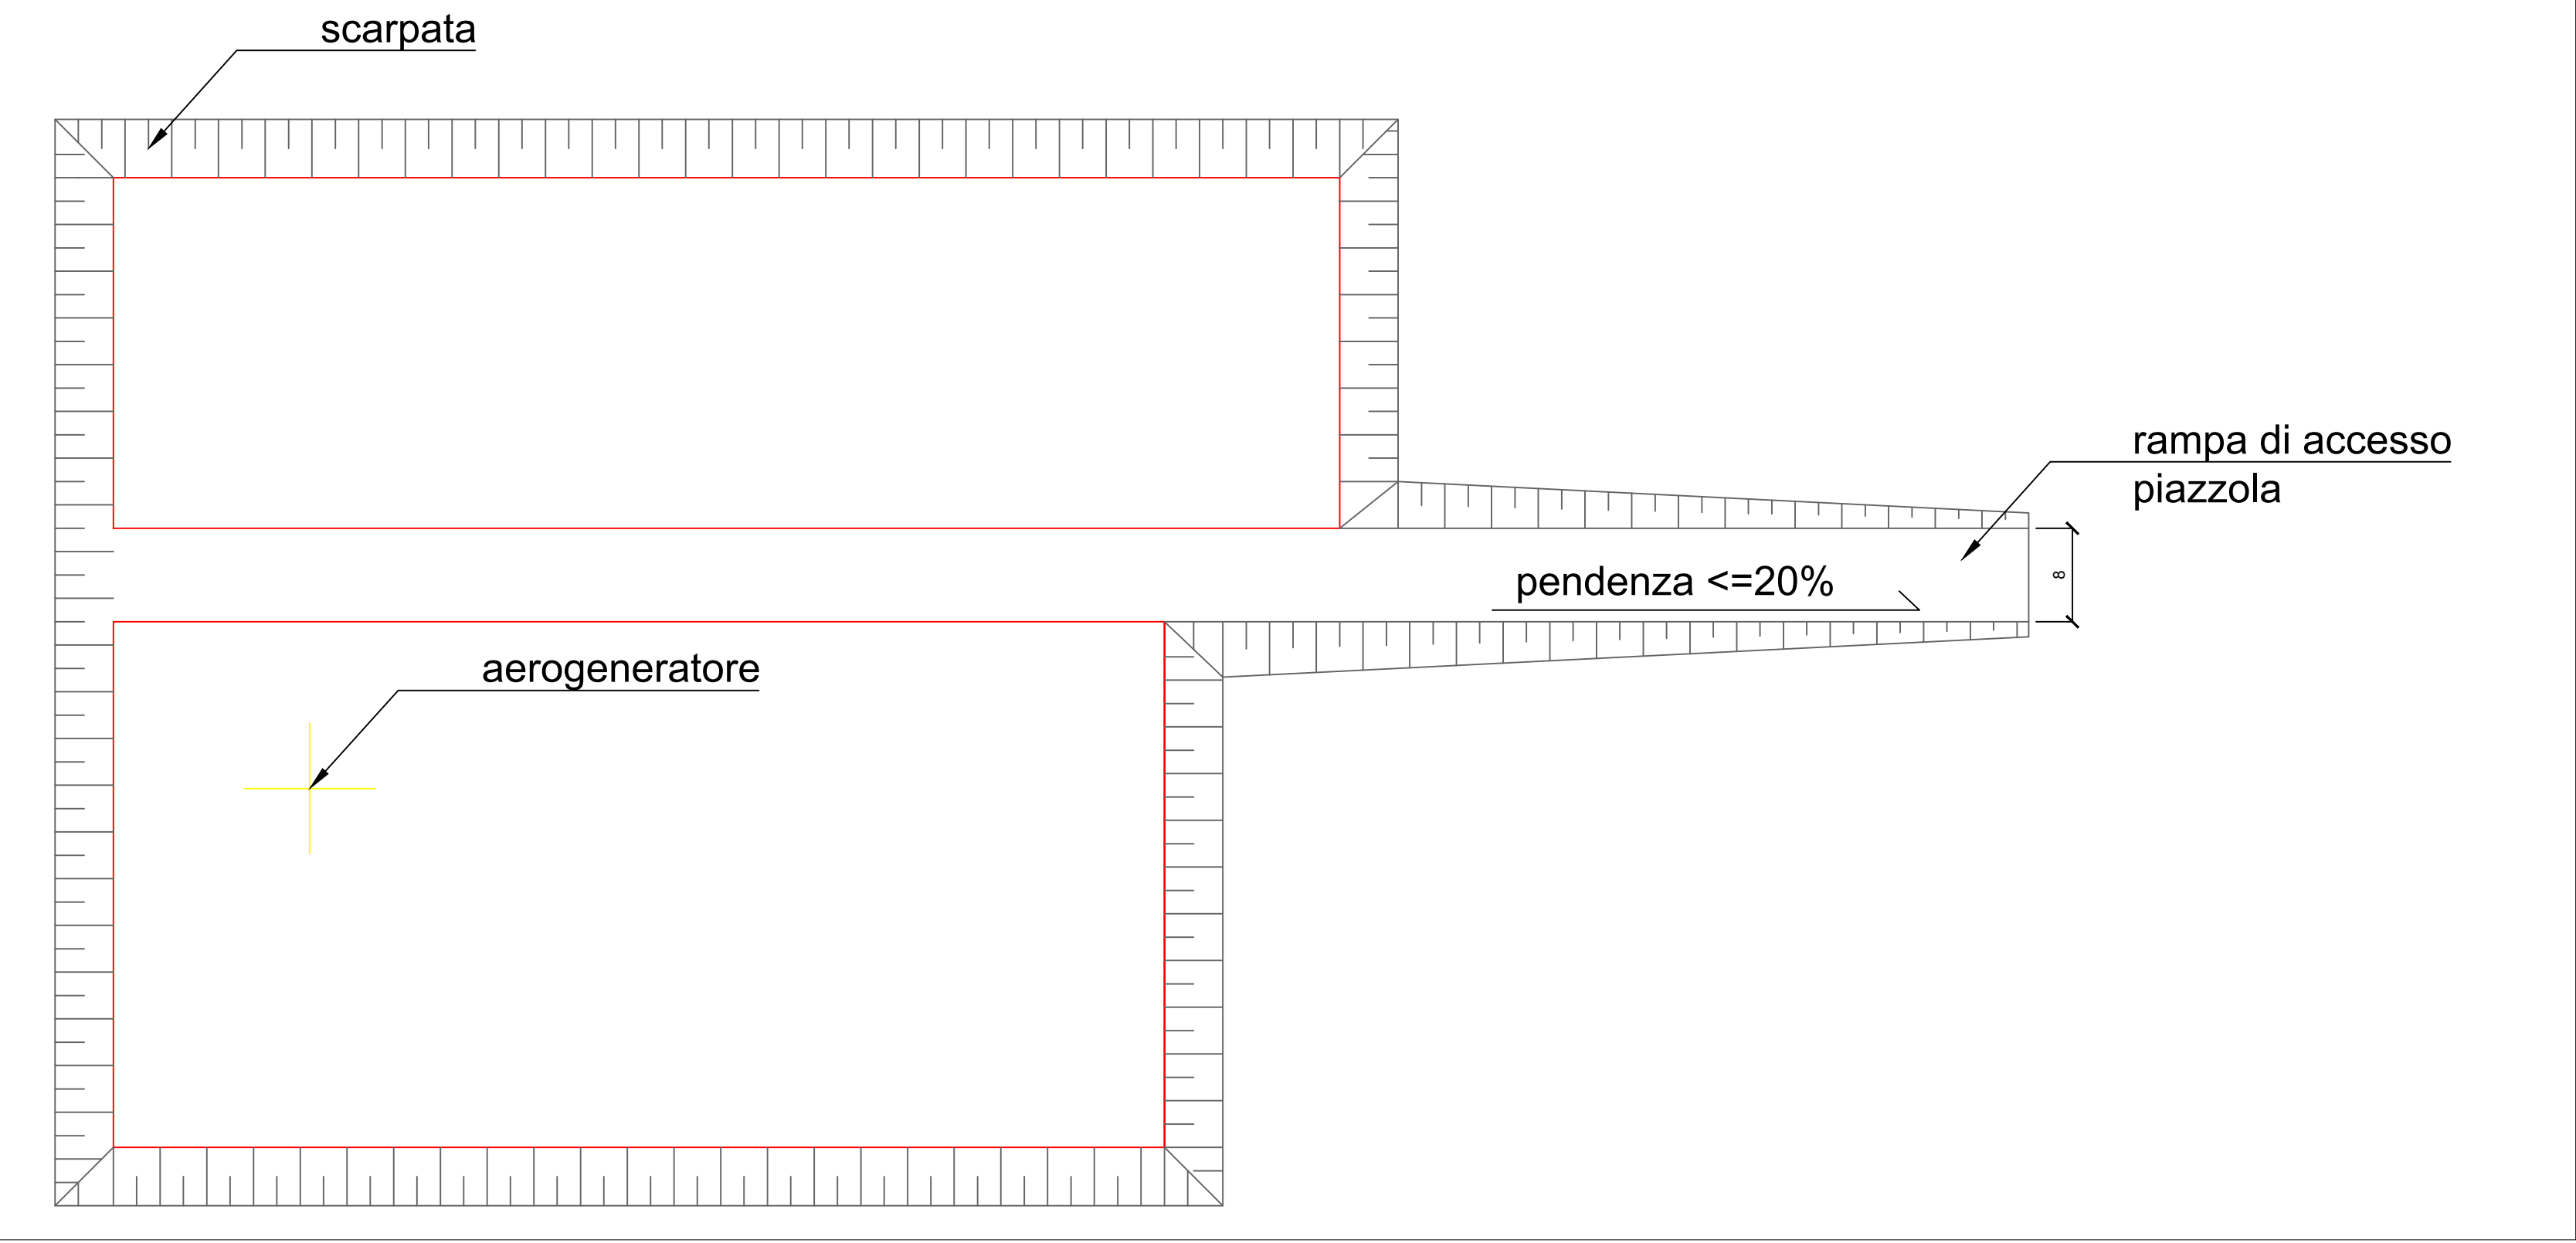


Piattaforma stradale a piano campagna

Scala 1:40

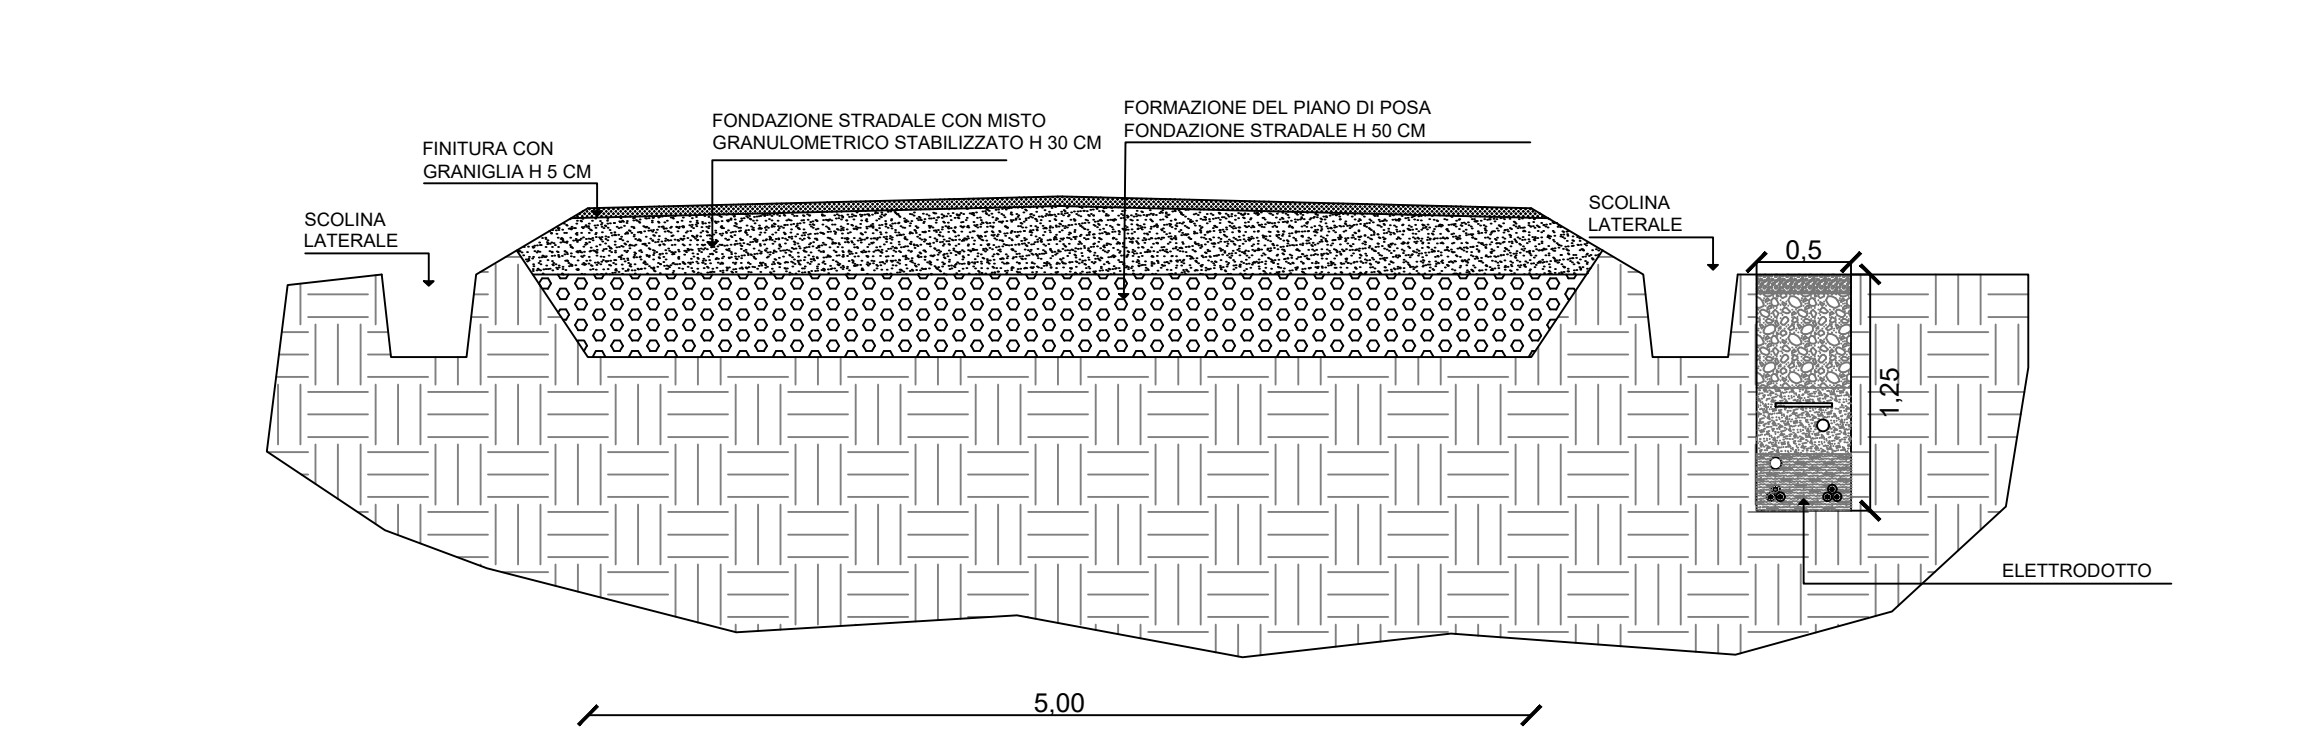


Piattaforma stradale a piano campagna

Scala 1:40

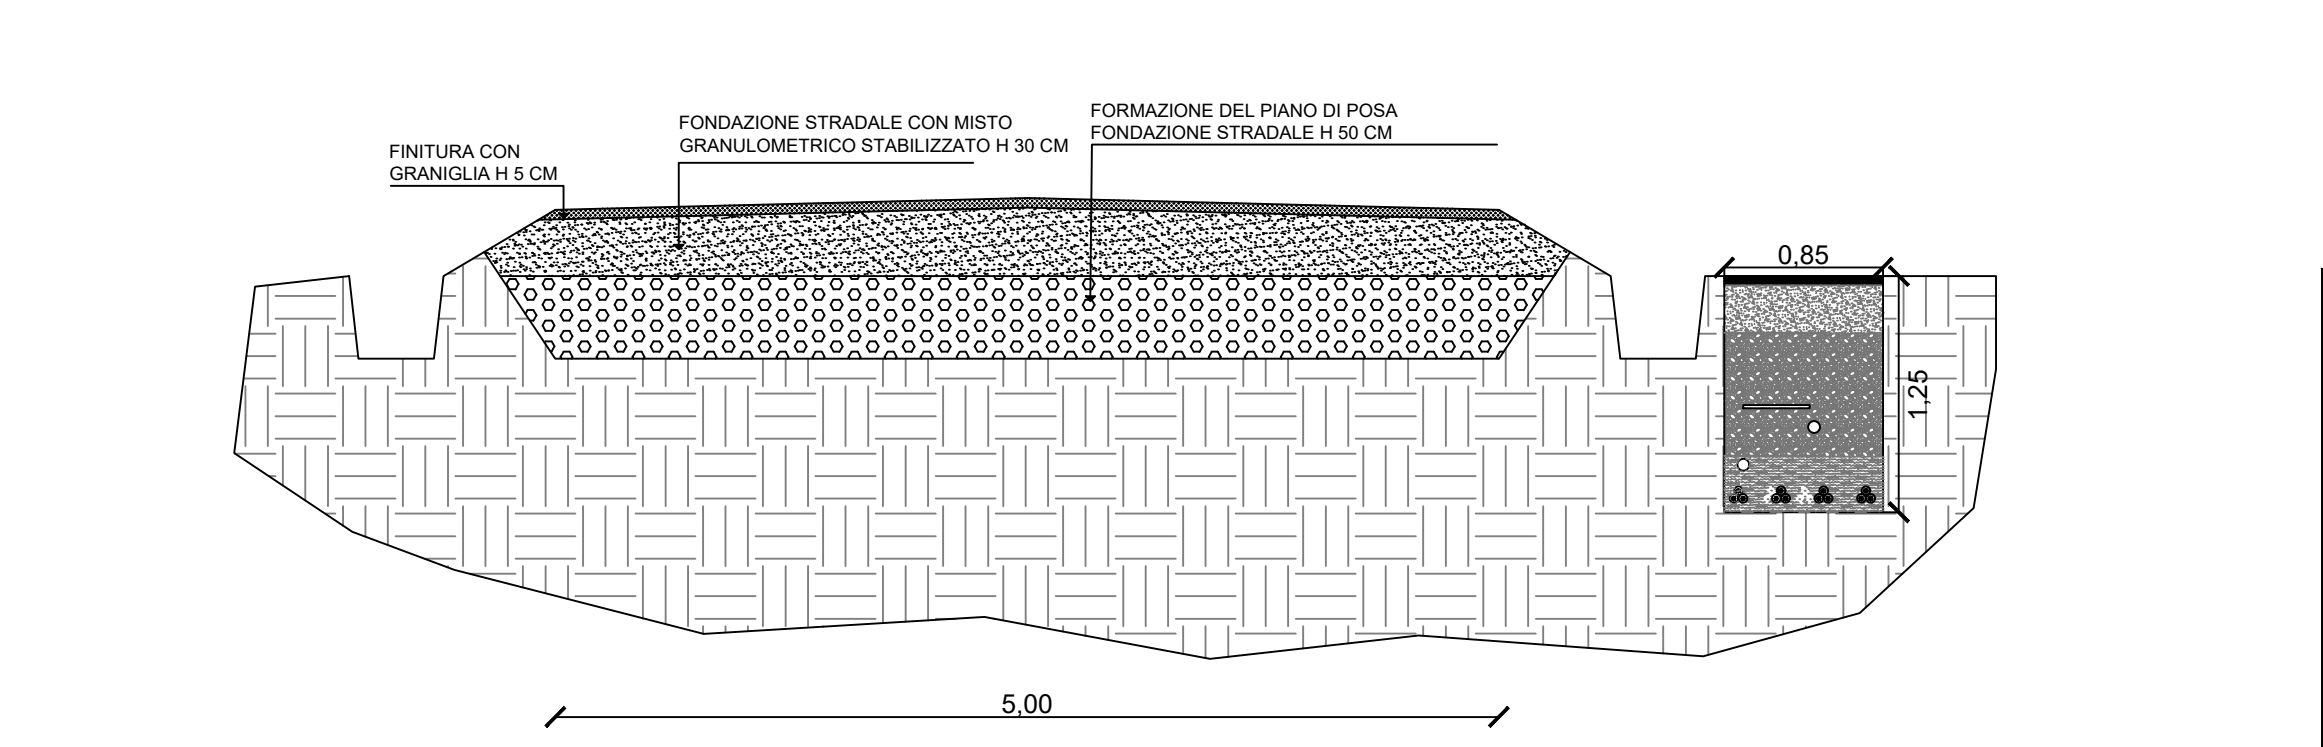


Piattaforma stradale a mezza costa

Scala 1:40

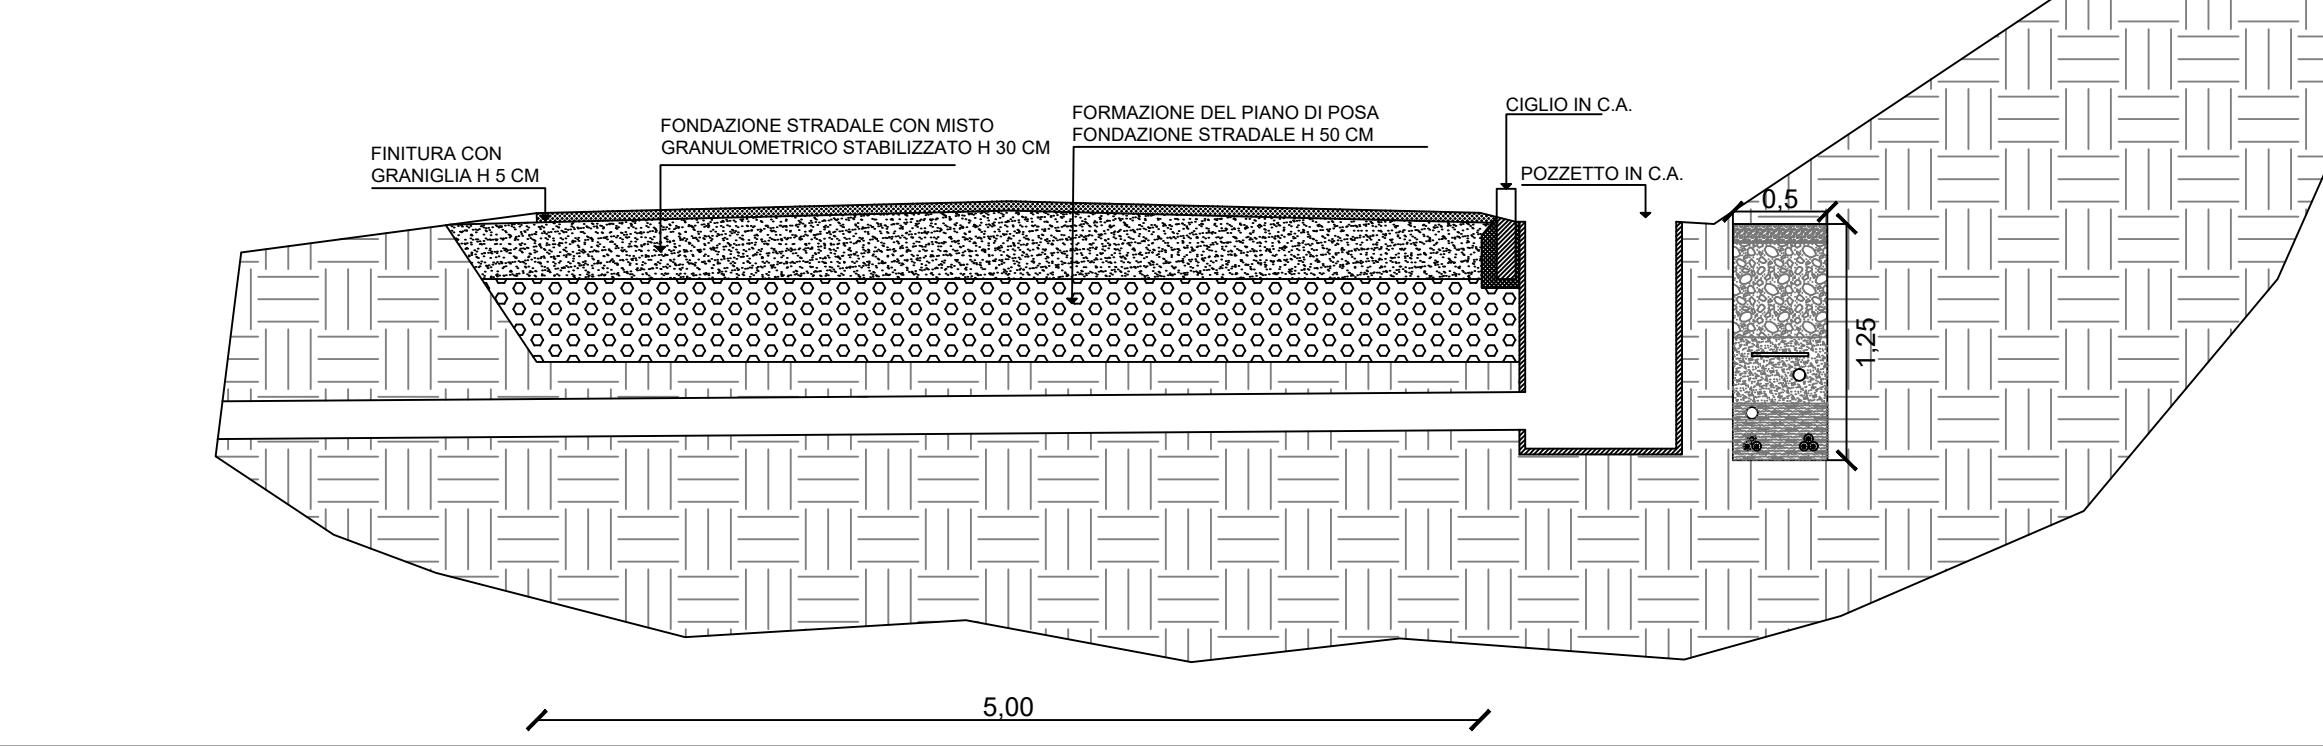


Piattaforma stradale a mezza costa

Scala 1:40

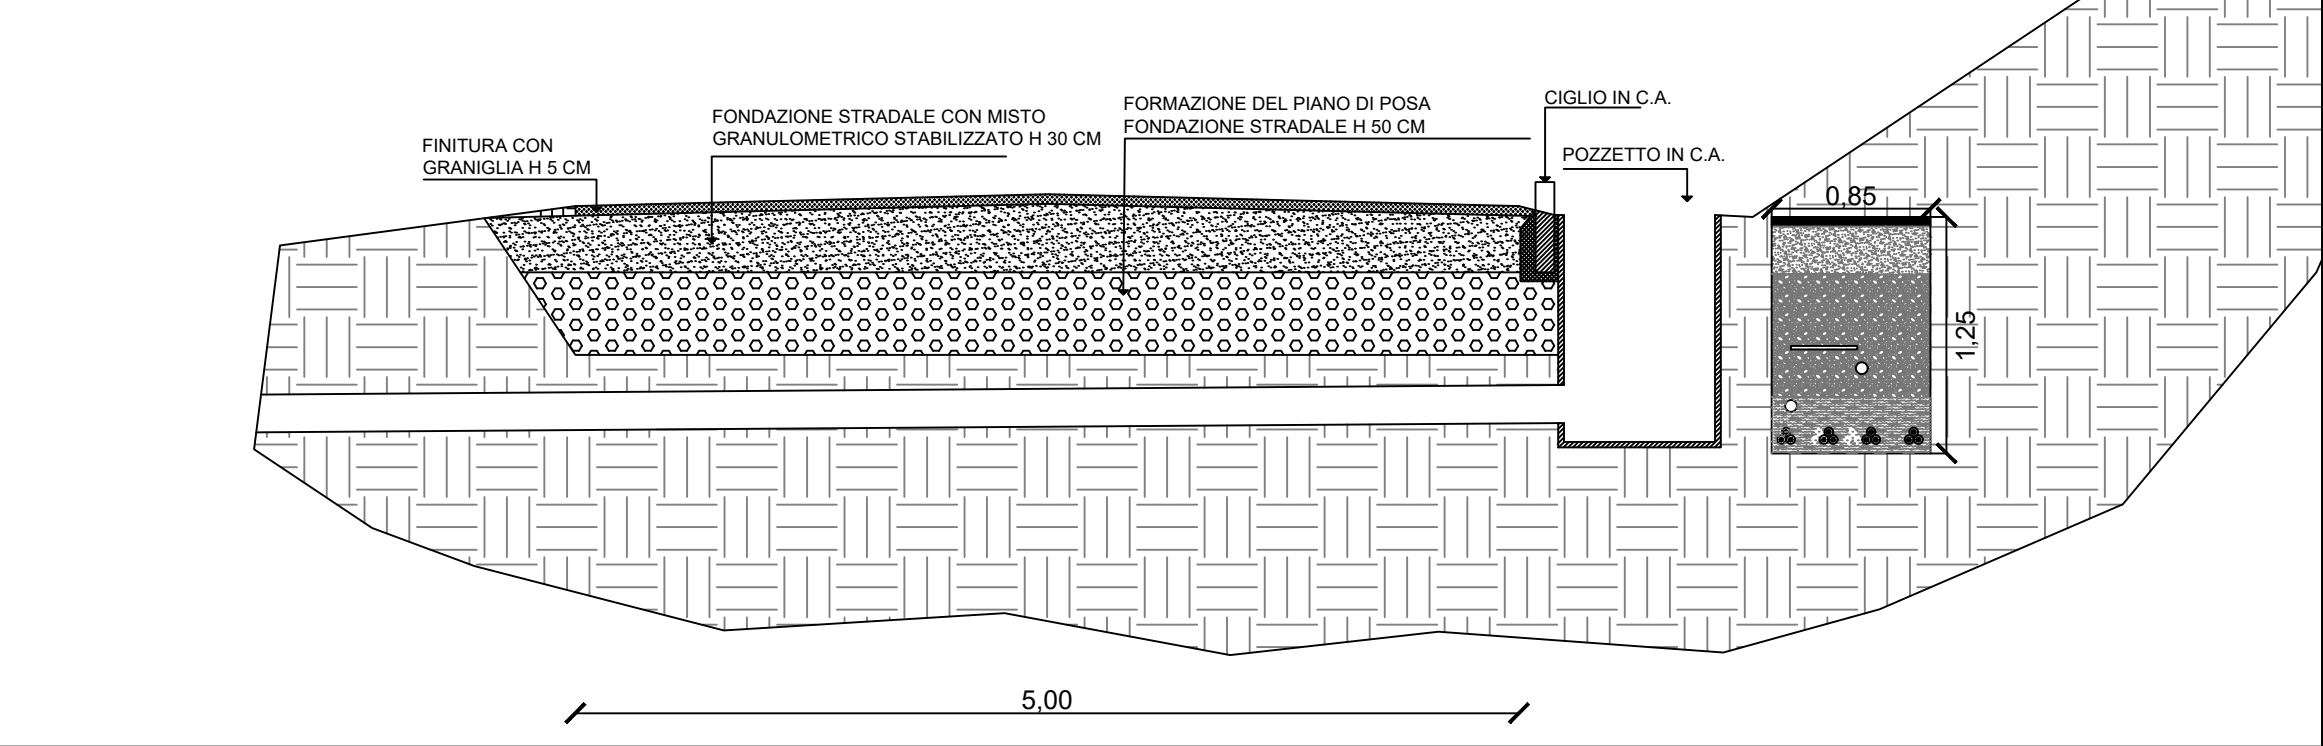


Piattaforma stradale a doppia costa

Scala 1:40

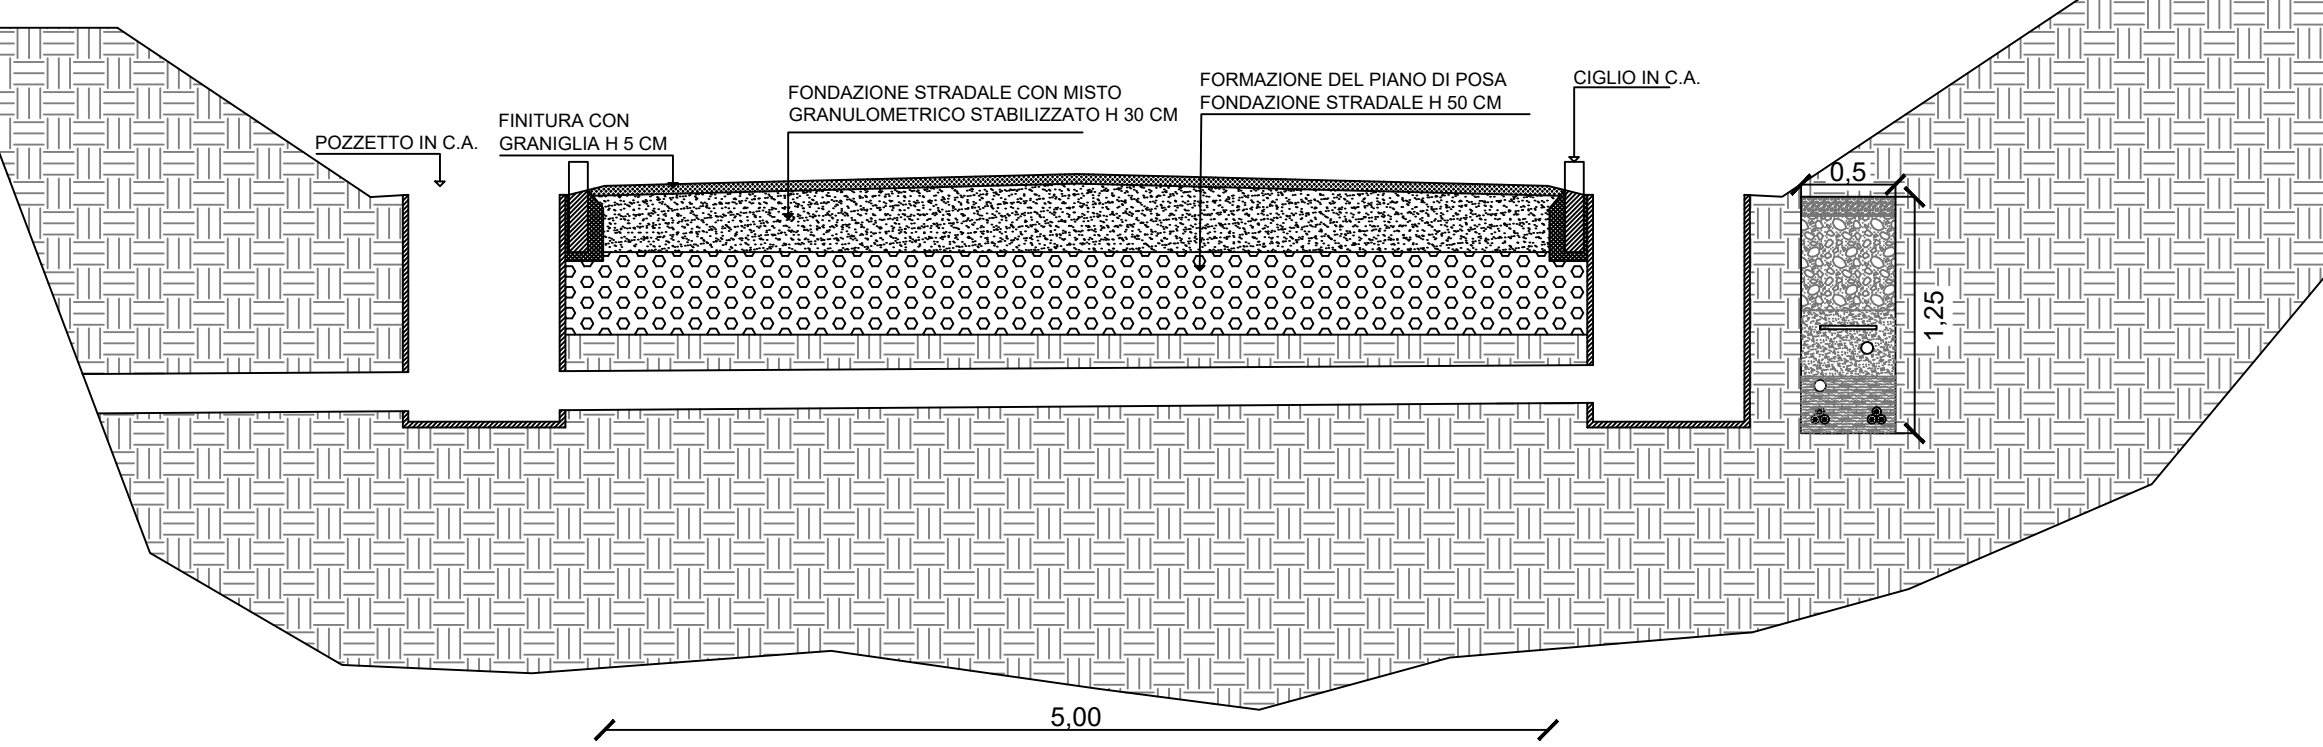

Piattaforma stradale a doppia costa

Scala 1:40

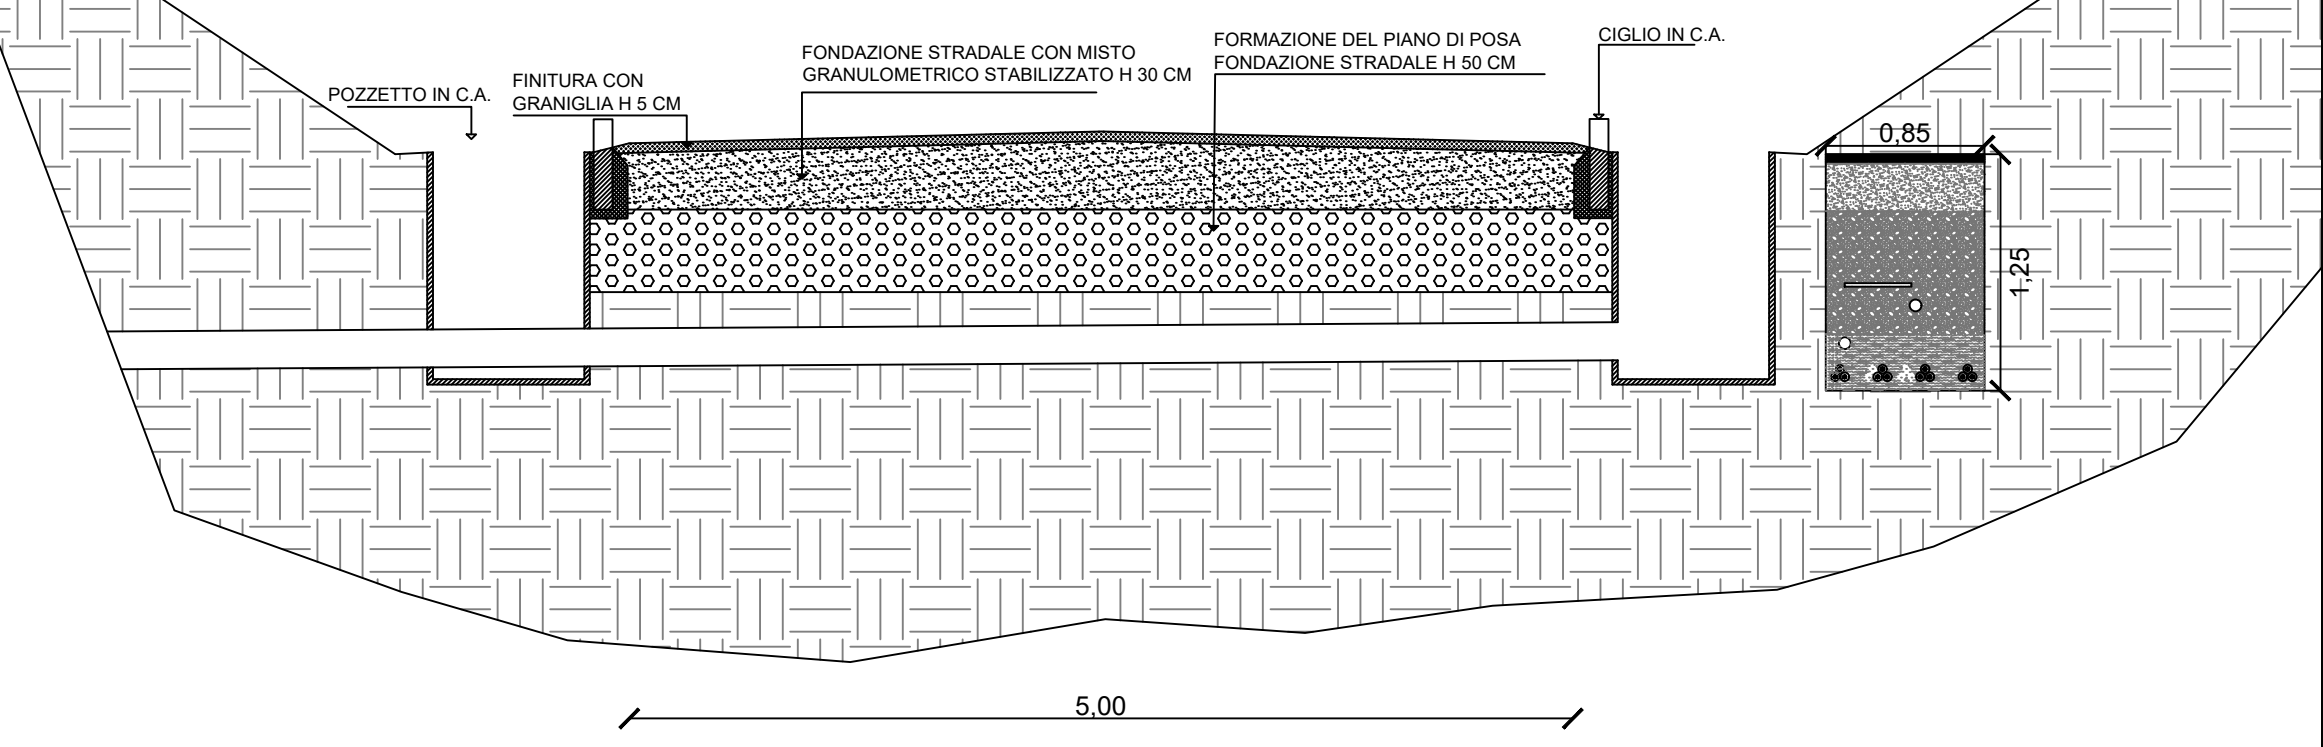



REGIONE
PUGLIA



PROVINCIA DI
FOGGIA



COMUNE DI
TROIA

POTENZIAMENTO DEL PARCO EOLICO DI TROIA SAN CIREO

"REPOWERING" di un impianto di produzione di energia elettrica da fonte rinnovabile eolica da ubicarsi nel comune di Troia (FG) e delle relative opere di connessione alla Stazione Elettrica SE RTN

POTENZA NOMINALE IMPIANTO: 57.6 MW

ELABORATO

VIABILITA' DI PARCO E AREE DI CANTIERE - SEZIONI TIPO

IDENTIFICAZIONE ELABORATO								
Livello progetto	Codice Pratica AU	Documento	Codice elaborato	n° foglio	n° tot. fogli	Nome file	Data	Scala
PD		D	3.38_02	1	1	D_3.38_02_VIABILITAIMP.pdf	Agosto 2023	varie

REVISIONI					
Rev. n°	Data	Descrizione	Redatto	Verificato	Approvato
00	01/08/2023	I Emissione	MONFREDA	ADORNO	AMBRON

PROGETTAZIONE:
MATE System S.r.l.
70020 Cassano delle Murge (BA)
Via Goffredo Mameli, n.5
tel. +39 080 5746758
mail: info@matesystemsri.it
pec: matesystem@pec.it

IL PROGETTISTA:
Dott.Ing. Francesco Ambron


DIRETTI

Questo elaborato è di proprietà della ERG EOLICA SAN VINCENZO S.r.l. pertanto non può essere riprodotto né integralmente, né in parte senza l'autorizzazione scritta della stessa. Da non utilizzare per scopi diversi da quelli per cui è stato fornito.

PROPONENTE:

ERG EOLICA SAN VINCENZO S.r.l.
Via DE MARINI n° 1
16149 GENOVA



Questo documento contiene informazioni di proprietà della società MATE System S.r.l. e deve essere utilizzato esclusivamente dai destinatari in relazione alla finalità per la quale è stato ricevuto. È vietata qualsiasi forma di riproduzione o di divulgazione senza l'esplicito consenso della MATE System S.r.l.