


REVISIONI						
	00	28/11/2013	Prima Emissione	S. Bisignano ING - REA APRI_NE	D. Sperli ING - REA APRI_NE	G. Paziienza ING - REA APRI_NE
N.	DATA	DESCRIZIONE	ELABORATO	VERIFICATO	APPROVATO	





TIPOLOGIA DELL'ELABORATO	CODIFICA DELL'ELABORATO	 TERN A G R O U P
Assoggettabilità VIA	LECR10001CGL00075	
PROGETTO	TITOLO	
wbs: TE-CR-10-001	Elettrodotta a 380 kV in doppia Terna "S.E.Udine Ovest-S.E.Redipuglia" ed opere connesse  <b>Profili elettrodotti aerei</b>  <b>Varianti in ingresso alla S.E. di Udine Sud</b>	
RICAVATO DAL DOC. TERNA		
CLASSIFICAZIONE DI SICUREZZA		

NOME DEL FILE	SCALA CAD	FORMATO	SCALA	FOGLIO
LECR10001CGL00075-00.dwg	1 unità = 1 mm	ISO A3	varie	1 / 4


Questo documento contiene informazioni di proprietà Terna S.p.A. e deve essere utilizzato esclusivamente dal destinatario in relazione alle finalità per le quali è stato ricevuto. E' vietata qualsiasi forma di riproduzione o di divulgazione senza l'esplicito consenso di Terna S.p.A.

This document contains information proprietary to Terna S.p.A. and it will have to be used exclusively for the purposes for which it has been furnished. Whichever shape of spreading or reproduction without the written permission of Terna S.p.A. is prohibi.


Elettrodotto 380 kV "SE Udine O. - SE Redipuglia" - Tratto "S.E. Udine Ovest - S.E. Udine Sud"

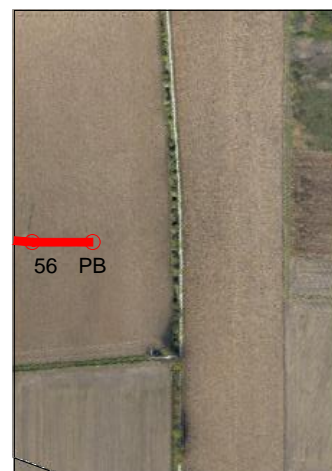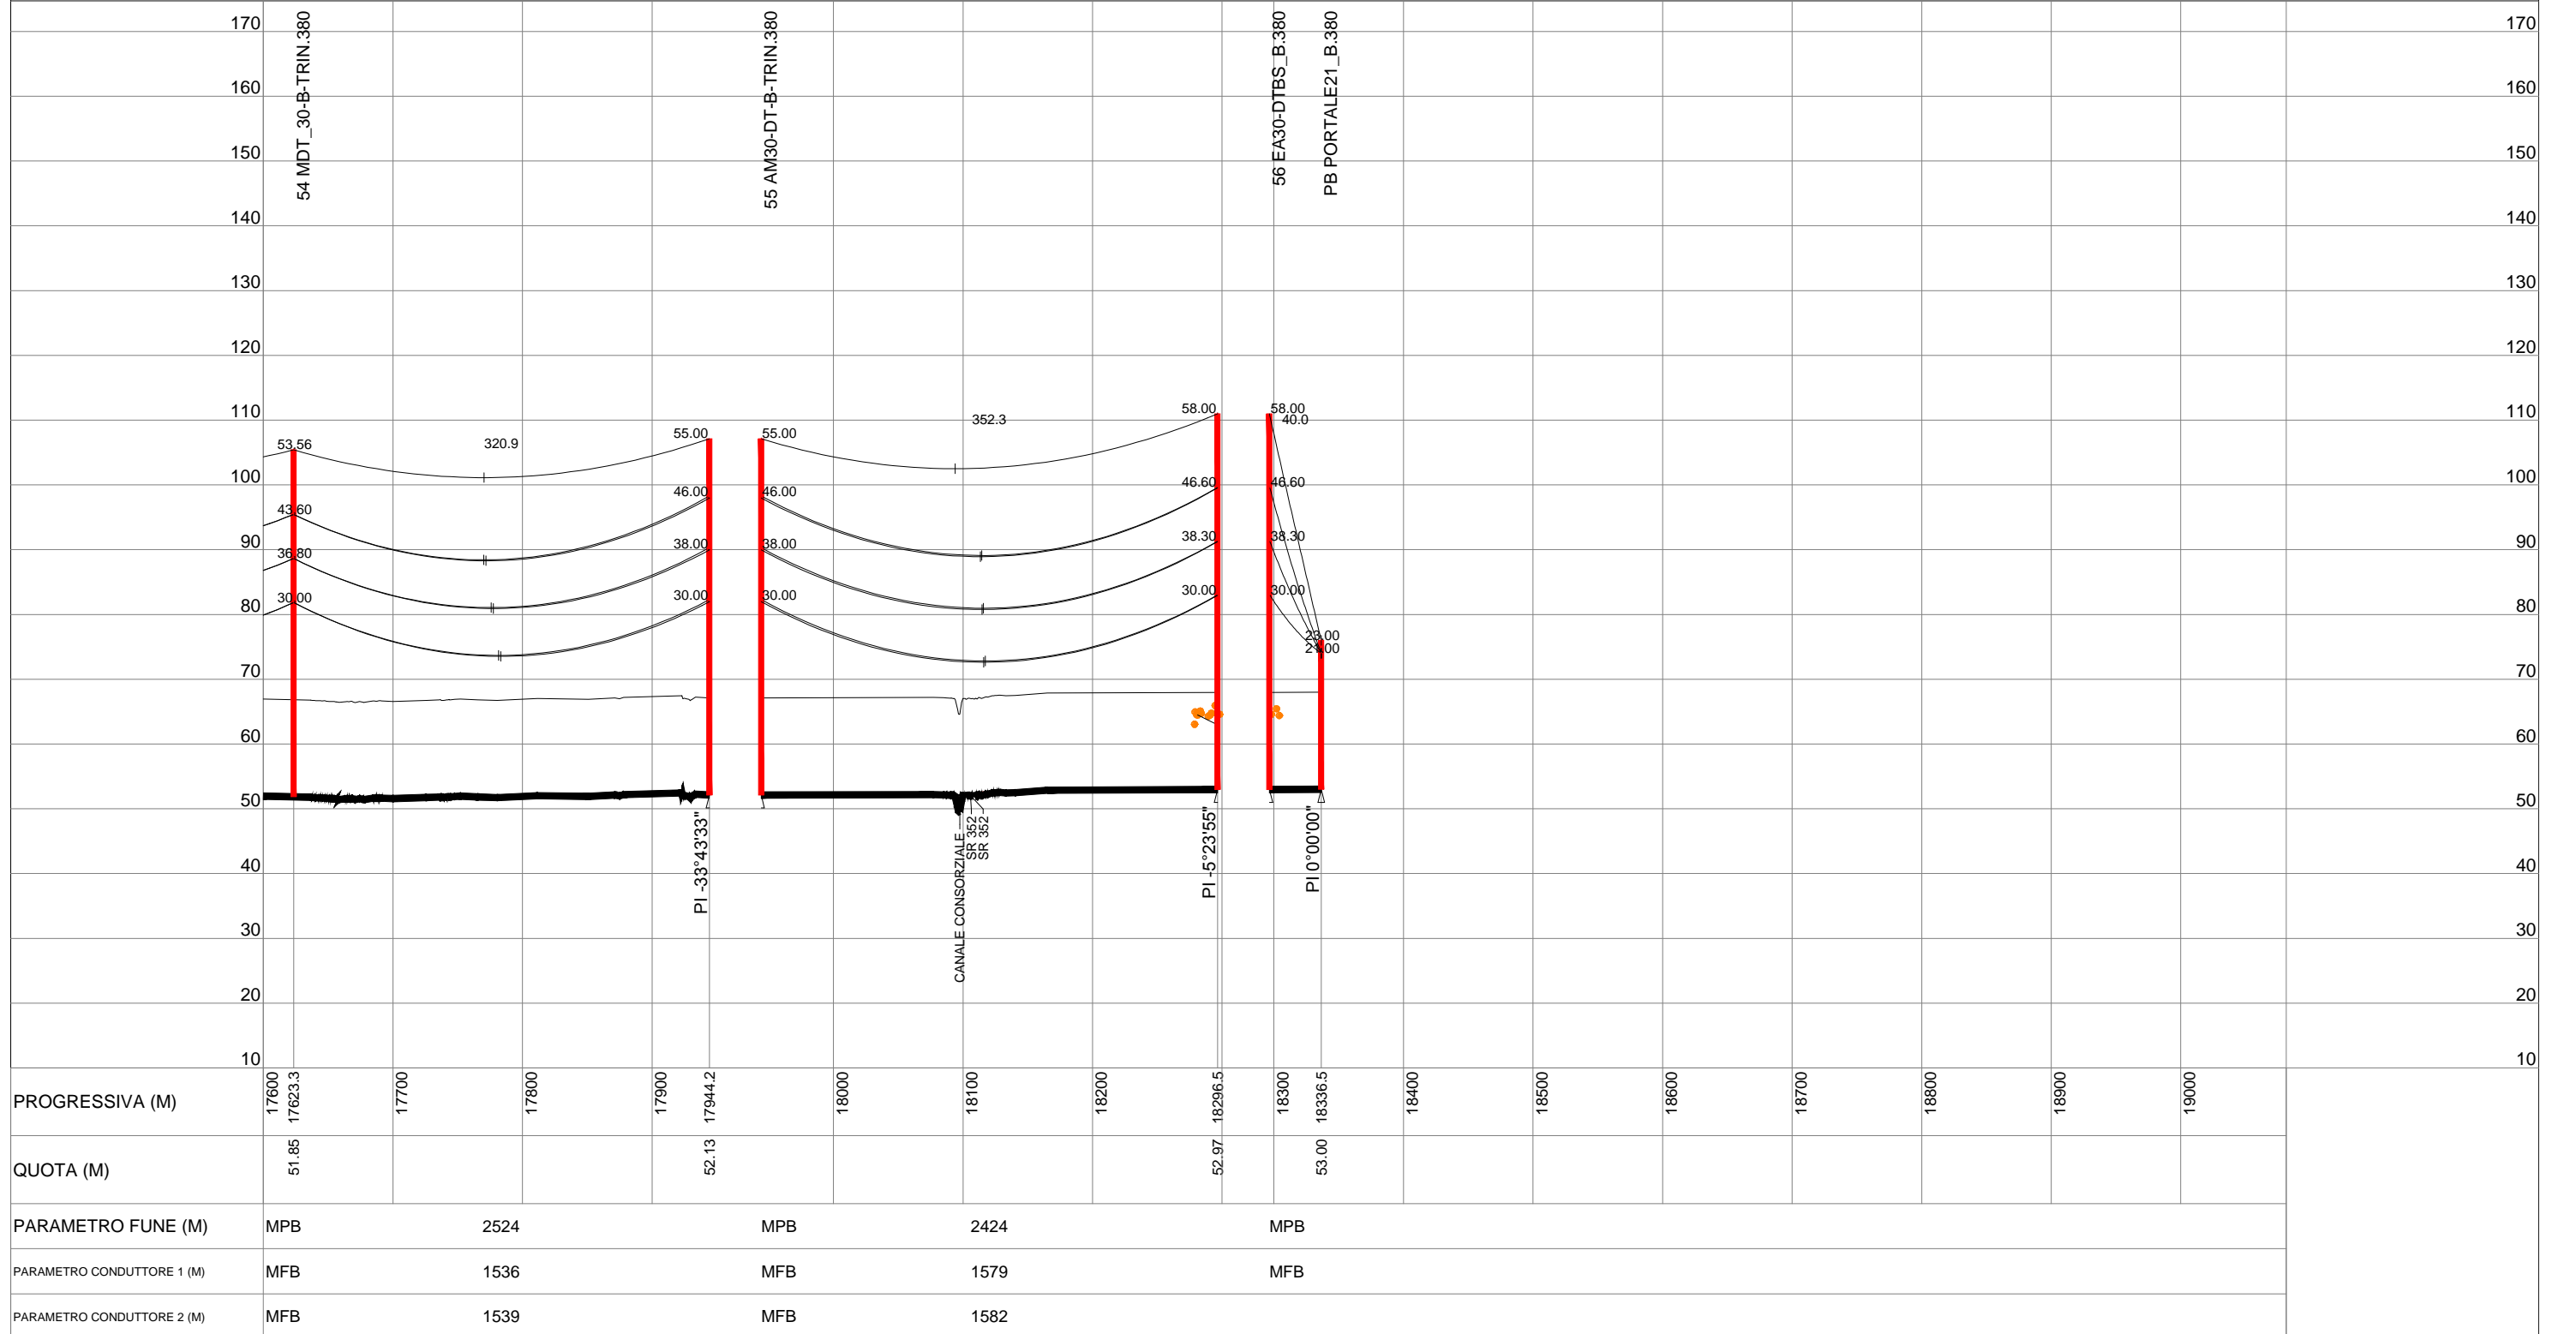

Elettrodotto 380 kV "SE Udine O. - SE Redipuglia" - Tratto "S.E. Udine Sud - S.E. Redipuglia"

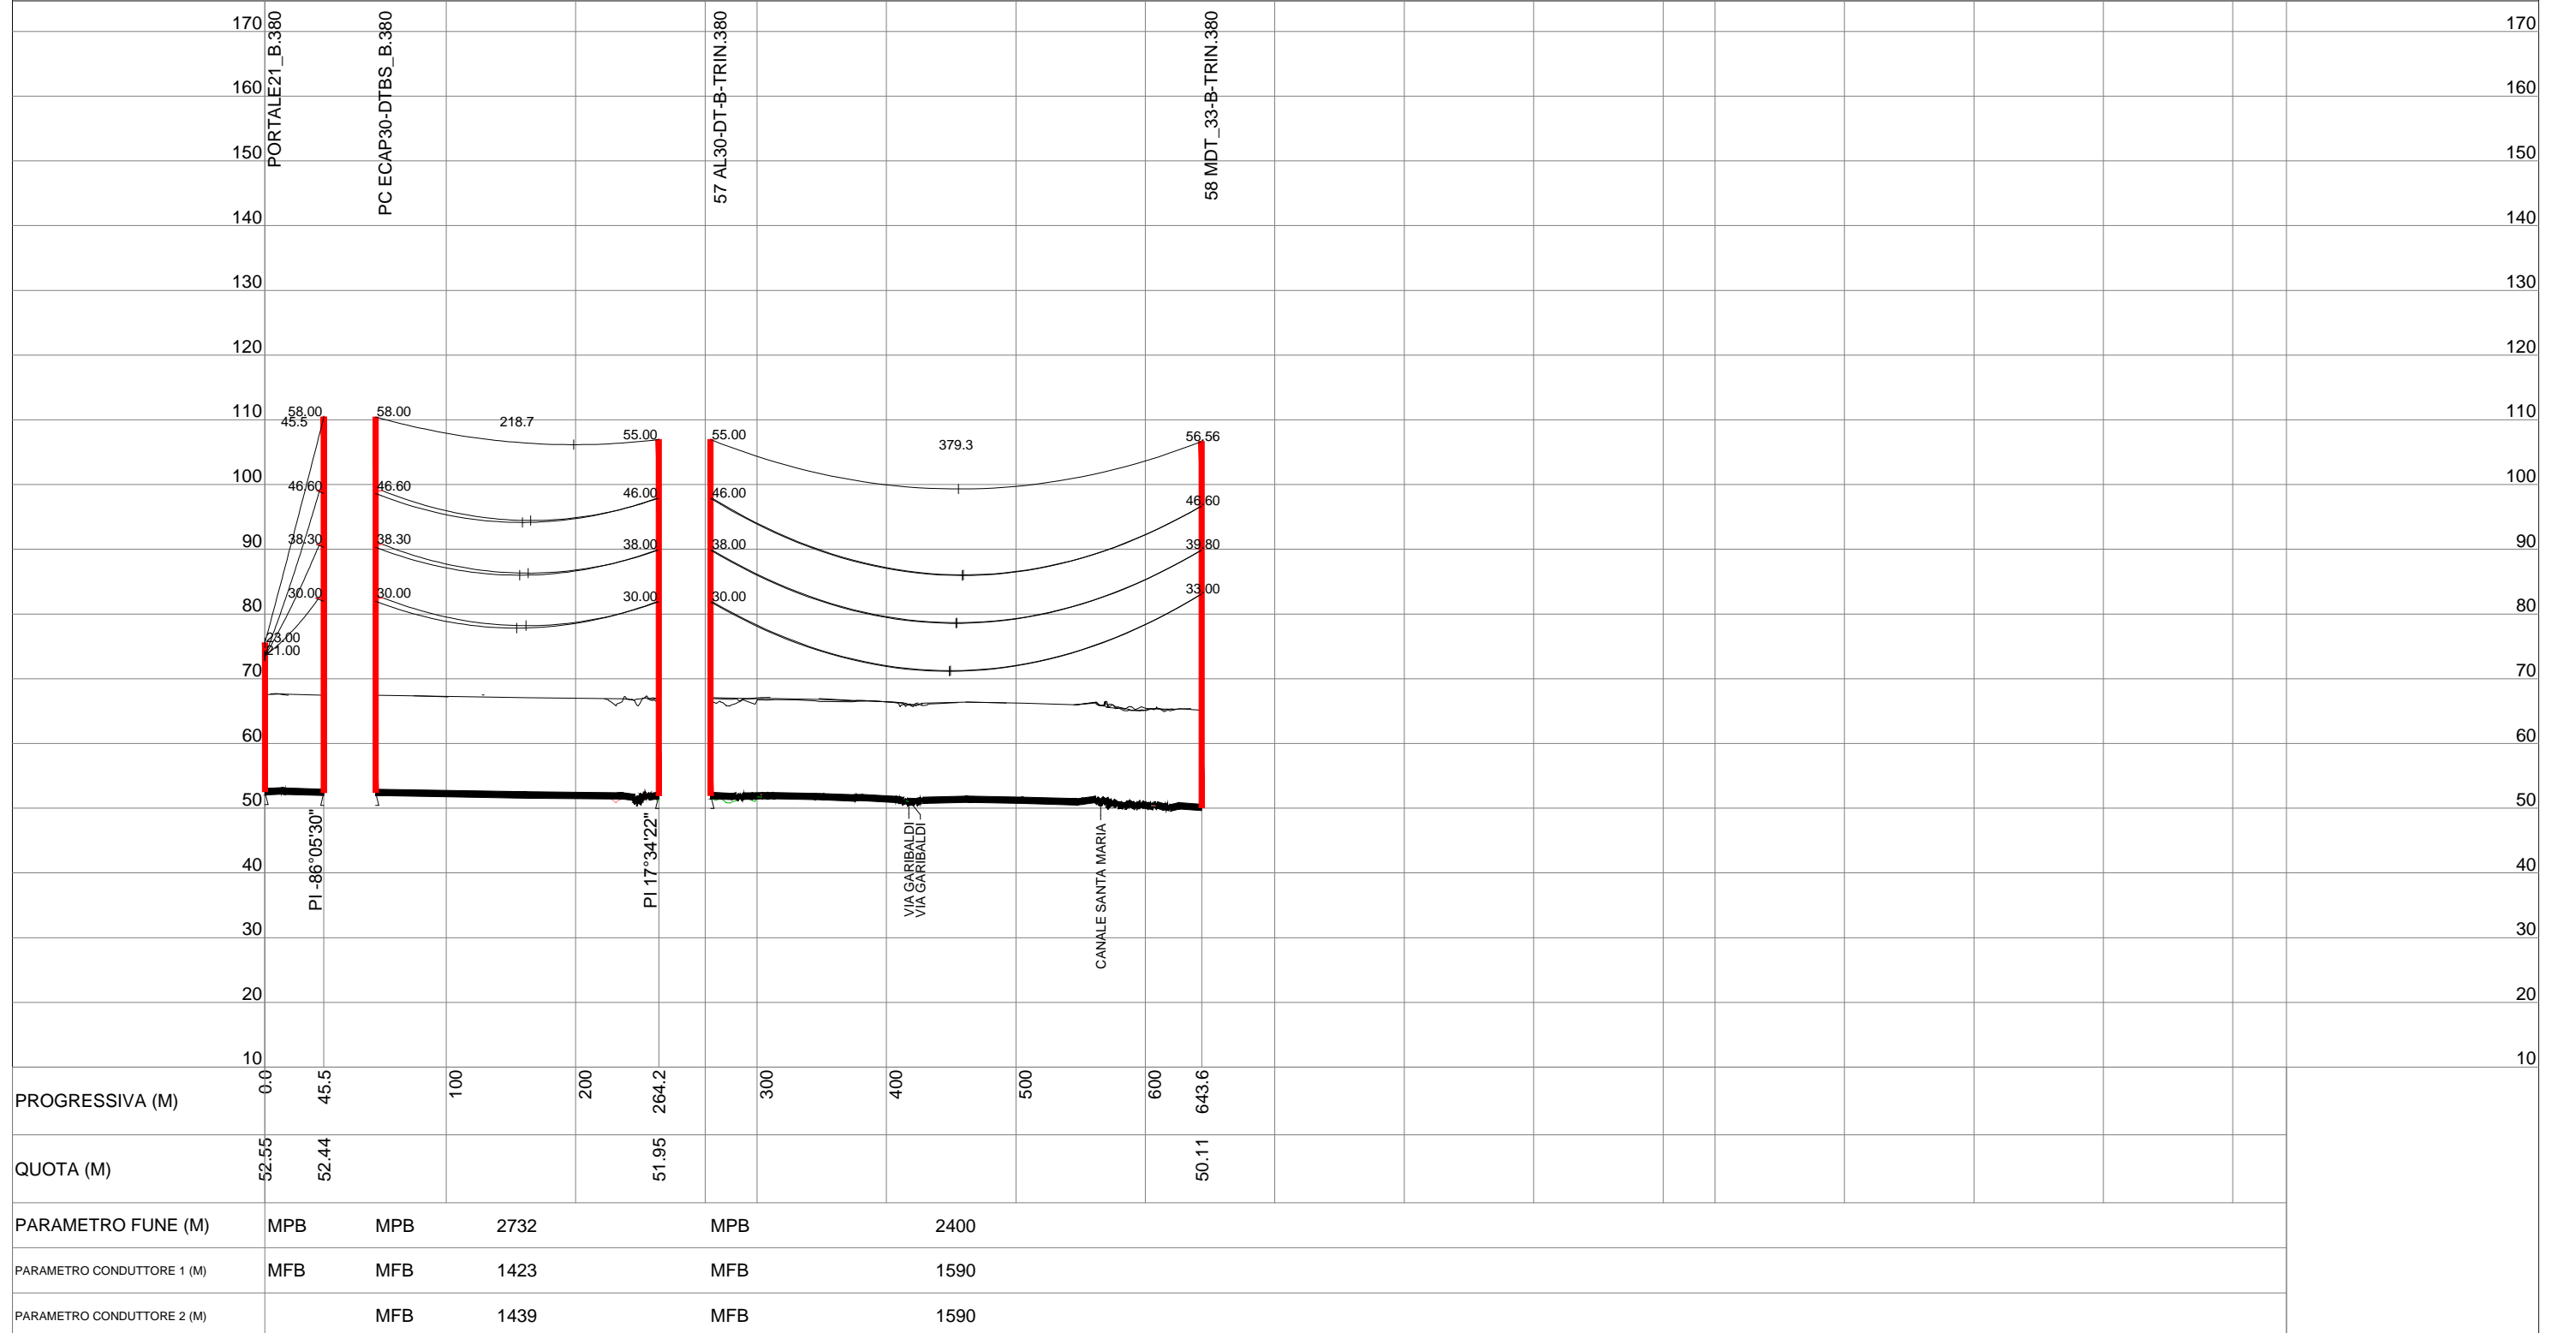

Raccordo aereo in semplice terna dalla nuova S.E. di Udine Sud all'elettrodotto a 220 kV "S.E. Udine Nord-Est - S.E. Redipuglia - der. Safau"

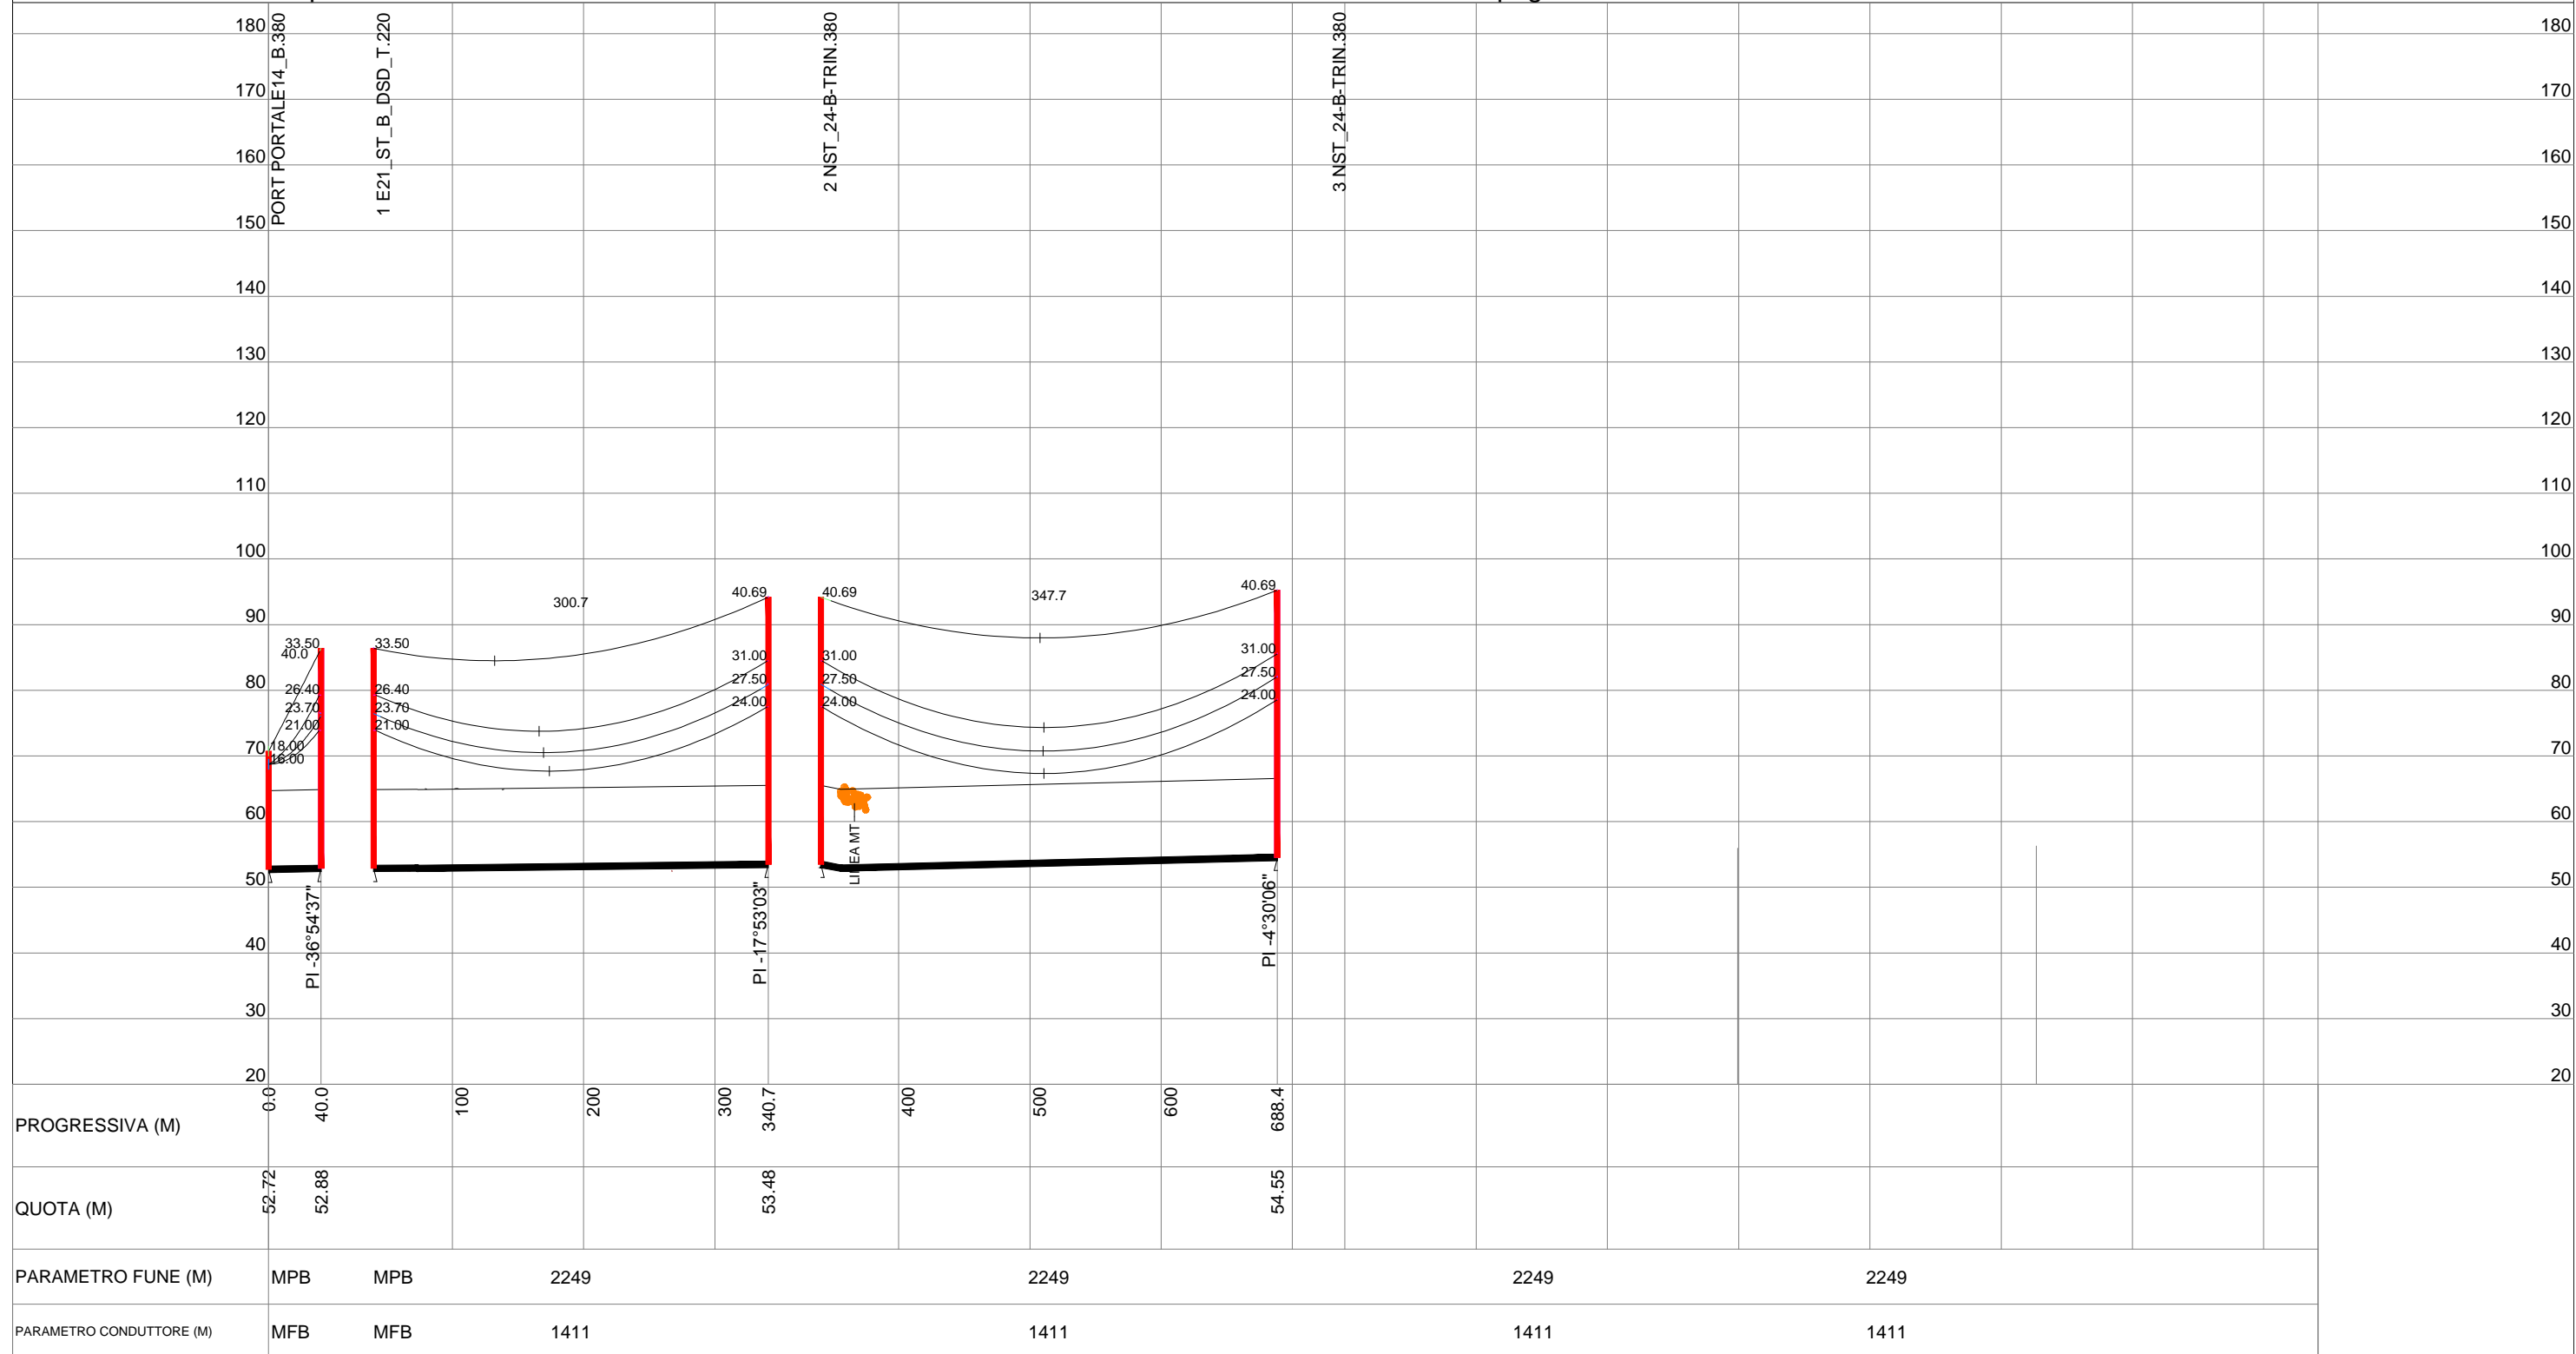

LECR10001CGL00075  
 REV. 00 DEL 28/11/2013  
 Pag. 4 di 4

50.0 M | HORIZ. SCALE  
 10.0 M | VERT. SCALE