PROFILO A-B

Altezze: 1:100
Lunghezze: 1:1000

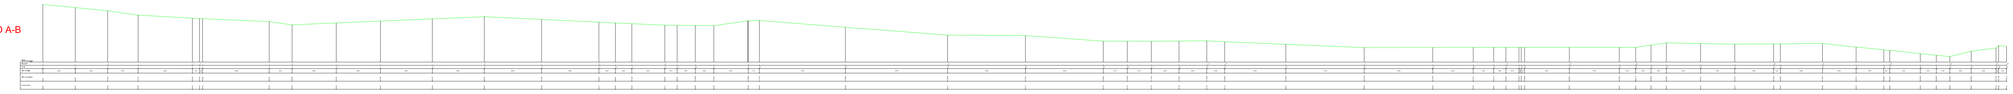

PROFILO B-C

Altezze: 1:100
Lunghezze: 1:1000

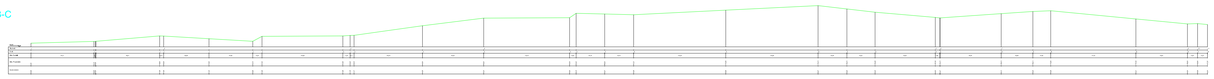

PROFILO C-G-N1

Altezze: 1:100
Lunghezze: 1:1000

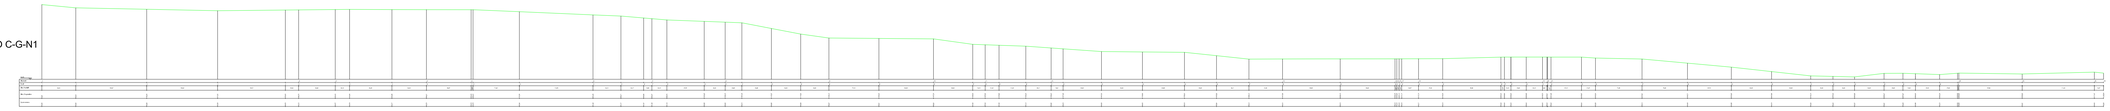

PROFILO E-F-N5

Altezze: 1:100
Lunghezze: 1:1000

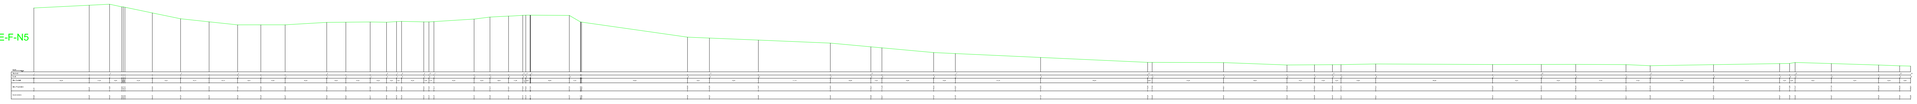

PROFILO F-N6

Altezze: 1:100
Lunghezze: 1:1000

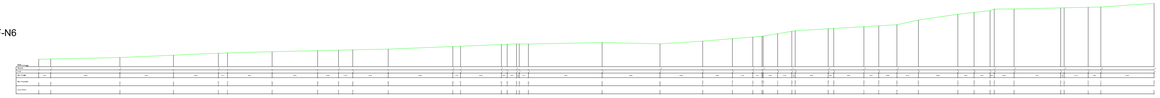

PROFILO C-D-N4

Altezze: 1:100
Lunghezze: 1:1000

PROFILO D-E-N3

Altezze: 1:100
Lunghezze: 1:1000

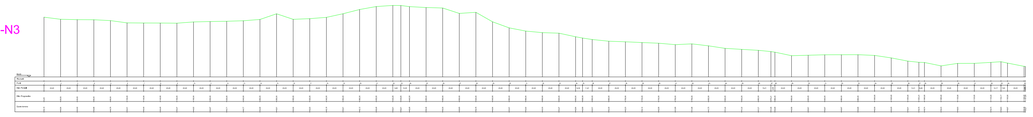

PROFILO G-N2

Altezze: 1:100
Lunghezze: 1:1000

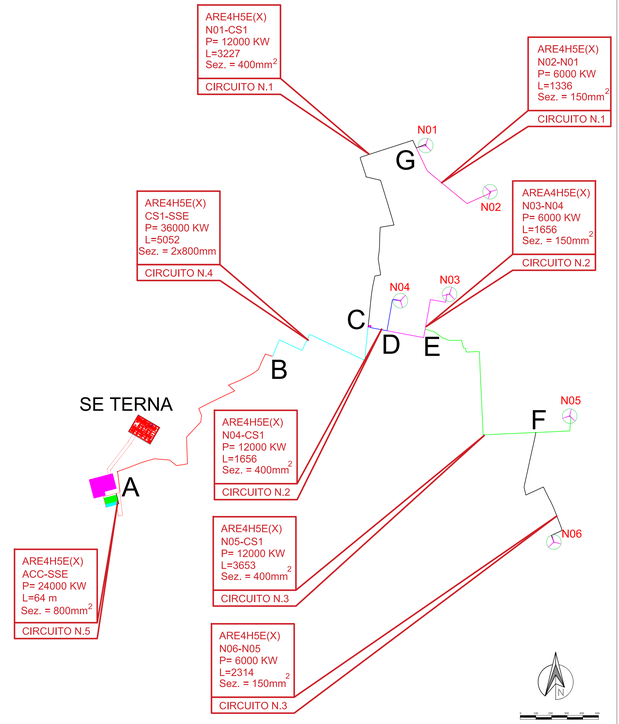

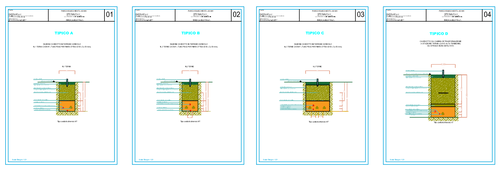

LEGENDA

- Aerogeneratore
- Cabina di commutazione
- Stazione TERNA esistente Erchie
- Stazione TERNA Satellite 380/150kV-380/36kV
- Cabina Utente SSE 30/150 kV
- Area impianto di accumulo
- Cavidotto MT
- Cavidotto AT

Regione Puglia

COMUNE DI SAN PANCRAZIO SALENTINO(BR) - SALICE SALENTINO(LE)
AVETRANA(TA) - ERCHIE(BR)

PROGETTO PER LA REALIZZAZIONE DI IMPIANTO PER LA PRODUZIONE DI ENERGIA ELETTRICA DA FONTI RINNOVABILI, NONCHE' OPERE CONNESSE ED INFRASTRUTTURE, DI POTENZA NOMINALE PARI A 36 MW ALIMENTATO DA FONTE EOLICA, CON ANNESSO SISTEMA DI ACCUMULO INTEGRATO DI POTENZA PARI A 24 MW, PER UNA POTENZA IN IMMISSIONE PARI A 60MW DENOMINATO IMPIANTO "NEXT2"

P R O G E T T O
PARCO EOLICO "NEXT2"
Codice Regionale AU: CY53TR6

Tav.:	Titolo:
1_05c	PROFILI CAVIDOTTI

Scala:	Formato Stampa:	Codice Identificatore Elaborato
varie	A0	CY53TR6_NPDI2_ERC_1_05c_ElaboratoGrafico

Progettazione:

QMSOLAR s.r.l.
Via Guglielmo Marconi scala C n.166 – Cap 72023 MESAGNE (BR)
P.IVA 02683200742 – qmsolar.srls@pec.it
Amm.re unico Ing. Francesco Masilla

Gruppo di progettazione:
Ecoenergy Consulting Solutions s.r.l.s. – Via Milizia 55 - 73100 LECCE (LE)
P.IVA 05203190754 – mse.innovativesolutions@gmail.com
Ing. Sandro Masilla - Responsabile Progetto

Indagini Specialistiche :

Committente:

NPD Italia II s.r.l.
Galleria Passerella, 2 - Cap 20122 MILANO
P.IVA 11987560965 – email: npditaliaii@legalmail.it

Data Progetto	Motivo	Redatto:	Controllato:	Approvato:
15/09/2023	Prima versione	F.M.	S.M.	NPD Italia II srl