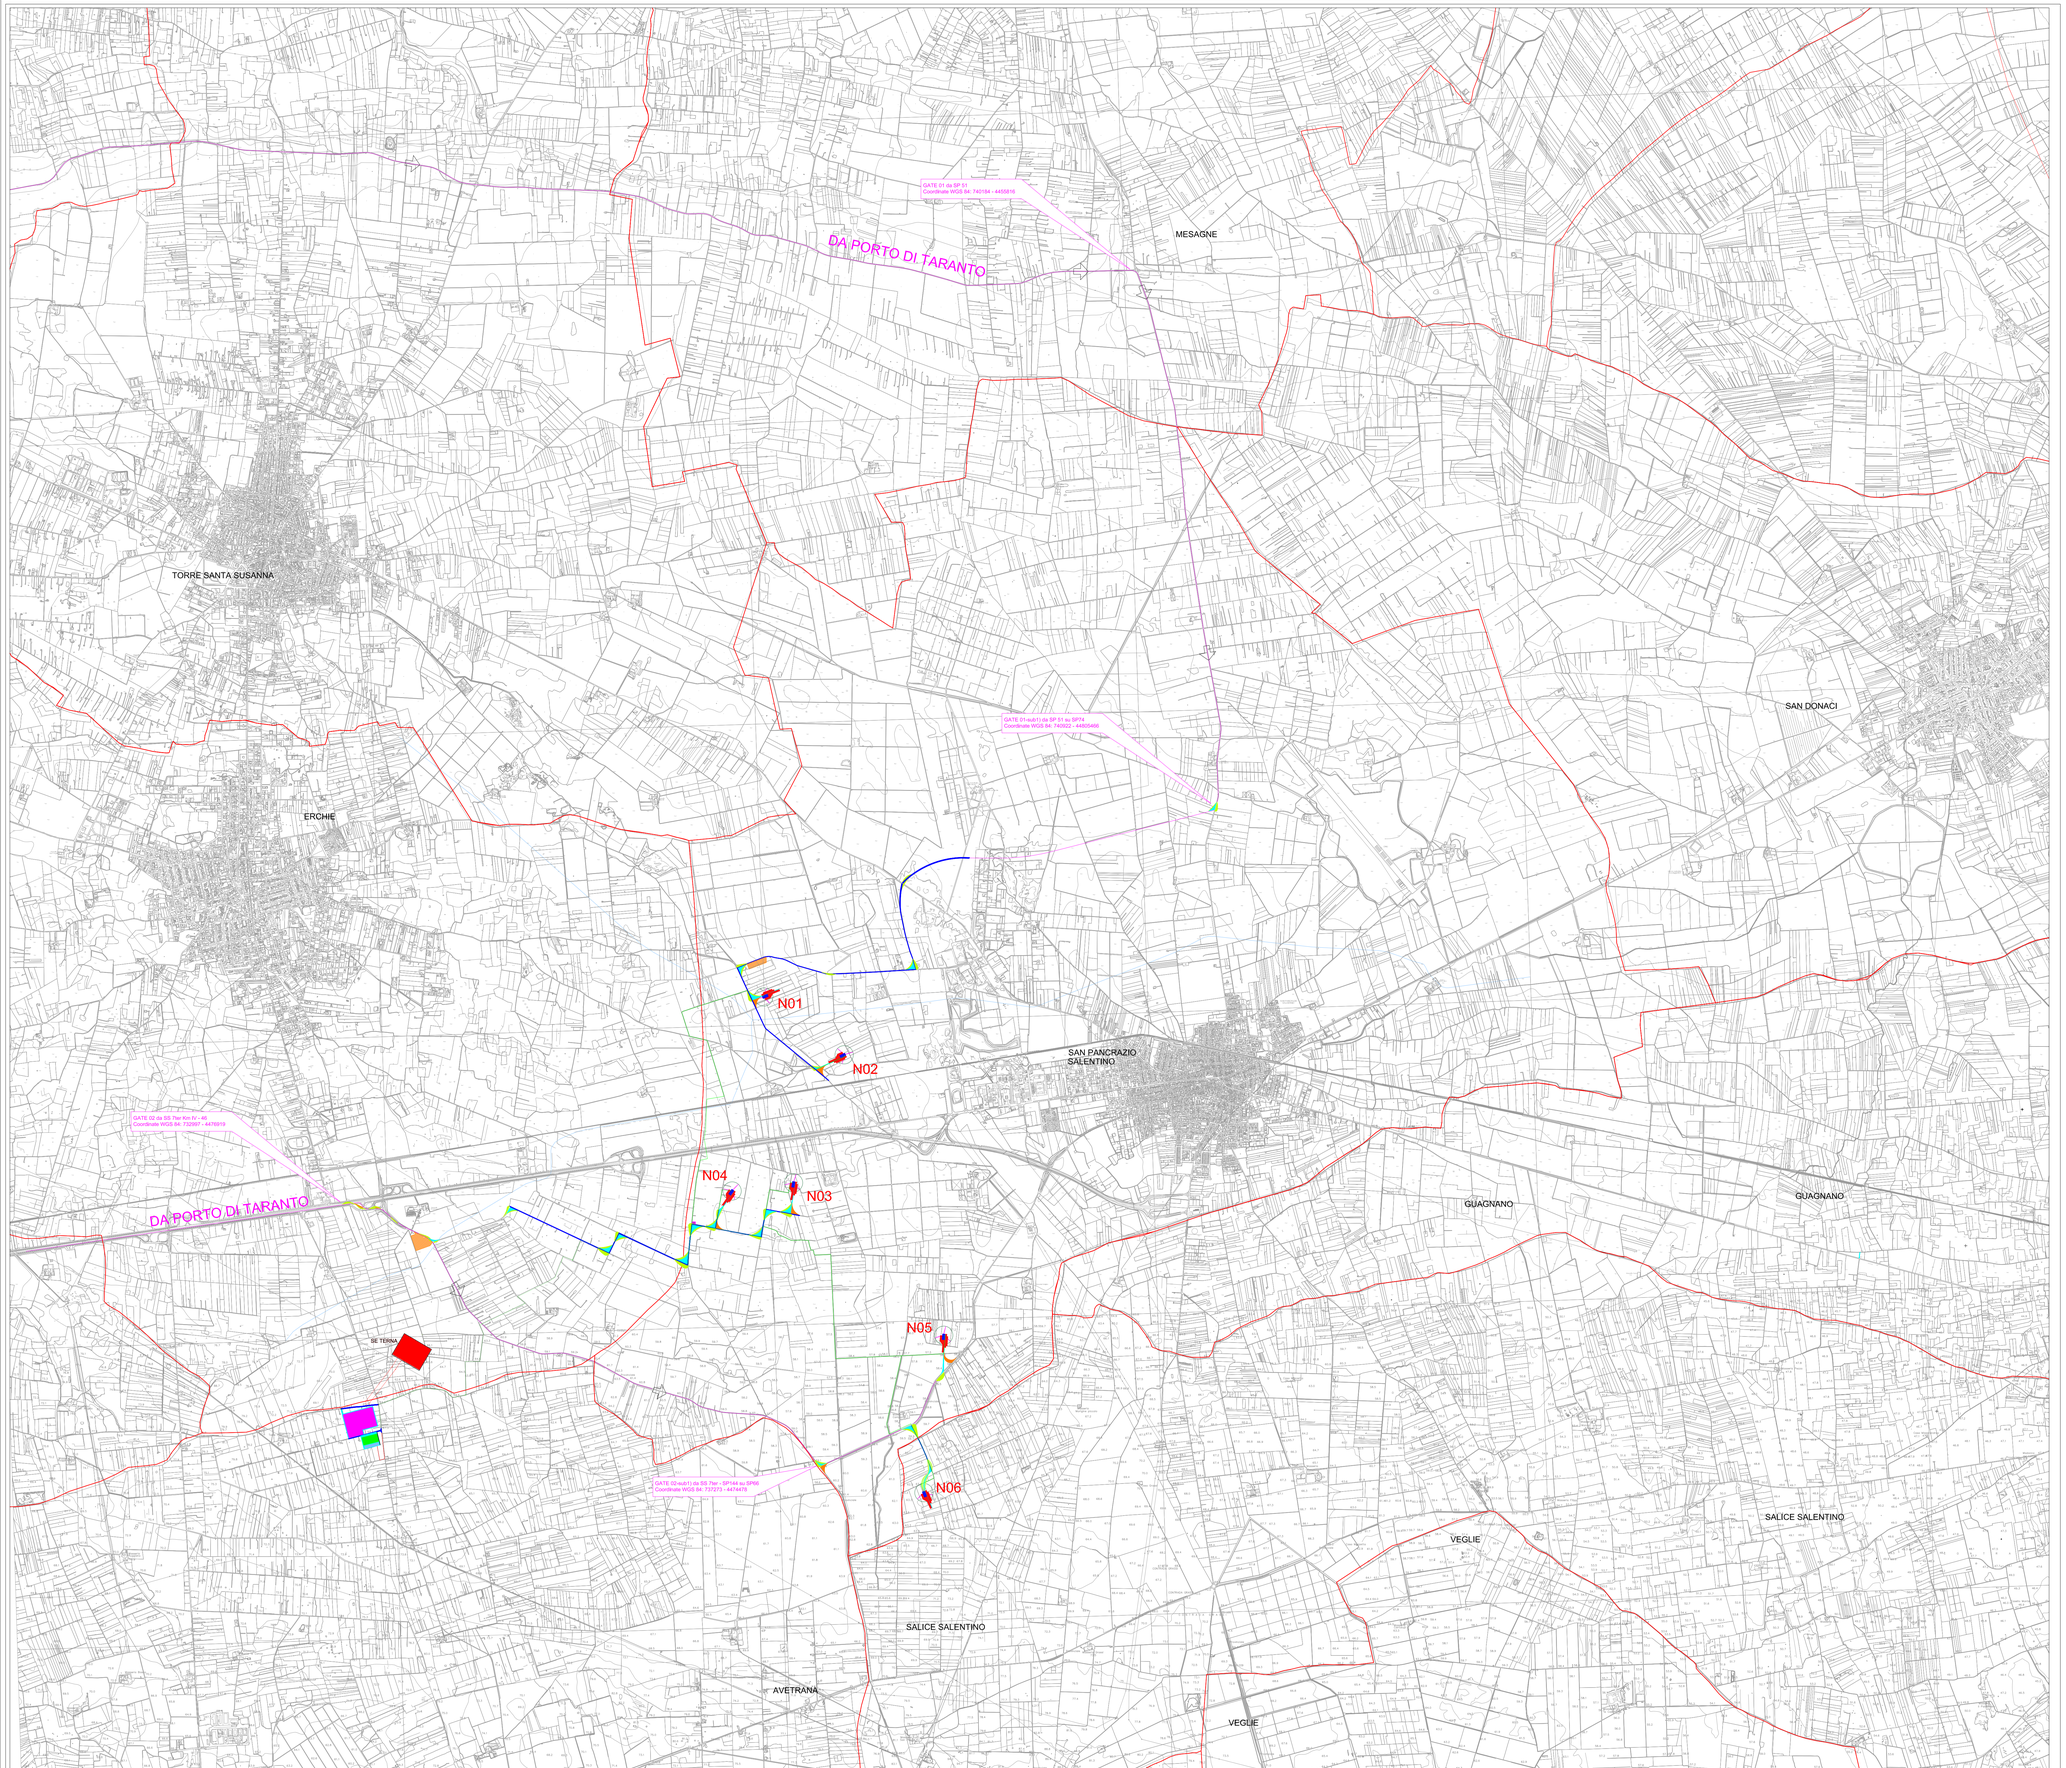

Dati geografici e catastali degli aerogeneratori - WGS 84-33N

N.	WTG	Est (X)	Nord(Y)	Comune	Provincia	Foglio	P.lla
1	N01	736758	4478817	San Pancrazio Salentino	Brindisi	25	9
2	N02	737500	4478283	San Pancrazio Salentino	Brindisi	25	21
3	N03	737033	4477101	San Pancrazio Salentino	Brindisi	37	161
4	N04	736466	4477026	San Pancrazio Salentino	Brindisi	37	130
5	N05	738419	4475694	San Pancrazio Salentino	Brindisi	47	16
6	N06	738236	4474241	Salice Salentino	Lecce	6	76
7	Cab. di commutaz.	736110	4476730	San Pancrazio Salentino	Brindisi	10	158
8	Impianto accumulo	733199	4474696	Avetrana	Taranto	10	85-86-314
9	Cabina Utente	733185	4474756	Avetrana	Taranto	10	85-86-314

LEGENDA

- Aerogeneratore
- Viabilità da realizzare
- Viabilità da adeguare
- Logistica di cantiere
- Aree di manovra e strade temporanee
- Ingombro trasporti eccezionali
- Piazzola di esercizio/Plinto
- Piazzola temporanea di montaggio
- Cabina di commutazione
- Stazione TERNA esistente Erchie
- Stazione TERNA Satellite 380/150kV-380/36kV
- Cabina Utente SSE 30/150 kV
- Area impianto di accumulo
- Cavidotto MT
- Cavidotto AT
- Percorso trasporti eccezionali
- Confini

Regione Puglia

COMUNE DI SAN PANCRAZIO SALENTINO(BR) - SALICE SALENTINO(LE) AVETRANA(TA) - ERCHIE(BR)

PROGETTO PER LA REALIZZAZIONE DI IMPIANTO PER LA PRODUZIONE DI ENERGIA ELETTRICA DA FONTI RINNOVABILI, NONCHE' OPERE CONNESSE ED INFRASTRUTTURE, DI POTENZA NOMINALE PARI A 36 MW ALIMENTATO DA FONTE EOLICA, CON ANNESSO SISTEMA DI ACCUMULO INTEGRATO DI POTENZA PARI A 24 MW, PER UNA POTENZA IN IMMISSIONE PARI A 60MW DENOMINATO IMPIANTO "NEXT2"

PROGETTO

PARCO EOLICO "NEXT2"

Codice Regionale AU: CY53TR6

Tav.:	Titolo:
1_06a	STRADE DI ACCESSO ALL'IMPIANTO EOLICO

Scala:	Formato Stampa:	Codice Identificatore Elaborato
1:20000	A0	CY53TR6_NPDI2_ERC_1_06a_ElaboratoGrafico

Progettazione:

QMSOLAR s.r.l.
Via Guglielmo Marconi scala C n.166 - Cap 72023 MESAGNE (BR)
P.IVA 02681290742 - qmsolar.srl@pec.it
Amm.re unico Ing. Francesco Masilla

Gruppo di progettazione:
MSC Innovative Solutions s.r.l.s. - Via Milizia 55 - 73100 LECCE (LE)
P.IVA 05030190754 - msc.innovativesolutions@gmail.com
Ing. Santo Masilla - Responsabile Progetto

Indagini Specialistiche :

Committente:

NPD Italia II s.r.l.
Galleria Passerella n.2 - Cap 20122 MILANO
P.IVA 11987560969 - emailc npditalia6@legalmail.it

Data Progetto	Motivo	Redatto:	Controllato:	Approvato:
15/09/2023	Prima versione	F.M.	S.M.	NPD Italia II srl