
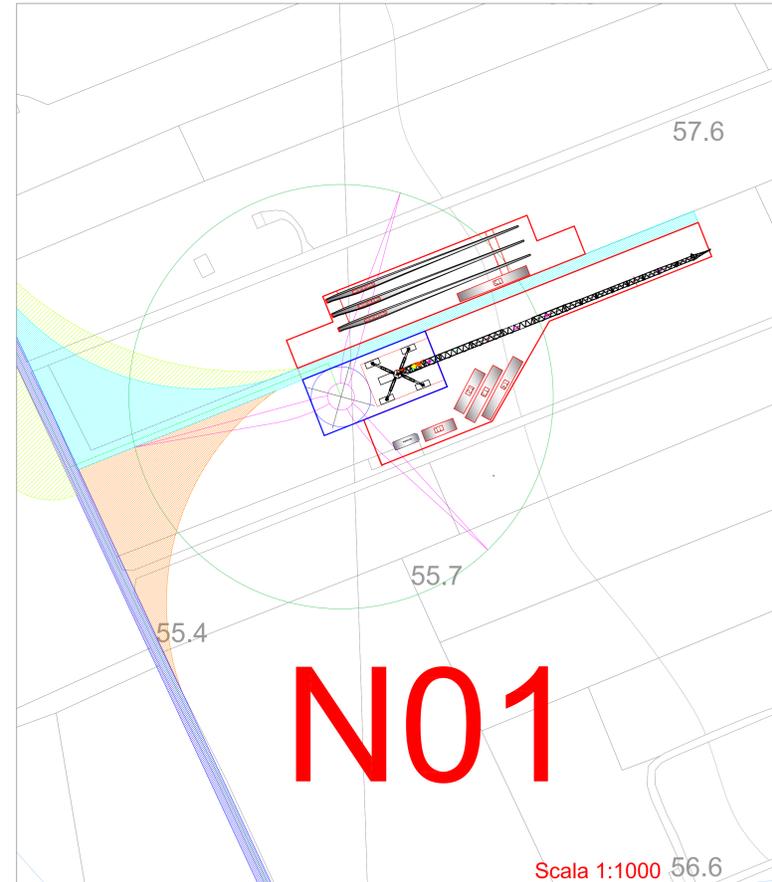
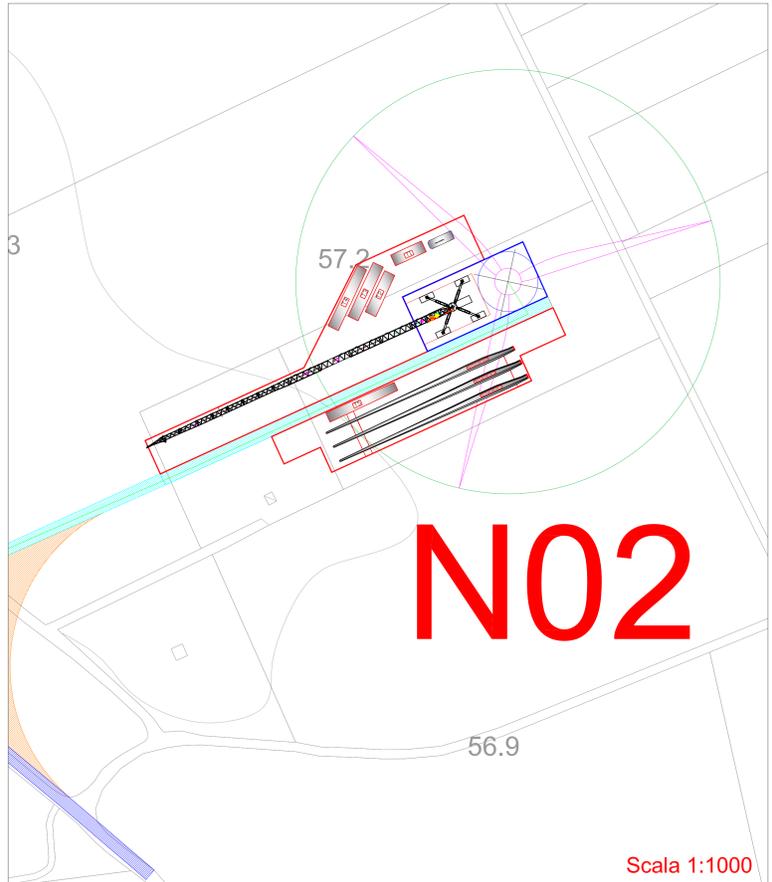


Dati geografici e catastali degli aerogeneratori - WGS 84-33N

NL	WTG	Est (X)	Nord(Y)	Comune	Provincia	Foglio	P.lta
1	N01	736756	4478817	San Pancrazio Salentino	Bridisi	25	9
2	N02	737500	4478263	San Pancrazio Salentino	Bridisi	25	21
3	N03	737033	4477101	San Pancrazio Salentino	Bridisi	37	161
4	N04	736466	4477026	San Pancrazio Salentino	Bridisi	37	130
5	N05	738419	4475664	San Pancrazio Salentino	Bridisi	47	156
6	N06	738236	4474241	Salice Salentino	Locca	6	76
7	Cab. di commutac.	736110	4476730	San Pancrazio Salentino	Bridisi	10	156
8	Impianto accumulo	733190	4474566	Avetrana	Taranto	10	85-86-314
9	Cabina Utente	733185	4474756	Avetrana	Taranto	10	85-86-314

**LEGENDA**

- Aerogeneratore
- Viabilità da realizzare
- Viabilità da adeguare
- Logistica di cantiere
- Aree di manovra e strade temporanee
- Ingombro trasporti eccezionali
- Piazzola di esercizio/Plinto
- Piazzola temporanea di montaggio
- Cabina di commutazione
- Stazione TERNA esistente Erchie
- Stazione TERNA Satellite 380/150kV-380/36kV
- Cabina Utente SSE 30/150 kV
- Area impianto di accumulo
- Cavidotto MT
- Cavidotto AT
- Percorso trasporti eccezionali
- Confini
- Componenti aerogeneratore

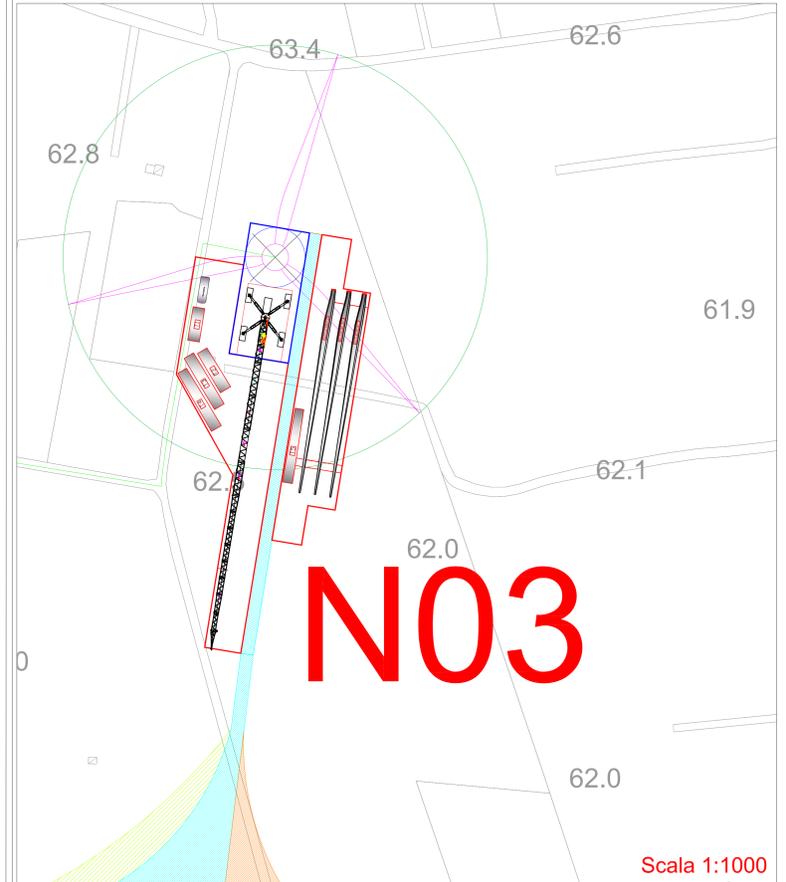

**Regione Puglia**  
 COMUNE DI SAN PANCRAZIO SALENTINO(BR) - SALICE SALENTINO(LE)  
 AVETRANA(TA) - ERCHIE(BR)

**PROGETTO PER LA REALIZZAZIONE DI IMPIANTO PER LA PRODUZIONE DI ENERGIA ELETTRICA DA FONTI RINNOVABILI, NONCHE' OPERE CONNESSE ED INFRASTRUTTURE, DI POTENZA NOMINALE PARI A 36 MW ALIMENTATO DA FONTE EOLICA, CON ANNESSO SISTEMA DI ACCUMULO INTEGRATO DI POTENZA PARI A 24 MW, PER UNA POTENZA IN IMMISSIONE PARI A 60MW DENOMINATO IMPIANTO "NEXT2"**

**PROGETTO PARCO EOLICO "NEXT2"**  
 Codice Regionale AU: CY53TR6

Tab.: 2_09a	COMPONENTI TECNOLOGICHE AEROGENERATORE PIAZZOLA N01-N02-N03	
Scala: 1:10000	Formato Stampa: A0	Codice Identificatore Elaborato: CY53TR6_NPD12_ERC_2_09a_ElaboratoGrafico

<b>QMSOLAR s.r.l.</b> <small>Via S. Maria Maddalena, 10 - 71013 VIESTE (FG) - Tel. 0874/201742 - email: info@qmsolar.it</small>	<b>NPD Italia II s.r.l.</b> <small>Via S. Maria Maddalena, 10 - 71013 VIESTE (FG) - Tel. 0874/201742 - email: info@npditalia.it</small>
<small>Gruppo di progettazione:          H2C Innovative Solutions s.r.l. - Via Mirata 55 - 71010 LECCE (LE)          P. Via S. Maria Maddalena, 10 - 71013 VIESTE (FG) - email: info@h2cinnovative.com</small>	<small>Gruppo di progettazione:          H2C Innovative Solutions s.r.l. - Via Mirata 55 - 71010 LECCE (LE)          P. Via S. Maria Maddalena, 10 - 71013 VIESTE (FG) - email: info@h2cinnovative.com</small>

Data Progetto:	Motivo:	Realizzato:	Controllo:	Approvato:
16/09/2023	Primo verbale	P.A.	S.M.	MFC/MLB/SLF