Firmato digitalmente da
santo masilla
CN = masilla santo
C = IT

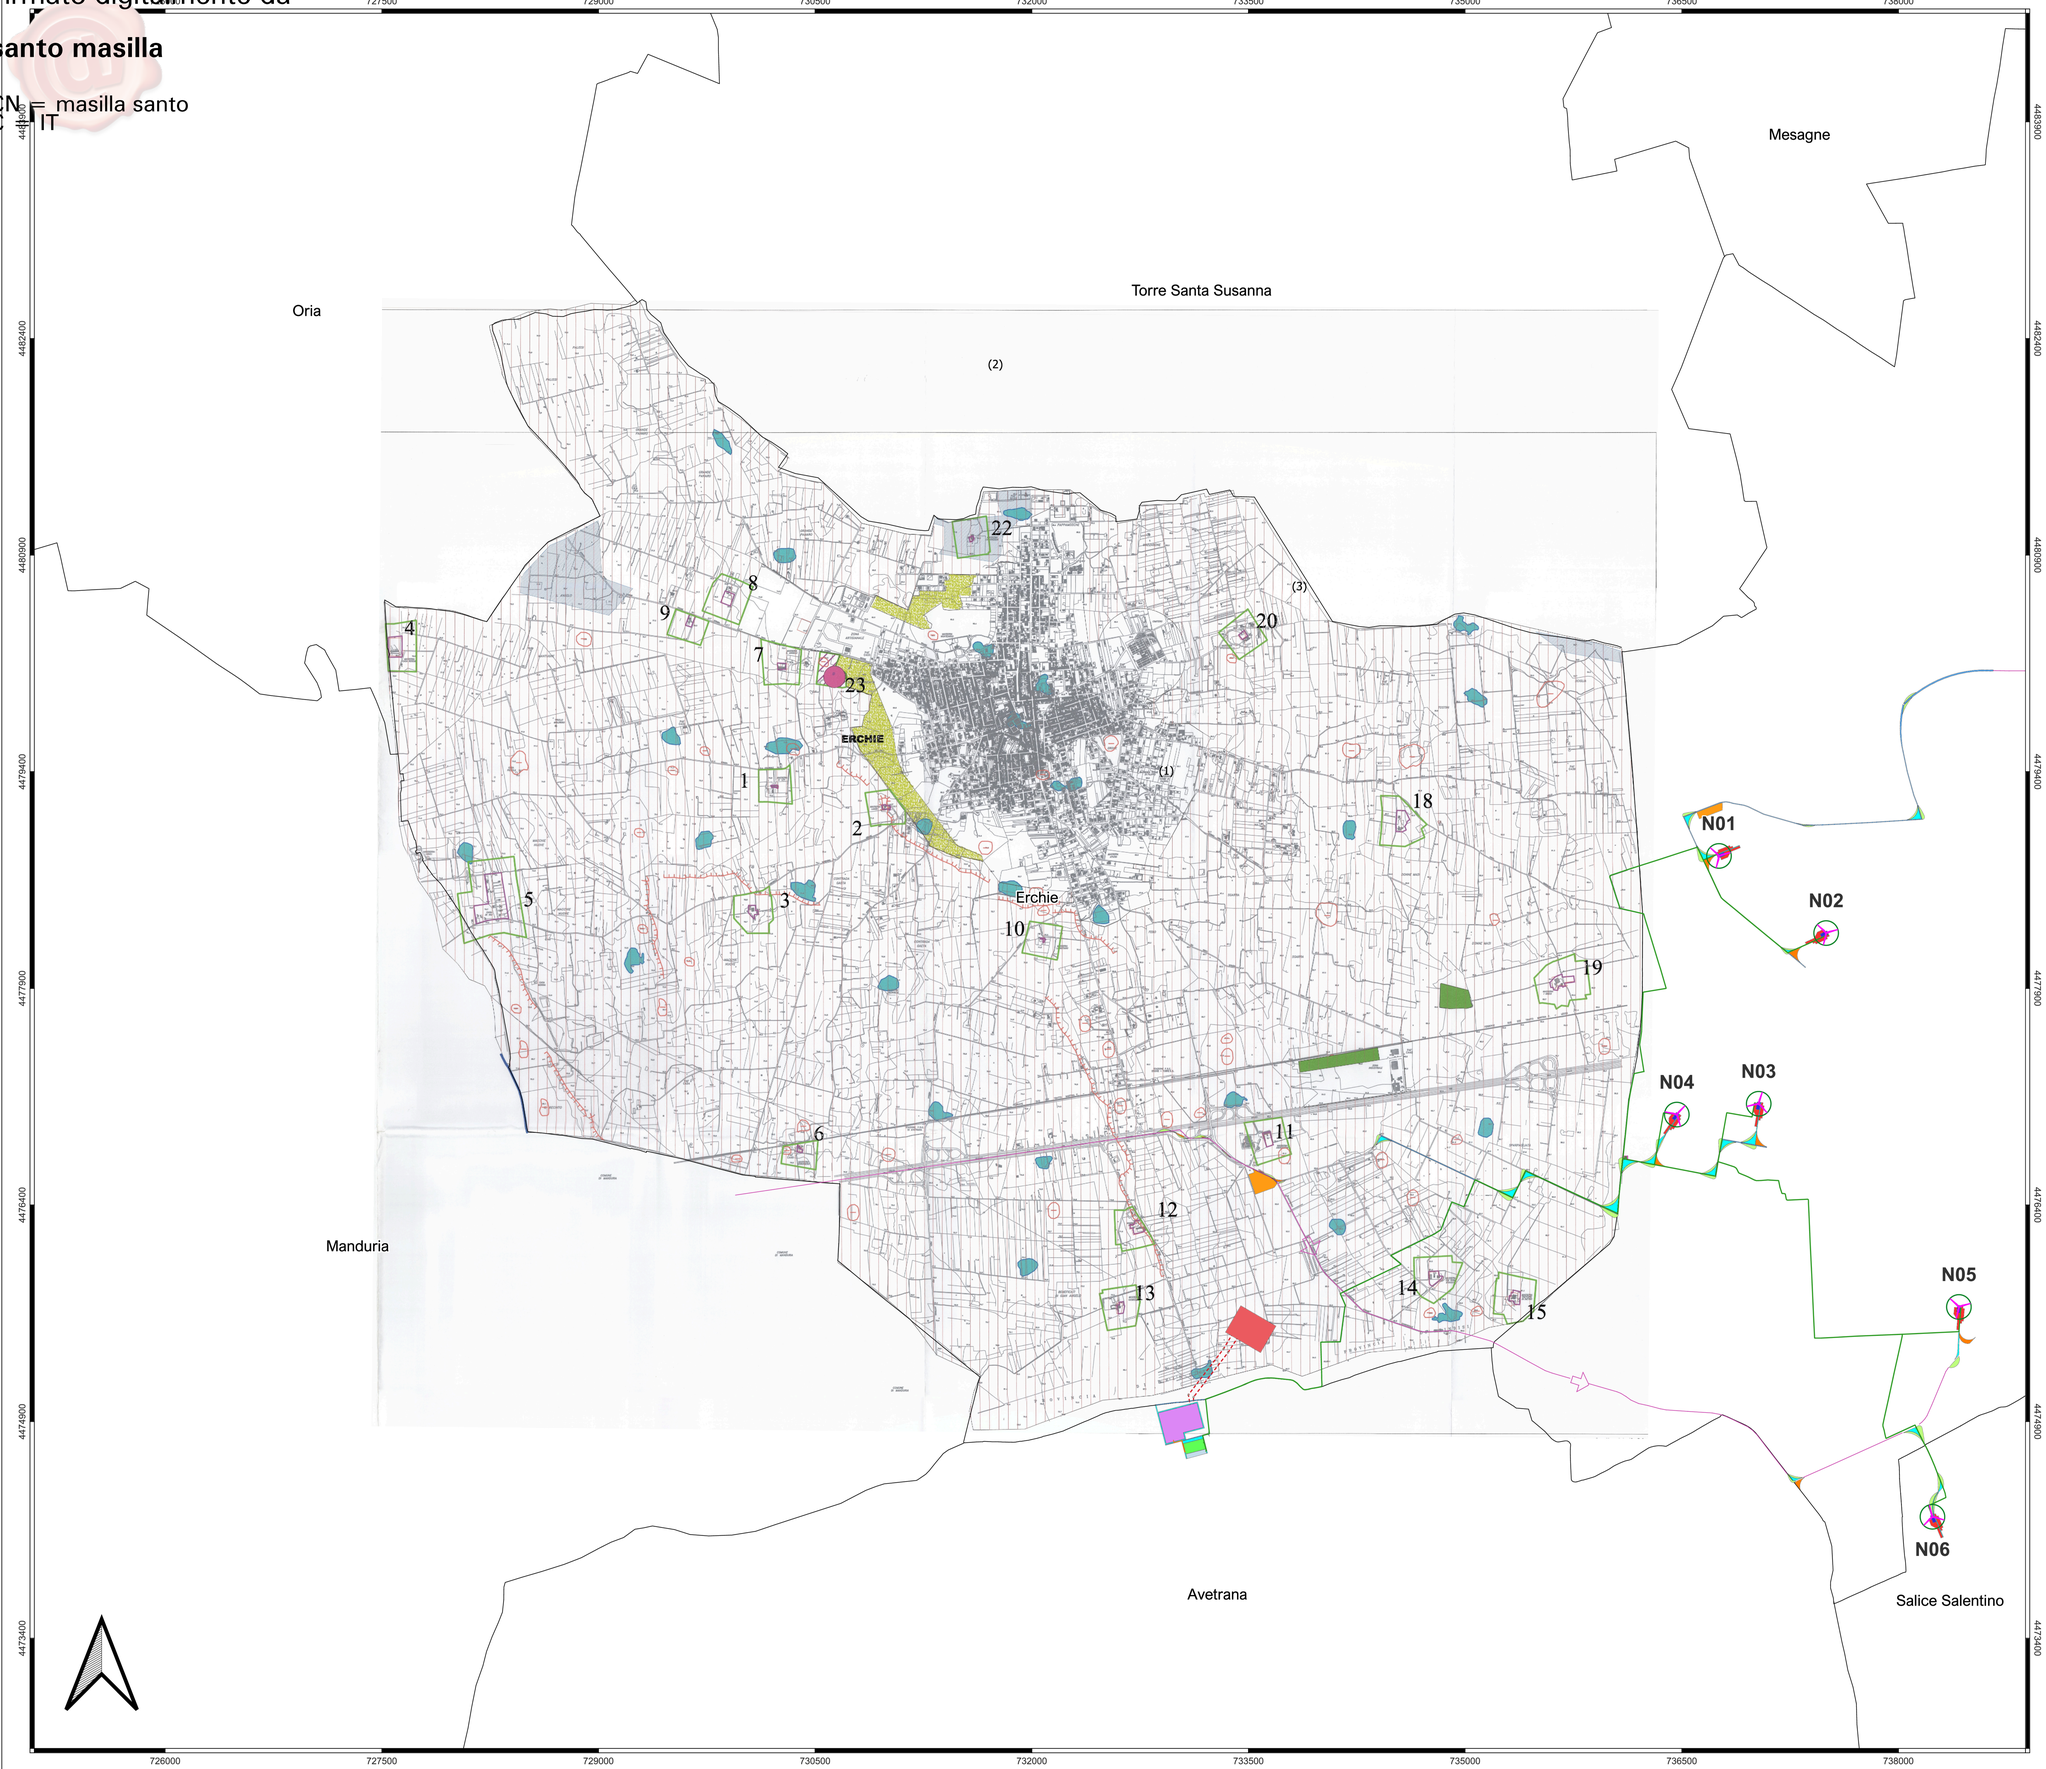

LEGENDA

- Aerogeneratori
- Cavidotto MT interrato
- Cavidotto AT interrato
- Piazzole di esercizio
- Piazzole di montaggio
- Strade da realizzare
- Strade ed aree di manovra
- Strade esistenti da adeguare
- Area logistica
- Cabina di commutazione
- Ingombro aereo trasporti eccezionali
- SE esistente Erchie 380-150 kV
- SE satellite 380-36 kV e 380-150 kV
- SSE condivisa
- Tralicci linea raccordo 380 kV
- Viabilità trasporti
- Raccordo aereo AT 380 kV
- Confini Comunali

P.R.G. DEL COMUNE DI ERCHIE (BR)

TAV. 7a - Inquadramento su elementi del PUTT/p

VINCOLI GEOMORFOLOGICI

- CIGLI DI SCARPATA (da Carta Idrogeomorfologica della Regione Puglia foglio 495)
- DOLINE E/O INGHIOTTITOI
- RETICOLO FLUVIALE (con area di buffer)
- RECAPITI ENDOREICI
- TRATTURO

VINCOLI ARCHITETTONICI

- BENI ARCHITETTONICI, VINCOLO DI TUTELA (Grotta dell'Annunziata)

AMBITI TERRITORIALI ESTESI

- AMBITI ESTESI DI TIPO "C"
- AMBITI ESTESI DI TIPO "B"
- AREA SOGGETTA A P.A.I.

- AREA DI COMPETENZA MASSERIE E SITI RURALI (con area annessa)
- BOSCHI E MACCHIE
- VERDE DI AMBIENTAZIONE

Regione Puglia

COMUNE DI SAN PANCRAZIO SALENTINO (BR) - SALICE SALENTINO (LE)
AVETRANA (TA) - ERCHIE (BR)

PROGETTO PER LA REALIZZAZIONE DI IMPIANTO PER LA PRODUZIONE DI ENERGIA ELETTRICA DA FONTI RINNOVABILI, NONCHE' OPERE CONNESSE ED INFRASTRUTTURE, DI POTENZA NOMINALE PARI A 36 MW ALIMENTATO DA FONTE EOLICA, CON ANNESSO SISTEMA DI ACCUMULO INTEGRATO DI POTENZA PARI A 24 MW, PER UNA POTENZA IN IMMISSIONE PARI A 60MW DENOMINATO IMPIANTO "NEXT2"

P R O G E T T O

PARCO EOLICO "NEXT2"

Codice Regionale AU: CY53TR6

Tav.:	Titolo:
SFA_30c	INQUADRAMENTO SU PUG DI ERCHIE(BR)

Scala:	Formato Stampa:	Codice Identificatore Elaborato
1:15000	A0	CY53TR6_NPDI2_ERC_30c_StudioFattibilitàAmbientale

Progettazione:

QMSOLAR s.r.l.
Via Guglielmo Marconi scala C n.1&6 - Cap 73023 MESAGNE (BR)
P.IVA 01682390742 - qmsolar.srl@pec.it
Amm.re unico Ing. Francesco Masilla

Gruppo di progettazione:
MAC Engineering Consulenze s.r.l.s - Via Milizia 55 - 73100 LECCE (LE)
P.IVA 03030150754 - mac.innovativesolutions@gmail.com
Ing. Santo Masilla - Responsabile Progetto

Indagini Specialistiche :

Committente:

NPD Italia II s.r.l.
Galleria Passerella, 2 - Cap 20122 MILANO
P.IVA 11857960965 - email: npditalia@legalmail.it

Data Progetto:	Motivo:	Redatto:	Controllato:	Approvato:
15/08/2023	Prima versione	F.M.	S.M.	NPD Italia II srl