Firmato digitalmente da
santo masilla
CN = masilla santo
C = IT

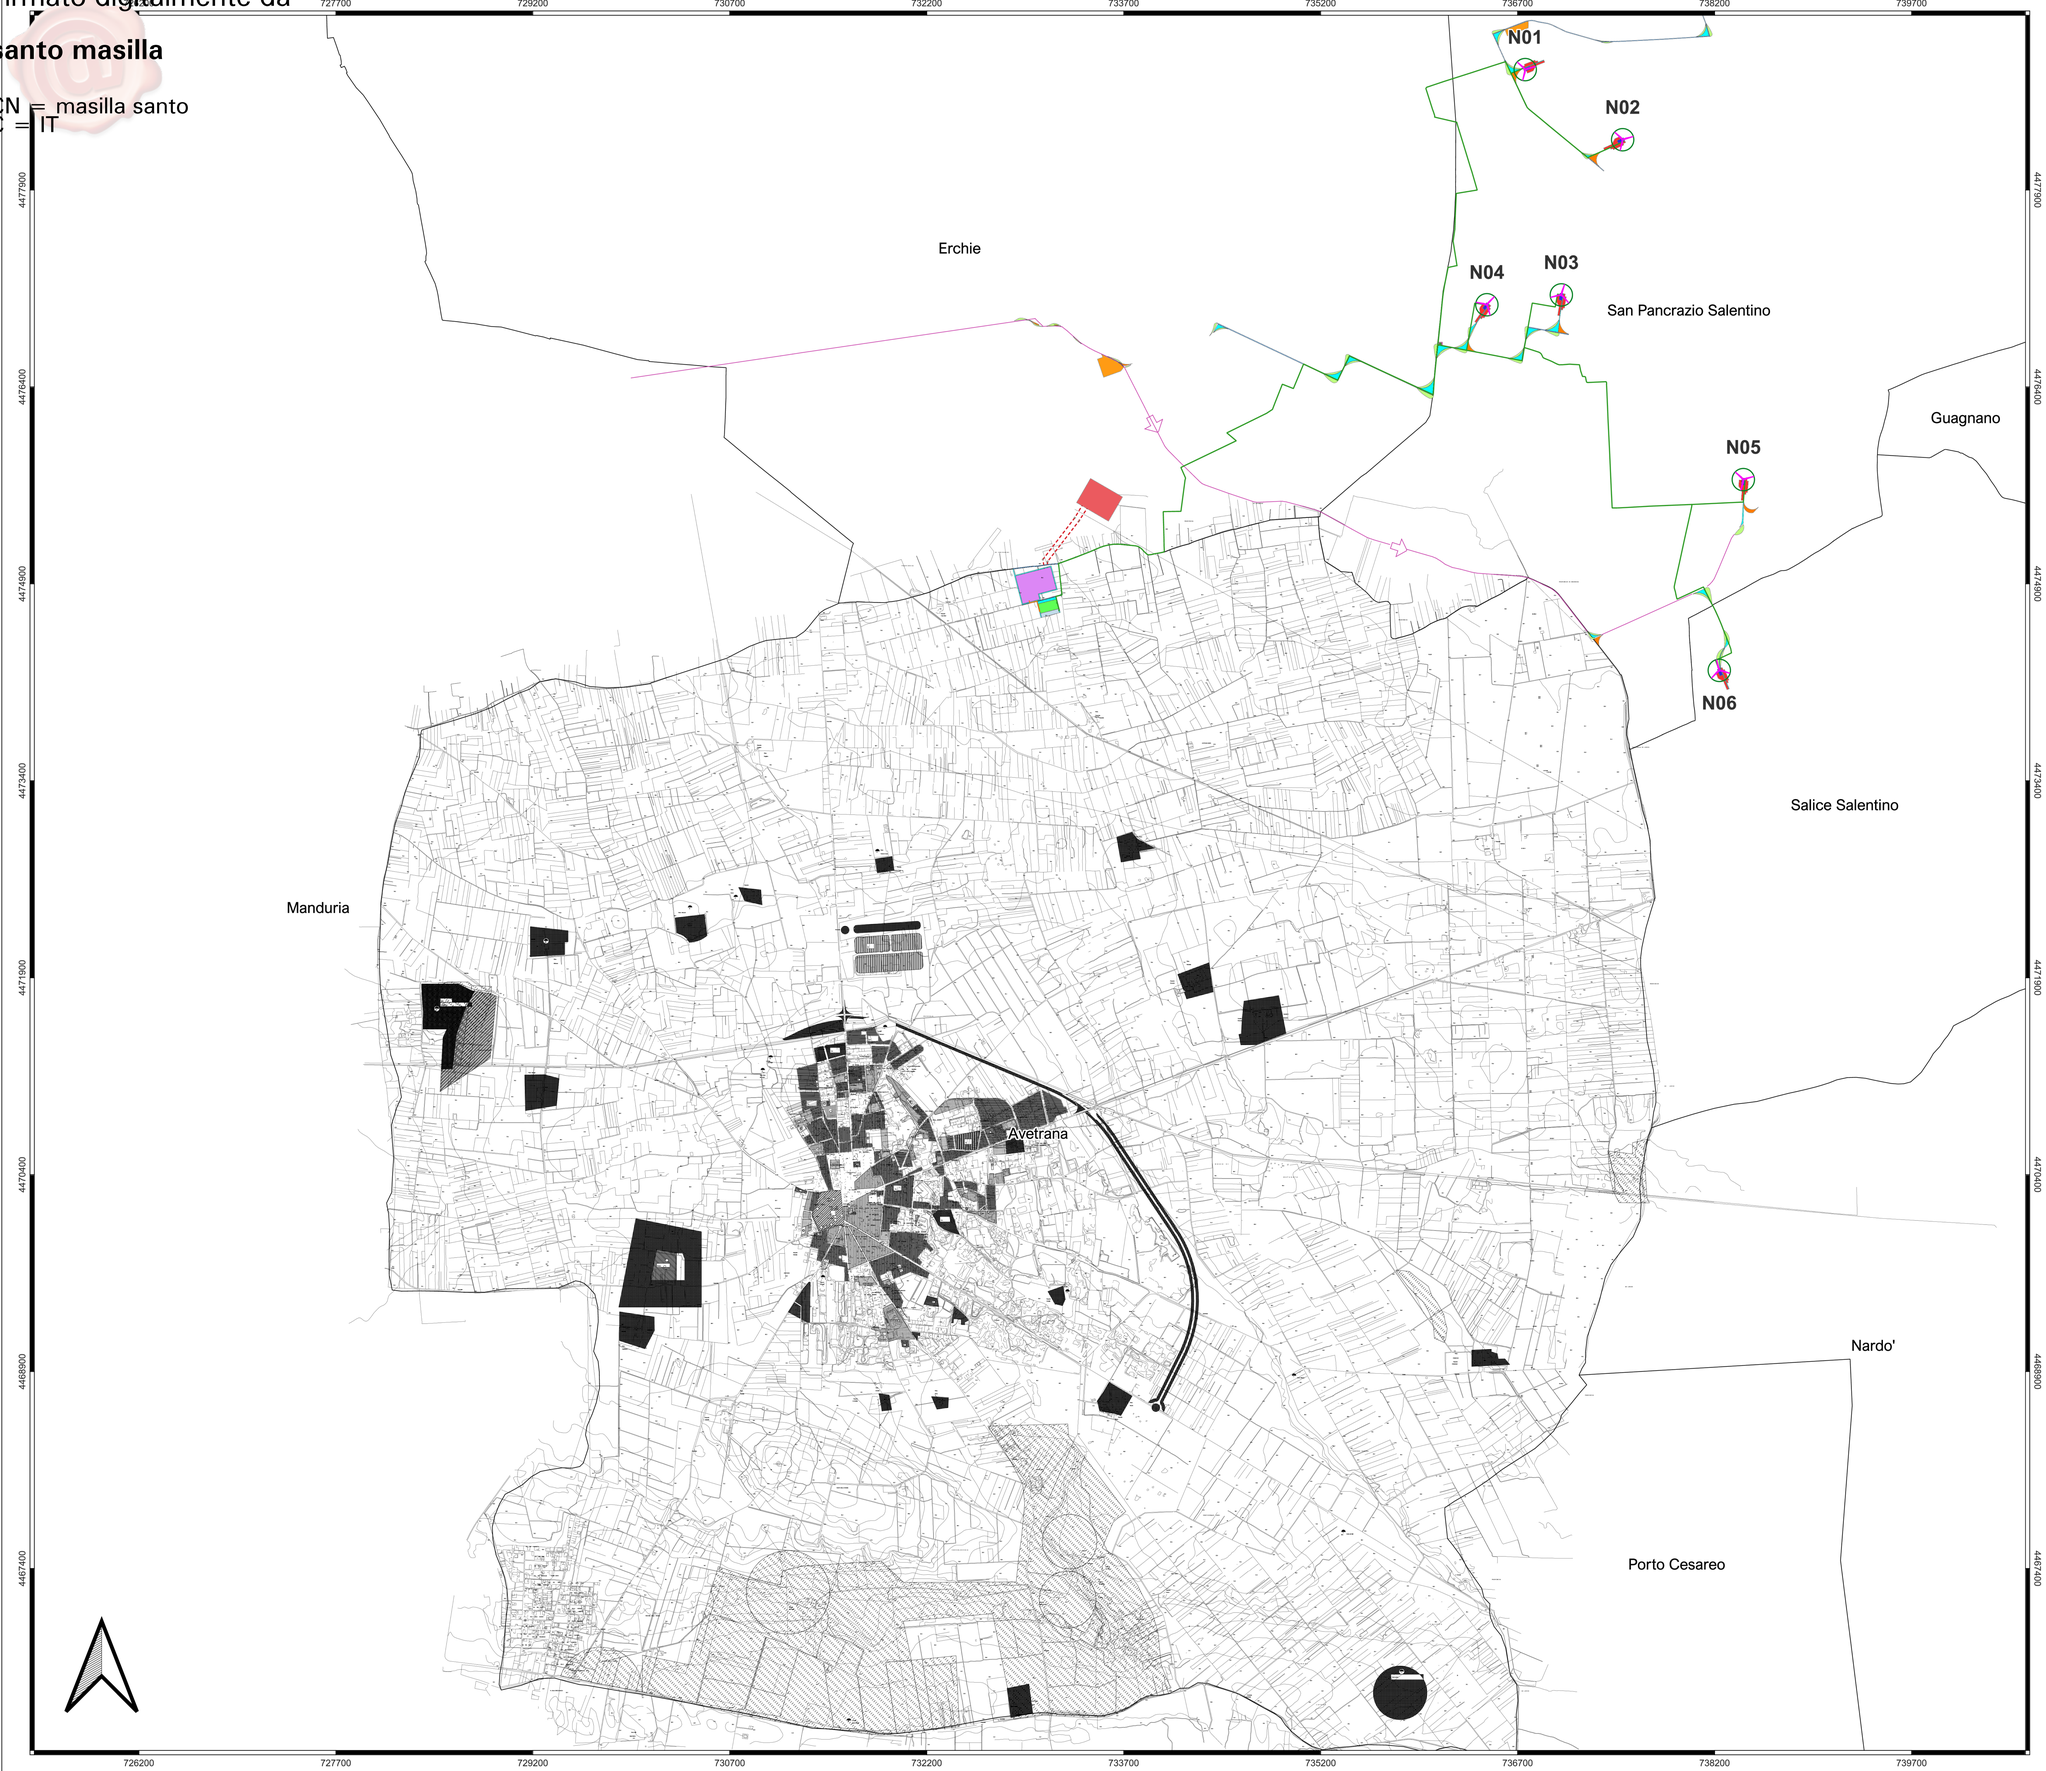

LEGENDA

- Aerogeneratori
- Cavidotto MT interrato
- Cavidotto AT interrato
- Piazzole di esercizio
- Piazzole di montaggio
- Strade da realizzare
- Strade ed aree di manovra
- Strade esistenti da adeguare
- Area logistica
- Cabina di commutazione
- Ingombro aereo trasporti eccezionali
- SE esistente Erchie 380-150 kV
- SE satellite 380-36 kV e 380-150 kV
- SSE condivisa
- Tralicci linea raccordo 380 kV
- Viabilità trasporti
- Raccordo aereo AT 380 kV
- Confini Comunali

P.R.G. DEL COMUNE DI AVETRANA (TA)

TAV. 5A - Stato di Fatto e previsioni del P.R.G.

ZONA OMOGENEA DI TIPO A
- A - CENTRO STORICO

ZONA OMOGENEA DI TIPO B
- B1 - RICOMPOSIZIONE SPAZIALE DELL'EDILIZIA ESISTENTE
- B2 - RICOMPOSIZIONE SPAZIALE DELL'EDILIZIA ESISTENTE

ZONA OMOGENEA DI TIPO C
- C1 - ESPANSIONE SEMINTENSIVA
- C2 - ESPANSIONE ESTENSIVA
- C3 - RESIDENZIALE P.d.Z. 176 Legge 18 aprile 1962 n° 167
- C4 - CENTRO ORGANIZZATO DI QUARTIERE
- Ctr - ESPANSIONE TURISTICO

ZONA OMOGENEA DI TIPO D
- D1 - IMPIANTI ARTIGIANALI E PICCOLO-INDUSTRIALI DA SOPPRIMERE
- D2 - IMPIANTI ARTIGIANALI E PICCOLO-INDUSTRIALI ESISTENTI
- D3 - IMPIANTI ARTIGIANALI E PICCOLO-INDUSTRIALI

ZONA OMOGENEA DI TIPO E
- E1 - VERDE AGRICOLO DI TIPO A (regolamentata da una normativa restrittiva rispetto a quella prevista dal D.M. 2 aprile 1968)
- E2 - VERDE AGRICOLO DI TIPO B (regolato dal D.M. 2 aprile 1968)
- E3 - BOSCO ATTREZZATO (regolamentata da una normativa restrittiva rispetto a quella prevista dal D.M. 2 aprile 1968)

ZONA OMOGENEA DI TIPO F
- F1 - ATTREZZATURE DI INTERESSE GENERALE (D.M. 2 aprile 1968 - art. 4, zone F)
- F2 - PARCO TERRITORIALE (D.M. 2 aprile 1968 - art. 4, zone F)

AREE A STANDARD
- S1 - VERDE PUBBLICO ESISTENTE (D.M. 2 aprile 1968 - art. 3)
- S2 - AREE PER PARCHI GIOCHI E SPORT (D.M. 2 aprile 1968 - art. 3)
- S3 - AREE PER L'ISTRUZIONE (D.M. 2 aprile 1968 - art. 3)
- S4 - AREE PER ATTREZZATURE DI INTERESSE COMUNE (D.M. 2 aprile 1968 - art. 3)
- S5 - AREE A PARCHEGGIO (D.M. 2 aprile 1968 - art. 3)

AREE SOTTOPOSTE A VINCOLI
- V1 - VERDI DI RISPETTO (per sedi stradali e cimiteriali)
- V2 - VERDE VINCOLATO (per ragioni paesaggistiche, ambientali, archeologiche e per la formazione di distacchi a vario titolo)
- V3 - SPECIALE VINCOLATA
- AMBITI TERRITORIALI REGOLAMENTATI DAL PUTT/p
- AREE DI INTERESSE ARCHEOLOGICO

Regione Puglia

COMUNE DI SAN PANCRAZIO SALENTINO (BR) - SALICE SALENTINO (LE)
AVETRANA (TA) - ERCHIE (BR)

PROGETTO PER LA REALIZZAZIONE DI IMPIANTO PER LA PRODUZIONE DI ENERGIA ELETTRICA DA FONTI RINNOVABILI, NONCHE' OPERE CONNESSE ED INFRASTRUTTURE, DI POTENZA NOMINALE PARI A 36 MW ALIMENTATO DA FONTE EOLICA, CON ANNESSO SISTEMA DI ACCUMULO INTEGRATO DI POTENZA PARI A 24 MW, PER UNA POTENZA IN IMMISSIONE PARI A 60MW DENOMINATO IMPIANTO "NEXT2"

P R O G E T T O
PARCO EOLICO "NEXT2"
Codice Regionale AU: CY53TR6

Tav.:	Titolo:
SFA_30d	INQUADRAMENTO SU PRG DI AVETRANA(TA)

Scala:	Formato Stampa:	Codice Identificatore Elaborato
1:15000	A0	CY53TR6_NPDI2_ERC_35d_StudioFattibilitàAmbientale

Progettazione:
QMSOLAR s.r.l.
Via Guglielmo Marconi scala C n.146 - Cap 72023 MESAGNE (BR)
P.IVA 02682290742 - crmaster@tiscali.it
Amm.re unico Ing. Francesco Masilla

Gruppo di progettazione:
MSC Innovative Solutions s.r.l.s - Via Milizia 55 - 73100 LECCE (LE)
P.IVA 03002190754 - msc.innovativesolutions@gmail.com
Ing. Santo Masilla - Responsabile Progetto

Indagini Specialistiche :

Committente:
NPD Italia II s.r.l.
Galleria Passarella, 1 - Cap 20122 MILANO
P.IVA 11587960965 - email: npditalia@pec@mail.it

Data Progetto	Motivo	Redatto:	Controllato:	Approvato:
15/09/2023	Prima versione	F.M.	S.M.	NPD Italia II srl