Firmato digitalmente da
santo masilla
CN = masilla santo
C = IT

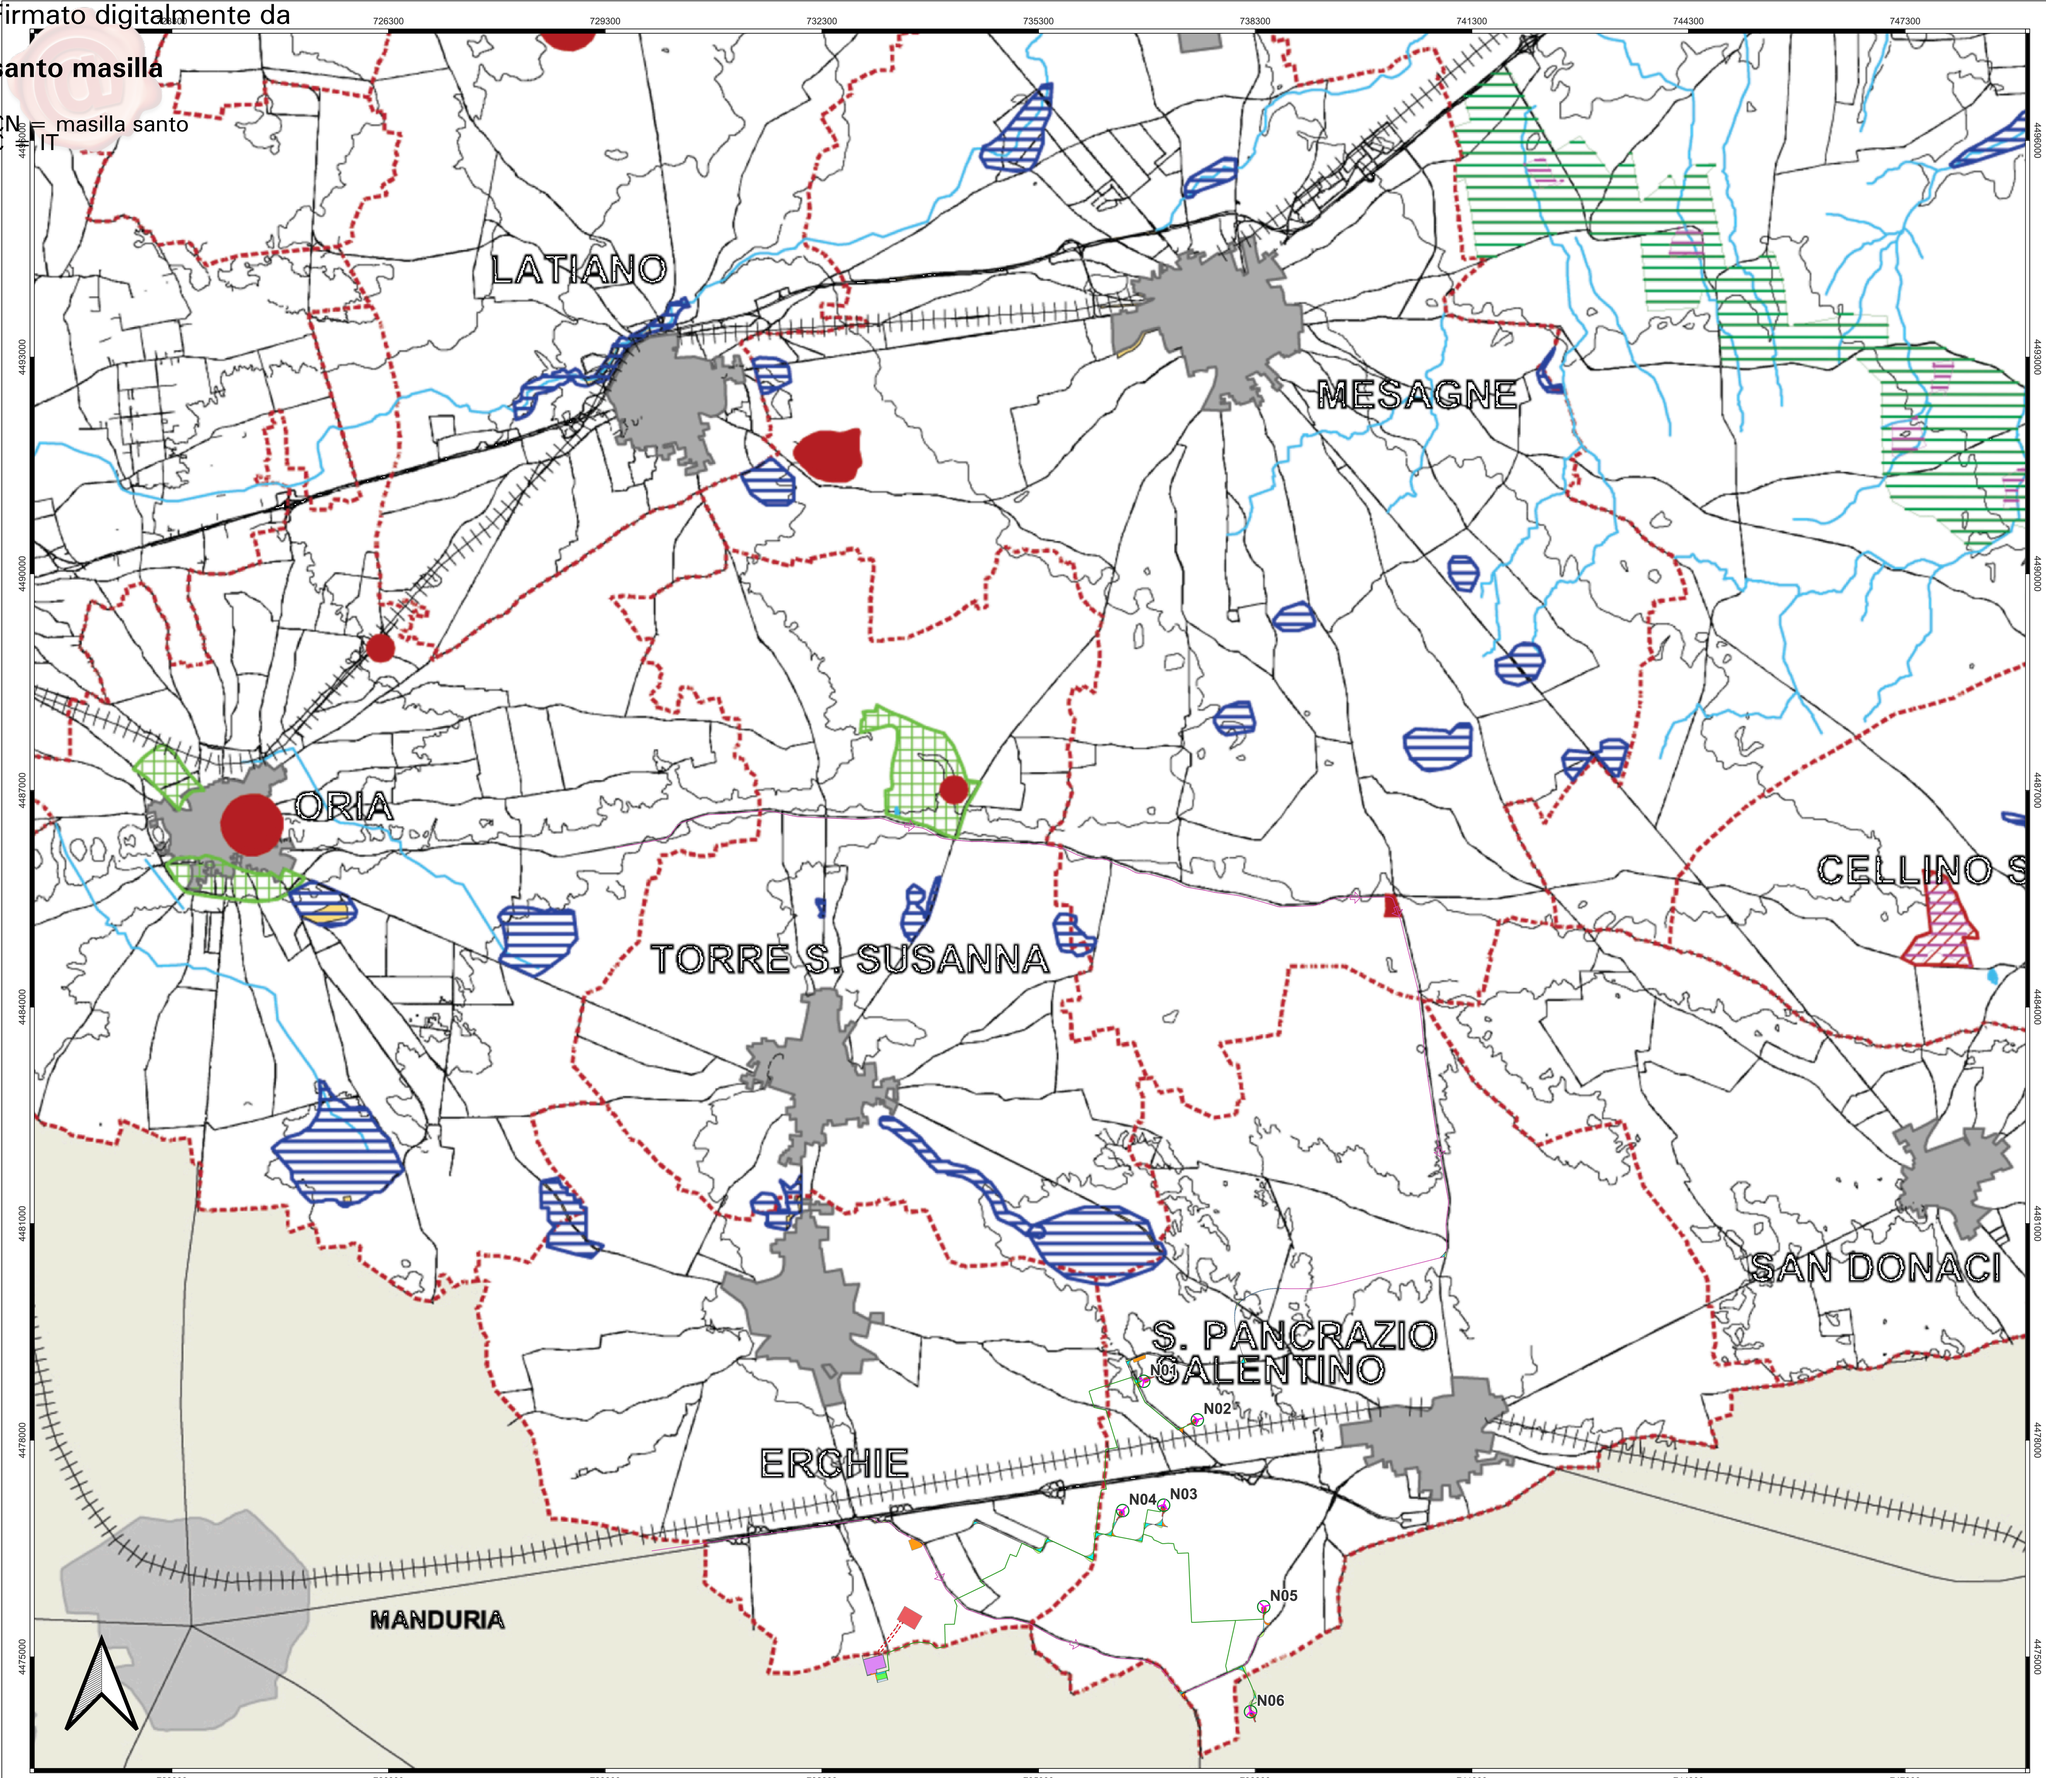

LEGENDA

- Aerogeneratori
- Cavidotto AT interrato
- Cavidotto MT interrato
- Piazzole di esercizio
- Piazzole di montaggio
- Strade da realizzare
- Strade ed aree di manovra
- Strade esistenti da adeguare
- Area logistica
- Cabina di commutazione
- Ingombro aereo trasporti eccezionali
- Impianto di accumulo
- SE esistente Erchie 380-150 kV
- SE satellite 380-36 kV e 380-150 kV
- SSE condivisa
- Tralicci linea raccordo 380 kV
- Raccordo aereo AT 380 kV
- Viabilità trasporti
- Confini Comunali

P.T.C.P. DELLA PROVINCIA DI BRINDISI

T1 - VINCOLI E TUTELE OPERANTI

T1 - Vincoli e tutele operanti (Informazioni di base)

- Elementi idrografici lineari e areali
- Aree urbanizzate
- Confini comunali
- Infrastrutture di viabilità
- Ferrovie

T1 - Vincoli e tutele operanti (Aree protette)

- Riserva Naturale Statale
- Riserva Naturale Orientata
- Parco Naturale Regionale
- Sito di Importanza Comunitaria
- Sito di Importanza Comunitaria Marino
- Zona di Protezione Speciale

T1 - Vincoli e tutele operanti (Vincoli idrogeologici e di settore)

- Vincolo idrogeologico (R.D. 30.12.1923 n.3267 e R.D. 16.05.1926 n.1126)
- Aree a pericolo esondazione (Piano di Assetto Idrogeologico)
- Aree a rischio idrogeologico R2, R3 e R4 (Piano di Assetto Idrogeologico)

T1 - Vincoli e tutele operanti (Vincoli regionali)

- Vincolo archeologico (PUTT/PBA Serie B Elaborato Bo)
- Vincolo architettonico (PUTT/PBA Serie B Elaborato Bo)

T1 - Vincoli e tutele operanti (Vincoli statali)

- Vincolo archeologico (D.lgs 42/04 art. 142 co. 1 let. m)
- Vincolo paesaggistico (D.lgs 42/04 art. 142 co. 1)

Regione Puglia

COMUNE DI SAN PANCRAZIO SALENTINO (BR) - SALICE SALENTINO (LE)
AVETRANA (TA) - ERCHIE (BR)

PROGETTO PER LA REALIZZAZIONE DI IMPIANTO PER LA PRODUZIONE DI ENERGIA ELETTRICA DA FONTI RINNOVABILI, NONCHE' OPERE CONNESSE ED INFRASTRUTTURE, DI POTENZA NOMINALE PARI A 36 MW ALIMENTATO DA FONTE EOLICA, CON ANNESSO SISTEMA DI ACCUMULO INTEGRATO DI POTENZA PARI A 24 MW, PER UNA POTENZA IN IMMISSIONE PARI A 60MW DENOMINATO IMPIANTO "NEXT2"

P R O G E T T O

PARCO EOLICO "NEXT2"

Codice Regionale AU: CY53TR6

Tav.:	Titolo:
SFA_49b-1	INQUADRAMENTO SU PTCP Brindisi Vincoli e tutele operanti

Scala:	Formato Stampa:	Codice identificatore Elaborato
1:30000	A0	CY53TR6_NPDI2_ERC_49b-1_StudioFattibilitàAmbientale

Progettazione:

QMSOLAR s.r.l.
Via Guglielmo Marconi scala C n.165 - Cap 72023 MESAGNE (BR)
P.IVA 01682290742 - qmsolar@pec.it
Amministratore unico Ing. Francesco Malelia

Gruppo di progettazione:
MSC Innovative Solutions s.r.l.s - Via Milizia 55 - 73100 LECCE (LE)
P.IVA 05023190754 - msc.innovativesolutions@gmail.com
Ing. Santo Masilla - Responsabile Progetto

Indagini Specialistiche :

Committente:

NPD Italia II s.r.l.
Galleria Passarella n.2 - Cap 20122 MILANO
P IVA 11587560965 - email: npditalia@legalmail.it

Data Progetto	Motivo	Redatto:	Controllato:	Approvato:
10/08/2023	Prima versione	F.M.	S.M.	NPD Italia II srl