Firmato digitalmente da
santo masilla
CN = masilla santo
C = IT

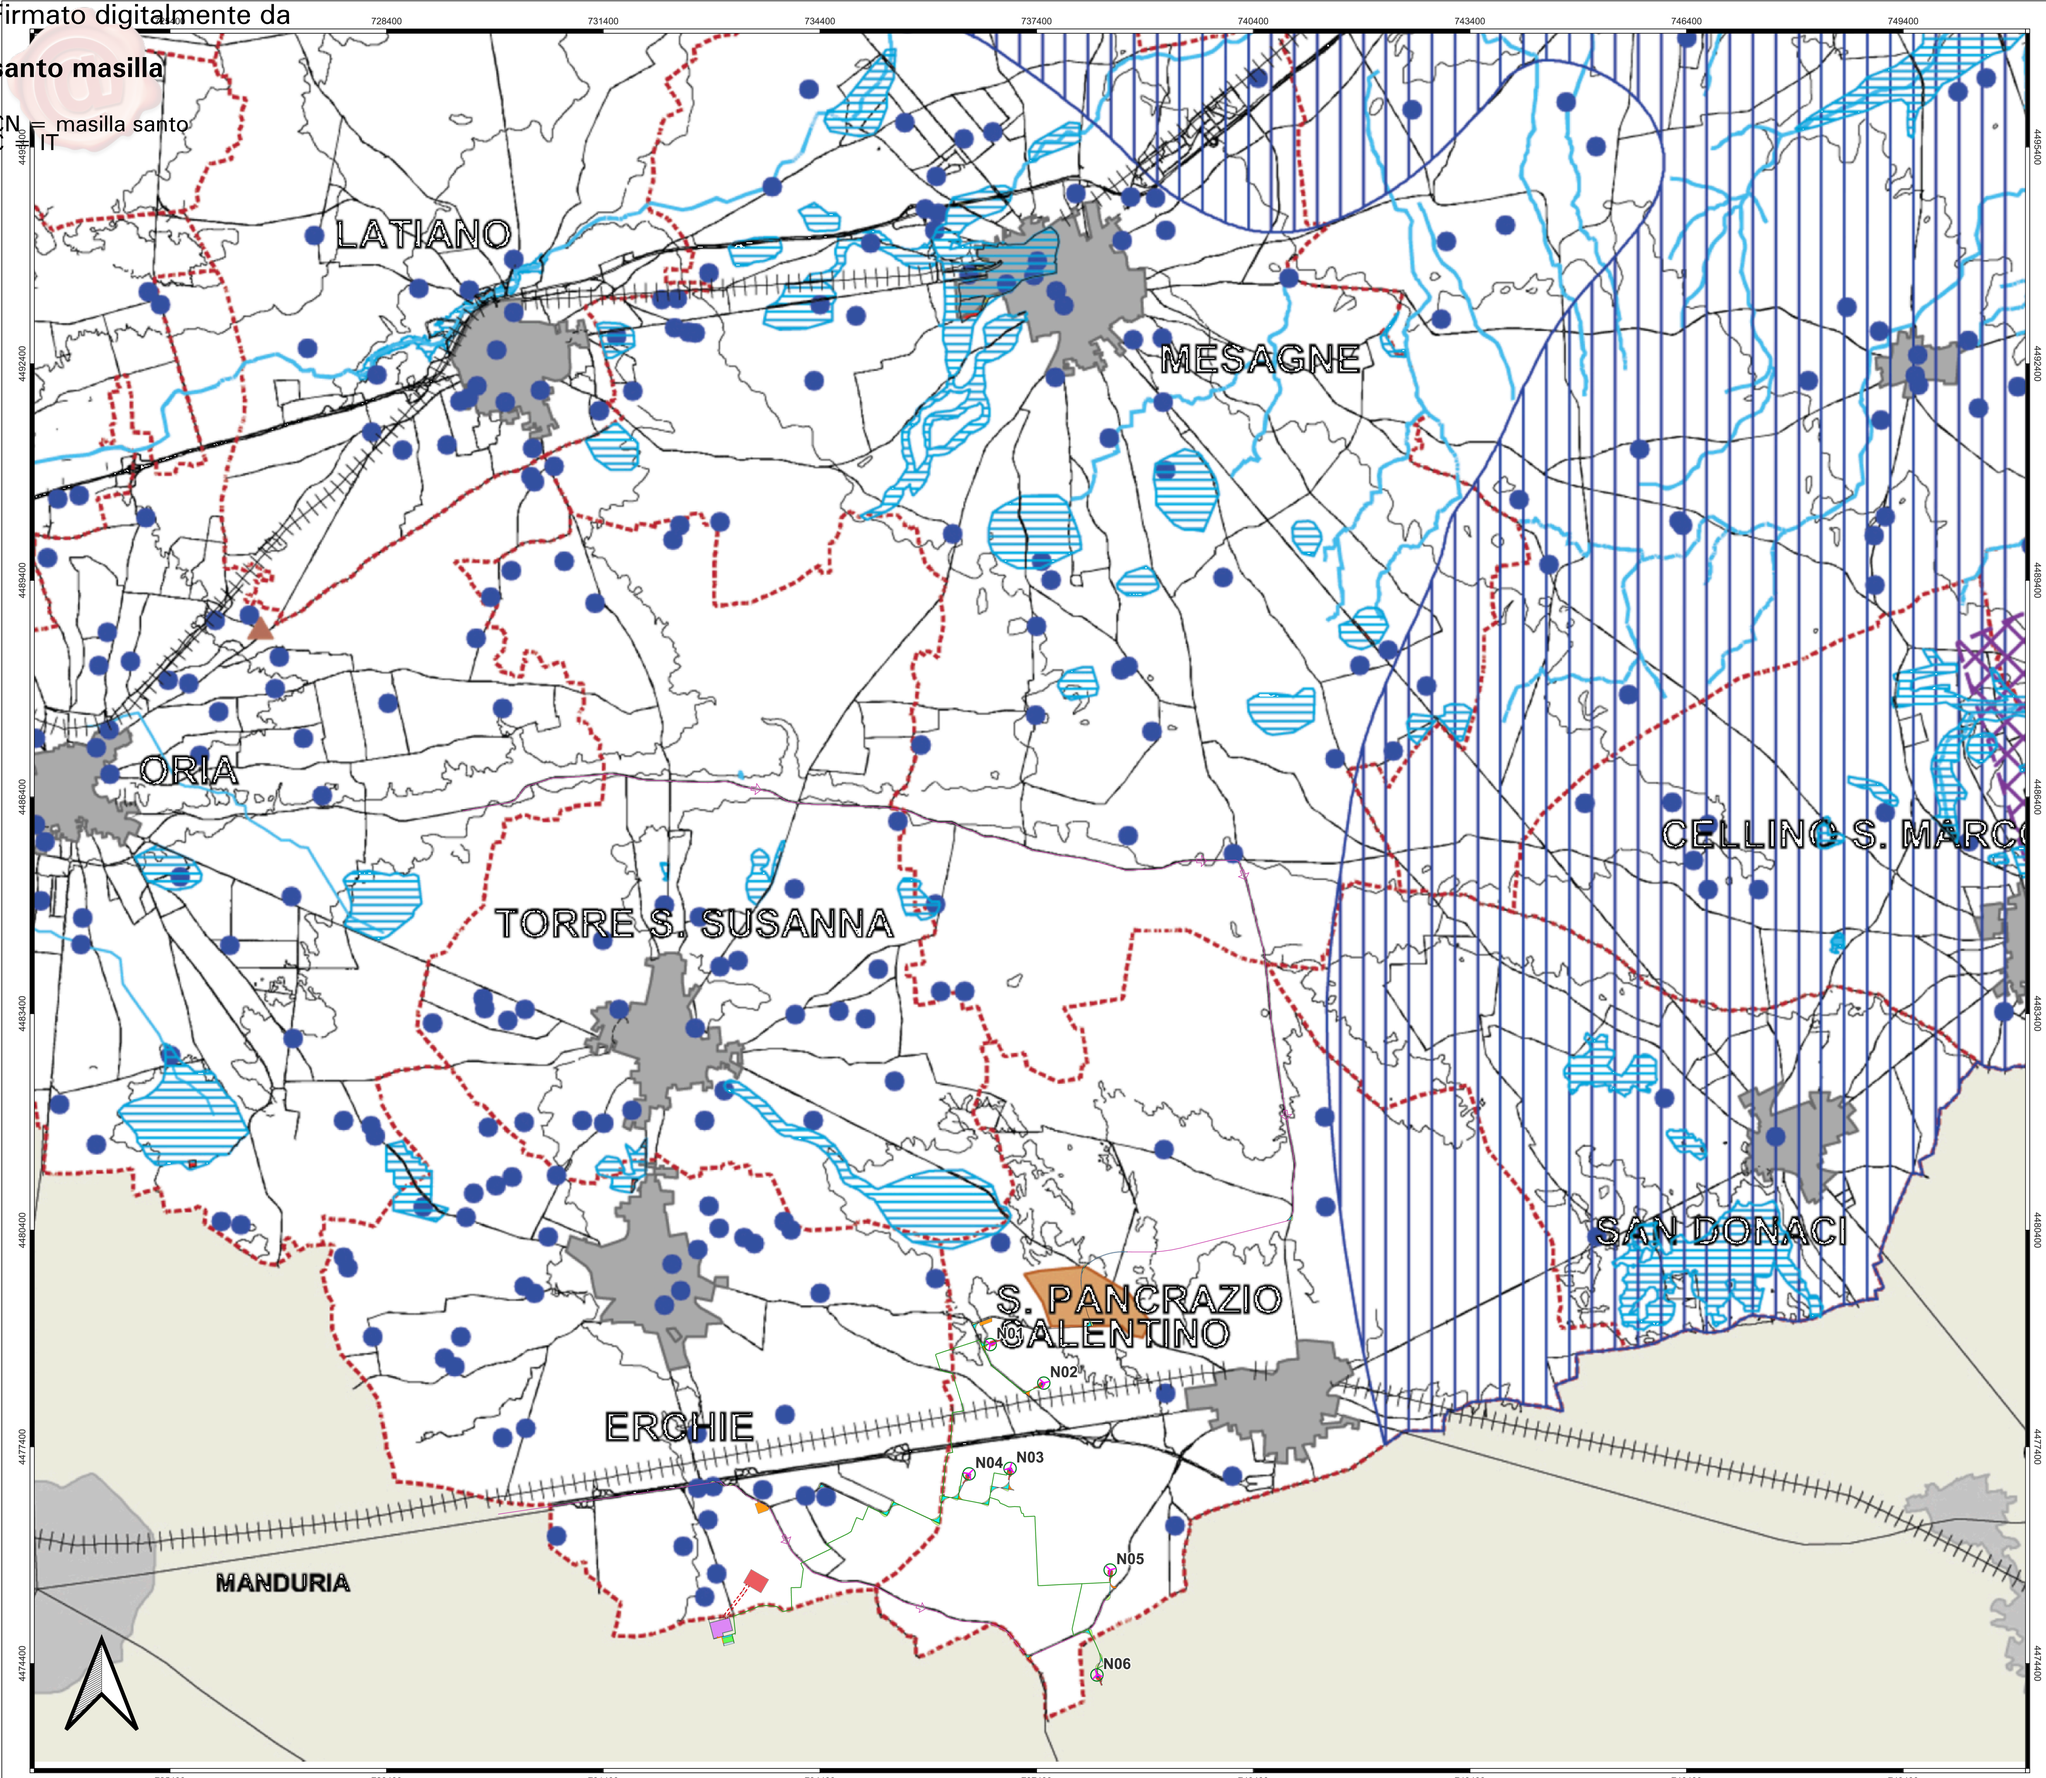

LEGENDA

- Aerogeneratori
- Cavidotto MT interrato
- Cavidotto AT interrato
- Piazzole di esercizio
- Piazzole di montaggio
- Strade da realizzare
- Strade esistenti da adeguare
- Strade ed aree di manovra
- Area logistica
- Cabina di commutazione
- Ingombro aereo trasporti eccezionali
- Impianto di accumulo
- SE esistente Erchie 380-150 kV
- SE satellite 380-36 kV e 380-150 kV
- SSE condivisa
- Tralicci linea raccordo 380 kV
- Raccordo aereo AT 380 kV
- Viabilità trasporti

P.T.C.P. DELLA PROVINCIA DI BRINDISI

T2 - CARATTERI FISICI E FRAGILITA' AMBIENTALI

T2 - Caratteri fisici e fragilità ambientali (Informazioni di base)

- Elementi idrografici lineari e areali
- Aree urbanizzate
- Confini comunali
- Infrastrutture di viabilità
- Ferrovie

T2 - Caratteri fisici e fragilità ambientali (Caratteri fisici)

- Cavità sotterranee e grotte
- Pozzi
- Elementi idrografici superficiali lineari
- Elementi idrografici superficiali areali
- Ambito delle cave
- Geositi
- Ambito delle discariche dismesse
- Sito contaminato da bonificare (Sito di Interesse Nazionale)
- Aree caratterizzate da impianti a rischio di incidente rilevante

T2 - Caratteri fisici e fragilità ambientali (Fragilità ambientali)

Rischio di carattere idrogeologico

- Aree con elevata salinizzazione delle acque e con divieto di captazione
- Tratto di costa in erosione
- Aree esondabili a bassa, media e alta pericolosità
- Aree a Rischio R2
- Aree a Rischio R3
- Aree a Rischio R4

Rischio di carattere antropico

- Ambito delle discariche attive

Regione Puglia

COMUNE DI SAN PANCRAZIO SALENTINO (BR) - SALICE SALENTINO (LE)
AVETRANA (TA) - ERCHIE (BR)

PROGETTO PER LA REALIZZAZIONE DI IMPIANTO PER LA PRODUZIONE DI ENERGIA ELETTRICA DA FONTI RINNOVABILI, NONCHE' OPERE CONNESSE ED INFRASTRUTTURE, DI POTENZA NOMINALE PARI A 36 MW ALIMENTATO DA FONTE EOLICA, CON ANNESSO SISTEMA DI ACCUMULO INTEGRATO DI POTENZA PARI A 24 MW, PER UNA POTENZA IN IMMISSIONE PARI A 60MW DENOMINATO IMPIANTO "NEXT2"

P R O G E T T O

PARCO EOLICO "NEXT2"

Codice Regionale AU: CY53TR6

Tav.:	Titolo:
SFA_49b-2	INQUADRAMENTO SU PTCP Brindisi Caratteri fisici e fragilità ambientali

Scala:	Formato Stampa:	Codice Identificatore Elaborato
1:30000	A0	CY53TR6_NPDI2_ERC_49b-2_StudioFattibilitàAmbientale

Progettazione:

QMSOLAR s.r.l.
Via Guglielmo Marconi snc/ C.I.M - Cap 72023 MESAGNE (BR)
P.IVA 02683290742 - qmsolar-srl@pec.it
Amm.re unico Ing. Francesco Masilla

Gruppo di progettazione:
MSC Consulenze Soluzione s.r.l.s - Via Milizia 53 - 73100 LECCE (LE)
P.IVA 04950210975 - mail:mscinnovativesolutions@gmail.com
Ing. Sante Masilla - Responsabile Progetto

Indagini Specialistiche :

Committente:

NPD Italia II s.r.l.
Galleria Passarella n.1 - Cap 20122 MILANO
P.IVA 11595760965 - email: npditaliaii@legalmail.it

Data Progetto:	Motivo:	Redatto:	Controllato:	Approvato:
15/09/2023	Prima versione	F.M.	S.M.	NPD Italia II srl