Firmato digitalmente da
santo masilla
CN = masilla santo
C = IT

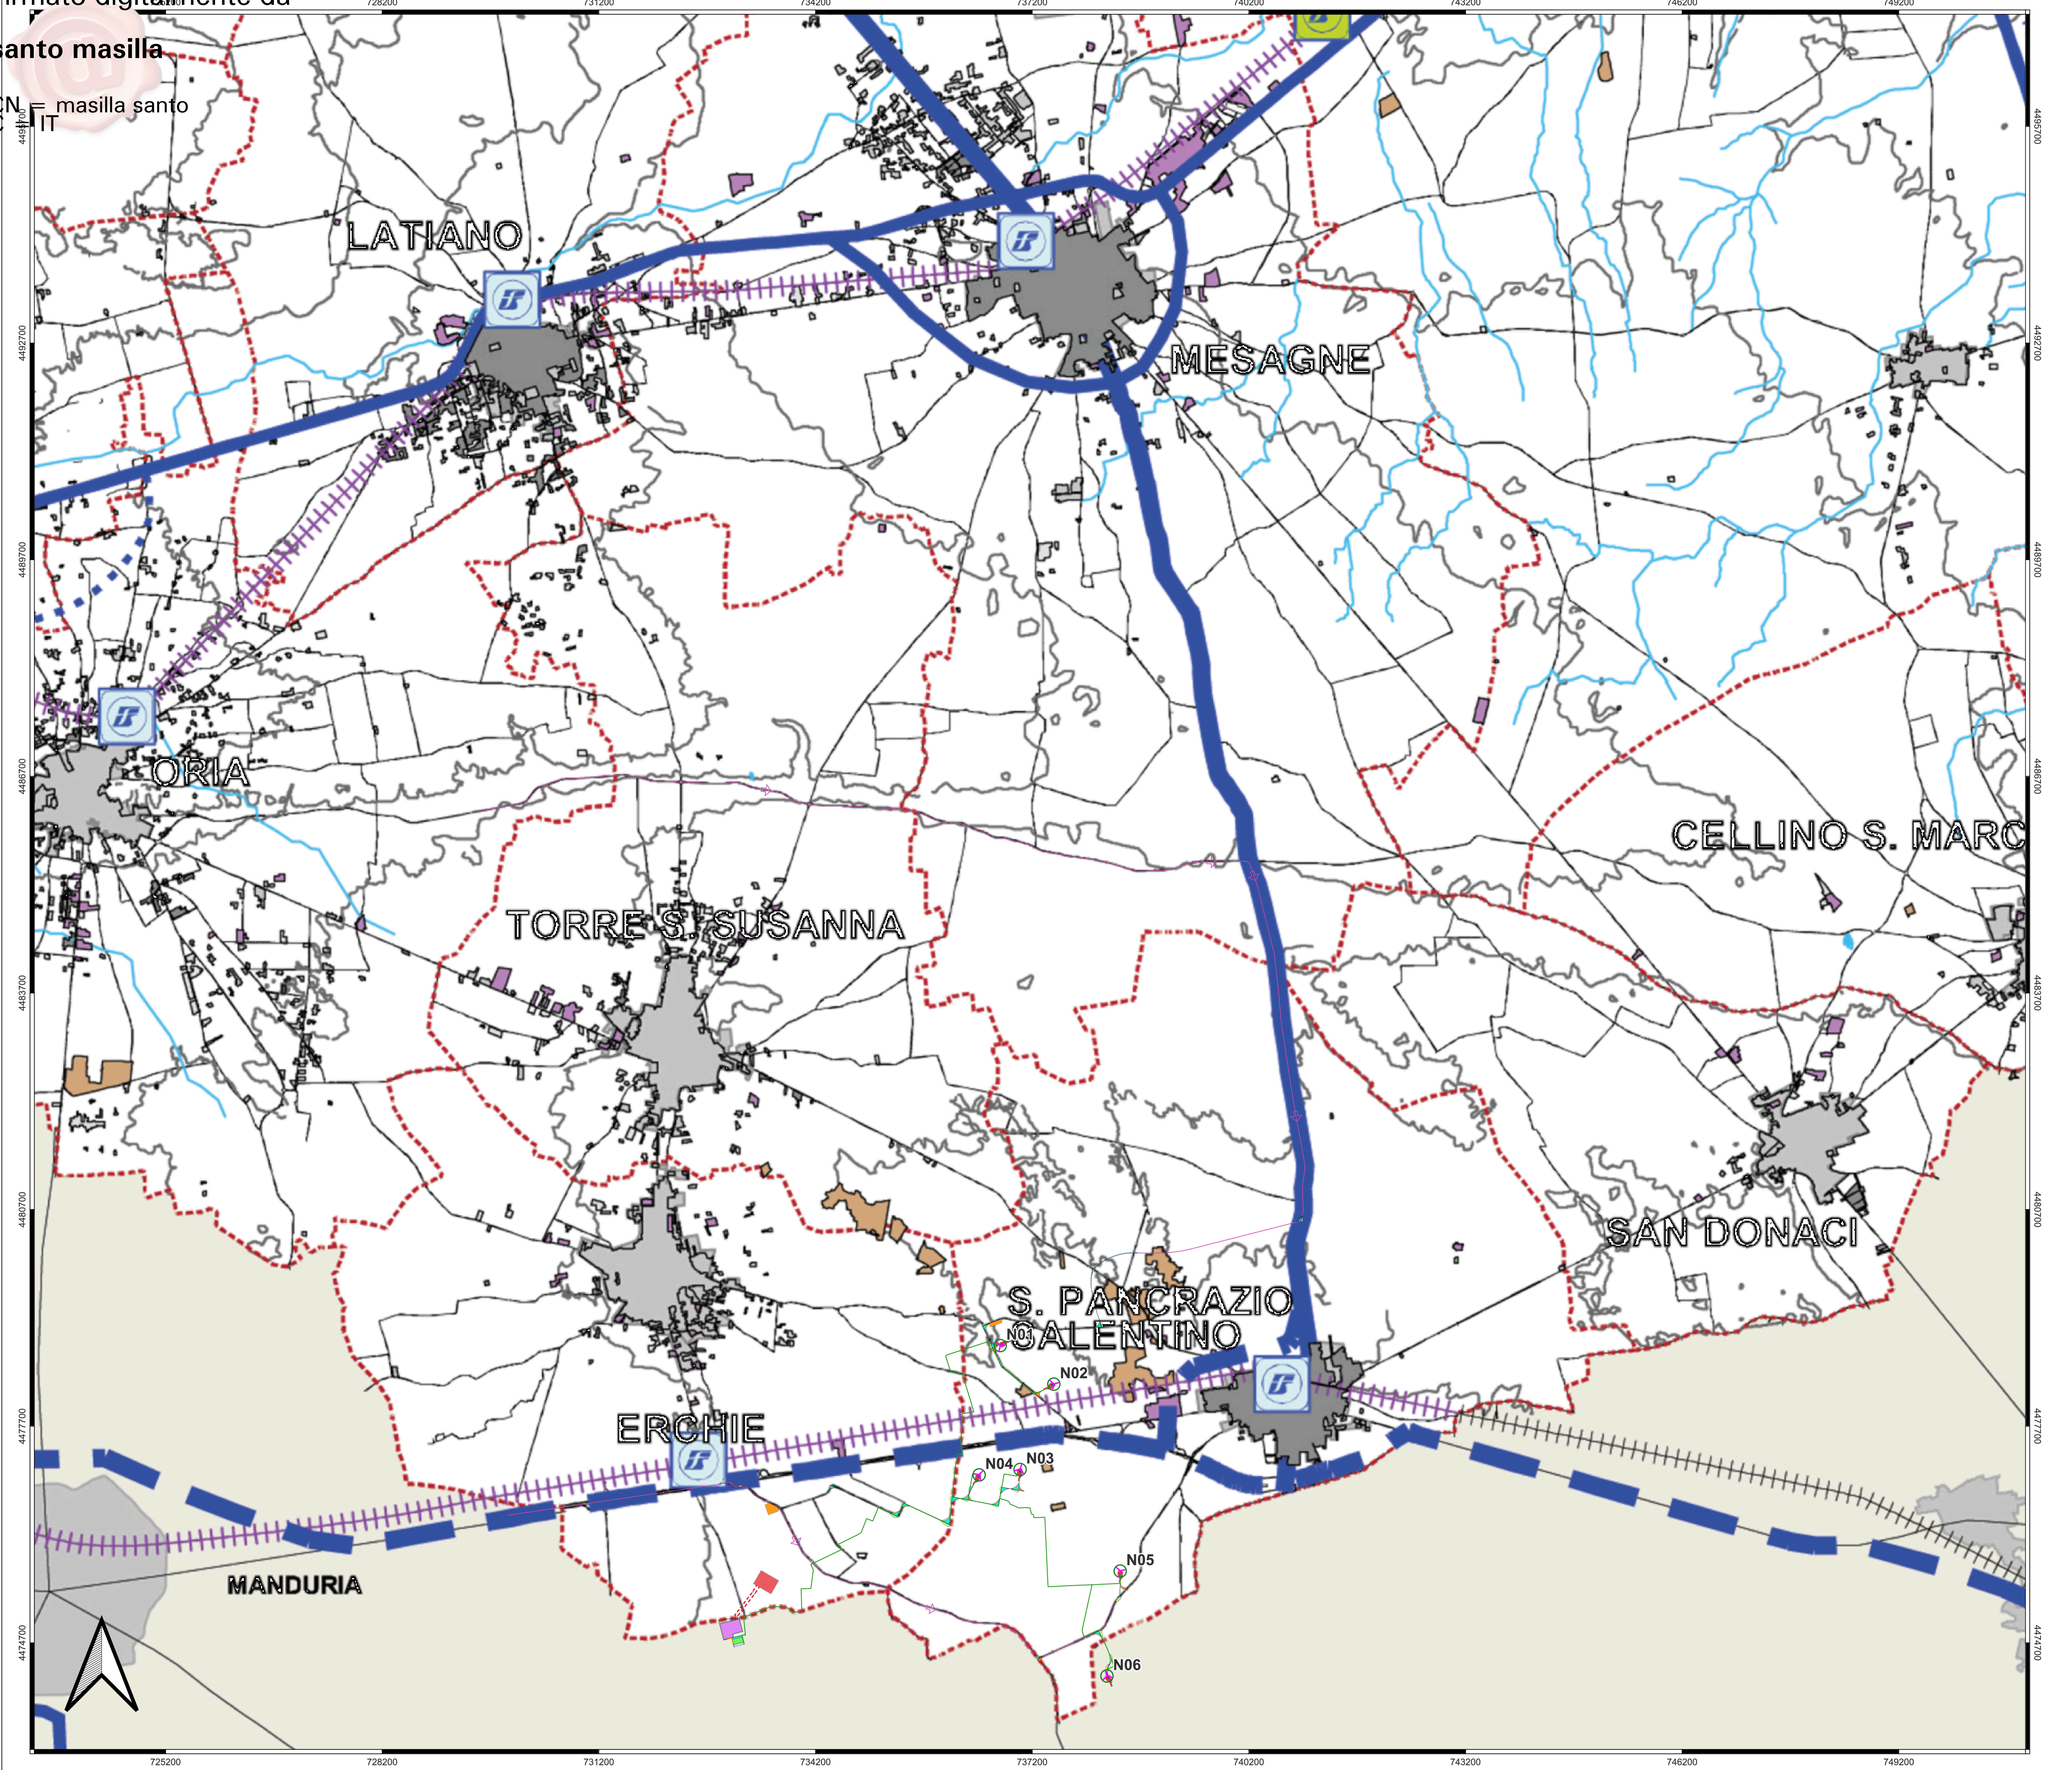

LEGENDA

- Aerogeneratori
- Cavidotto MT interrato
- Cavidotto AT interrato
- Piazzole di esercizio
- Piazzole di montaggio
- Strade da realizzare
- Strade ed aree di manovra
- Strade esistenti da adeguare
- Area logistica
- Cabina di commutazione
- Ingombro aereo trasporti eccezionali
- Impianto di accumulo
- SE esistente Erchie 380-150 kV
- SE satellite 380-36 kV e 380-150 kV
- SSE condivisa
- Traliccio linea raccordo 380 kV
- Raccordo aereo AT 380 kV
- Viabilità trasporti

P.T.C.P. DELLA PROVINCIA DI BRINDISI

T4 - SISTEMA INSEDIATIVO ED INFRASTRUTTURALE

T4 - Sistema insediativo ed infrastrutturale (Informazioni di base)

- Elementi idrografici lineari e areali
- Aree urbanizzate
- Confini comunali
- Infrastrutture di viabilità
- Ferrovie

T4 - Sistema insediativo ed infrastrutturale (Aree urbanizzate)

- Aree edificate continue
- Tessuto residenziale rado e nucleiforme
- Tessuto residenziale sparso
- Campeggi, strutture ricettive a bungalows e simili
- Insediamento produttivo, artigianale e commerciale
- Aree estrattive, discariche, depositi di cave

T4 - Sistema insediativo ed infrastrutturale (Sistema infrastrutturale e della mobilità)

- Potenziamento direttrice costiera
- Potenziamento asse secondario
- Potenziamento assi trasverali
- Asse di attraversamento e connessione interprovinciale
- Chiusure di circonvallazioni da verificare in sede di progettazione
- Ferrovia nazionale
- Ferrovia regionale
- Ferrovia di servizio al porto e alla logistica
- Stazione ferroviaria esistente
- Nuova stazione ferroviaria
- Area di Sviluppo Industriale (ASI)

Regione Puglia

COMUNE DI SAN PANCRAZIO SALENTINO (BR) - SALICE SALENTINO (LE)
AVETRANA (TA) - ERCHIE (BR)

PROGETTO PER LA REALIZZAZIONE DI IMPIANTO PER LA PRODUZIONE DI ENERGIA ELETTRICA DA FONTI RINNOVABILI, NONCHE' OPERE CONNESSE ED INFRASTRUTTURE, DI POTENZA NOMINALE PARI A 36 MW ALIMENTATO DA FONTE EOLICA, CON ANNESSO SISTEMA DI ACCUMULO INTEGRATO DI POTENZA PARI A 24 MW, PER UNA POTENZA IN IMMISSIONE PARI A 60MW DENOMINATO IMPIANTO "NEXT2"

P R O G E T T O

PARCO EOLICO "NEXT2"

Codice Regionale AU: CY53TR6

Tav.:	Titolo:
SFA_49b-4	INQUADRAMENTO SU PTCP Brindisi Sistema insediativo Infrastrutturale

Scala:	Formato Stampa:	Codice Identificatore Elaborato
1:30000	A0	CY53TR6_NPDI2_ERC_49b-4_StudioFattibilitàAmbientale

Progettazione:

QMSOLAR s.r.l.
Via Guglielmo Marconi scala C n.168 - Cap 73023 MESAGNE (BR)
P.IVA 02080150745 - e-mail: qmsolar.srl@gmail.it
Amministratore Unico Ing. Francesco Masilla

Gruppo di progettazione:
MSC Innovative Solutions s.r.l.s - Via Milizia 55 - 73100 LECCE (LE)
P.IVA 03020190754 - msc.innovativesolutions@gmail.com
Ing. Santo Masilla - Responsabile Progetto

Indagini Specialistiche :

Committente:

NPD Italia II s.r.l.
Galleria Passarella n.2 - Cap 20122 MILANO
P.IVA 11587560968 - e-mail: npditalia2@pec.it

Data Progetto	Motivo	Redatto:	Controllato:	Approvato:
15/05/2023	Prima versione	F.M.	S.M.	NPD Italia II srl