Firmato digitalmente da
santo masilla
CN = masilla santo
C = IT

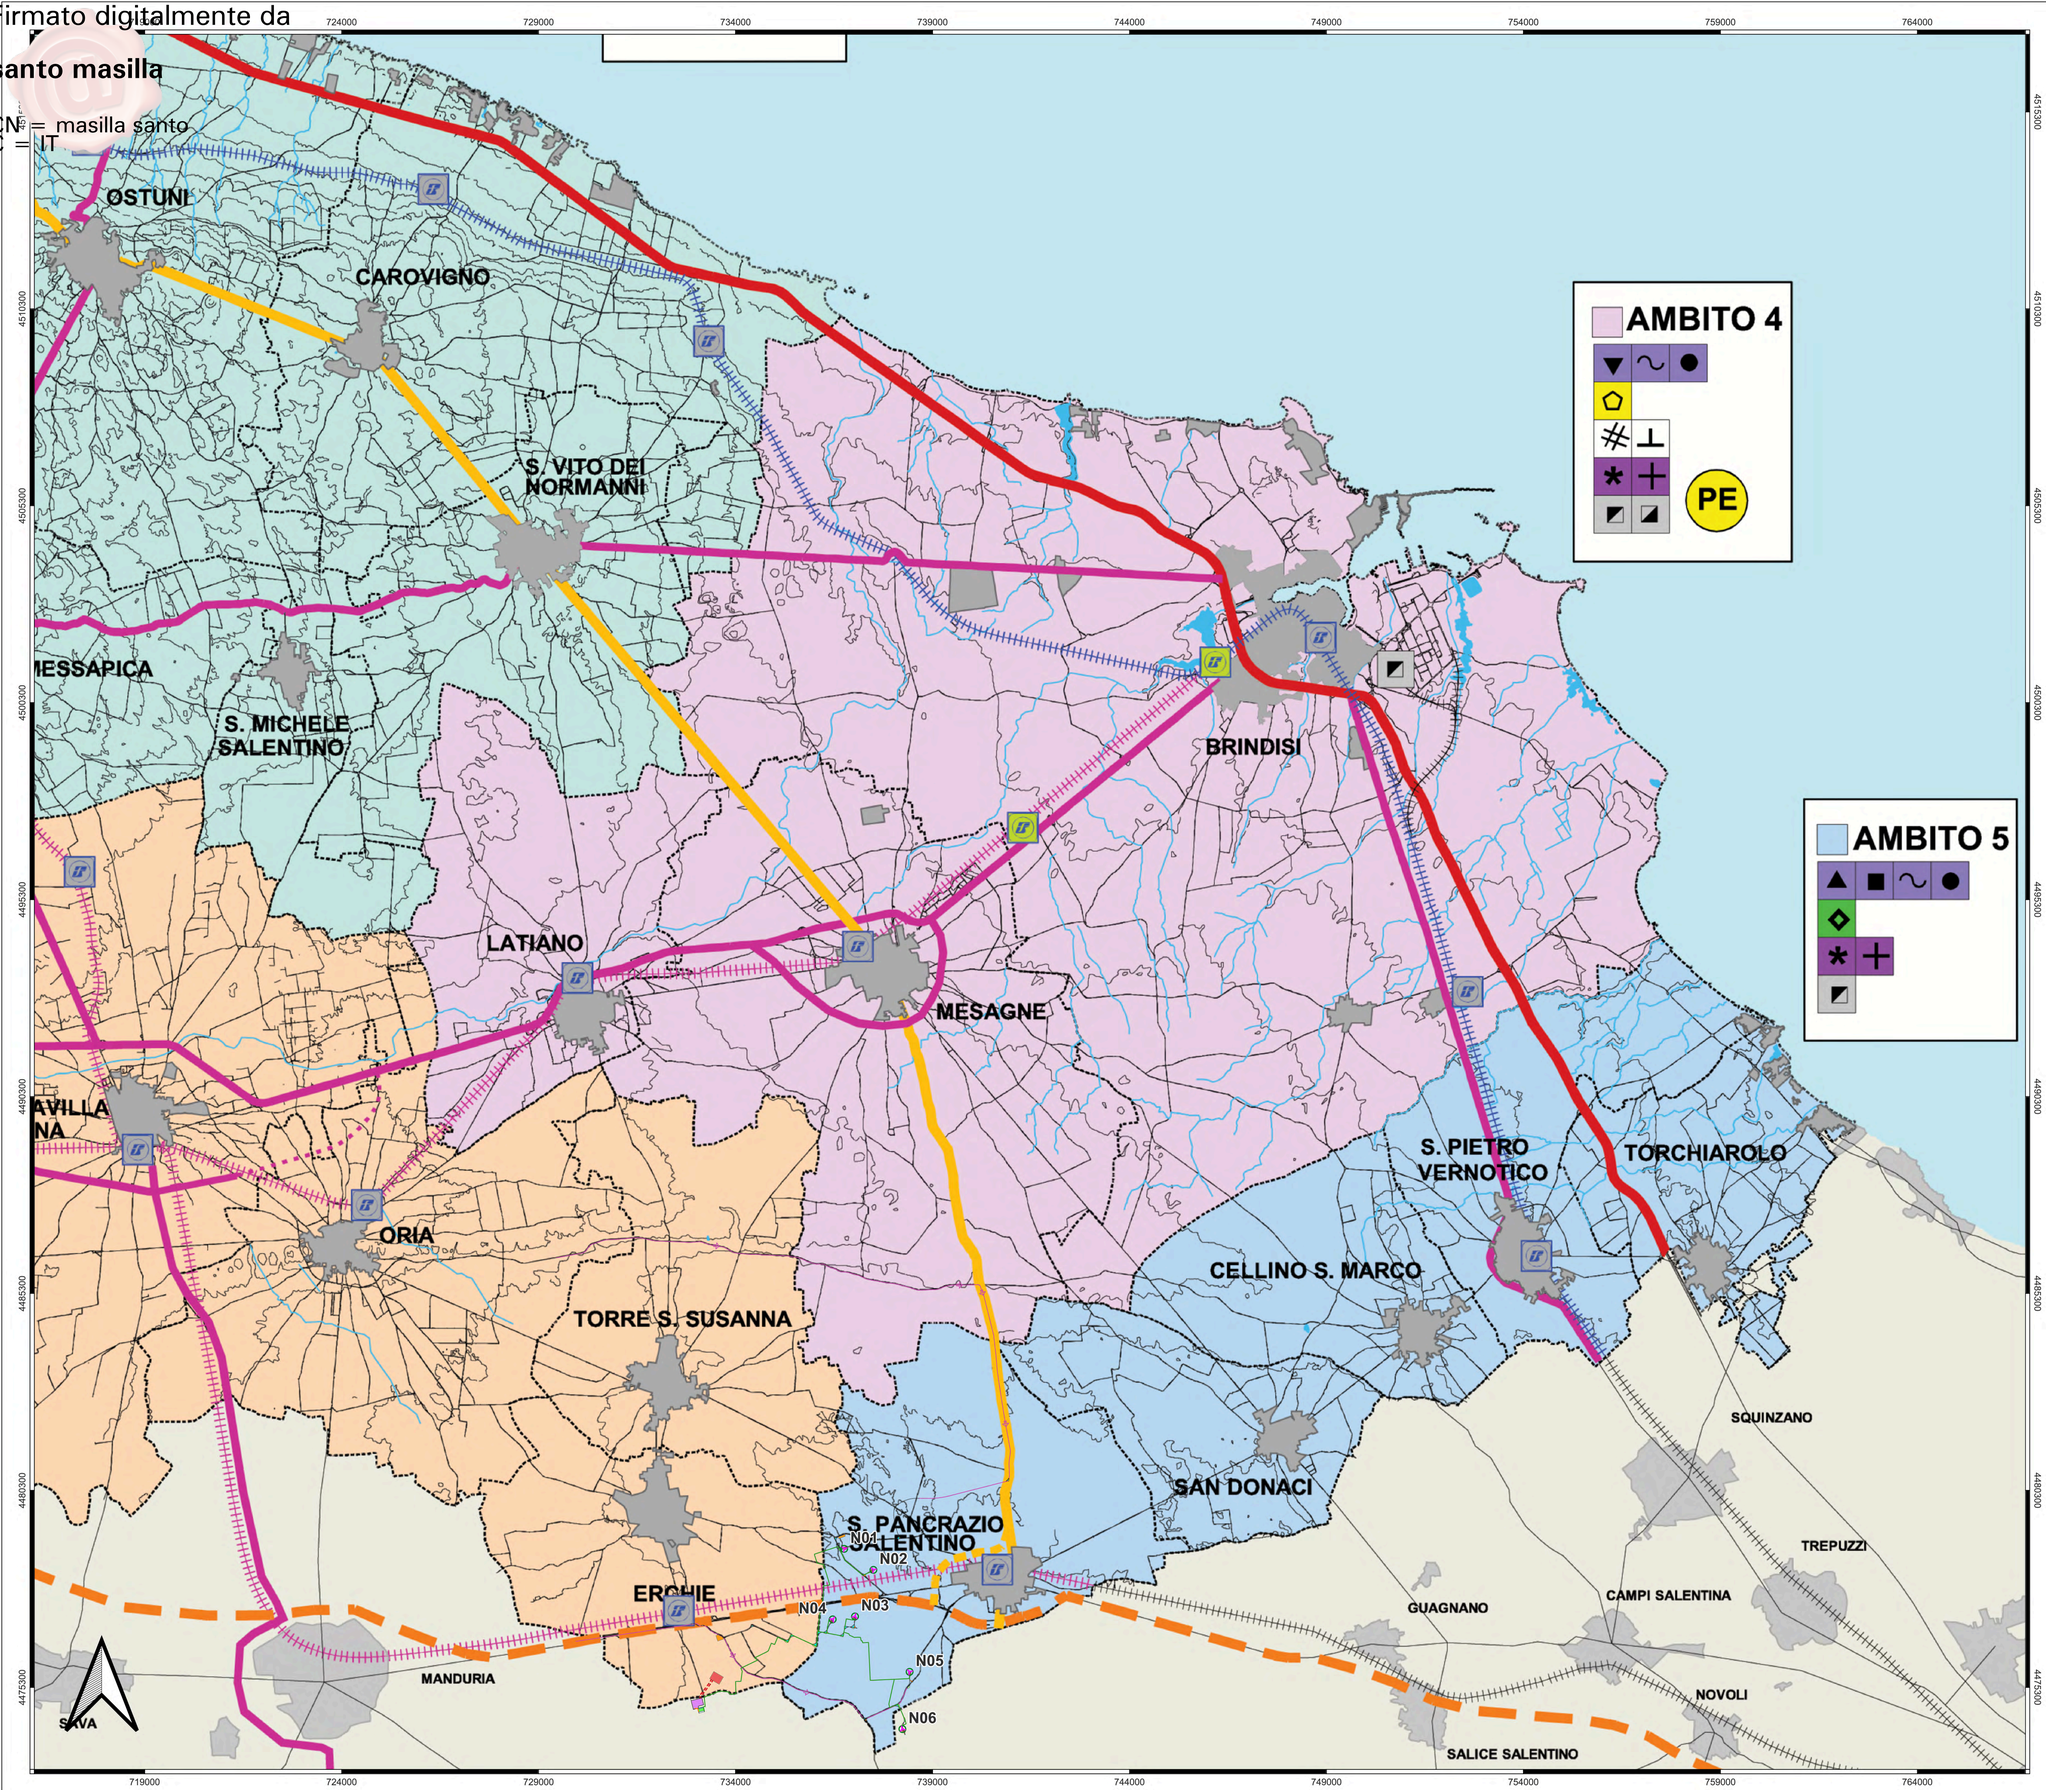

LEGENDA

- Aerogeneratori
- Cavidotto MT interrato
- Cavidotto AT interrato
- Piazzole di esercizio
- Piazzole di montaggio
- Strade da realizzare
- Strade ed aree di manovra
- Strade esistenti da adeguare
- Area logistica
- Cabina di commutazione
- Ingombro aereo trasporti eccezionali
- Impianto di accumulo
- SE esistente Erchie 380-150 kV
- SE satellite 380-36 kV e 380-150 kV
- SSE condivisa
- Tralicci linea raccordo 380 kV
- Raccordo aereo AT 380 kV
- Viabilità trasporti

P.T.C.P. DELLA PROVINCIA DI BRINDISI

T7 - PROGETTO DELLA STRUTTURA INSEDIATIVA A LIVELLO SOVRACOMUNALE

Informazioni di base

- Elementi idrografici lineari e areali
- Aree urbanizzate
- Confini comunali
- Infrastrutture di viabilità
- Ferrovie

Ambiti di coordinamento della pianificazione comunale

- Ambito 1 (Comuni di Cisternino e Fasano)
- Ambito 2 (Comuni di Carovigno, Ceglie Messapica, Ostuni, S. Michele Salentino e S. Vito dei Normanni)
- Ambito 3 (Comuni di Erchie, Francavilla Fontana, Oria, Torre S. Susanna e Villa Castelli)
- Ambito 4 (Comuni di Brindisi, Latiano e Mesagne)
- Ambito 5 (Comuni di Cellino S. Marco, S. Donaci, S. Pancrazio Salentino, S. Pietro Vernotico e Torchiarolo)

Sistema infrastrutturale e della mobilità

- Potenziamento direttrice costiera
- Potenziamento asse secondario
- Potenziamento assi trasversali
- Asse di attraversamento e connessione interprovinciale
- Chiusure di circonvallazioni da verificare in sede di progettazione
- Ferrovia nazionale
- Potenziamento ferrovia regionale
- Ferrovia di servizio al porto e alla logistica
- Stazione ferroviaria esistente
- Nuova stazione ferroviaria

Sistemi funzionali della struttura insediativa sovracomunale

Polarità

- Polo produttivo ecologicamente attrezzato da sviluppare

Centri

- Centro valorizzazione dei prodotti tipici e dei circuiti enogastronomici
- Centro di promozione per le attività agritouristiche
- Centro museale territoriale
- Centro specializzato per valorizzazione del patrimonio storico-archeologico
- Centro servizi per il turismo culturale
- Parco tematico
- Centro fieristico legato alle produzioni agricole
- Centro animatore di imprese
- Polo universitario
- Centro ricerca "Cittadella della ricerca scientifica"
- Centro ecologicamente attrezzato
- Centro socio-sanitario
- Centro di servizi logistici
- Centro merci di primo livello

Regione Puglia

COMUNE DI SAN PANCRAZIO SALENTINO (BR) - SALICE SALENTINO (LE) AVETRANA (TA) - ERCHIE (BR)

PROGETTO PER LA REALIZZAZIONE DI IMPIANTO PER LA PRODUZIONE DI ENERGIA ELETTRICA DA FONTI RINNOVABILI, NONCHE' OPERE CONNESSE ED INFRASTRUTTURE, DI POTENZA NOMINALE PARI A 36 MW ALIMENTATO DA FONTE EOLICA, CON ANNESSO SISTEMA DI ACCUMULO INTEGRATO DI POTENZA PARI A 24 MW, PER UNA POTENZA IN IMMISSIONE PARI A 60MW DENOMINATO IMPIANTO "NEXT2"

P R O G E T T O

PARCO EOLICO "NEXT2"

Codice Regionale AU: CYS3TR6

Tav.:	Titolo:
SFA_49b-7	INQUADRAMENTO SU PTCP Brindisi Struttura insediativa a livello sovracomunale

Scala:	Formato Stampa:	Codice Identificatore Elaborato
1:30000	A0	CYS3TR6_NPDI2_ERC_49b-7_StudioFattibilitàAmbientale

Progettazione:

QMSOLAR s.r.l.
Via Guglielmo Marconi scala C n.166 - Cap 73023 MESAGNE (BR)
P.IVA 02683290742 - qmsolar.srl@pec.it
Amm.re unico Ing. Francesco Masilla

Gruppo di progettazione:
MSC Innovative Soluzione s.r.l.s - Via Miliziè 53 - 73100 LECCE (LE)
P.IVA 03030190754 - msc.innovativesolutions@gmail.com
Ing. Santo Masilla - Responsabile Progetto

Indagini Specialistiche :

Committente:

NPD Italia II s.r.l.
Galleria Passarella n.1 - Cap 20122 MILANO
P.IVA 11587560965 - email: npditaliaii@legalmail.it

Data Progetto:	Motivo:	Redatto:	Controllato:	Approvato:
15/08/2023	Prima versione	F.M.	S.M.	NPD Italia II srl