Particolare pavimentazione Sala Quadri MT

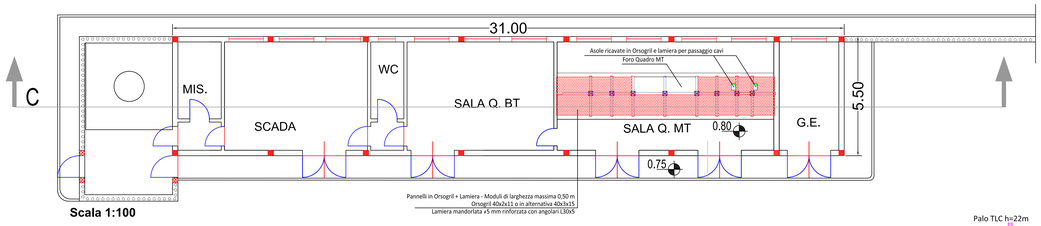

Scala 1:100

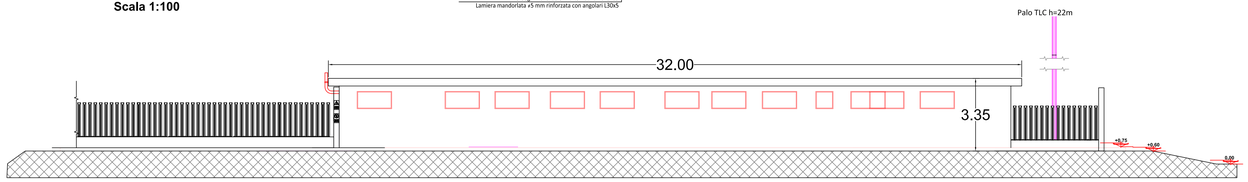

Vista B

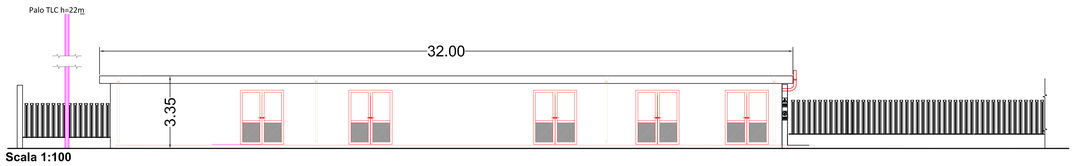

Scala 1:100

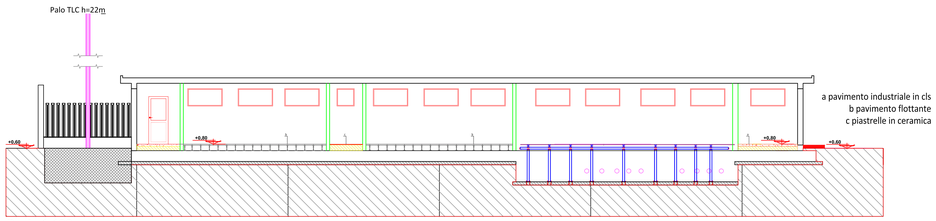

Sezione C-C

Scala 1:100

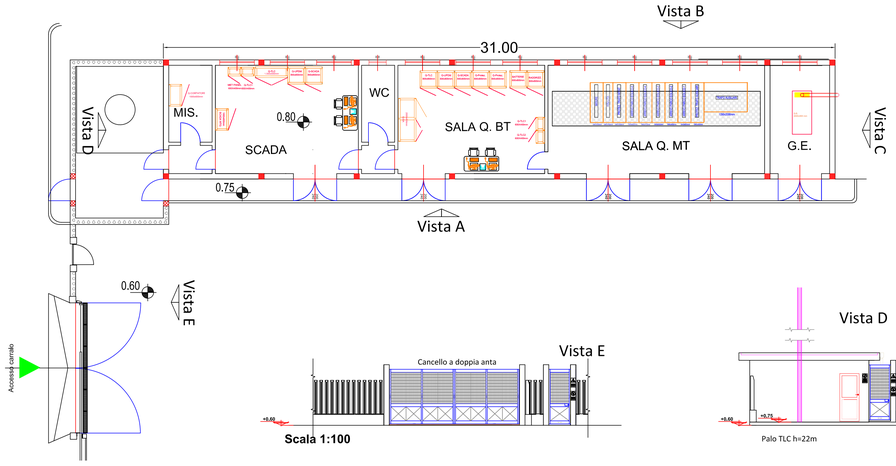

Scala 1:100

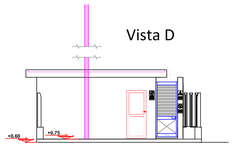

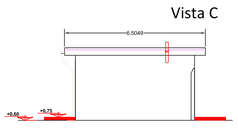

Scala 1:100

FABBRICATO COMANDO E SERVIZI - AREA SBARRE AT

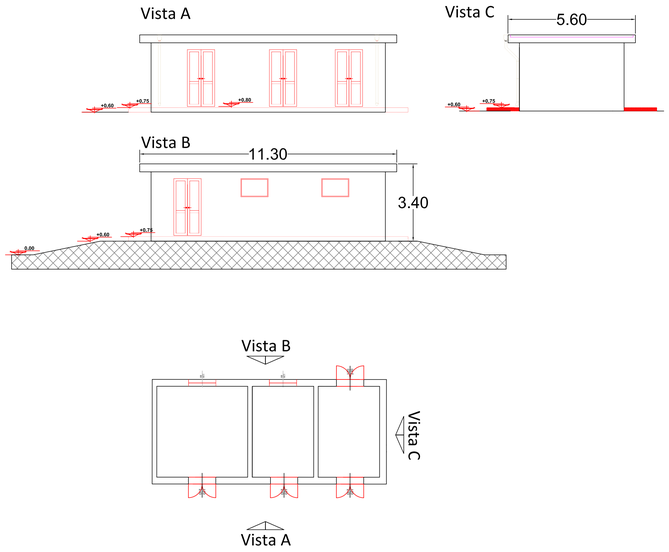

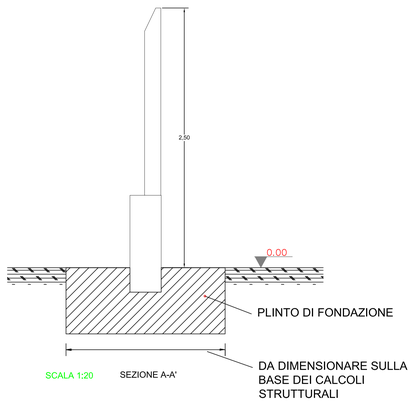

SCALA 1:20 SEZIONE A-A'

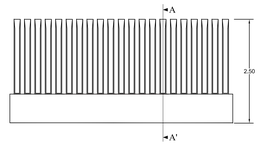

RECINZIONE PREFFABBRICATA - VISTA FRONTALE MODULI
SCALA 1:50

quote in m

Regione Puglia

COMUNE DI SAN PANCRAZIO SALENTINO(BR) - SALICE SALENTINO(LE)
AVETRANA(TA) - ERCHIE(BR)

PROGETTO PER LA REALIZZAZIONE DI IMPIANTO PER LA PRODUZIONE DI ENERGIA ELETTRICA DA FONTI RINNOVABILI, NONCHE' OPERE CONNESSE ED INFRASTRUTTURE, DI POTENZA NOMINALE PARI A 36 MW ALIMENTATO DA FONTE EOLICA, CON ANNESSO SISTEMA DI ACCUMULO INTEGRATO DI POTENZA PARI A 24 MW, PER UNA POTENZA IN IMMISSIONE PARI A 60MW DENOMINATO IMPIANTO "NEXT2"

P R O G E T T O
PARCO EOLICO "NEXT2"
Codice Regionale AU: CY53TR6

Tav.:	Titolo:
4_21	SSE PIANTA SEZIONI E PROSPETTI PARTICOLARI

Scala:	Formato Stampa:	Codice Identificatore Elaborato
1:100	A0	CY53TR6_NPDI2_ERC_4_21_ElaboratoGrafico

Progettazione:

QMSOLAR s.r.l.
Via Guglielmo Marconi scala C n.166 - Cap 72023 MESAGNE (BR)
P.IVA 02683290742 - qmsolar.srls@pec.it
Amm.re unico Ing. Francesco Masilla

Gruppo di progettazione:
MSC Innovative Solutions s.r.l.s. - Via Militia 55 - 73100 LECCE (LE)
P.IVA 05030190754 - msc.innovativesolutions@gmail.com
Ing. Santo Masilla - Responsabile Progetto

Indagini Specialistiche :

Committente:

NPD Italia II s.r.l.
Galleria Passarella n.2 - Cap 20122 MILANO
P.IVA 11987560965 - email: npditaliaii@legalmail.it

Data Progetto	Motivo	Redatto:	Controllato:	Approvato:
15/09/2023	Prima versione	F.M.	S.M.	NPD Italia II srl