




Sezione A - A Prospetto A

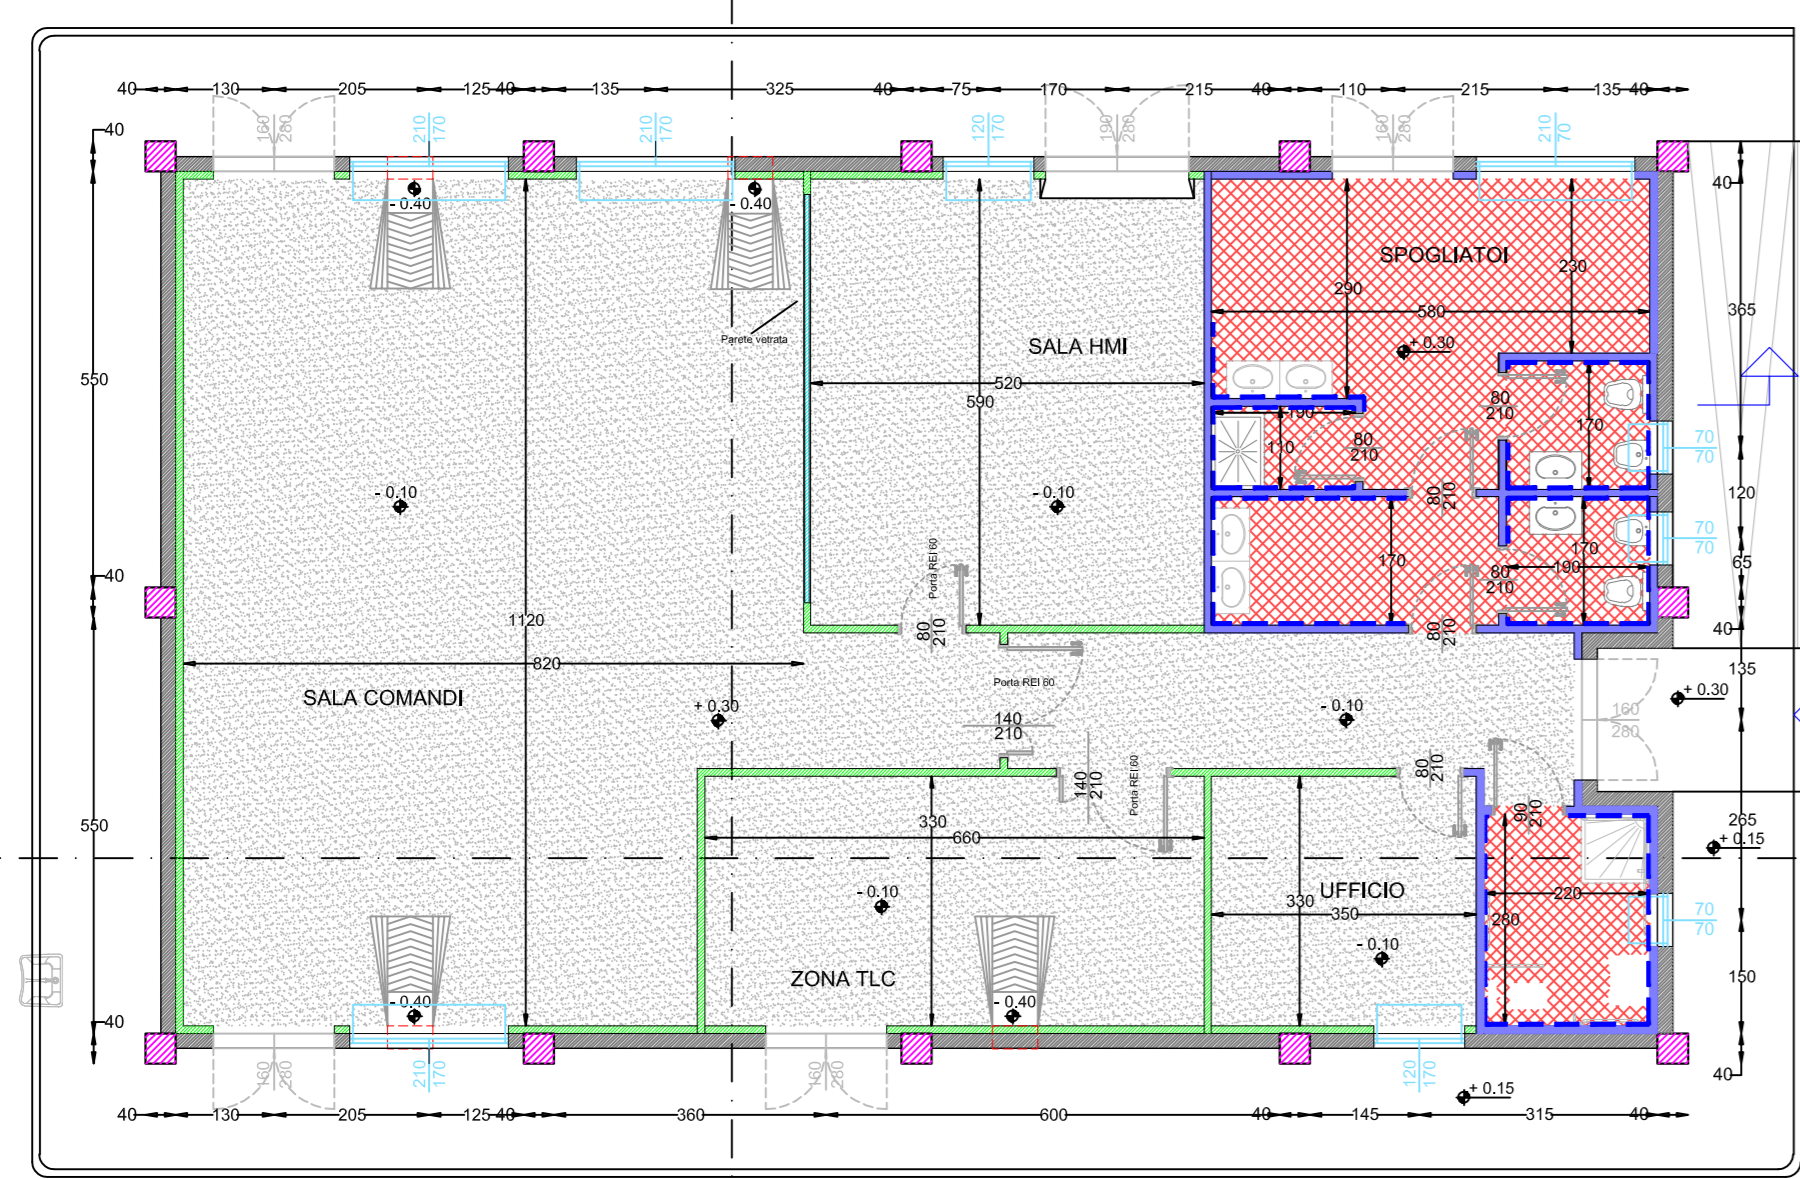


Prospetto B

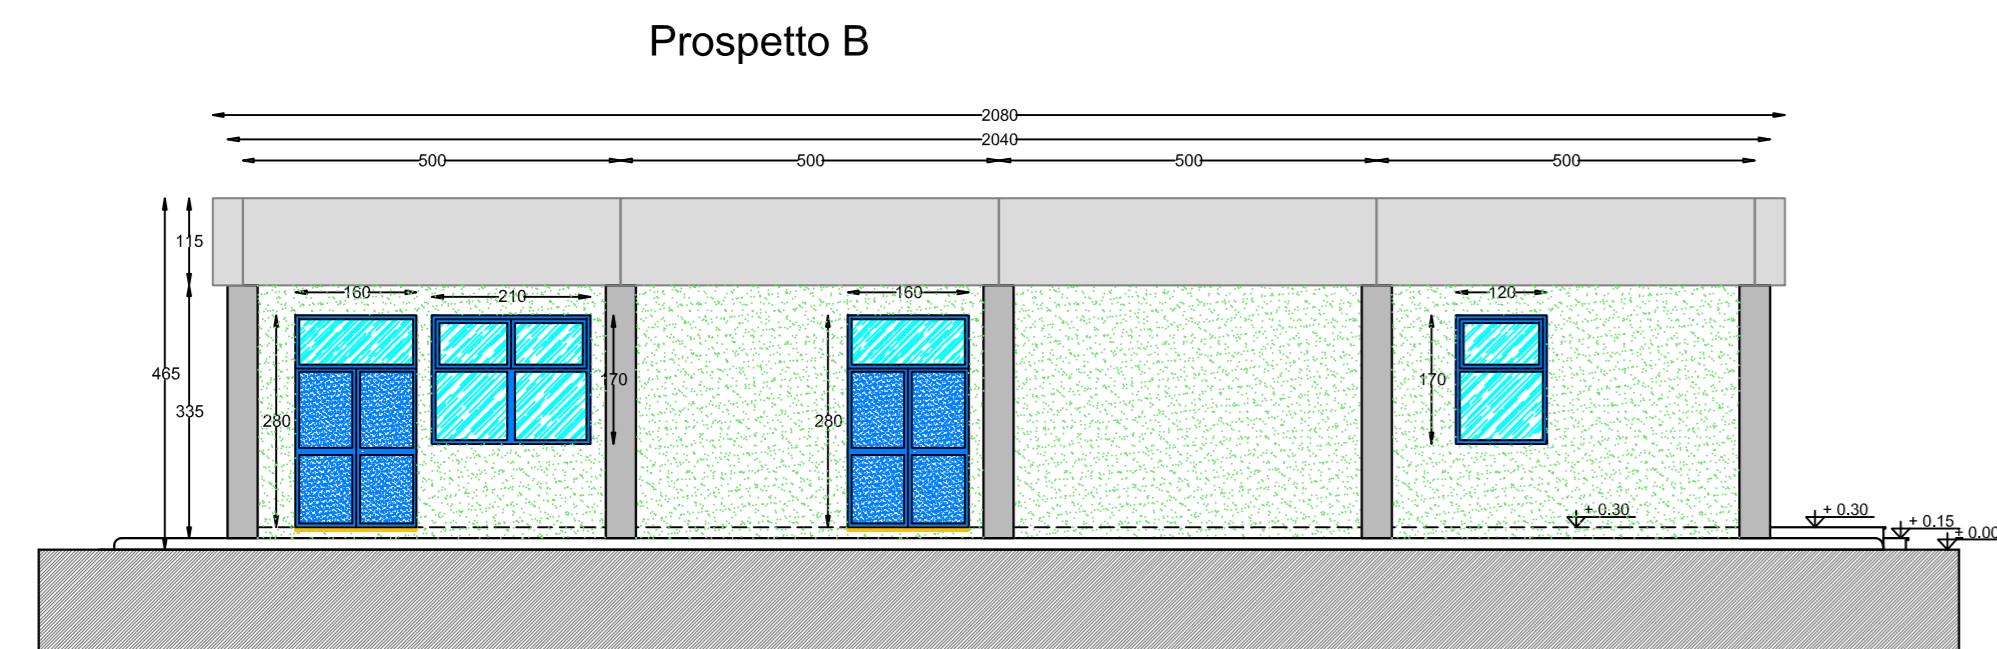


Prospetto A

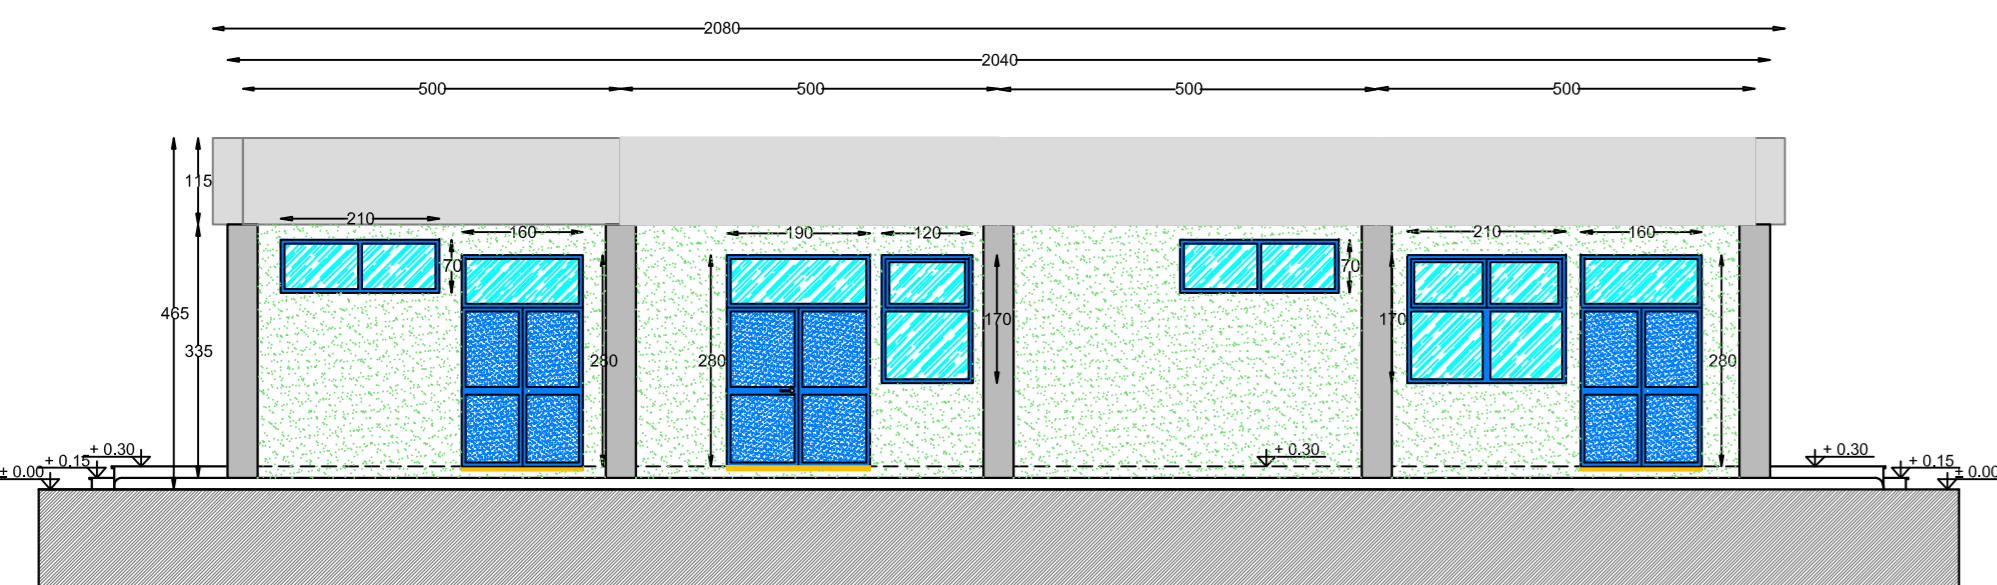


Prospetto C

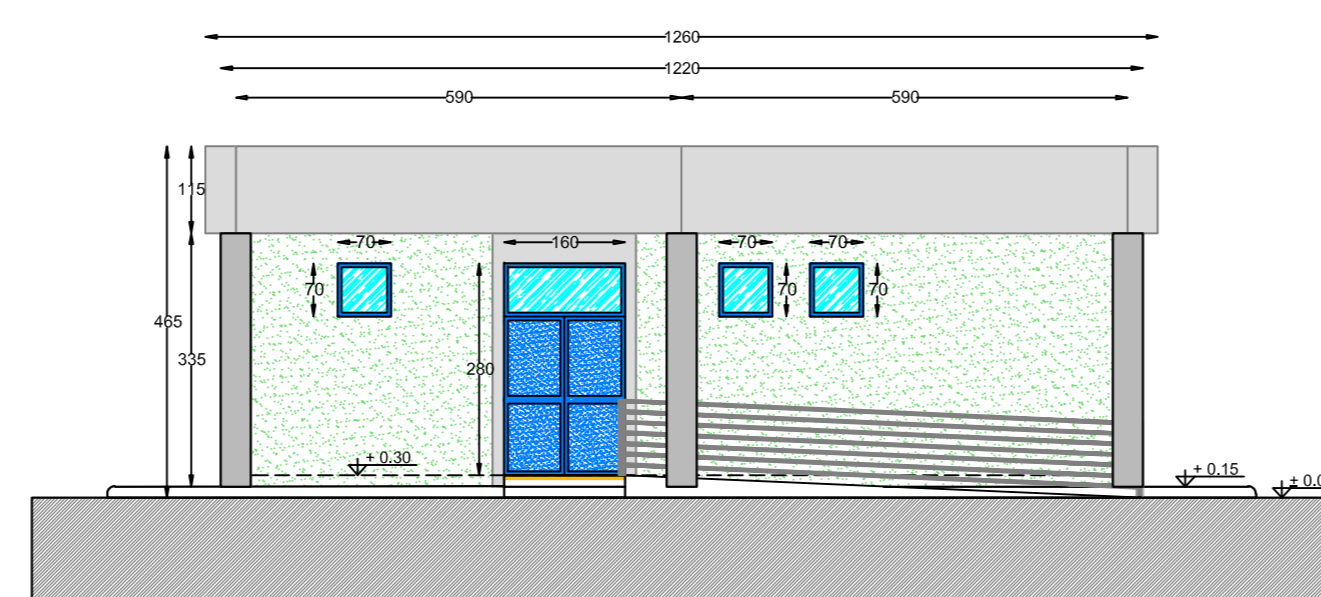


Prospetto D

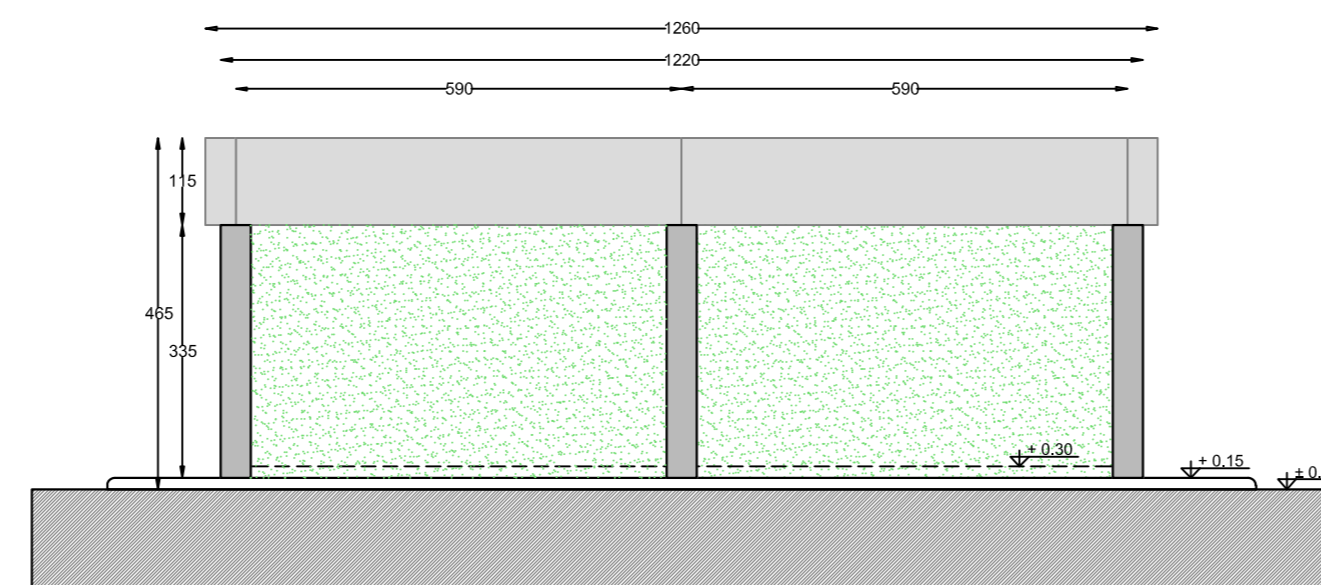

Sezione B - B

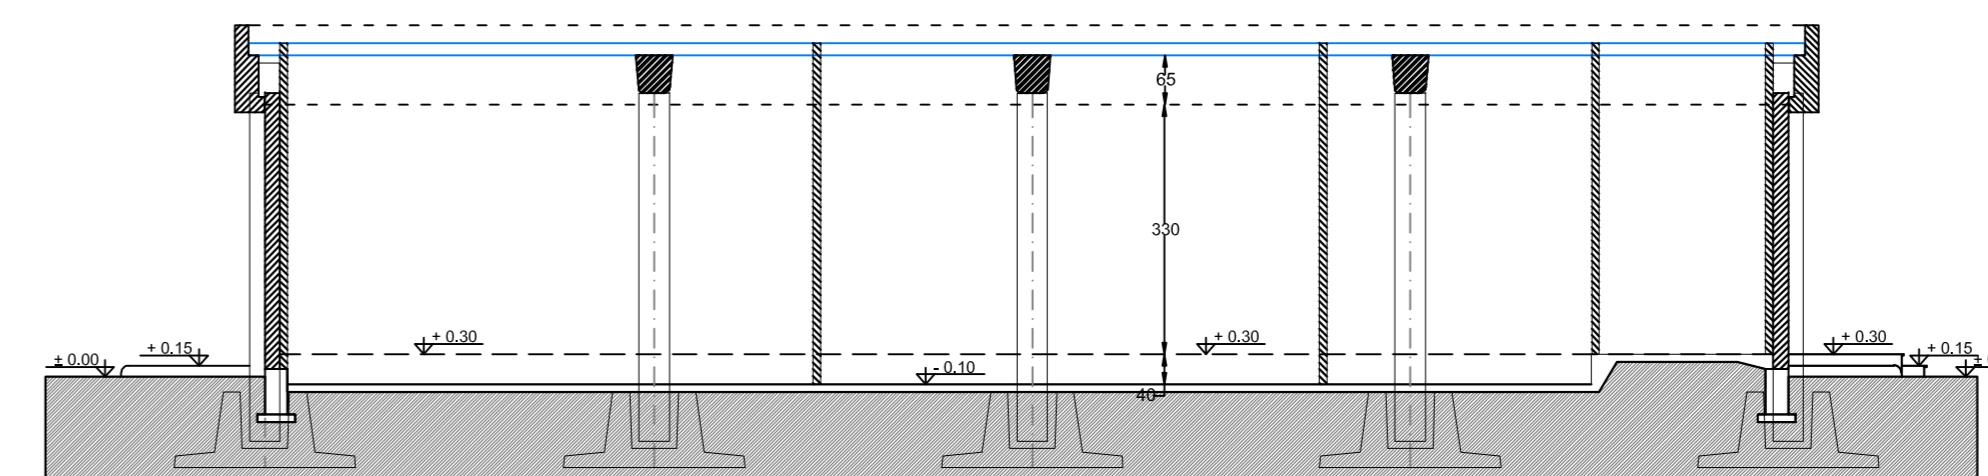

Sezione A - A

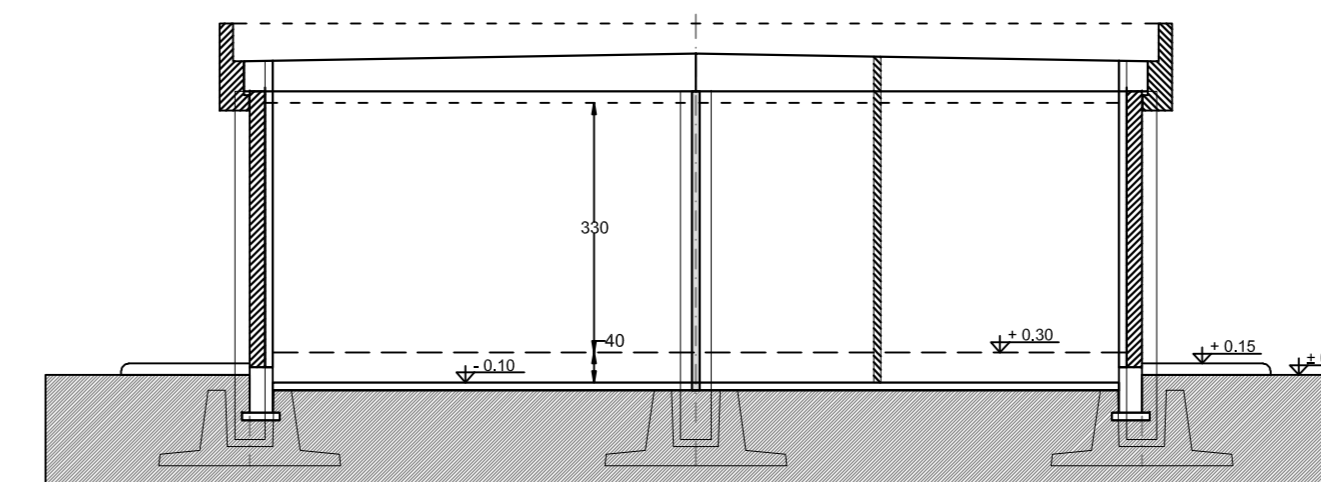

LEGENDA PIANTA	
	PANNELLO DI TAMPONAMENTO PREFABBRICATO
	PILASTRI
	PARETI E CONTROPARETI IN CARTONGESSO CON IDROCLAUSTRA
	PARETI IN CARTONGESSO REI 60
	PARETI IN CARTONGESSO REI 120
	PARETE VETRATA TRA SALA CONTROLLO E SALA COMANDI
	RIVESTIMENTO CON PIASTRELLA STESSA TIPOLOGIA PAVIMENTO
	PAVIMENTAZIONE CON PIASTRELLA IN GRES BATTISCOPA A MEZZA PIASTRELLA DELLA STESSA TIPOLOGIA
	PAVIMENTO INDUSTRIALE GRIGIO CON TRATTAMENTO ANTIPOLVERE
	SCARCHI ACQUE PIOVANE
	QUOTE SUI PROSPETTI
	QUOTE IN PIANTA
	FINESTRE
	PORTE ESTERNE
	PORTE INTERNE REI 60
	PORTE INTERNE
	PORTE INTERNE REI 120

Regione Puglia
 COMUNE DI SAN PANCRAZIO SALENTINO(BR) - SALICE SALENTINO(LE)
 AVETRANA(TA) - ERCHIE(BR)

PROGETTO PER LA REALIZZAZIONE DI IMPIANTO PER LA PRODUZIONE DI ENERGIA ELETTRICA DA FONTI RINNOVABILI, NONCHE' OPERE CONNESSE ED INFRASTRUTTURE, DI POTENZA NOMINALE PARI A 36 MW ALIMENTATO DA FONTE EOLICA, CON ANNESSO SISTEMA DI ACCUMULO INTEGRATO DI POTENZA PARI A 24 MW, PER UNA POTENZA IN IMMISSIONE PARI A 60MW DENOMINATO IMPIANTO "NEXT2"

PROGETTO PARCO EOLICO "NEXT2"
 Codice Regionale AU: CY53TR6

Tav: **7_45**
 Titolo: **SE SATELLITE EDIFICIO COMANDI**

Scala: **1:200** Formato Stamp: **A0** Codice Identificativo Elaborato: **CY53TR6_NPD12_ERC_7_45_ElaboratoGrafico**

Progettazione: **QMSOLAR s.r.l.**
 Via Guglielmo Marconi, 10 - 00144 - Cap 00144 ROMA (RM)
 P.IVA 08812021001 - Numero Verde 800 00 00 00
 Amministratore: Francesco Marini

Completamento: **NPD Italia II s.r.l.**
 Viale Pasquale 2 - Cap 00122 ROMA (RM)
 P.IVA 1198750085 - email: npditalia@gmail.it

Gruppo di progettazione: **NSC Innovative Solutions s.r.l.** - Via Mibac 55 - 73100 LECCE (LE)
 P.IVA 0902100754 - email: nsconline@nsconline.com
 Ing. Carlo Rubino - Responsabile Progetto

Indagine Speditecniche:

Data Progetto	Autore	Redatto	Controllo	Approvato
15/05/2023	Primo versione	F.M.	S.M.	NPD Italia II s.r.l.