

**INTEGRALE RICOSTRUZIONE PARCHI EOLICI
"Volturara - Motta Montecorvino"**

**ADEGUAMENTO TECNICO IMPIANTO EOLICO MEDIANTE INTERVENTO DI REPOWERING
DELLE TORRI ESISTENTI E RIDUZIONE NUMERICA DEGLI AEROGENERATORI**




<p>VEGA sas LANDSCAPE ECOLOGY & URBAN PLANNING Via S. Maria, 10 - 71013 Lucera (FG) Tel. 0881.756251 Fax 0881.756252 E-Mail: info@vegasas.it</p>	<p>Arch. Antonio Demalo Via N. dell'Arti, 48 - 71121 Foggia (FG) Tel. 0881.756251 Fax 1784412324 E-Mail: at.demalo@gmail.com</p>
<p>dott. geol. Di Carlo Matteo Viale Virgilio, 30, 71038 Lucera (FG) Ordine dei Geologi di Puglia n. 75 Tel. Fax 0881 Cell. 335.530019 E-Mail: dicarlomatteo@hotmail.com</p>	<p>Arch. Denora Marianna Via Savona, 37022 Altamura (BN) Tel. Fax 086.9162455 Cell. 331560322 E-Mail: info@studiodiproggettazioneacustica.it</p>
<p>Dott. Forestale Luigi Lupo Via Mario Pagano 47 - 71121 Foggia E-Mail: luiglupo@libero.it</p>	<p>Studio di ingegneria Dott.ssa Ing. Antonella Laura Giordano Viale degli Avanzi, 73 - 71121 Foggia (FG) Tel. Fax 0881.070126 Cell. 335.530019 E-Mail: lauragiordano@gmail.com</p>
<p>STUDIO INGEGNERIA ELETTRICA MEZZANA dott. ing. Antonio Via T. Sola 128 71016 San Severo (FG) Tel. 0882.228072 Fax. 0882.243051 e-mail: info@studioelettica.net</p>	<p>Dott. Francesco Rossi Tel. 340.808198 E-Mail: daskucop@gmail.com</p>

Progetto di Integrale Ricostruzione di n. 1 impianto eolico composto da 8 aerogeneratori da 6,6 MW per una potenza complessiva di 52,8 MW nei Comuni di Volturara Appula - Motta Montecorvino ed opere di connessione nel comune di Volturara alle località "Coppa S. Pietro - Toppo Crocella" con smantellamento di n. 19 aerogeneratori di potenza in esercizio pari a 11,4 MW.

Nome Elenco:	VIA_02_86VTAD7.PPTRIDRO_PPTR - Struttura idrogeomorfologica	Foglio:	VIA_02_Vincoli ambientali e paesaggistici e studio di inserimento urbanistico
Descrizione Elenco:	Struttura idrogeomorfologica		
00	Ottobre 2023	Emissione per progetto definitivo	VEGA Arch. A. Demalo Edison Rinnovabili SpA
Rev.	Data	Oggetto della revisione	Elaborazione Verifica Approvazione
Scala:	1:10.000	B) Integrale Ricostruzione Volturara - Motta Montecorvino	
Formato:	Codice progetto AU 86VTAD7		

- Opere di progetto**
- WTG
 - Cavidotto
 - Ingombro d=155
 - Plinto
 - Piazzola
 - Strade
 - Stazione utente Edison
 - Stazione Elettrica
- Altre informazioni**
- Limiti comunali
- PPTR aggiornato alle DGR 968/2023**
- 6.1 - STRUTTURA IDRO-GEO-MORFOLOGICA**
- 6.1.1 Componenti geomorfologiche**
- Versanti
- 6.1.2 Componenti Idrologiche**
- Fiumi e torrenti, acque pubbliche
 - Sorgenti
 - Reticolo idrografico di connessione della R.E.R.
 - Vincolo idrogeologico

Key map Scala 1:75.000

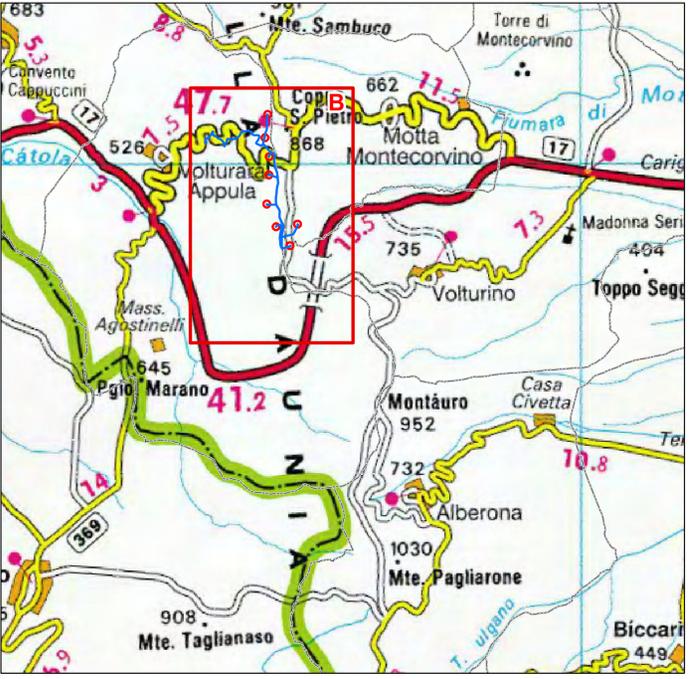

B - 86VTAD7 - Impianto Edison Volturara - Motta

