Firmato digitalmente da:
DEMAIO ANTONIO
Firmato il 02/12/2023 09:24
Seriale Certificato: 2703787
Valido dal 03/09/2023 al 03/09/2026
InfoCamere Qualified Electronic Signature CA

INTEGRALE RICOSTRUZIONE PARCHI EOLICI "Volturara - Motta Montecorvino"

ADEGUAMENTO TECNICO IMPIANTO EOLICO MEDIANTE INTERVENTO DI REPOWERING TORRI ESISTENTI E RIDUZIONE NUMERICA DEGLI AEROGENERATORI

EDISON Rinnovabili Spa
Viale Buonaparte, 31 - 20121 Milano

Progettazione Coordinamento	VEGA sas LANDSCAPE ECOLOGY & URBAN PLANNING Via Arti Grafiche, 49 - 71121 Foggia - tel. 0881.750251 - fax 1784412324 mail: info@studiovega.org - website: www.studiovega.org	Studi Ambientali e Paesaggistico	**Arch. Antonio Demaio** Via N. delli Carri, 48 - 71121 Foggia (FG) Tel. 0881.750251 | Fax 1784412324 E-Mail: silt.vega@gmail.com
Studio Geologico-Idrologico	**dott. geol. Di Carlo Matteo** Viale Virgilio, 30, 71038 Lucera (FG) Ordine dei Geologi di Puglia n.75 Tel./Fax 0881. | Cell. 335.5340316 E-Mail: dicarlomatteo@hotmail.com	Studio Acustico	**Arch. Denora Marianna** Via Savona, 3 70022 Altamura (BA) Tel./Fax 080.9162455 | Cell. 3315600322 E-Mail: info@studioprogettazioneacustica.it
Studi Naturalistici e Forestali	**Dott. Forestale Luigi Lupo** Via Mario Pagano 47 - 71121 Foggia E-Mail: luigilupo@libero.it	Studio Idraulico	**Studio di ingegneria Dott.sa Ing. Antonella Laura Giordano** Viale degli Aviatori, 73 - 71121 Foggia (FG) Tel./Fax 0881.070126 | Cell. [illegible] E-Mail: lauragiordano@gmail.com
Progettazione elettrica	**STUDIO INGEGNERIA ELETTRICA** MEZZINA dott. ing. Antonio Via T. Solis 128 | 71016 San Severo (FG) Tel. 0882.228072 | Fax. 0882.243651 e-mail: info@studiomezzina.net	Studio archeologico	**Dott. Francesco Rossi** Tel. 340.8085188 E-Mail: dasiuscoop@gmail.com

Opera — B — **Progetto di Integrale Ricostruzione di n. 1 impianto eolico composto da 8 aerogeneratori da 6,6 MW per una potenza complessiva di 52,8 MW nei Comuni di Volturara Appula - Motta Montecorvino ed opere di connessione nel comune di Volturara alle località "Coppa S.Pietro - Toppo Crocella" con smantellamento di n. 19 aerogeneratori di potenza in esercizio pari a 11,4 MW.**

Oggetto
Nome Elaborato: VIA_02_86VTAD7-PPTRCUL_PPTR – Struttura antropica e storico-culturale
Folder: VIA_02_Vincoli ambientali e paesaggistici e studio di inserimento urbanistico
Descrizione Elaborato: Struttura antropica e storico-culturale

Rev.	Data	Oggetto della revisione	Elaborazione	Verifica	Approvazione
00	Ottobre 2023	Emissione per progetto definitivo	VEGA	Arch. A. Demaio	Edison Rinnovabili SpA

Scala: 1:10.000
Formato:
B) Integrale Ricostruzione Volturara - Motta Montecorvino
Codice progetto AU: 86VTAD7

Opere di progetto

- WTG
- Cavidotto
- Ingombro d=155
- Plinto
- Piazzola
- Piazzola Temporanea
- Strade
- Stazione utente Edison
- Stazione Elettrica

Altre informazioni

- Limiti comunali

PPTR aggiornato alle DGR 968/2023

6.3 - STRUTTURA ANTROPICA E STORICO-CULTURALE

6.3.1 Componenti culturali e insediative

- Zone gravate da usi civici validate
- a - siti interessati da beni storico culturali
- b - aree appartenenti alla rete dei tratturi
- Rete tratturi
- Siti storico culturali

6.3.2 Componenti dei valori percettivi

- Strade a valenza paesaggistica (poligoni)
- Strade panoramiche
- Strade panoramiche (poligoni)
- Coni visuali

Key map Scala 1:75.000

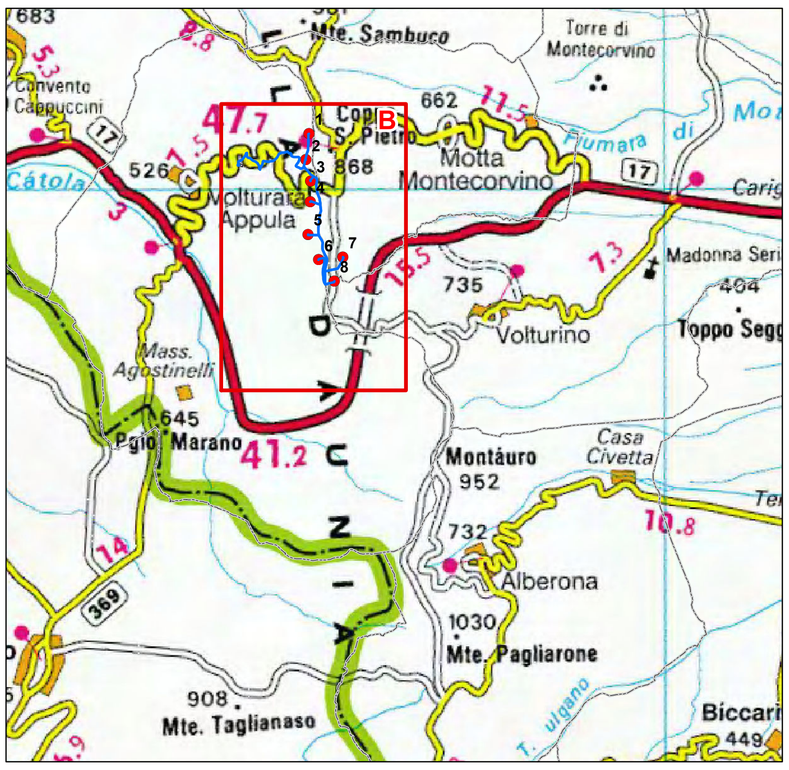
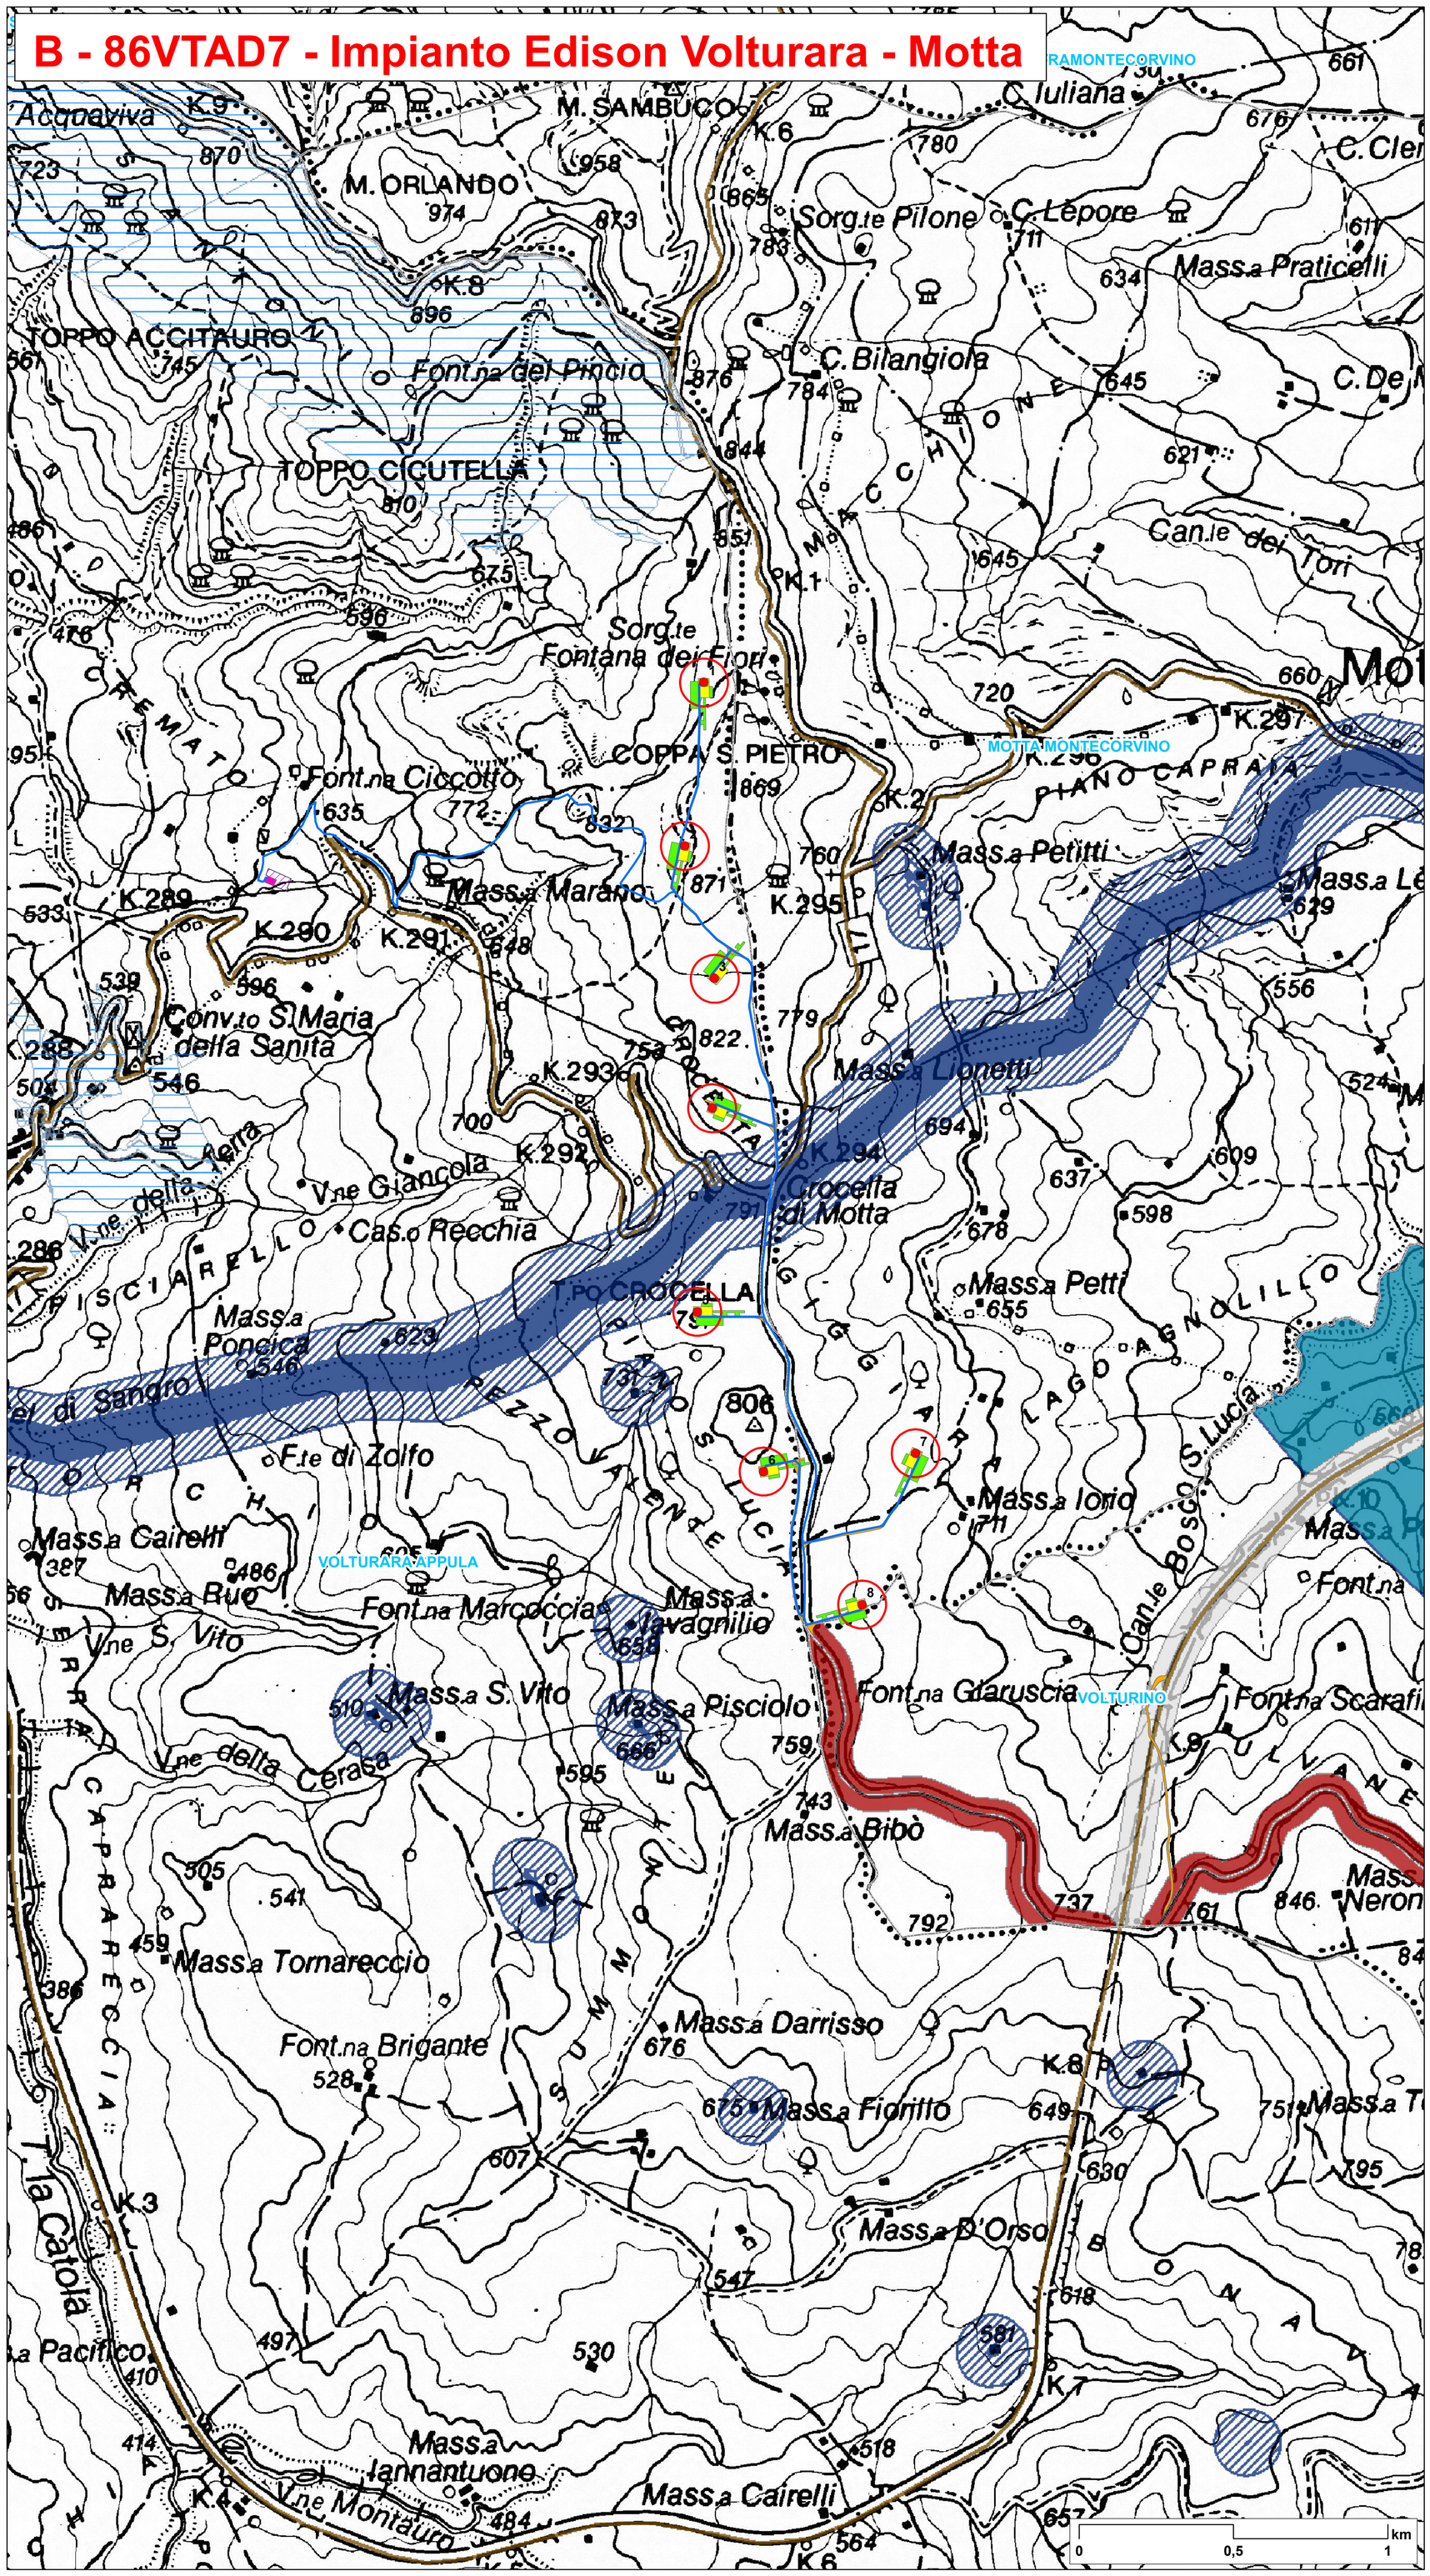
B - 86VTAD7 - Impianto Edison Volturara - Motta