# B - 86VTAD7 - Impianto Edison Volturara - Motta

Firmato digitalmente da:
DEMAIO ANTONIO
Firmato il 02/12/2023 09:25
Seriale Certificato: 2703787
Valido dal 03/09/2023 al 03/09/2026
InfoCamere Qualified Electronic Signature CA

**EGRALE RICOSTRUZIONE PARCHI EOLICI**
**"Volturara - Motta Montecorvino"**

***ADEG O TECNICO IMPIANTO EOLICO MEDIANTE INTERVENTO DI REPOWERING TORRI ESISTENTI E RIDUZIONE NUMERICA DEGLI AEROGENERATORI***

| | | | |
|---|---|---|---|
| Progettazione Coordinamento | VEGA sas LANDSCAPE ECOLOGY & URBAN PLANNING<br>Via delli Carri, 48 - 71121 Foggia - Tel. 0881.756251 - Fax 1784412324<br>mail: info@studiovega.org - website: www.studiovega.org | Studi Ambientali e Paesaggistici | **Arch. Antonio Demaio**<br>Via N. delli Carri, 48 - 71121 Foggia (FG)<br>Tel. 0881.756251 \| Fax 1784412324<br>E-Mail: sit.vega@gmail.com |
| Studio Geologico-Idrologico | **dott. geol. Di Carlo Matteo**<br>Viale Virgilio, 30, 71036 Lucera (FG)<br>Ordine dei Geologi di Puglia n.75<br>Tel./Fax 0881. \| Cell. 335.5340316<br>E-Mail: dicarlomatteo@hotmail.com | Studio Acustico | **Arch. Denora Marianna**<br>Via Savona, 3 70022 Altamura (BA)<br>Tel./Fax 080.9162455 \| Cell. 3315600322<br>E-Mail: info@studioprogettazioneacustica.it |
| Studi Naturalistici e Forestali | **Dott. Forestale Luigi Lupo**<br>Via Mario Pagano 47 - 71121 Foggia<br>E-Mail: luigilupo@libero.it | Studio Idraulico | **Studio di ingegneria Dott.sa Ing. Antonella Laura Giordano**<br>Viale degli Aviatori, 73 - 71121 Foggia (FG)<br>Tel./Fax 0881.070126 \| Cell. 3[illegible]<br>E-Mail: lauragiordano@gmail.com |
| Progettazione elettrica | **STUDIO INGEGNERIA ELETTRICA**<br>MEZZINA dott. ing. Antonio<br>Via T. Solis 128 \| 71016 San Severo (FG)<br>Tel. 0882.228072 \| Fax 0882.243651<br>e-mail: info@studiomezzina.net | Studio archeologico | **Dott. Francesco Rossi**<br>Tel. 340.8085188<br>E-Mail: dasiuscoop@gmail.com |

**Opera** — B — **Progetto di Integrale Ricostruzione di n. 1 impianto eolico composto da 8 aerogeneratori da 6,6 MW per una potenza complessiva di 52,8 MW nei Comuni di Volturara Appula - Motta Montecorvino ed opere di connessione nel comune di Volturara alle località "Coppa S.Pietro - Toppo Crocella" con smantellamento di n. 19 aerogeneratori di potenza in esercizio pari a 11,4 MW.**

**Oggetto**
Nome Elaborato: VIA_02_86VTAD7-PTTZPS_PTA-Puglia Zone di protezione speciale idrogeologica
Folder: VIA_02_Vincoli ambientali e paesaggistici e studio di inserimento urbanistico
Descrizione Elaborato: PTA Puglia - Zone di protezione speciale idrogeologica

| Rev. | Data | Oggetto della revisione | Elaborazione | Verifica | Approvazione |
|---|---|---|---|---|---|
| 00 | Ottobre 2023 | Emissione per progetto definitivo | VEGA | Arch. A. Demaio | Edison Rinnovabili SpA |

Scala: 1:150.000
Formato:
B) Integrale Ricostruzione Volturara - Motta Montecorvino
Codice progetto AU [ 86VTAD7 ]

**Opere di progetto**
- WTG

**Altre informazioni**
- Area di interesse impianto B

**Zone di Protezione Speciale Idrogeologica**
- Tipo A
- Tipo B
- Tipo C
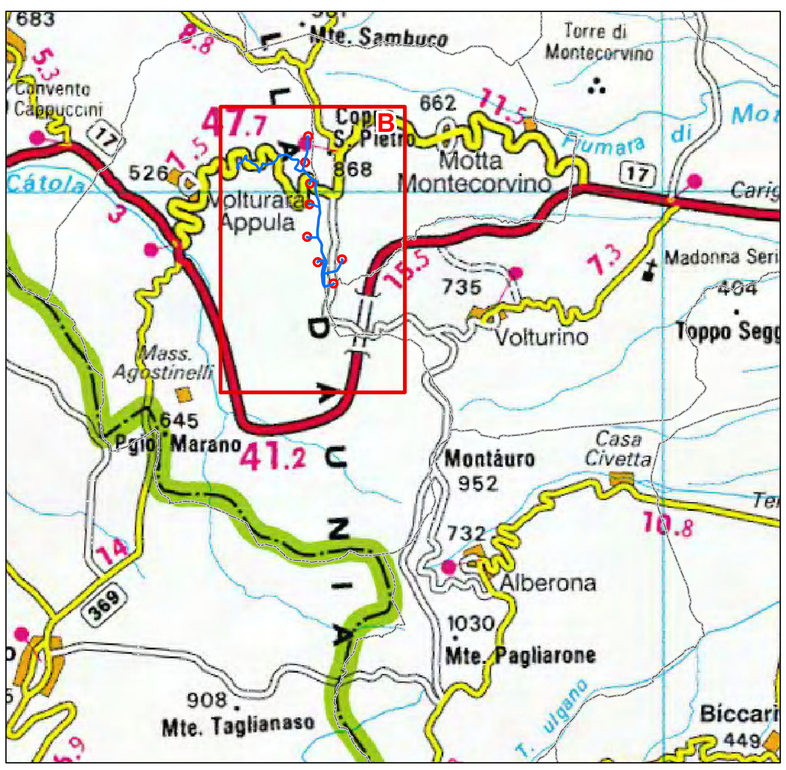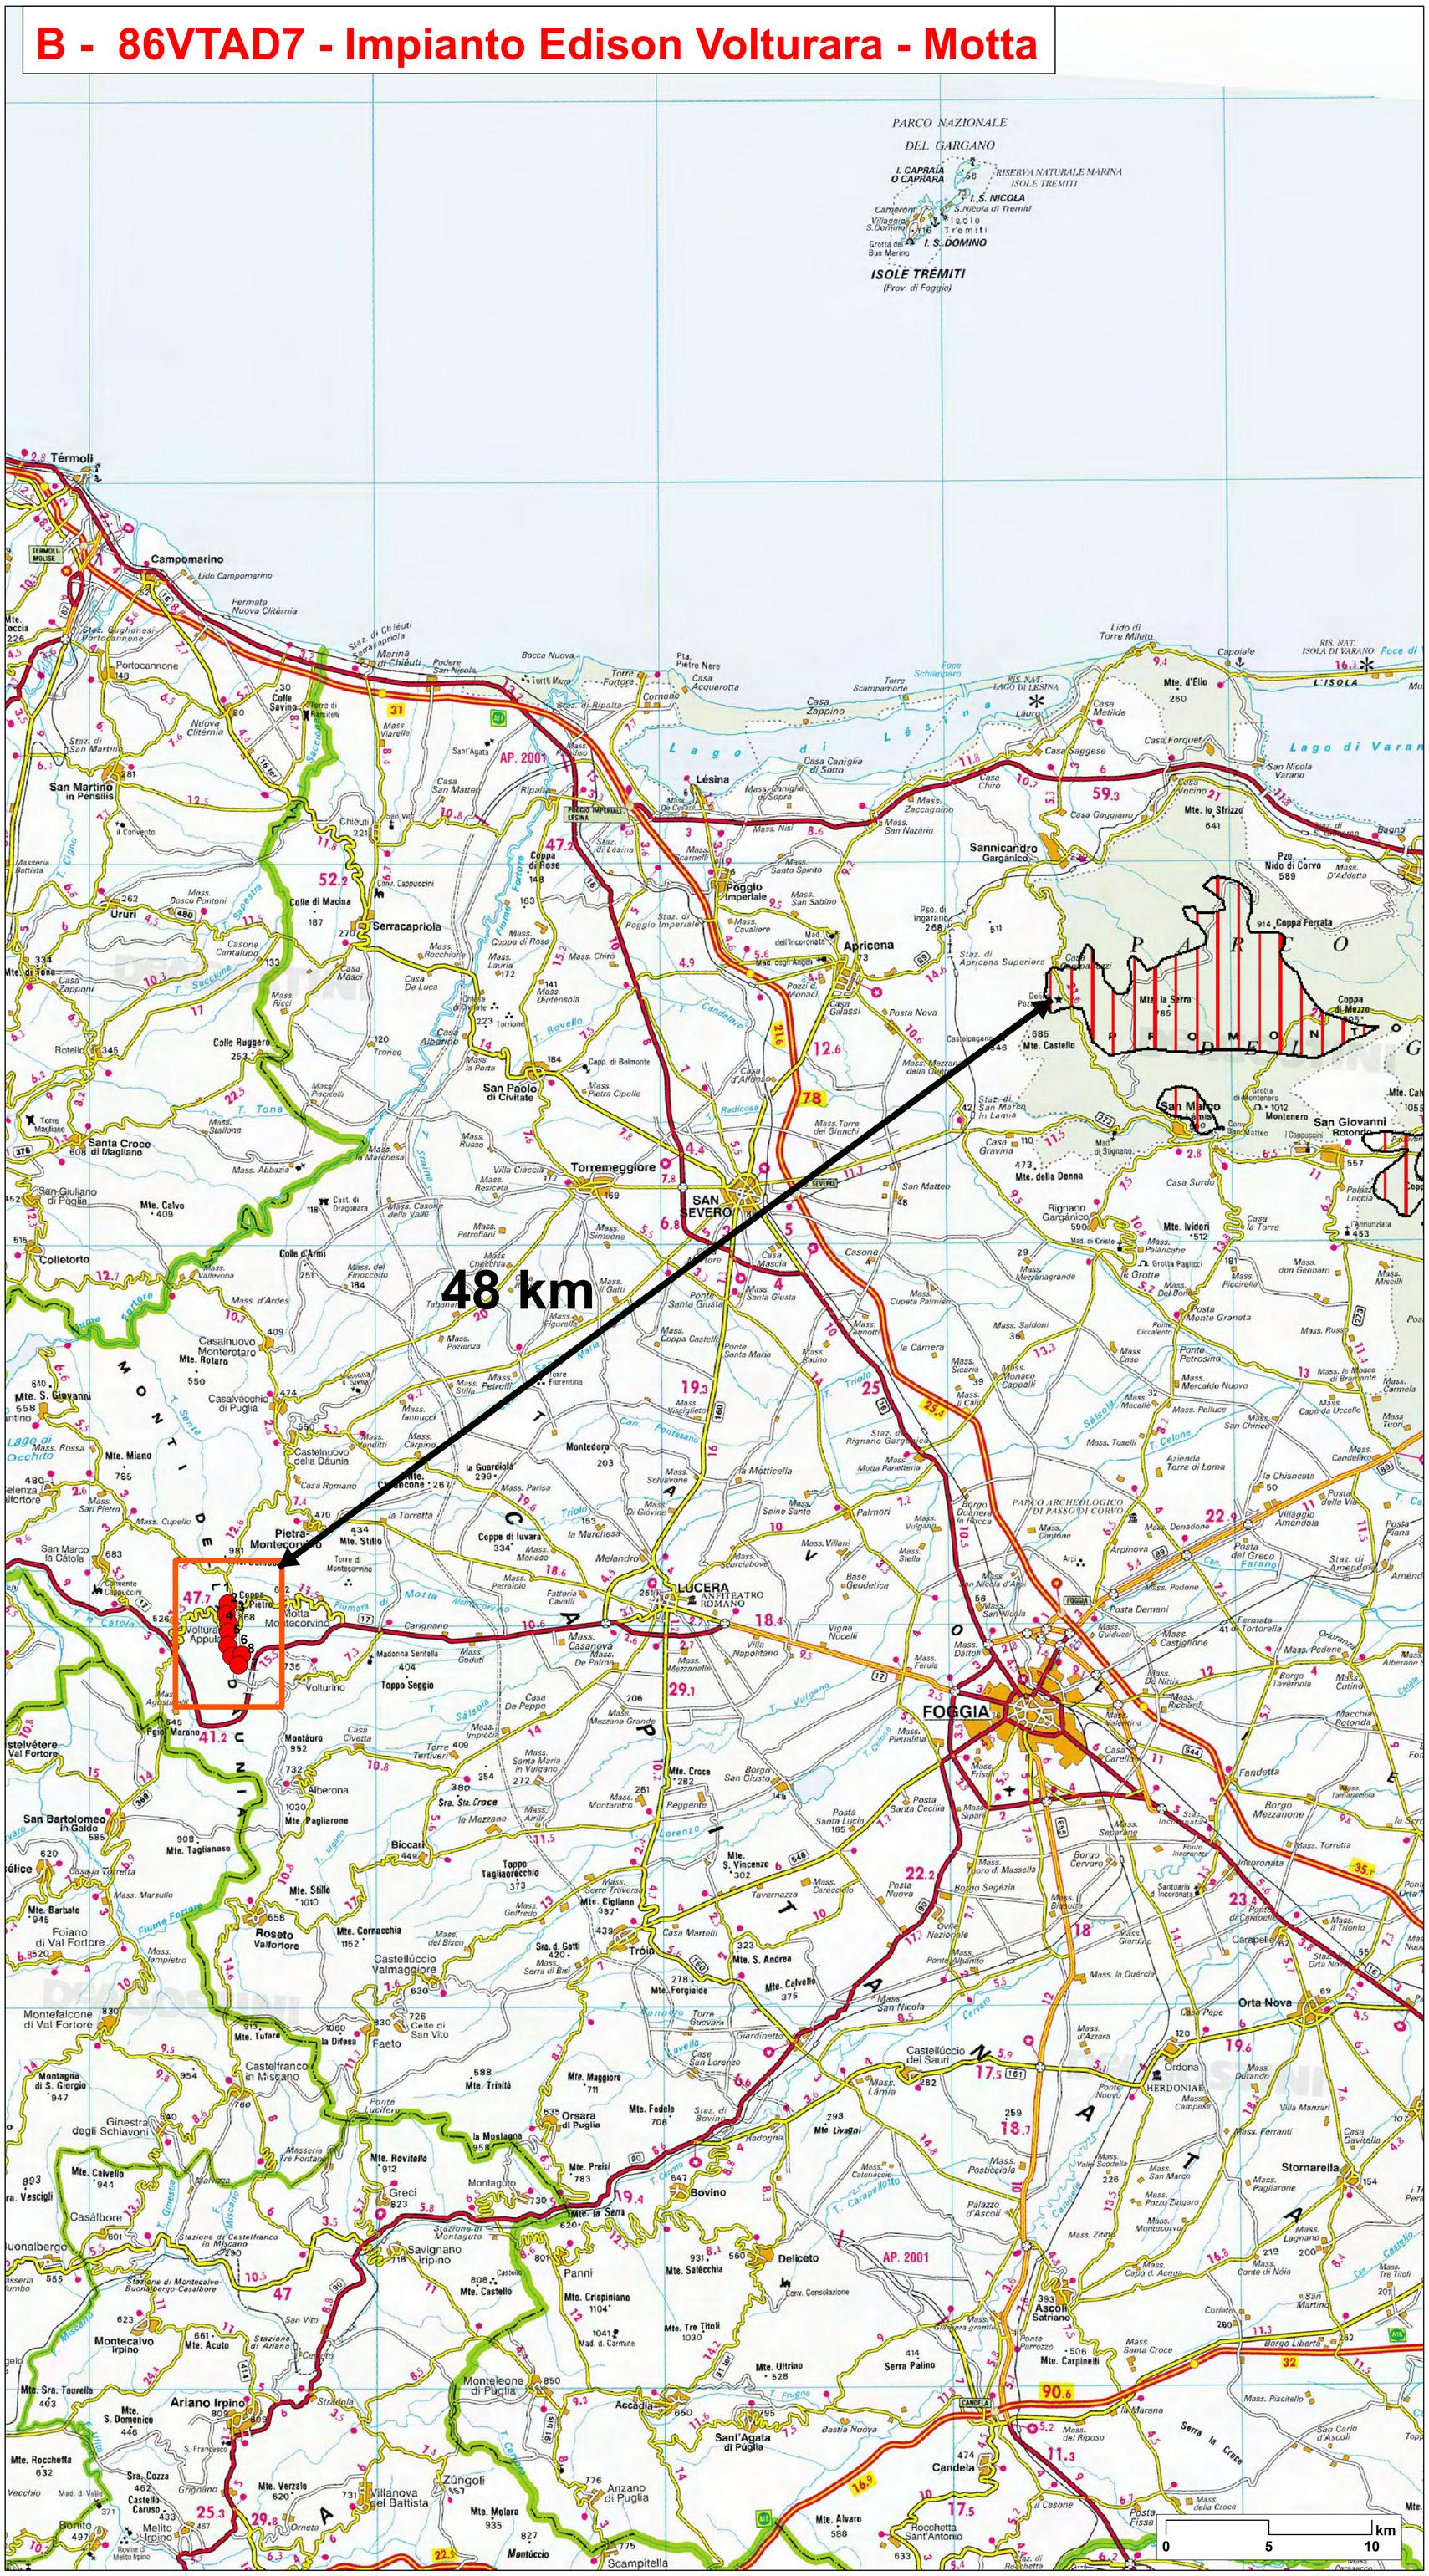
**Key map Scala 1:75.000**