Firmato digitalmente da:

B - 86VTAD7 - Impianto Edison Volturara - Motta

INTEGRALE RICOSTRUZIONE PARCHI EOLICI
"Volturara - Motta Montecorvino"

ADEGUAMENTO TECNICO IMPIANTO EOLICO MEDIANTE INTERVENTO DI REPOWERING AEROGENERATORI ESISTENTI E RIDUZIONE NUMERICA DEGLI AEROGENERATORI

Progettazione Coordinamento	VEGA sas LANDSCAPE ECOLOGY & URBAN PLANNING Via Arti e Mestieri 15 - 71121 Foggia - Tel. 0881.756351 - Fax 1178441232 info@vegaengineering.it - website: www.vegaengineering.it	Studi Ambientali e Paesaggistico	**Arch. Antonio Demaio** Via N. dalli Cani, 46 - 71121 Foggia (FG) Tel. 0881.756351 | Fax 1178441232* E-Mail: sti.vega@gmail.com
Studio Geologico Geotecnico	**dott. geol. Di Carlo Matteo** Viale Virgilio, 30, 71036 Lucera (FG) Ordine dei Geologi di Puglia n.75 Tel./Fax 0881 | Cell. 338.5340316 E-Mail: dicarlomatteo@hotmail.com	Studio Acustico	**Arch. Denora Marianna** Via Savona, 3 70022 Altamura (BA) Tel./Fax 080.8160405 | Cell. 3315803322 E-Mail: info@studiopmgettaconeacustica.it
Studi Naturalistici e Forestali	**Dott. Forestale Luigi Lupo** Via Mario Pagano 47 - 71121 Foggia E-Mail: luiglupo@libero.it	Studio Idraulico	**Studio di ingegneria Dott.sa Ing. Antonella Laura Giordano** Viale degli Aviatori, 73 - 71121 Foggia Tel./Fax 0881.070126 | Cell. [illegible] E-Mail: laurapiantone@gmail.com C.F. GRDNLL[illegible]
Progettazione elettrica	**STUDIO INGEGNERIA ELETTRICA** MEZZINA dott. ing. Antonio Via T. Solis 129 | 71016 San Severo (FG) Tel. 0882.228072 | Fax. 0882.243651 e-mail: info@studiomezzina.net	Note paesaggistiche	**Dott. Francesco Rossi** Tel. 340.8085168 E-Mail: dseisuccoop@gmail.com

Opera: B — **Progetto di Integrale Ricostruzione di n. 1 impianto eolico composto da 8 aerogeneratori da 6,6 MW per una potenza complessiva di 52,8 MW nei Comuni di Volturara Appula - Motta Montecorvino ed opere di connessione nel comune di Volturara alle località "Coppa S.Pietro - Toppo Crocella" con smantellamento di n. 19 aerogeneratori di potenza in esercizio pari a 11,4 MW.**

Oggetto:
Nome Elaborato: VIA_02_86VTAD7-PAI_PAI-Appennino Meridionale
Codice: VIA_02_Vincoli ambientali e paesaggistici e studio di inserimento urbanistico
Descrizione Elaborato: PAI-Appennino Meridionale

Rev.	Data	Oggetto della revisione	Elaborazione	Verifica	Approvazione
00	Ottobre 2023	Emissione per progetto definitivo	VEGA	Arch. A. Demaio	Edison Rinnovabili SpA

Scala: 1:10.000 — B) Integrale Ricostruzione Volturara - Motta Montecorvino
Formato: — Codice progetto AU: 86VTAD7

Opere di progetto

- WTG
- Cavidotto
- Ingombro d=155
- Plinto
- Piazzola
- Strade
- Stazione utente Edison
- Stazione Elettrica

Altre informazioni

- Limiti ADB Puglia
- Limite Regione Campania
- Limiti comunali

Piano Assetto Idrogeologico - Puglia

PAI - Puglia Inondazione

- AP - Alta pericolosità da inondazione
- MP - Media pericolosità da inondazione
- BP - Bassa pericolosità da inondazione

PAI - Puglia Reticolo idrografico

- Reticolo idrografico del PAI

PAI - Puglia Frane

- PG1 - Bassa pericolosità di frana
- PG2 - Media pericolosità di frana
- PG3 - Alta pericolosità di frana

Piano Assetto Idrogeologico - Campania

Trigno, Biferno e minori, Saccione e Fortore

- Estremamente elevata
- Elevata
- Moderata

Piano Assetto Idrogeologico - Molise

Rischio da frana - Fortore

- P1 - Pericolosità moderata
- P2 - Pericolosità elevata
- P3 - Pericolosità estremamente elevata
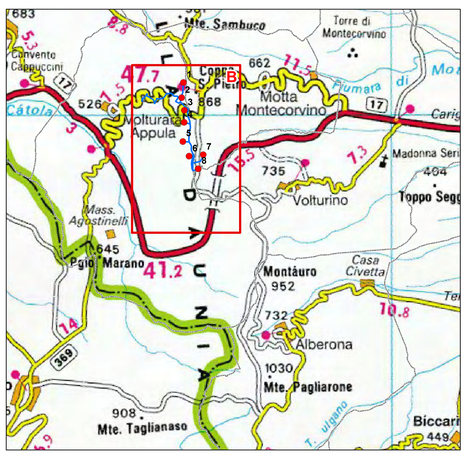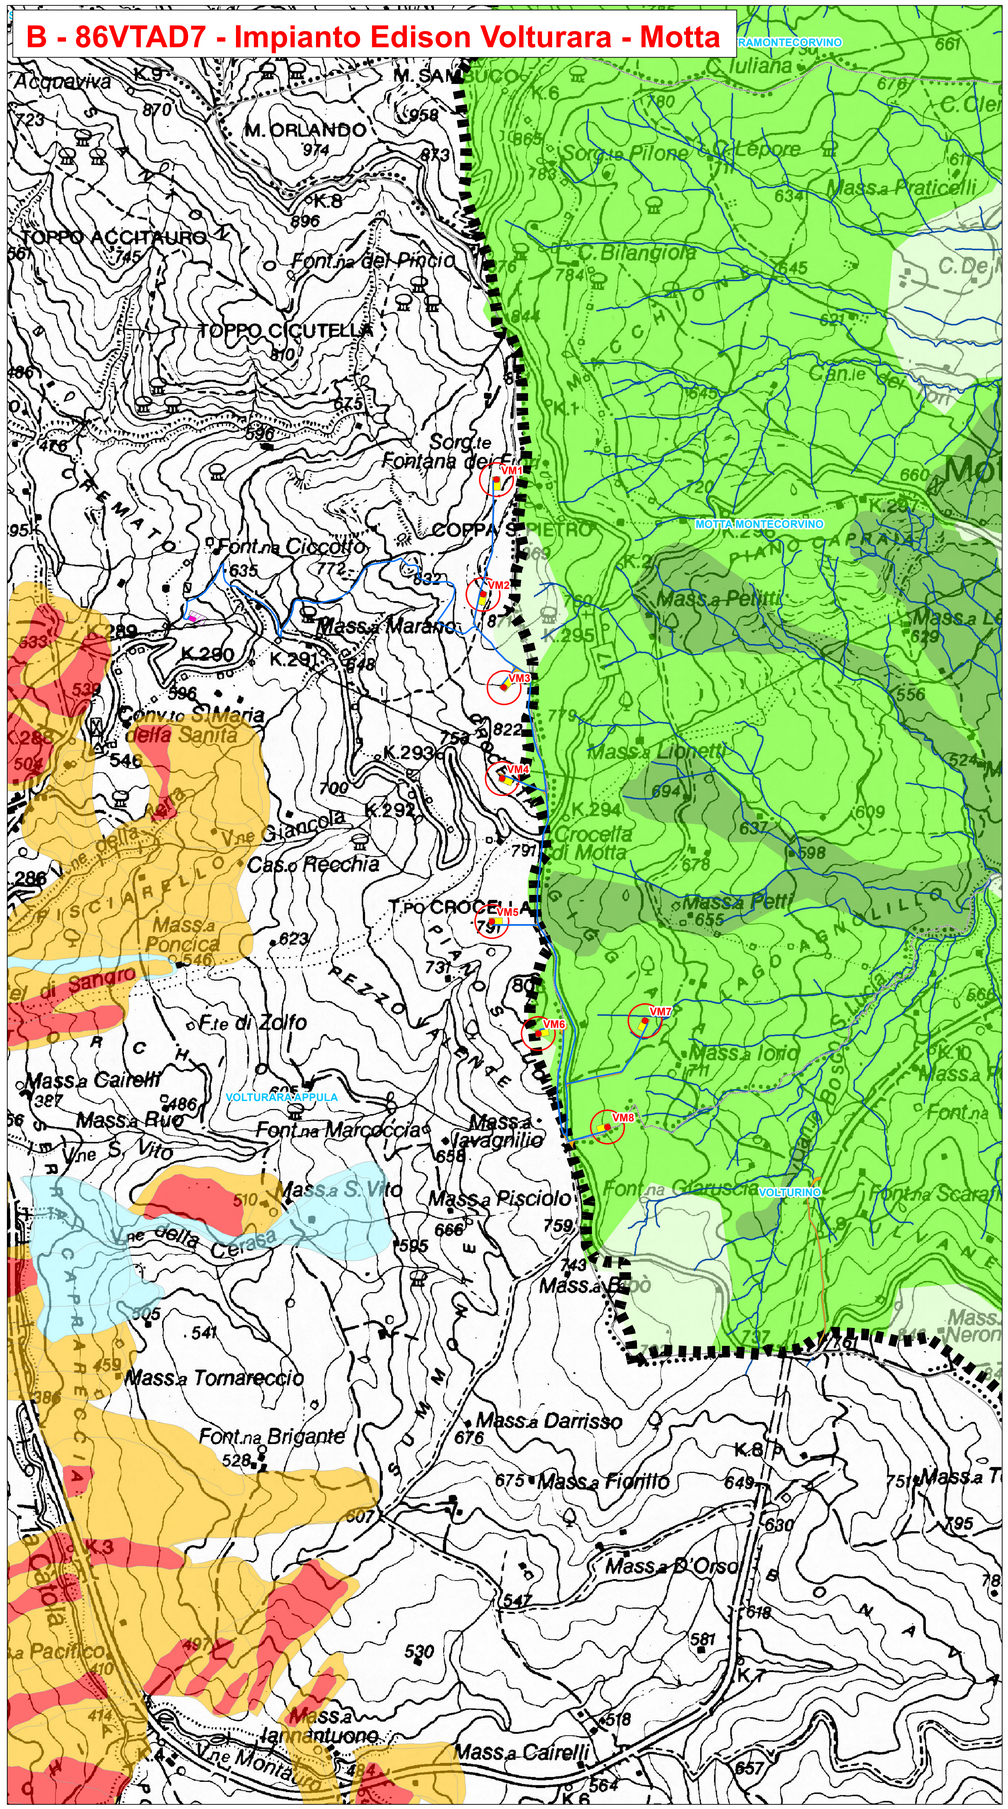
Key map Scala 1:75.000