Firmato digitalmente da:

Firmato il 03/12/2023 09:27

Seriale Certificato: 2703787

Valido dal 03/09/2023 al 03/09/2026

InfoCamere Qualified Electronic Signature CA

PROGETTO DEFINITIVO
INTEGRALE RICOSTRUZIONE PARCHI EOLICI "Volturara - Motta Montecorvino"

ADEGUAMENTO TECNICO IMPIANTO EOLICO MEDIANTE INTERVENTO DI REPOWERING AEROGENERATORI ESISTENTI E RIDUZIONE NUMERICA DEGLI AEROGENERATORI

Edison Rinnovabili Spa
Foro Bonaparte, 31 - 20121 Milano

Progettazione Coordinamento: VEGA sas LANDSCAPE ECOLOGY & URBAN PLANNING
Via delli Carri, 48 - 71121 Foggia - Tel. 0881.756151 - Fax 1784412324
mail: info@vegaforestali.org - website: www.studiovega.org

Studi Ambientali e Paesaggistico: Arch. Antonio Demaio
Via N. delli Carri, 48 - 71121 Foggia (FG)
Tel. 0881.756251 | Fax 1784412324
E-Mail: sit.vega@gmail.com

Studio Geologico-Idrologico: dott. geol. Di Carlo Matteo
Viale Virgilio, 30, 71036 Lucera (FG)
Ordine dei Geologi di Puglia n.75
Tel./Fax 0881. | Cell. 335.5340316
E-Mail: dicarlomatteo@hotmail.com

Studio Acustico: Arch. Denora Marianna
Via Savona, 3 70022 Altamura (BA)
Tel./Fax 080.9162455 | Cell. 3315600322
E-Mail: info@studioprogettazioneacustica.it

Studi Naturalistico e Forestali: Dott. Forestale Luigi Lupo
Via Mario Pagano 47 - 71121 Foggia
E-Mail: luigilupo@libero.it

Studio Idraulico: Studio di ingegneria Dott.sa Ing. Antonella Laura Giordano
Viale degli Aviatori, 73 - 71121 Foggia (FG)
Tel./Fax 0881.070126 | Cell.
E-Mail: lauragiordano@gmail.com

Progettazione elettrica: STUDIO INGEGNERIA ELETTRICA
MEZZINA dott. ing. Antonio
Via T. Solis 128 | 71016 San Severo (FG)
Tel. 0882.228072 | Fax 0882.243651
e-mail: info@studiomezzina.net

Studio archeologico: Dott. Francesco Rossi
Tel. 340.8085188
E-Mail: dasiusscoop@gmail.com

Opera — B — **Progetto di Integrale Ricostruzione di n. 1 impianto eolico composto da 8 aerogeneratori da 6,6 MW per una potenza complessiva di 52,8 MW nei Comuni di Volturara Appula - Motta Montecorvino ed opere di connessione nel comune di Volturara alle località "Coppa S.Pietro - Toppo Crocella" con smantellamento di n. 19 aerogeneratori di potenza in esercizio pari a 11,4 MW.**

Oggetto

Nome Elaborato: VIA_02_86VTAD7-PGRA_PGRA-Autorità Bacino Distrettuale Appennino Meridionale

Folder: VIA_02_Vincoli ambientali e paesaggistici e studio di inserimento urbanistico

Descrizione Elaborato: PGRA-Autorità Bacino Distrettuale Appennino Meridionale

Rev.	Data	Oggetto della revisione	Elaborazione	Verifica	Approvazione
00	Ottobre 2023	Emissione per progetto definitivo	VEGA	Arch. A. Demaio	Edison Rinnovabili SpA

Scala: 1:10.000

Formato:

B) Integrale Ricostruzione Volturara - Motta Montecorvino

Codice progetto AU: 86VTAD7

Opere di progetto

- WTG
- Cavidotto
- Ingombro d=155
- Plinto
- Piazzola
- Strade
- Stazione utente Edison
- Stazione Elettrica

Altre informazioni

- Limiti comunali

Piano Gestione del Rischio Alluvioni

- R1 - Moderato
- R2 - Medio
- R3 - Elevato
- R4 - Molto Elevato

Key map Scala 1:75.000

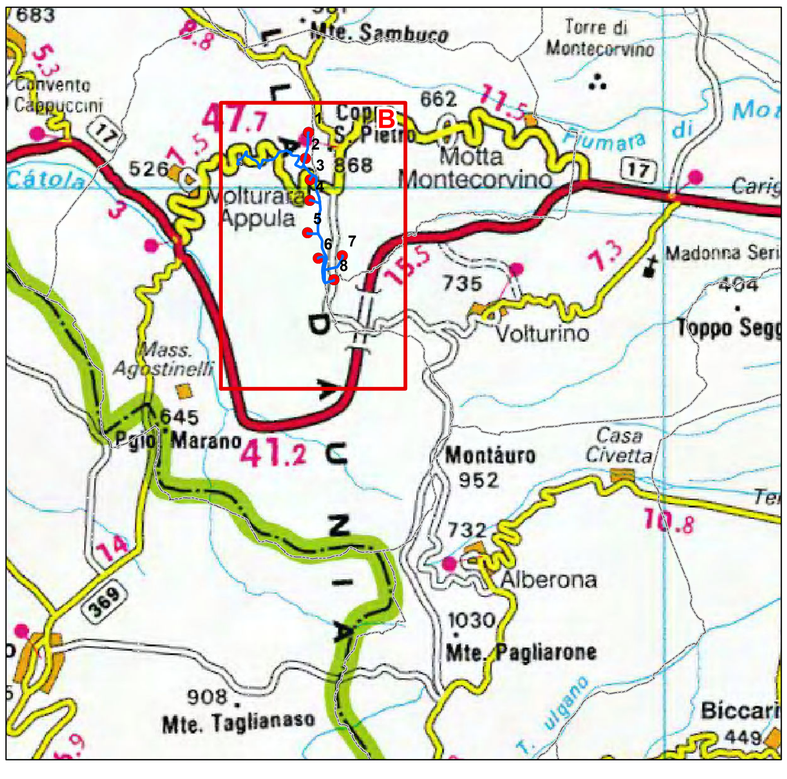

B - 86VTAD7 - Impianto Edison Volturara - Motta