INTEGRALE RICOSTRUZIONE PARCHI EOLICI
"Volturara - Motta Montecorvino"

ADEGUAMENTO TECNICO IMPIANTO EOLICO MEDIANTE INTERVENTO DI REPOWERING DELLE TORRI ESISTENTI E RIDUZIONE NUMERICA DEGLI AEROGENERATORI

Edison Rinnovabili Spa
Foro Buonaparte, 31 - 20121 Milano

Progettazione Coordinamento: **VEGA sas** LANDSCAPE ECOLOGY & URBAN PLANNING

Studi Ambientali e Paesaggistici: **Arch. Antonio Demaio**
Via N. delli Carri, 48 - 71121 Foggia (FG)
Tel. 0881.756251 | Fax 1784412324
E-Mail: sit.vega@gmail.com

Studio Geologico-Idrologico: **dott. geol. Di Carlo Matteo**
Viale Virgilio, 30 .71036 Lucera (FG)
Ordine dei Geologi di Puglia n.75
Tel./Fax .0881. | Cell. 335.5340316
E-Mail: dicarlomatteo@hotmail.com

Studio Acustico: **Arch. Denora Marianna**
Via Savona, 3 70022 Altamura (BA)
Tel./Fax 080 9162455 | Cell. 3315600322
E-Mail: info@studiogprogettazioneacustica.it

Studi Naturalistici e Forestali: **Dott. Forestale Luigi Lupo**
Via Mario Pagano 47 - 71121 Foggia
E-Mail: luiglilupo@libero.it

Studio Idraulico: **Studio di ingegneria Dott.sa Ing. Antonella Anna Giordano**
Viale degli Aviatori, 73 - 71121 Foggia
Tel./Fax 0881.070126 | Cell. 3
E-Mail: lauragiordano@gmail.com

Progettazione elettrica: **STUDIO INGEGNERIA ELETTRICA**
MEZZINA dott. ing. Antonio
Via T. Solis 128 | 71016 San Severo (FG)
Tel. 0882.228072 | Fax. 0882.243651
e-mail: info@studiomezzina.net

Studio archeologico: **Dott. Francesco Rossi**
Tel. 340.8085188
E-Mail: dasiuscoop@gmail.com

Opera: **B** — **Progetto di Integrale Ricostruzione di n. 1 impianto eolico composto da 8 aerogeneratori da 6,6 MW per una potenza complessiva di 52,8 MW nei Comuni di Volturara Appula - Motta Montecorvino ed opere di connessione nel comune di Volturara alle località "Coppa S.Pietro - Toppo Crocella" con smantellamento di n. 19 aerogeneratori di potenza in esercizio pari a 11,4 MW.**

Oggetto:
Nome Elaborato: VIA_02_86VTAD7-WTGA_Particolari architettonici dell'aerogeneratore
Folder: VIA_02_Tavole progetto definitivo
Descrizione Elaborato: Particolari architettonici dell'aerogeneratore

Rev.	Data	Oggetto della revisione	Elaborazione	Verifica	Approvazione
00	Ottobre 2023	Emissione per progetto definitivo	VEGA	Arch. A. Demaio	Edison Rinnovabili SpA

Scala: B) Integrale Ricostruzione Volturara - Motta Montecorvino
Formato: Codice progetto AU: 86VTAD7

PIANTA AEROGENERATORE
SCALA 1:250

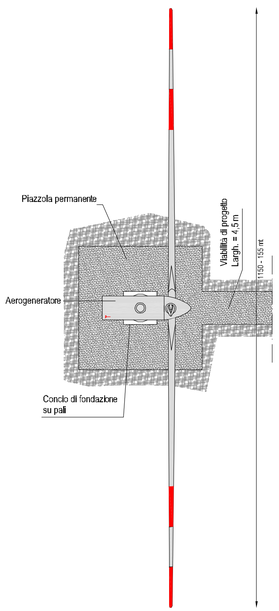

PROSPETTI AEROGENERATORE
SCALA 1:250

PROSPETTO FRONTALE

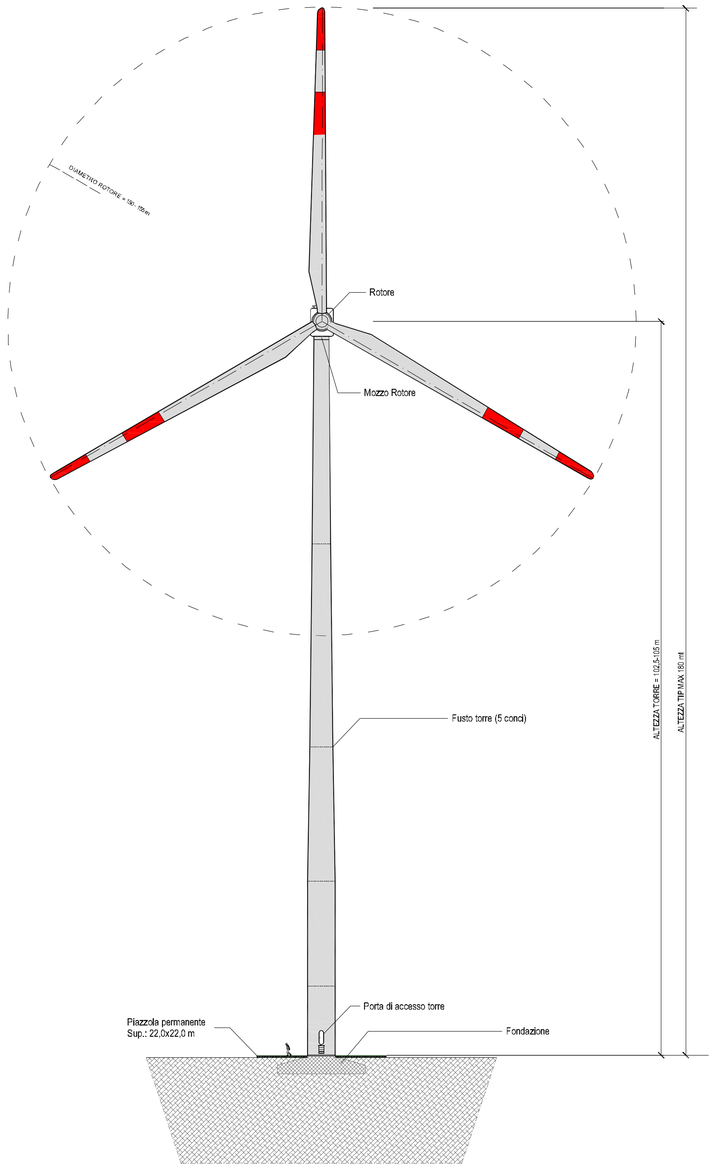

PROSPETTO POSTERIORE

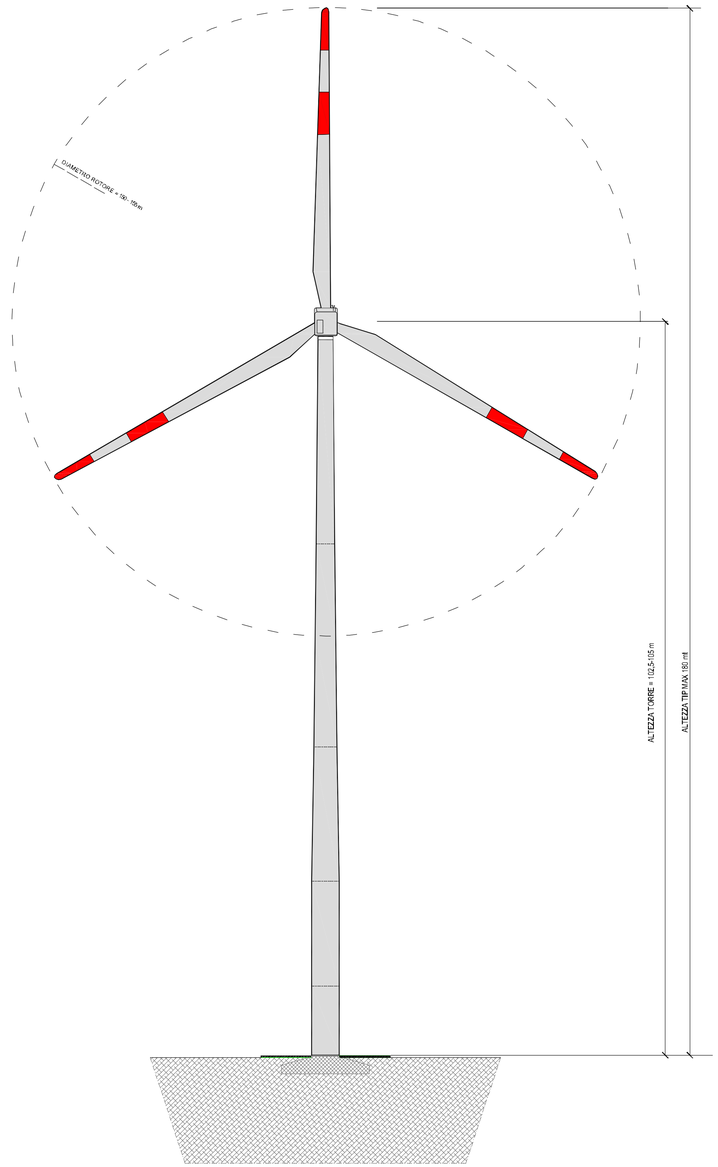
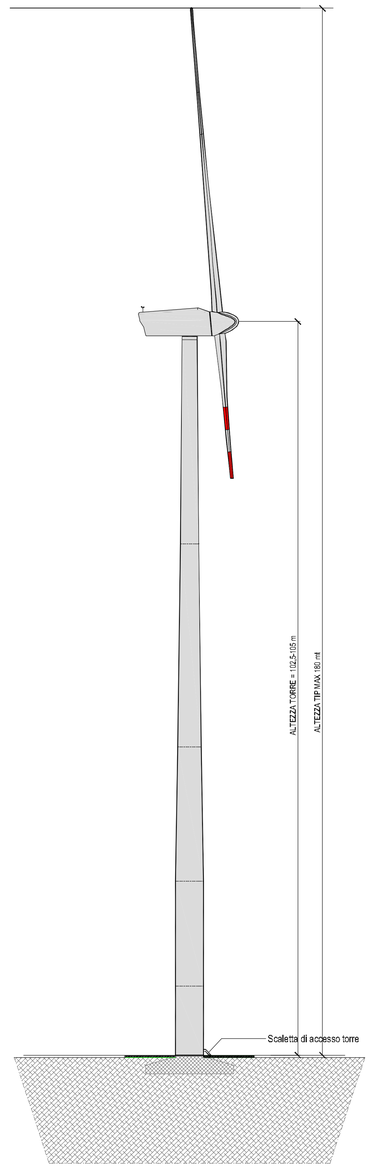
PROSPETTO LATERALE