**INTEGRALE RICOSTRUZIONE PARCHI EOLICI**
**"Volturara - Motta Montecorvino"**

***ADEGUAMENTO TECNICO IMPIANTO EOLICO MEDIANTE INTERVENTO DI REPOWERING DELLE TORRI ESISTENTI E RIDUZIONE NUMERICA DEGLI AEROGENERATORI***

Edison Rinnovabili Spa
Foro Buonaparte, 31 - 20121 Milano

Progettazione coordinata: VEGA
Arch. Antonio Demaio
Via N. Jommelli n. 14 - 71121 Foggia
Tel./Fax 0881.700251 / Fax 1784410224
E-Mail: sit.vega@gmail.com

Dott. Antonio Demaio
Via N. JOMMELLI n. 14 - 71121 FOGGIA
Data: 2023.10.05 09:43:00 +02'00'
Ordine degli Architetti P.P.C. della Provincia di FOGGIA
Sez. A n. 1121

Indagini geologiche: dott. geol. [illegible]
Viale Ingegnere [illegible] n. [illegible]
Ordine dei Geologi [illegible]
Tel./Fax [illegible]
E-Mail: [illegible]

Studio acustico: Arch. Denora Marianna
Via Senatore Lucio Flamini, 8 - 71121 Foggia
Tel./Fax 0881.638240 / Cell. 3479855400
E-Mail: info@studioprogettazionesecurtica.it
Iscrizione all'albo n. 2703787

Studi ambientali: [illegible] Luigi Lupo
Via [illegible] n. [illegible] - 71121 Foggia
Tel./Fax [illegible]
E-Mail: [illegible]

Studio tecnico: Studio di ingegneria
Dott.sa Ing. Antonella [illegible] Giordano
Viale dei Kennedy, 7 - 71121 Foggia
Tel./Fax 0881.638240 / Cell. 3479855400
E-Mail: laurogiordano@gmail.com
Iscrizione all'albo n. 2703 - 03/09/2026

Progettazione elettrica: STUDIO INGEGNERIA ELETTRICA
NEZZINA dott. ing. Antonio
Via S. Della 128/1 70010 San Severo (FG)
Tel. 0882.230073 / Fax 0882.243001
e-mail: info@studionezzina.net
Iscrizione all'albo n. 2703

Dott. Francesco Rossi
Via [illegible] n. [illegible]
Rilasciato da: Actalis Electronic Signature CA
E-Mail: dasisurvey@gmail.com

Opera: B

**Progetto di Integrale Ricostruzione di n. 1 impianto eolico composto da 8 aerogeneratori da 6,6 MW per una potenza complessiva di 52,8 MW nei Comuni di Volturara Appula - Motta Montecorvino ed opere di connessione nel comune di Volturara alle località "Coppa S.Pietro - Toppo Crocella" con smantellamento di n. 19 aerogeneratori di potenza in esercizio pari a 11,4 MW.**

Oggetto:
Nome Elaborato: VIA_02_86VTAD7-MONT_Schema della piazzola tipo in fase di cantiere ed esercizio
Scala:
Descrizione Elaborato: VIA_02_Tavole progetto definitivo
Schema della piazzola tipo in fase di cantiere ed esercizio

| Rev. | Data | Oggetto della revisione | Elaborazione | Verifica | Approvazione |
|---|---|---|---|---|---|
| 00 | Ottobre 2023 | Emissione per progetto definitivo | VEGA | Arch. A. Demaio | Edison Rinnovabili SpA |

Scala: 1:500
B) Integrale Ricostruzione Volturara - Motta Montecorvino
Formato:
Codice progetto AU: 86VTAD7

## A - Schema della piazzola tipo in fase di cantiere

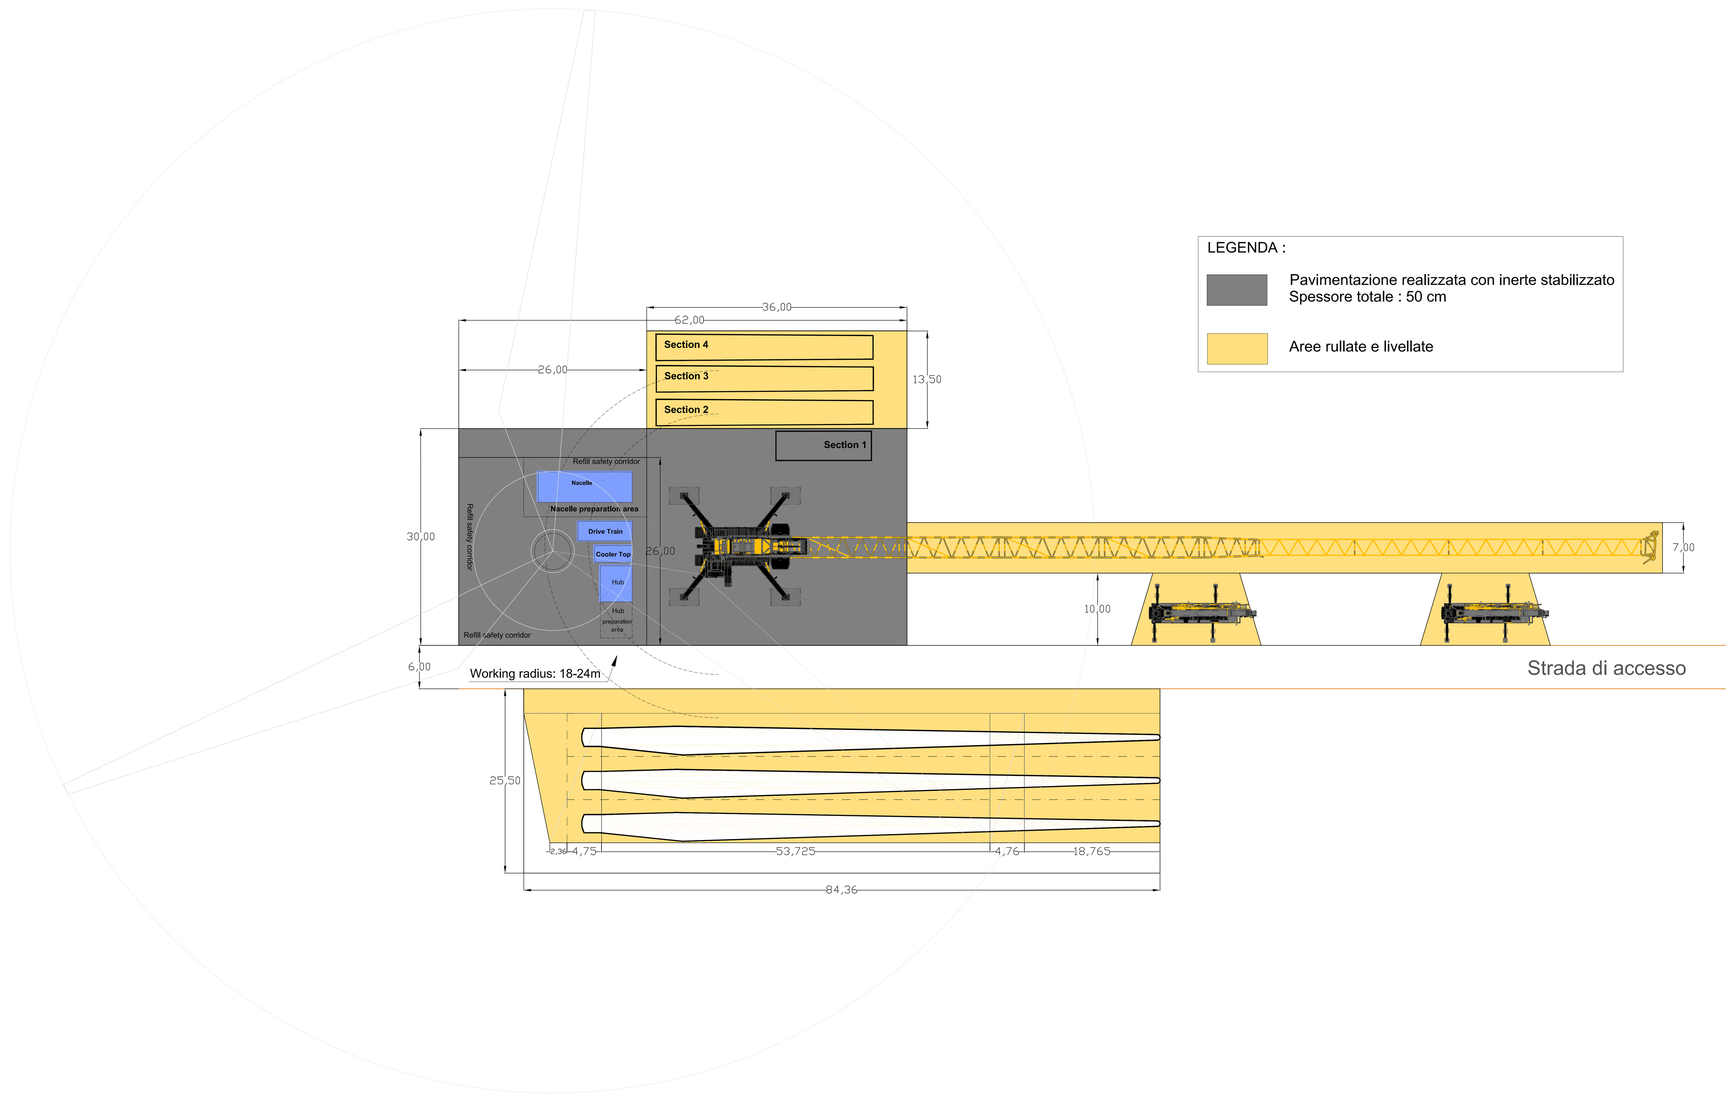

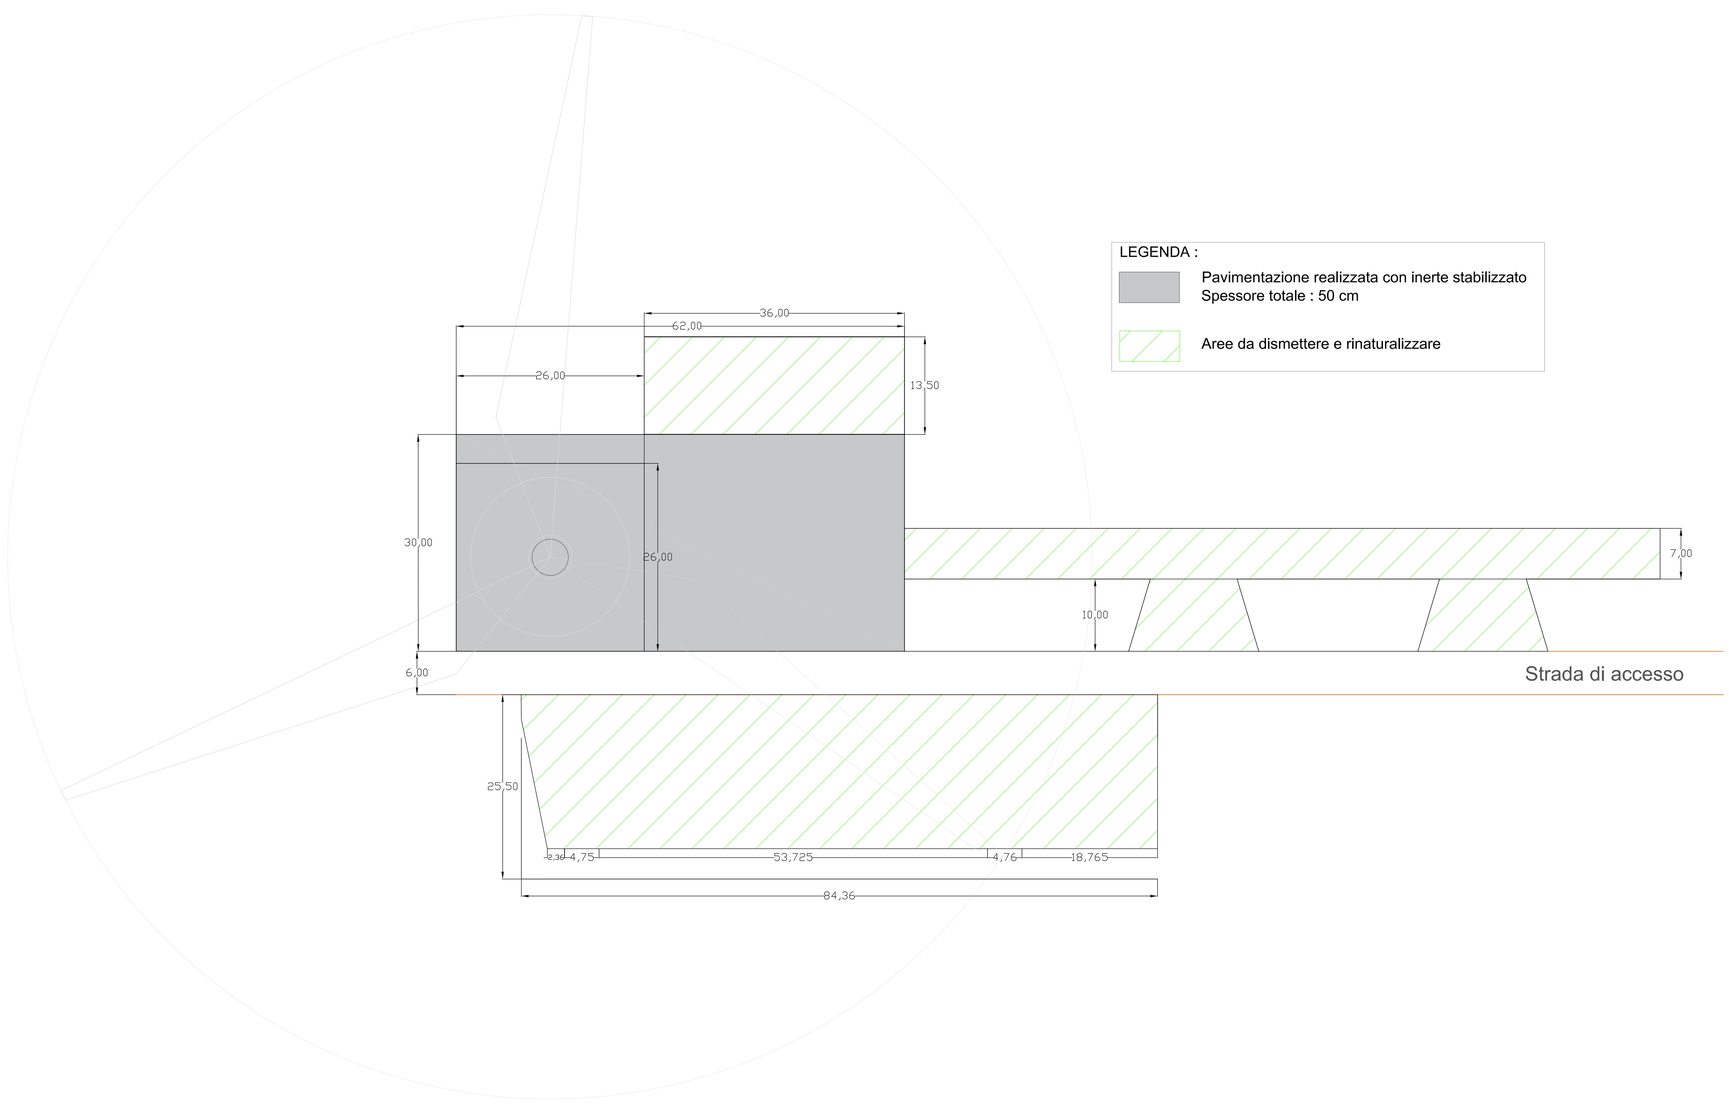
## B - Schema della piazzola tipo in fase di esercizio