INTEGRALE RICOSTRUZIONE PARCHI EOLICI
"Volturara - Motta Montecorvino"

ADEGUAMENTO TECNICO IMPIANTO EOLICO MEDIANTE INTERVENTO DI REPOWERING DELLE TORRI ESISTENTI E RIDUZIONE NUMERICA DEGLI AEROGENERATORI

Progettazione Coordinatore	VEGA	Resp.Ambientale e Paesaggio: Arch. Antonio Demaio, Via N. Jommelli, 8 - 00144 Roma, Tel.: 0881.750201 / Fax: 1784410124, E-Mail: sit.vega@gmail.com
Geol. Prog.Indagini	dott. geol. [illegible]	Studio Acustico: Arch. Denora Marianna, Via Sinigallia, 1 - 71100 Foggia, Tel./Fax: 0881.750201 / Cell: 3319855404 2703787, E-Mail: info@studioprogettoinnovazione.it
Resp. Impianti	[illegible]ngelo Luigi Lupo, Via [illegible] 71121 Foggia, [illegible]	Studio Strutture: Studio di ingegneria Dott.sa Ing. Antonella Laura Giordano, Viale dei pioppi, 7 - 71121 Foggia, Tel./Fax: 0881.750201 / Cell: 3475 [illegible] 03/09/2026, E-Mail: lauragiordano@pec.it
Responsabile Sicurezza	STUDIO INGEGNERIA ELETTRICA, NEZZINA dott. ing. Antonio, Via S. Zelda 128/ L 70016 San Severo (FG), Tel. 0882.230073 / Fax: 0882.243001, e-mail: info@studionezzina.net	Dott. Francesco Rossi, Qualified Electronic Signature CA, E-Mail: dasiusciro@gmail.com

Opera	B	**Progetto di Integrale Ricostruzione di n. 1 impianto eolico composto da 8 aerogeneratori da 6,6 MW per una potenza complessiva di 52,8 MW nei Comuni di Volturara Appula - Motta Montecorvino ed opere di connessione nel comune di Volturara alle località "Coppa S.Pietro - Toppo Crocella" con smantellamento di n. 19 aerogeneratori di potenza in esercizio pari a 11,4 MW.**

Oggetto	Nome Elaborato: VIA_02_86VTAD7-MONTI_Schema della piazzola tipo in fase di montaggio just-in-time	Titolo: VIA_02_Tavole progetto definitivo
	Descrizione Elaborato: Schema della piazzola tipo in fase di montaggio just-in-time	

Rev.	Data	Oggetto della revisione	Elaborazione	Verifica	Approvazione
00	Ottobre 2023	Emissione per progetto definitivo	VEGA	Arch. A. Demaio	Edison Rinnovabili SpA

Scala: 1:500	B)	Integrale Ricostruzione Volturara - Motta Montecorvino
Formato:	Codice progetto AU	86VTAD7

A - Schema della piazzola tipo in fase di cantiere just in time

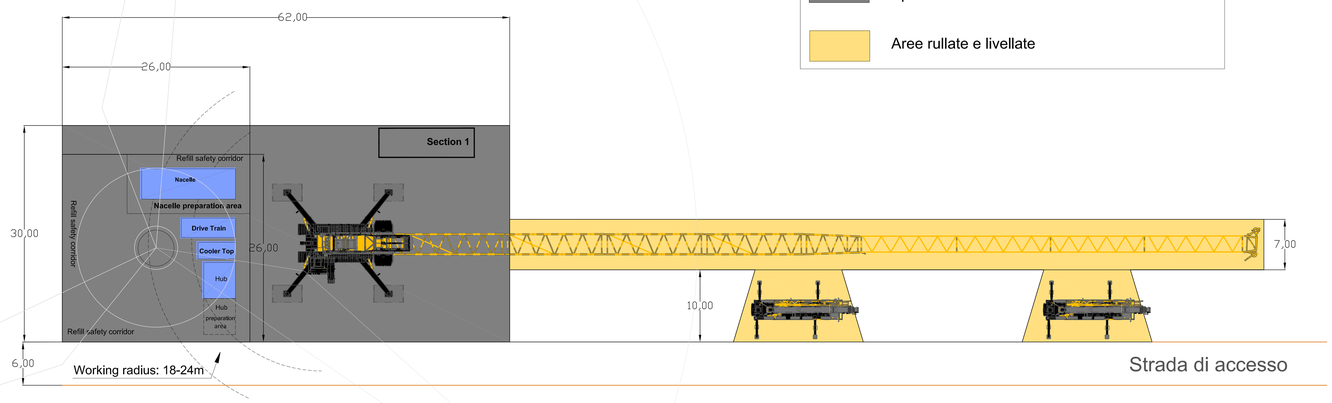
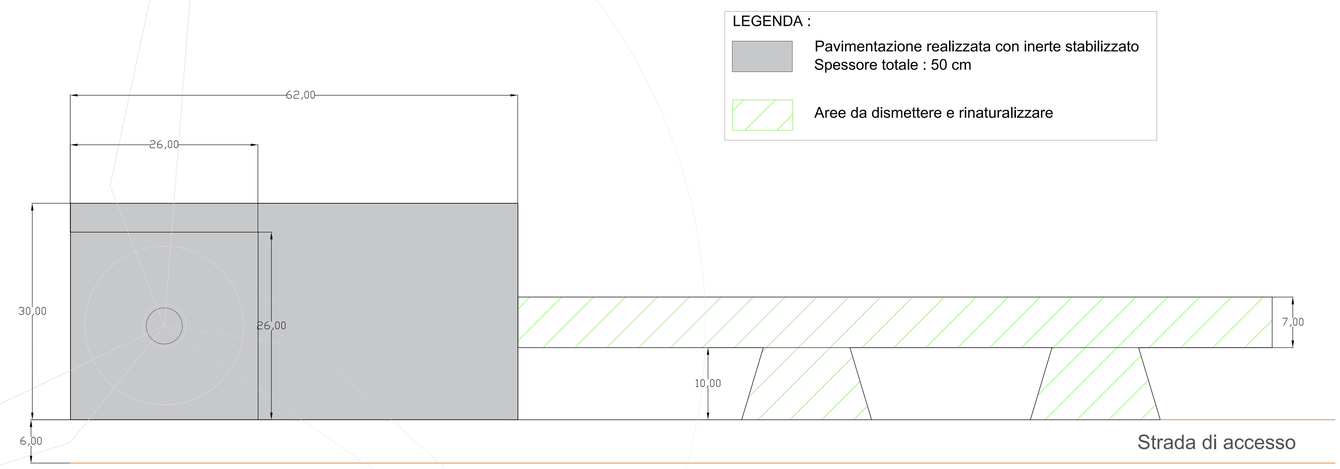
B - Schema della piazzola tipo in fase di esercizio just in time