INTEGRALE RICOSTRUZIONE PARCHI EOLICI
"Volturara - Motta Montecorvino"

ADEGUAMENTO TECNICO IMPIANTO EOLICO MEDIANTE INTERVENTO DI REPOWERING DELLE TORRI ESISTENTI E RIDUZIONE NUMERICA DEGLI AEROGENERATORI

Progettazione Coordinata: VEGA s.r.l. LANDSCAPE ECOLOGY & URBAN PLANNING — Via Trieste 63 - 71030 Lucera (FG) — Tel./Fax 0881 541900 - P.IVA 03711830716 — E-Mail: info@vegaprogetti.com — Pec: vega.srl@pec.it

Dott. Arch. Antonio Demaio — Via N. delli Carri 48 - 71121 Foggia (FG) — Tel. 0881 795291 | Fax 1784412224 — E-Mail: ali.vega@gmail.com — Studi Ambientali e Paesaggistici

Studio Geologico: dott. geol. Di Carlo Matteo — Via Lucera, 35 - 71030 Lesina (FG) — Della Vigna Nuova 3 (Foggia) (FG) — Tel./Fax 0881 . | Cell. 320.5345316 — E-Mail: dicarlomatteo@hotmail.com

Studio Acustico: Arch. Denora Marianna — Via Savona, 3 70022 Altamura (BA) — Tel./Fax 080.9162455 | Cell. 3315600322 — E-Mail: info@studiopropettadenoraacustica.it

Studi Idraulici: Dott. Forestale Luigi Lupo — Via Italia Pagano 47 - 71121 Foggia — E-Mail: luiglupo@libero.it

Studio Idraulico: Studio di ingegneria Dott.sa Ing. Antonella Anna Giordano — Viale degli Aviatori, 73 - 71121 Foggia — Tel./Fax 0881 570126 | Cell. — E-Mail: laurapiontanoa@gmail.com

Progettazione elettrica: STUDIO INGEGNERIA ELETTRICA — MEZZINA dott. Ing. Antonio — Via T. Sola 129 | 71016 San Severo (FG) — Tel. 0882.228573 | Fax 0882.243631 — e-mail: info@studiomezzina.net

Studi archeologici: Dott. Francesco Rossi — Tel. 340.8089188 — E-Mail: dasiacuoco@gmail.com

Opera: B — **Progetto di Integrale Ricostruzione di n. 1 impianto eolico composto da 8 aerogeneratori da 6,6 MW per una potenza complessiva di 52,8 MW nei Comuni di Volturara Appula - Motta Montecorvino ed opere di connessione nel comune di Volturara alle località "Coppa S.Pietro - Toppo Croccella" con smantellamento di n. 19 aerogeneratori di potenza in esercizio pari a 11,4 MW.**

Oggetto:
Nome Elaborato: VIA_02_B6V7AD7-STNPB_Viabilità definitiva - sezioni e profili
Titolo: VIA_02_Tavola progetto definitivo
Descrizione Elaborato: Viabilità definitiva - sezioni e profili

Rev.	Data	Oggetto della revisione	Elaborazione	Verifica	Approvazione
00	Ottobre 2023	Emissione per progetto definitivo	VEGA	Arch. A. Demaio	Edison Rinnovabili SpA

Scala: Varie — B) Integrale Ricostruzione Volturara - Motta Montecorvino
Formato: — Codice progetto (Id.): 86VTAD7

SEZIONE STRADALE TIPO

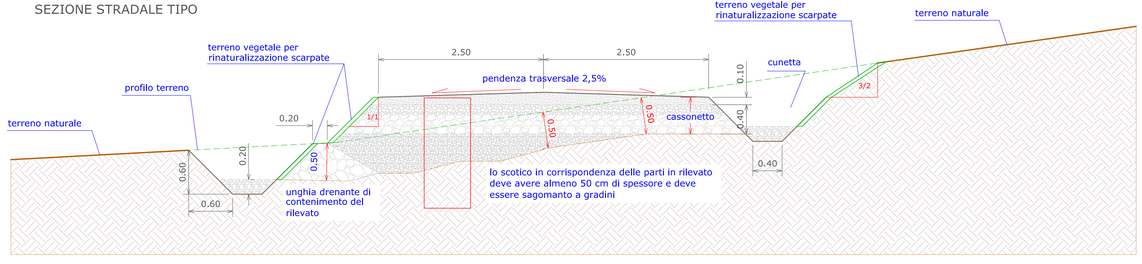

SCALA 1:50

	DESCRIZIONE	SPESSORI
massicciata stradale	strato di finitura in stabilizzato	10 cm
	pietrame con pezzatura 4-7cm	15 cm
	pietrame con pezzatura 10-18cm	25 cm
rilevato	- misto di cava in alternativa: - materiale proveniente dagli scavi, vagliato e selezionato	
	terreno naturale in posto	

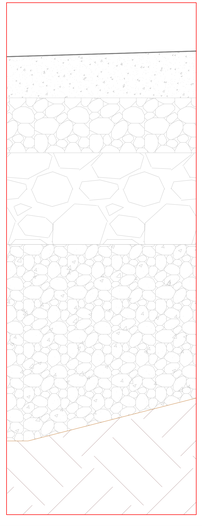

NOTE:

La massicciata stradale e i rilevati non devono essere posati sul terreno in posto senza aver effettuato uno scotico pari ad almeno 50 cm.

Per il corretto posizionamento delle cunette alla base dei rilevati confrontare le planimetrie e le sezioni stradali.

SCALA 1:10