


**ILLUMINAZIONE NOTTURNA, DPI, SEGNALETICA E DOTAZIONI SICUREZZA**

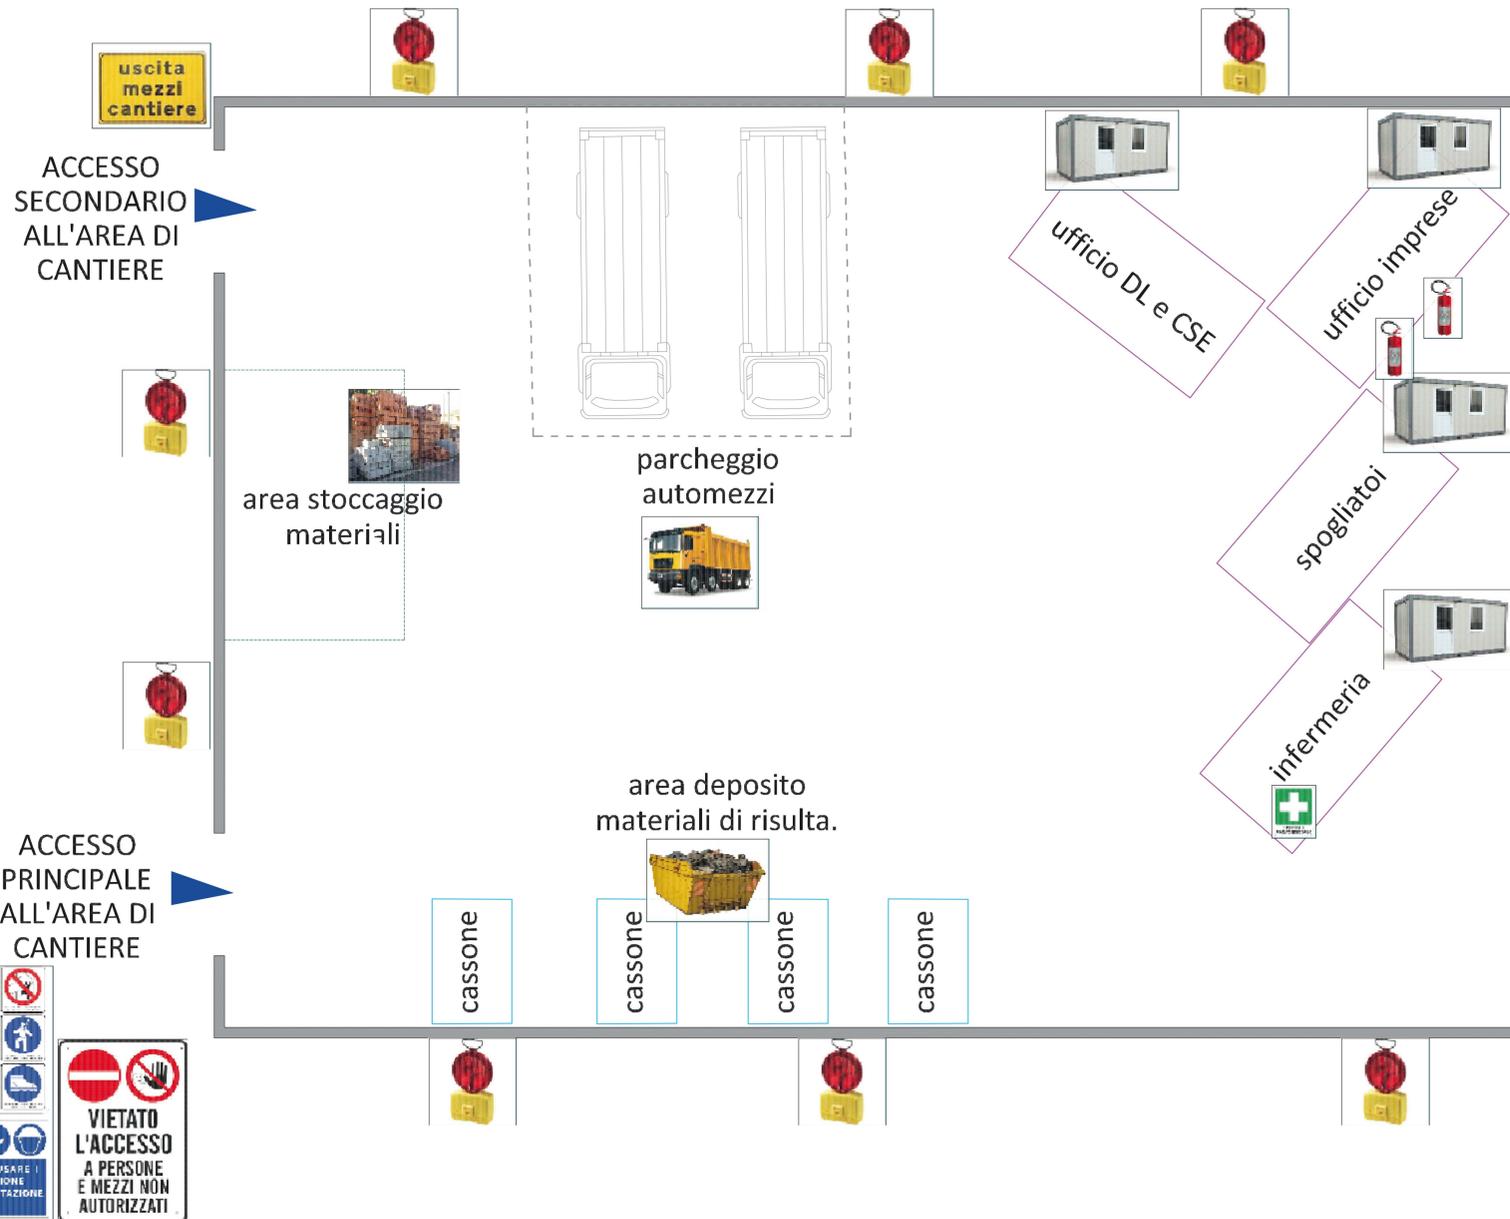

**LEGENDA**

- ACCESSO PRINCIPALE ALL'AREA DI CANTIERE
- ACCESSO SECONDARIO ALL'AREA DI CANTIERE
- PERIMETRAZIONE AREA SERVIZI A SUPPORTO DEL CANTIERE
- PERIMETRAZIONE AREA DI CANTIERE
- MONOBLOCCHI PREFABBRICATI
- AREA DEPOSITO MATERIALI EDILI E DEPOSITO MATERIALI DI RISULTA
- PARCHEGGIO AUTOMEZZI
- CASSONI STOCCAGGIO
- RECINZIONE SU STRADA
- PERCORSO PEDONALE
- PERCORSO CARRABILE
- GRU
- SISTEMI DI ILLUMINAZIONE NOTTURNI DI CANTIERE
- CARTELLONISTICA DI CANTIERE
- PEDONABILITA' PROTETTA
- ESTINTORE
- CASSETTA PRONTO SOCCORSO
- TAPPETO DI CANTIERE



**MEZZI DI CANTIERE**



CANNONE NEBULIZZATORE



ESCAVATORE



AUTOGRU'



CAMION RIBALTABILI

**INTEGRALE RICOSTRUZIONE PARCHI EOLICI "Vulturara - Motta Montecorvino"**

**ADEGUAMENTO TECNICO IMPIANTO EOLICO MEDIANTE INTERVENTO DI REPOWERING DELLE TORRI ESISTENTI E RIDUZIONE NUMERICA DEGLI AEROGENERATORI**

**EDISON**  
Edison Rinnovabili Spa  
Foro Buonaparte, 31 - 20121 Milano

**VEGA s.r.l.** LANDSCAPE ECOLOGY & URBAN PLANNING  
Via S. Maria Maddalena, 10 - 00187 Roma (RM)  
Tel. +39 06 52001111 Fax +39 06 52001112  
E-Mail: info@vegastudio.com

**Arch. Antonio Demaio**  
Via N. dell'Art. 43 - 71121 Foggia (FG)  
Tel. +39 0881 736251 Fax +39 0881 732254  
E-Mail: at.demaio@gmail.com

**dott. geol. Di Carlo Matteo**  
Viale Virgilio, 30, 71036 Lucera (FG)  
Ordine dei Geologi di Puglia n.75  
Tel. +39 0881 110111 Cell. 333 548016  
E-Mail: dicarlotmatteo@hotmail.com

**Arch. Denora Marianna**  
Via S. Maria Maddalena, 10 - 00187 Roma (RM)  
Tel. +39 06 52001111 Cell. 333 548016  
E-Mail: denora@denora.com

**Dott. Forestale Luigi Lupo**  
Via Mario Pagano 47 - 71121 Foggia (FG)  
Tel. +39 0881 736251 Cell. 333 548016  
E-Mail: luigilupo@libero.it

**Studio di Ingegneria Dott. Ing. Antonella Giordano**  
Via degli Anziani, 73 - 71121 Foggia (FG)  
Tel. +39 0881 070703 Cell. 333 548016  
E-Mail: luigilupo@libero.it

**STUDIO INGEGNERIA ELETTRICA**  
MEZZANOA - Ing. Antonio  
Via T. Solis 128 | 71016 San Severo (FG)  
Tel. 0882 228072 | Fax 0882 243851  
e-mail: info@studioelettica.net

**Dott. Francesco Rossi**  
Via S. Maria Maddalena, 10 - 00187 Roma (RM)  
Tel. +39 06 52001111  
E-Mail: dastusco@gmail.com

**Progetto di Integrale Ricostruzione di n. 1 impianto eolico composto da 8 aerogeneratori da 6,6 MW per una potenza complessiva di 52,8 MW nei Comuni di Vulturara Appula - Motta Montecorvino ed opere di connessione nel comune di Vulturara alle località "Coppa S.Pietro - Toppo Crocella" con smantellamento di n. 19 aerogeneratori di potenza in esercizio pari a 11,4 MW.**

**Opera B**

**Nome Opera:** VIA\_UZ\_86VTAD7-CANTIERE, Pianimetria area di stoccaggio e cantiere  
**File:** VIA\_UZ\_Tavole progetto definitivo

**Descrizione Elaborazione:** Pianimetria area di stoccaggio e cantiere

00	Ottobre 2023	Emissione per progetto definitivo	VEGA	Arch. A. Demaio	Edison Rinnovabili SPA
Rev.	Data	Oggetto della revisione	Elaborazione	Verifica	Approvazione

Scala: --- **B)** Integrale Ricostruzione Vulturara - Motta Montecorvino  
Formato: Codice progetto AU | **86VTAD7**

