Planimetria Elettromeccanica stato di Fatto - Scala 1:100

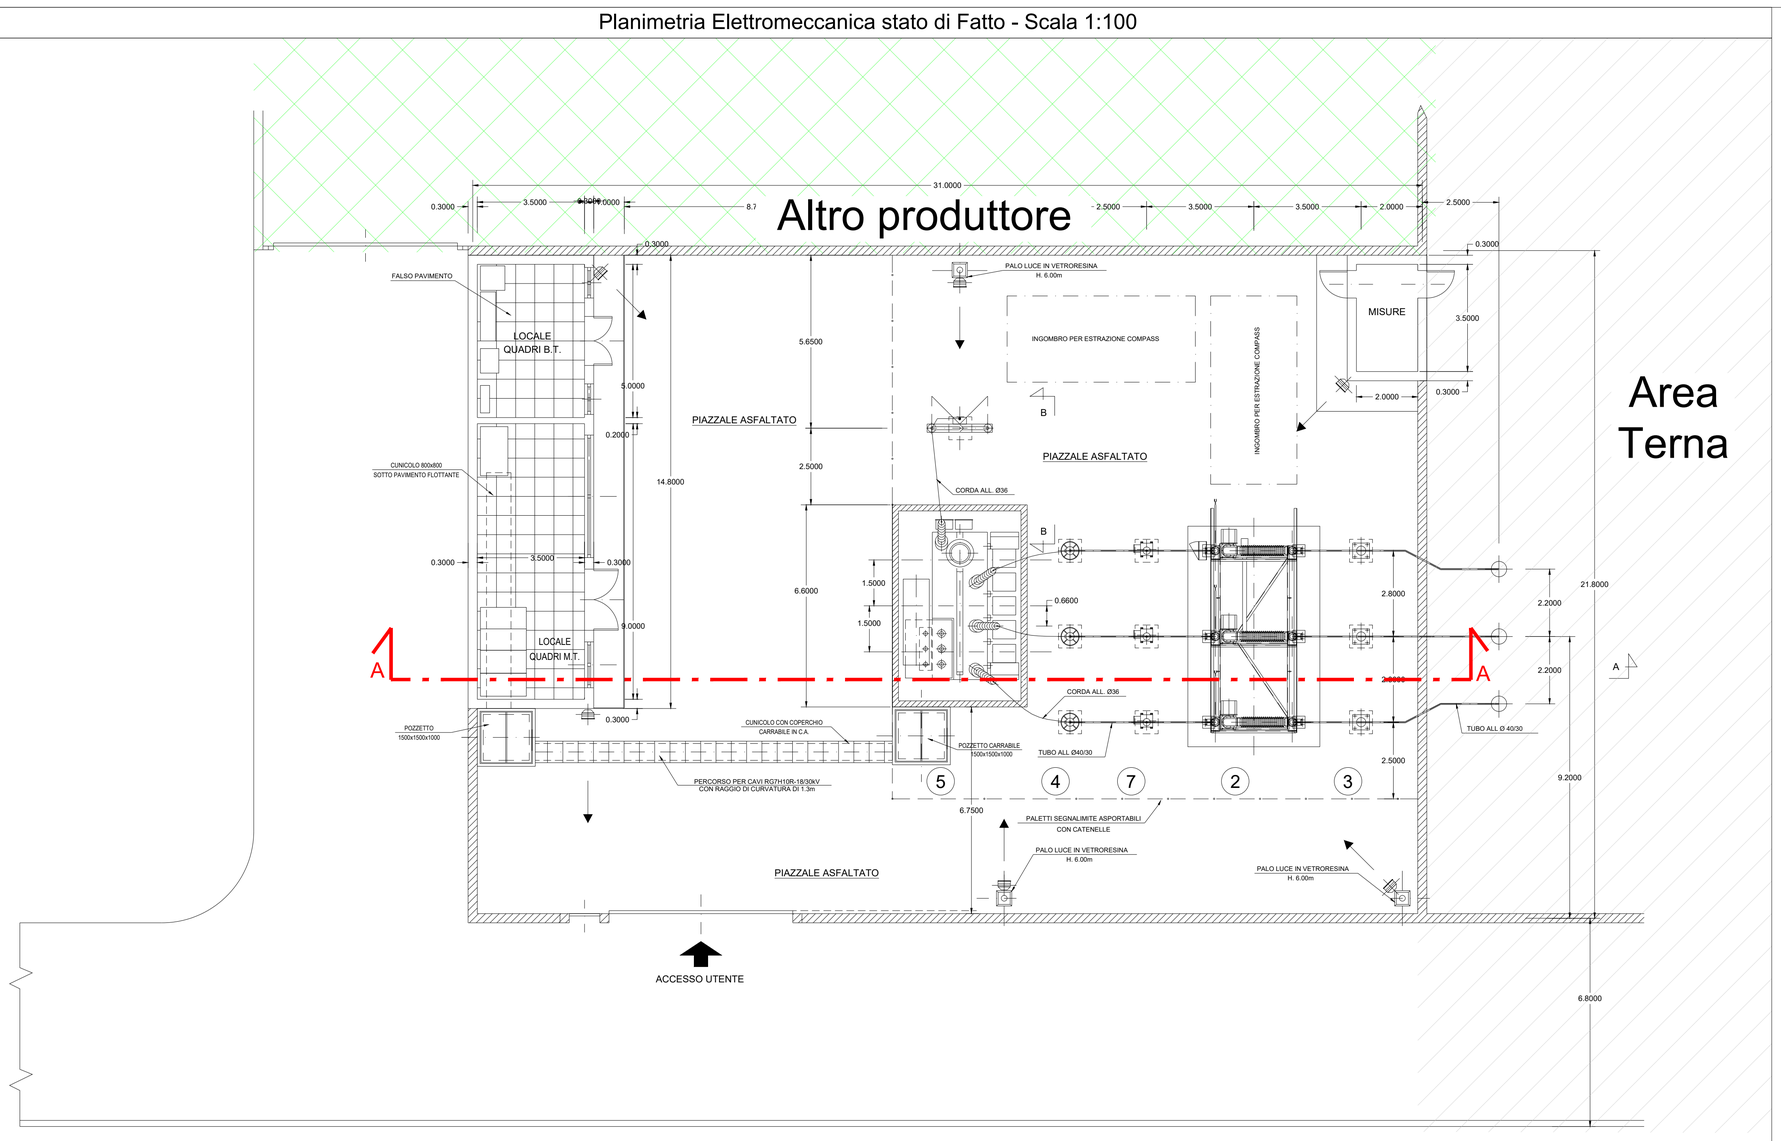

RIF. TAG	DESCRIZIONE APPARECCHIATURE
2	INTERRUTTORE COMPASS
3	SOSTEGNO TRIPOLARE
4	SCARICATORE DI SOVRATENSIONE
5	TRASFORMATORE
6	M.A.T.
7	TRASFORMATORE DI TENSIONE - TV

SSE ALTRO PRODUTTORE

AREA NON OGGETTO DI INTERVENTO

Profilo Elettromeccanico stato di Fatto A-A - Scala 1:100

Planimetria Elettromeccanica Stato di Progetto - Scala 1:100

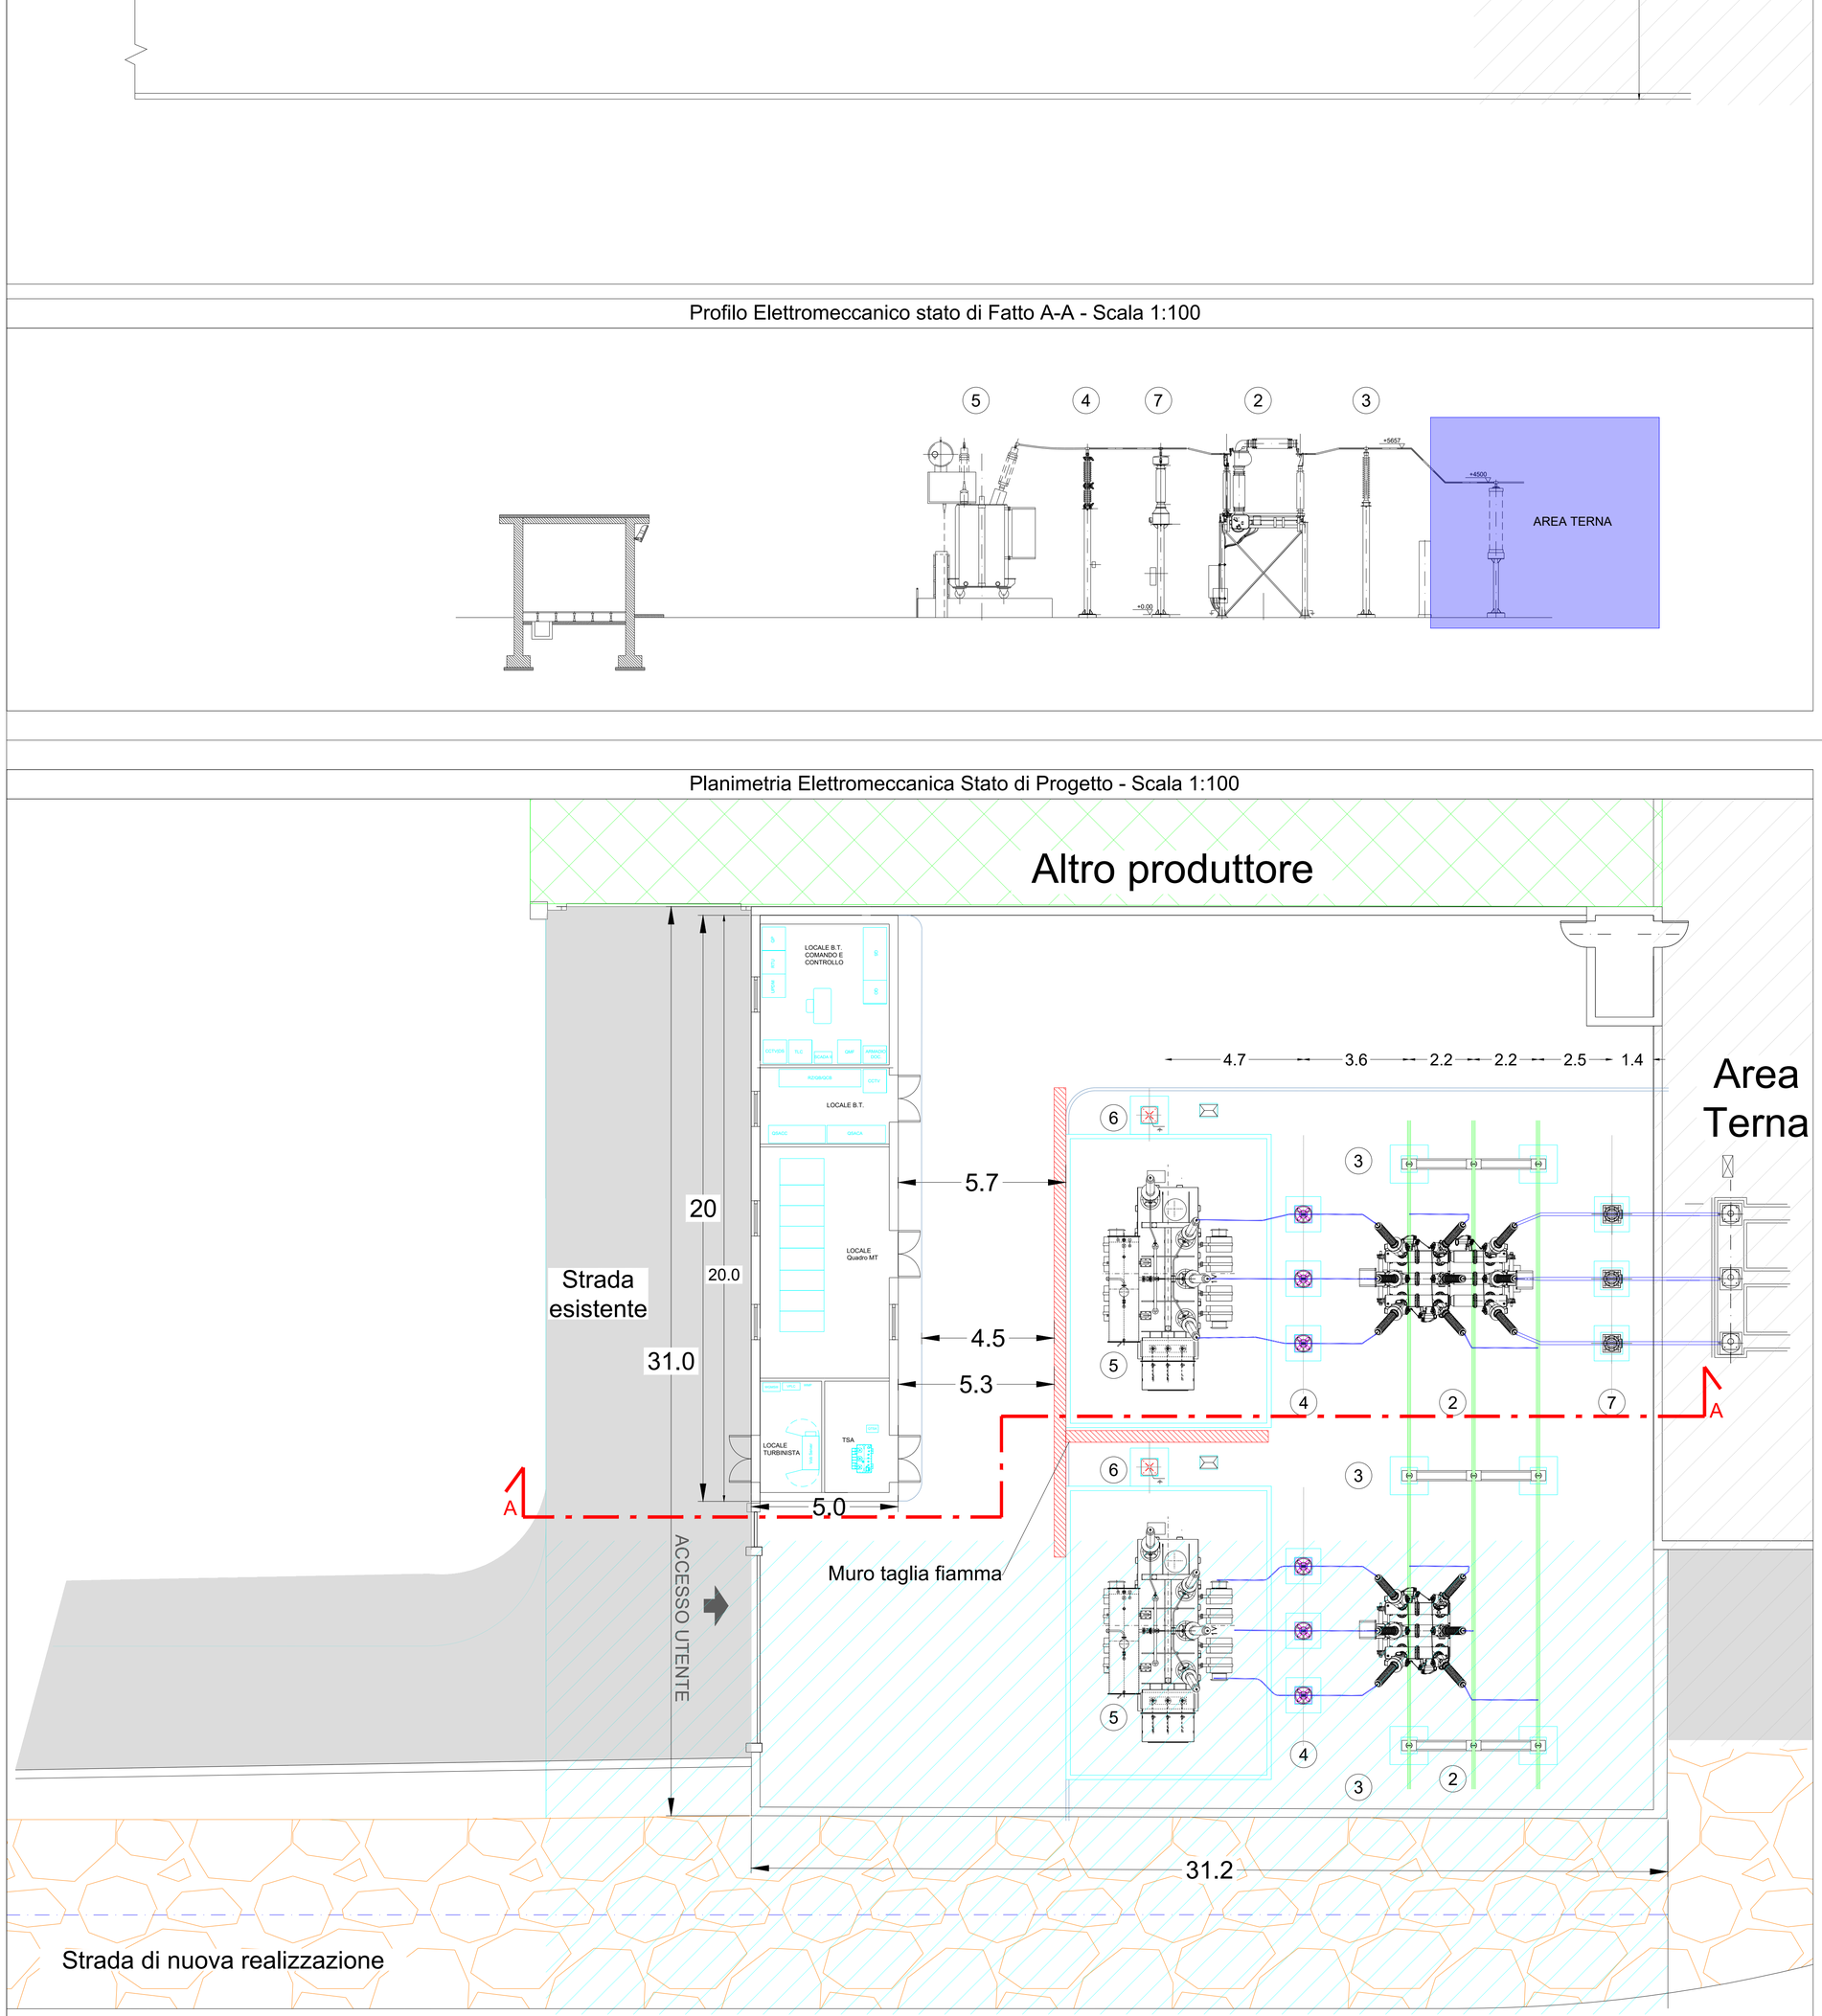

RIF. TAG	DESCRIZIONE APPARECCHIATURE
2	INTERRUTTORE IBRIDO INTEGRATO CON SEZIONATORE, TA e TV
3	SOSTEGNO PORTALE SBARRE TRIPOLARE
4	SCARICATORE DI SOVRATENSIONE AD OSSIDO METALLICO
5	TRASFORMATORE 30/40MVA
6	M.A.T.
7	TRASFORMATORE DI TENSIONE - TV
8	TRASFORMATORE DI CORRENTE - TA

SSE ALTRO PRODUTTORE

AREA NON OGGETTO DI INTERVENTO

AREA ALLARGAMENTO

CORDOLETTO DI DELIMITAZIONE APPARECCHIATURE

Profilo Elettromeccanico stato di progetto A-A - Scala 1:100

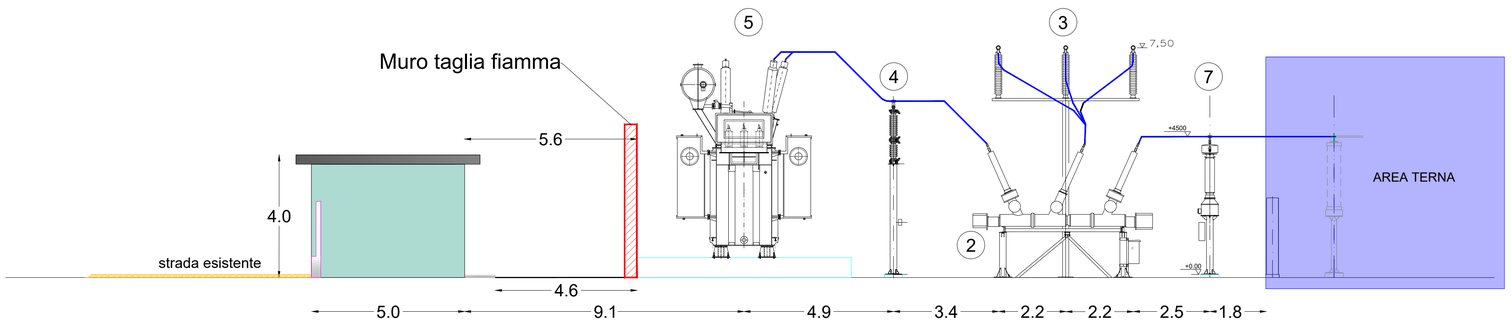

INTEGRALE RICOSTRUZIONE PARCHI EOLICI
"Volturara - Motta Montecorvino"

ADEGUAMENTO TECNICO IMPIANTO EOLICO MEDIANTE INTERVENTO DI REPOWERING DELLE TORRI ESISTENTI E RIDUZIONE NUMERICA DEGLI AEROGENERATORI

Progettazione Coordinamento: VEGA s3s LANDSCAPE ECOLOGY & URBAN PLANNING

Studi Ambientali e Paesaggistici: **Arch. Antonio Demaio**, Via N. delli Carri, 48 - 71121 Foggia (FG), Tel. 0881.756251 | Fax 1784412324, E-Mail: sit.vega@gmail.com

Studio Geologico-Idrologico: **dott. geol. Di Carlo Matteo**, Viale Virgilio, 30, 71036 Lucera (FG), Ordine dei Geologi di Puglia n.76, Tel./Fax 0881. | Cell. 335.5340316, E-Mail: dicarlomatteo@hotmail.com

Studio Acustico: **Arch. Denora Marianna**, Via Savona, 3 70022 Altamura (BA), Tel./Fax 080.9162455 | Cell. 3315600322, E-Mail: info@studioprogettazioneacustica.it

Studi Naturalistici e Forestali: **Dott. Forestale Luigi Lupo**, Via Mario Pagano 47 - 71121 Foggia, E-Mail: luiglupo@libero.it

Studio Idraulico: **Studio di ingegneria Dott.sa Ing. Antonella Laura Giordano**, Viale degli Aviatori, 73 - 71121 Foggia (FG), Tel./Fax 0881.070126 | Cell. , E-Mail: lauragiordano@gmail.com

Progettazione elettrica: **STUDIO INGEGNERIA ELETTRICA**, MEZZINA dott. ing. Antonio, Via T. Solis 128 | 71016 San Severo (FG), Tel. 0882 228072 | Fax 0882.243651, e-mail: info@studiomezzina.net — MEZZINA ANTONIO 29.11.2023 08:57:18 GMT+00:00

Dott. Francesco Rossi, Tel. 340.8085188, E-Mail: dasiuscoop@gmail.com

Opera: **B** — **Progetto di Integrale Ricostruzione di n. 1 impianto eolico composto da 8 aerogeneratori da 6,6 MW per una potenza complessiva di 52,8 MW nei Comuni di Volturara Appula - Motta Montecorvino ed opere di connessione nel comune di Volturara alle località "Coppa S.Pietro - Toppo Crocella" con smantellamento di n. 19 aerogeneratori di potenza in esercizio pari a 11,4 MW.**

Oggetto:
Nome Elaborato: VIA_02_86VTAD7-ELE_Stazione di utenza - planimetria elettromeccanica
Folder: VIA_02_Elaborati connessione TERNA
Descrizione Elaborato: Stazione di utenza - planimetria elettromeccanica

Rev.	Data	Oggetto della revisione	Elaborazione	Verifica	Approvazione
00	Ottobre 2023	Emissione per progetto definitivo	VEGA	Arch. A. Demaio	Edison Rinnovabili SpA

Scala:
Formato:
B) Integrale Ricostruzione Volturara - Motta Montecorvino
Codice progetto AU 86VTAD7