INTEGRALE RICOSTRUZIONE PARCHI EOLICI
"Volturara - Motta Montecorvino"

ADEGUAMENTO TECNICO IMPIANTO EOLICO MEDIANTE INTERVENTO DI REPOWERING DELLE TORRI ESISTENTI E RIDUZIONE NUMERICA DEGLI AEROGENERATORI

Proponente: Edison Rinnovabili Spa — Piazza Buonarroti, 31 - 20145 Milano

Progettista Coordinatore: VEGA 105 A STRONG FOUNDATION — Via Ugo La Malfa, 153 - 90146 Palermo

Dott. geol. Di Carlo Matteo — Viale Virgilio, 56 71036 Lucera (FG) — Tel./Fax 0881 541039 - Cell. 3356340324 — E-Mail: diccarlomatteo@libero.it

Dott. Forestale Luigi Lupo — Via Monte Pagano 45 - 71121 Foggia — E-Mail: luglupo@libero.it

STUDIO INGEGNERIA ELETTRICA — VECCHIA dott. ing. Antonio — Via Pietro Nenni, 20 - 71016 Cerignola (FG) — Tel. 0885.234577 / Fax. 0885.243651 — e-mail: info@studiovecchia.net

Arch. Antonio Demaio — Via N. dell'Arti Cart. 48 - 71121 Foggia (FG) — Tel./Fax 0881.638111 - Cell. 3339681024 — E-Mail: ar.vega@mail.com

Arch. Denora Marianna — Via Savona, 3 70020 Rutigliano (BA) — Tel./Fax 080.5140983 - Cell. 3318860022 — E-mail: info@studiodenoramariannaassociati.it

Studio di Ingegneria Dott.sa Ing. Antonella Maria Giordano — Viale degli Ulivetti, 73 - 71121 Foggia — Tel./Fax 0881.0715.34 - Cell. 3332.6.7.8.9.1 — E-Mail: farsangineria@libero.it

Dott. Francesco Rossi — Via Dante, 15 — 71016 Cerignola — E-Mail: francesrossi@gmail.com

Opera: B — **Progetto di Integrale Ricostruzione di n. 1 impianto eolico composto da 8 aerogeneratori da 6,6 MW per una potenza complessiva di 52,8 MW nei Comuni di Volturara Appula - Motta Montecorvino ed opere di connessione nel comune di Volturara alle località "Coppa S.Pietro - Toppo Crocella" con smantellamento di n. 19 aerogeneratori di potenza in esercizio pari a 13,4 MW.**

Titolo: Elaborato n. 19_DE_00_PRO1-00-R-01_Segnalazione degli aerogeneratori per la sicurezza del volo — 19_DE_Segnalazione degli aerogeneratori per il volo a bassa quota

Descrizione Elaborato: Segnalazione degli aerogeneratori per la sicurezza del volo

Rev.	Data	Oggetto della revisione	Elaborazione	Verifica	Approvazione
00	Ottobre 2023	Emissione per progetto definitivo	VEGA	Arch. A. Demaio	Edison Rinnovabili SpA

Scala: 1:10000 — Formato: B) Integrale Ricostruzione Volturara - Motta Montecorvino — Codice progetto AU: 86VTAD7

AEROGENERATORI CON SEGNALAZIONE CROMATICA E LUMINOSA

AEROGENERATORI CON SEGNALAZIONE CROMATICA

COORDINATE PLANO-ALTIMETRICHE DEGLI AEROGENERATORI SCHEMA PLANIMETRICO DELLE SEGNALAZIONI CROMATICHE E LUMINOSE

Sistema di riferimento UTM-WGS84 fuso N33

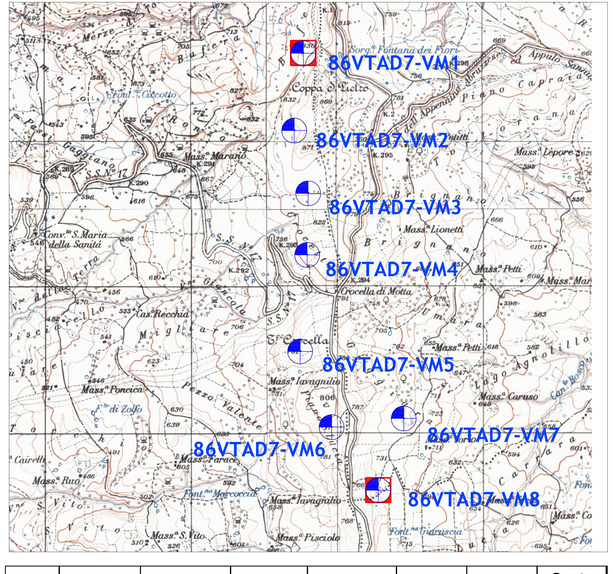

Opera	Codice AU	Nome WTG	Est	Nord	Quota base m.s.l.m.	Max altezza torre (m)	Quota sommità torre m.s.l.m.
B	86VTAD7	VM1	506702	4595411	830	180	1010
B	86VTAD7	VM2	506640	4594881	844	180	1024
B	86VTAD7	VM3	506741	4594445	824	180	1004
B	86VTAD7	VM4	506729	4594031	800	180	980
B	86VTAD7	VM5	506680	4593372	792	180	972
B	86VTAD7	VM6	506895	4592855	788	180	968
B	86VTAD7	VM7	507388	4592914	725	180	905
B	86VTAD7	VM8	507214	4592424	742	180	922

Tipo A — **AEROGENERATORI CON SEGNALAZIONE CROMATICA E LUMINOSA**

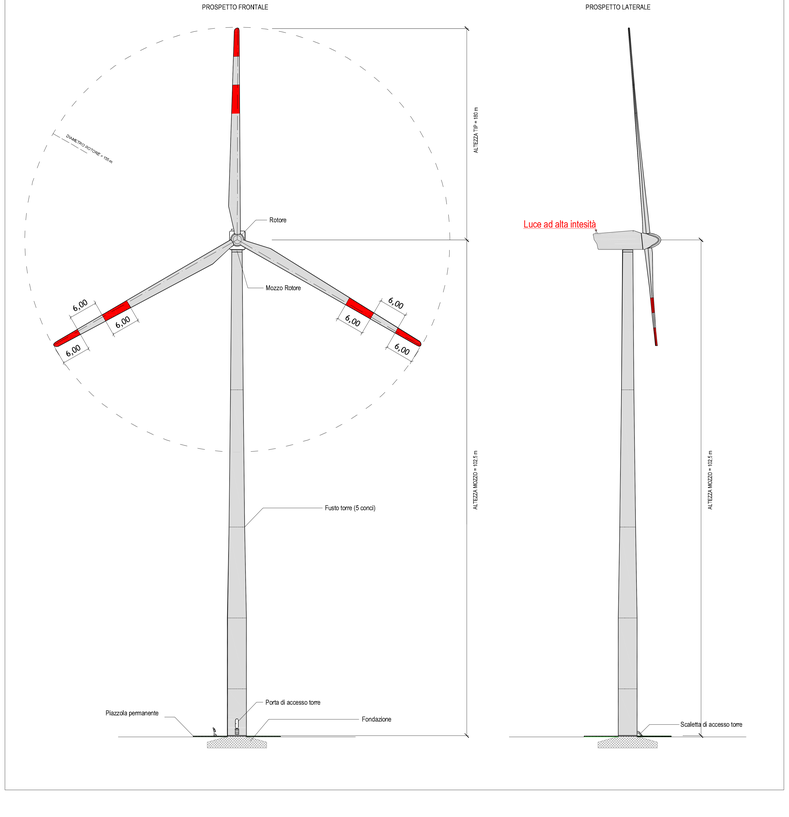
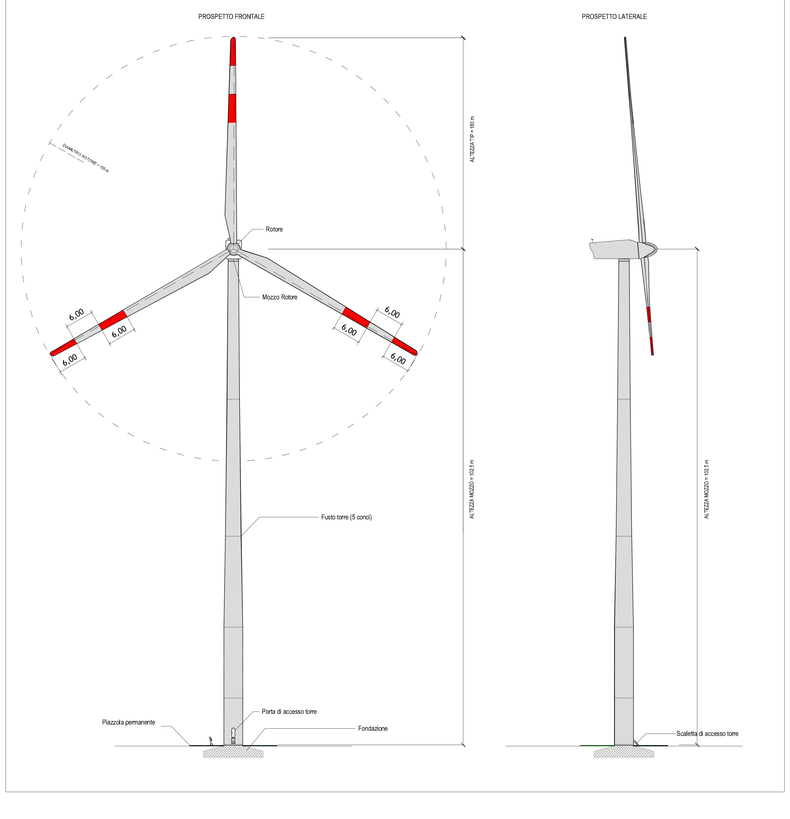
Tipo B — **AEROGENERATORI CON SEGNALAZIONE CROMATICA**