Firmato digitalmente da:

DEMAIO ANTONIO

INTEGRALE RICOSTRUZIONE PARCHI EOLICI "Volturara - Motta Montecorvino"

ADEGUAMENTO TECNICO IMPIANTO EOLICO MEDIANTE INTERVENTO DI REPOWERING SULLE TORRI ESISTENTI E RIDUZIONE NUMERICA DEGLI AEROGENERATORI

Progettazione Coordinamento	VEGA sas LANDSCAPE ECOLOGY & INTEGRATED PLANNING Via Savona, 3 70022 Altamura (BA) Tel./Fax 0881 - 756291 - Fax 1784412324 mail:info@studiovega.net - sito:http://www.studiovega.net	Arch. Antonio Demaio Via N. delli Carri, 48 - 71121 Foggia (FG) Tel. 0881.756291 - Fax 1784412324 E-Mail: ad.vega@gmail.com
Studio Geologico Idrologico	dott. geol. Di Carlo Matteo Viale Virgilio, 30, 71036 Lucera (FG) Ordine dei Geologi di Puglia n.75 Tel./Fax 0881 - Cell. 335.5340316 E-Mail: dicarlomatteo@hotmail.com	Arch. Denora Marianna Via Savona, 3 70022 Altamura (BA) Tel./Fax 080.9162455 - Cell. 3315600322 E-Mail: info@studioprogettazionesuaddica.it
Dott. Forestale e Forestale	Dott. Forestale Luigi Lupo Via Mario Pagano 47 - 71121 Foggia E-Mail: luiglupo@libero.it	Studio di ingegneria Dott.sa Ing. Antonella Laura Giordano Viale degli Aviatori, 73 - 71121 Foggia Tel./Fax 0881.570126 / Cell. 3338.6.... E-Mail: lauragiordano@gmail.com
Progettazione elettrica	STUDIO INGEGNERIA ELETTRICA MEZZINA dott. ing. Antonio Via T. Solis 128	71016 San Severo (FG) Tel. 0882.228072	Fax 0882.243501 e-mail info@studiomezzina.net	Studio archeologico	Dott. Francesco Rossi Tel. 340.8085188 E-Mail: dasiuscopo@gmail.com

Opera B — **Progetto di Integrale Ricostruzione di n. 1 impianto eolico composto da 8 aerogeneratori da 6,6 MW per una potenza complessiva di 52,8 MW nei Comuni di Volturara Appula - Motta Montecorvino ed opere di connessione nel comune di Volturara alle località "Coppa S.Pietro - Toppo Crocella" con smantellamento di n. 19 aerogeneratori di potenza in esercizio pari a 11,4 MW.**

Oggetto — Nome Elaborato: VIA_02_B0VTAD7-INQAERO_ Inquadramento layout di impianto rispetto ai vincoli aeroportuali — Tratto: VIA_02_ Segnalazione degli aerogeneratori per il volo a bassa quota — Descrizione Elaborato: Inquadramento layout di impianto rispetto ai vincoli aeroportuali

Rev.	Data	Oggetto della revisione	Elaborazione	Verifica	Approvazione
00	Ottobre 2023	Emissione per progetto definitivo	VEGA	Arch. A. Demaio	Edison Rinnovabili SpA

Scala: 1:100.000 — B) Integrale Ricostruzione Volturara - Motta Montecorvino

Formato: — Codice progetto AU: 86VTAD7

Impianto eolico

Aerogeneratori di progetto
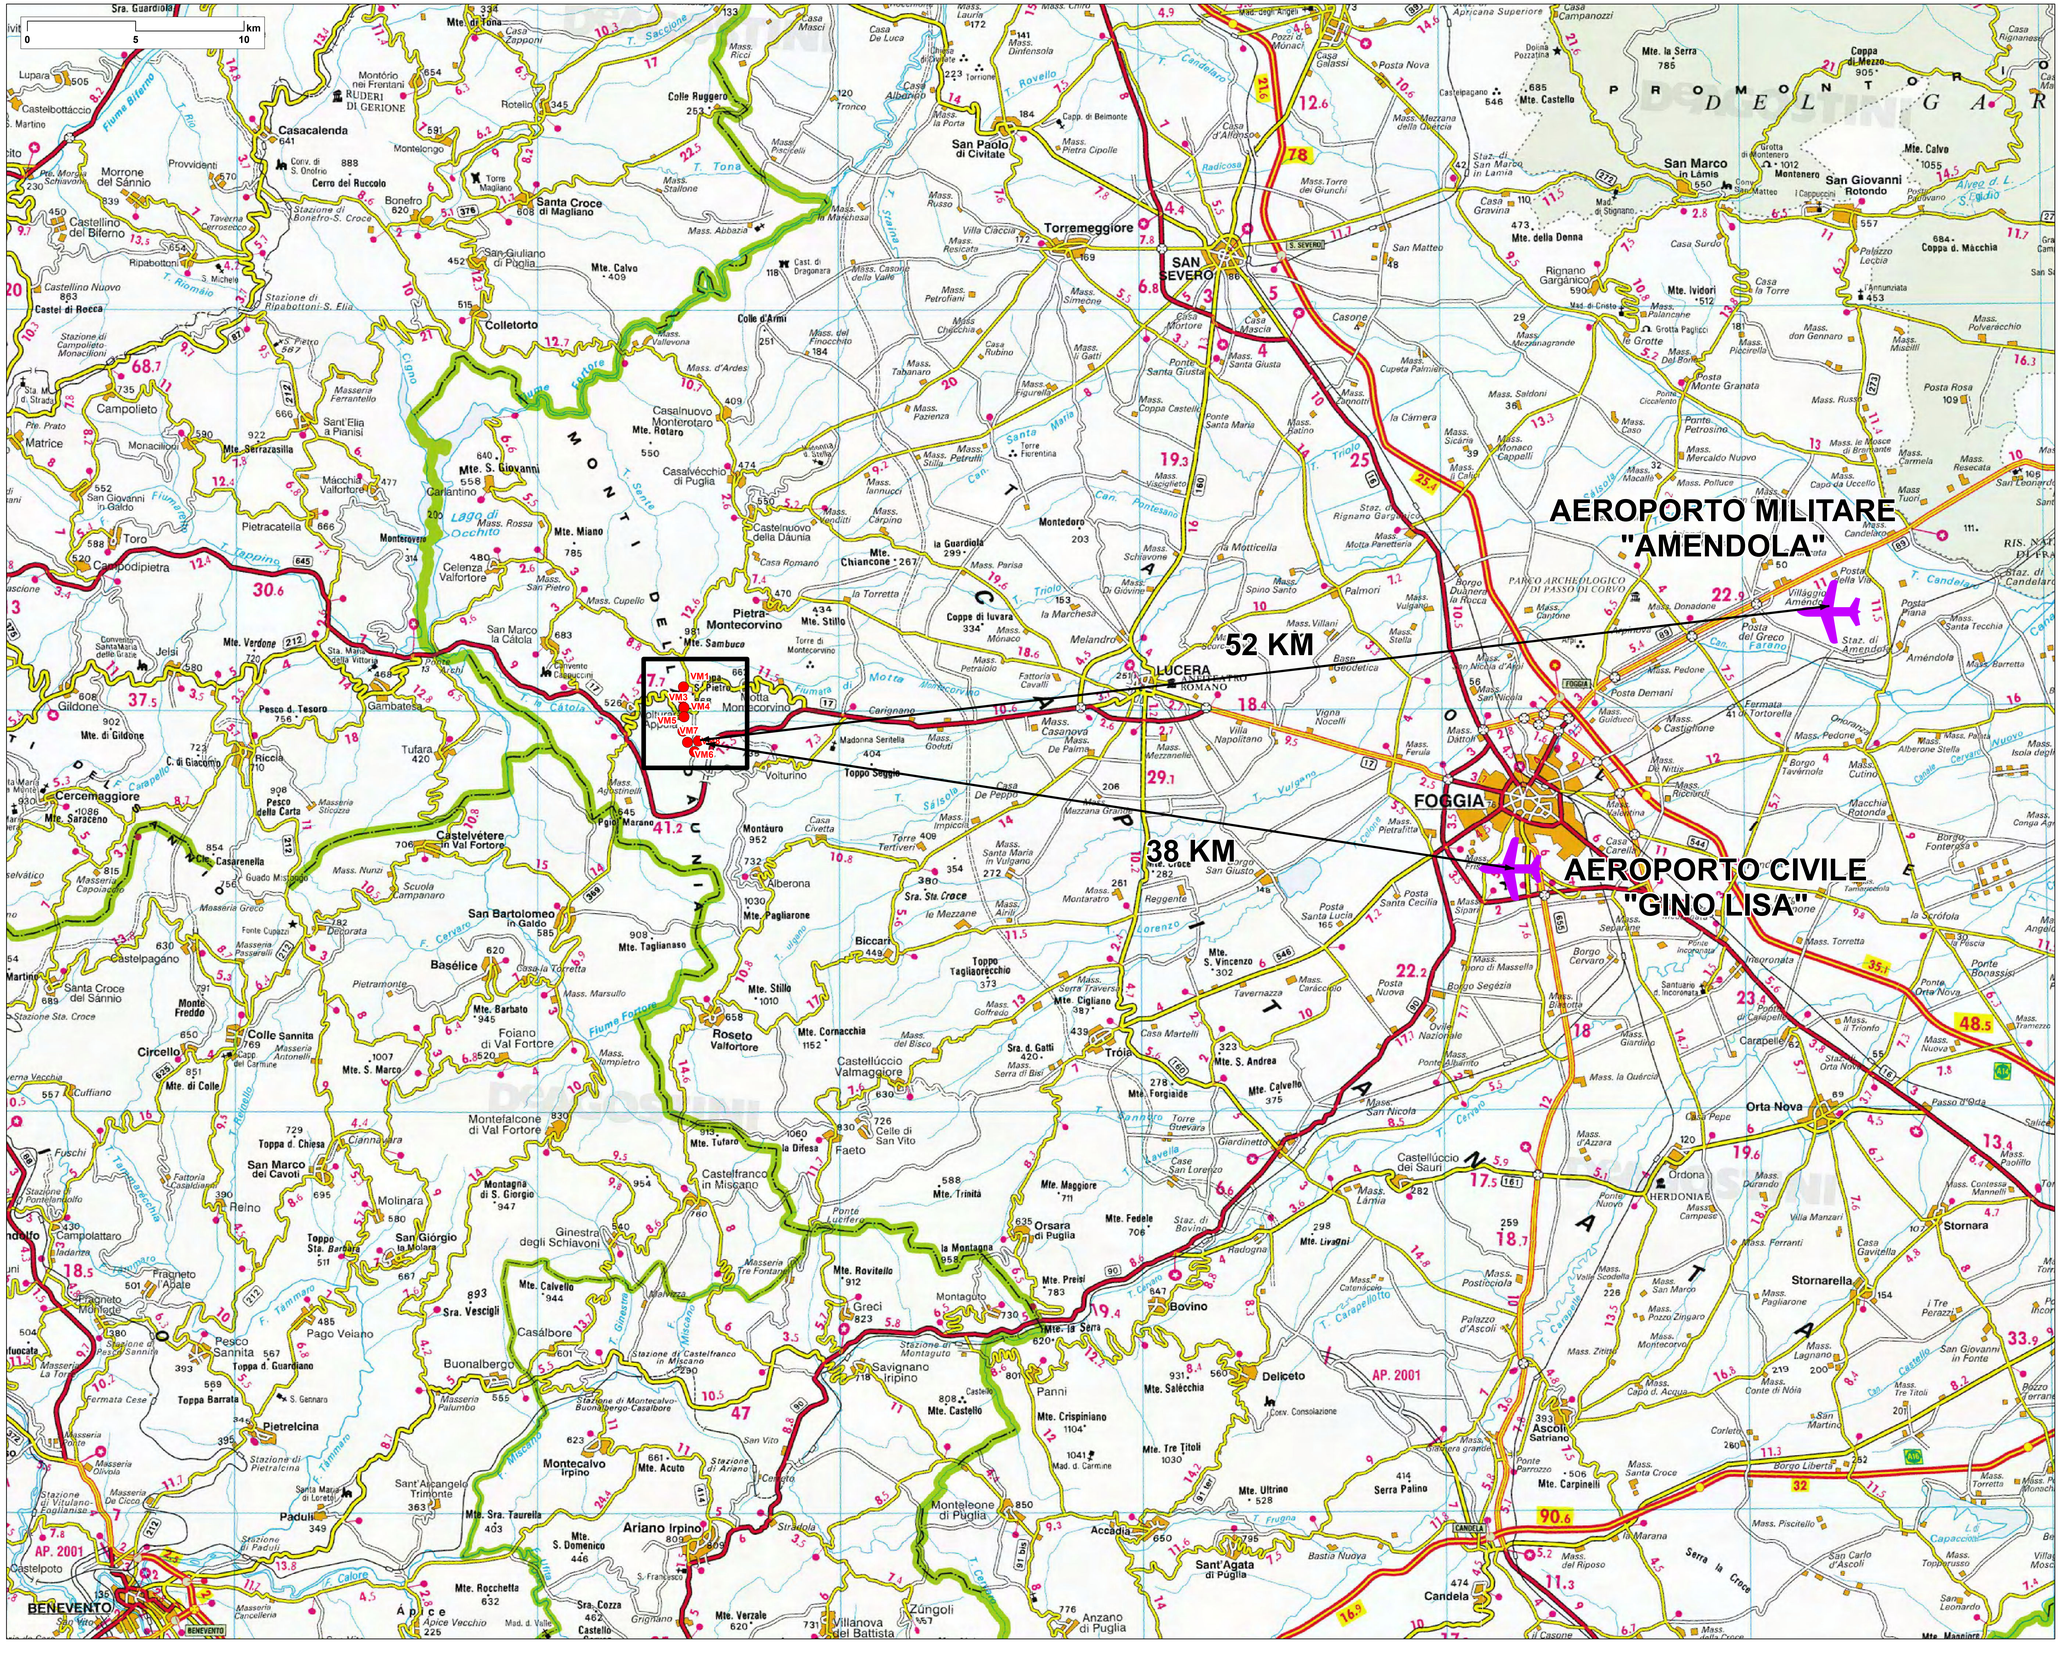
Aeroporti