
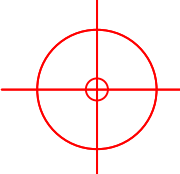


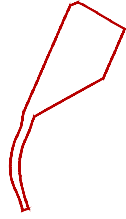

LEGENDA

- 


Id

AEROGENERATORE
- 


PIAZZOLA DI MANUTENZIONE
- 

CAVIDOTTO MT INTERNO AREA PARCO
- 

VIABILITA DI ESERCIZIO

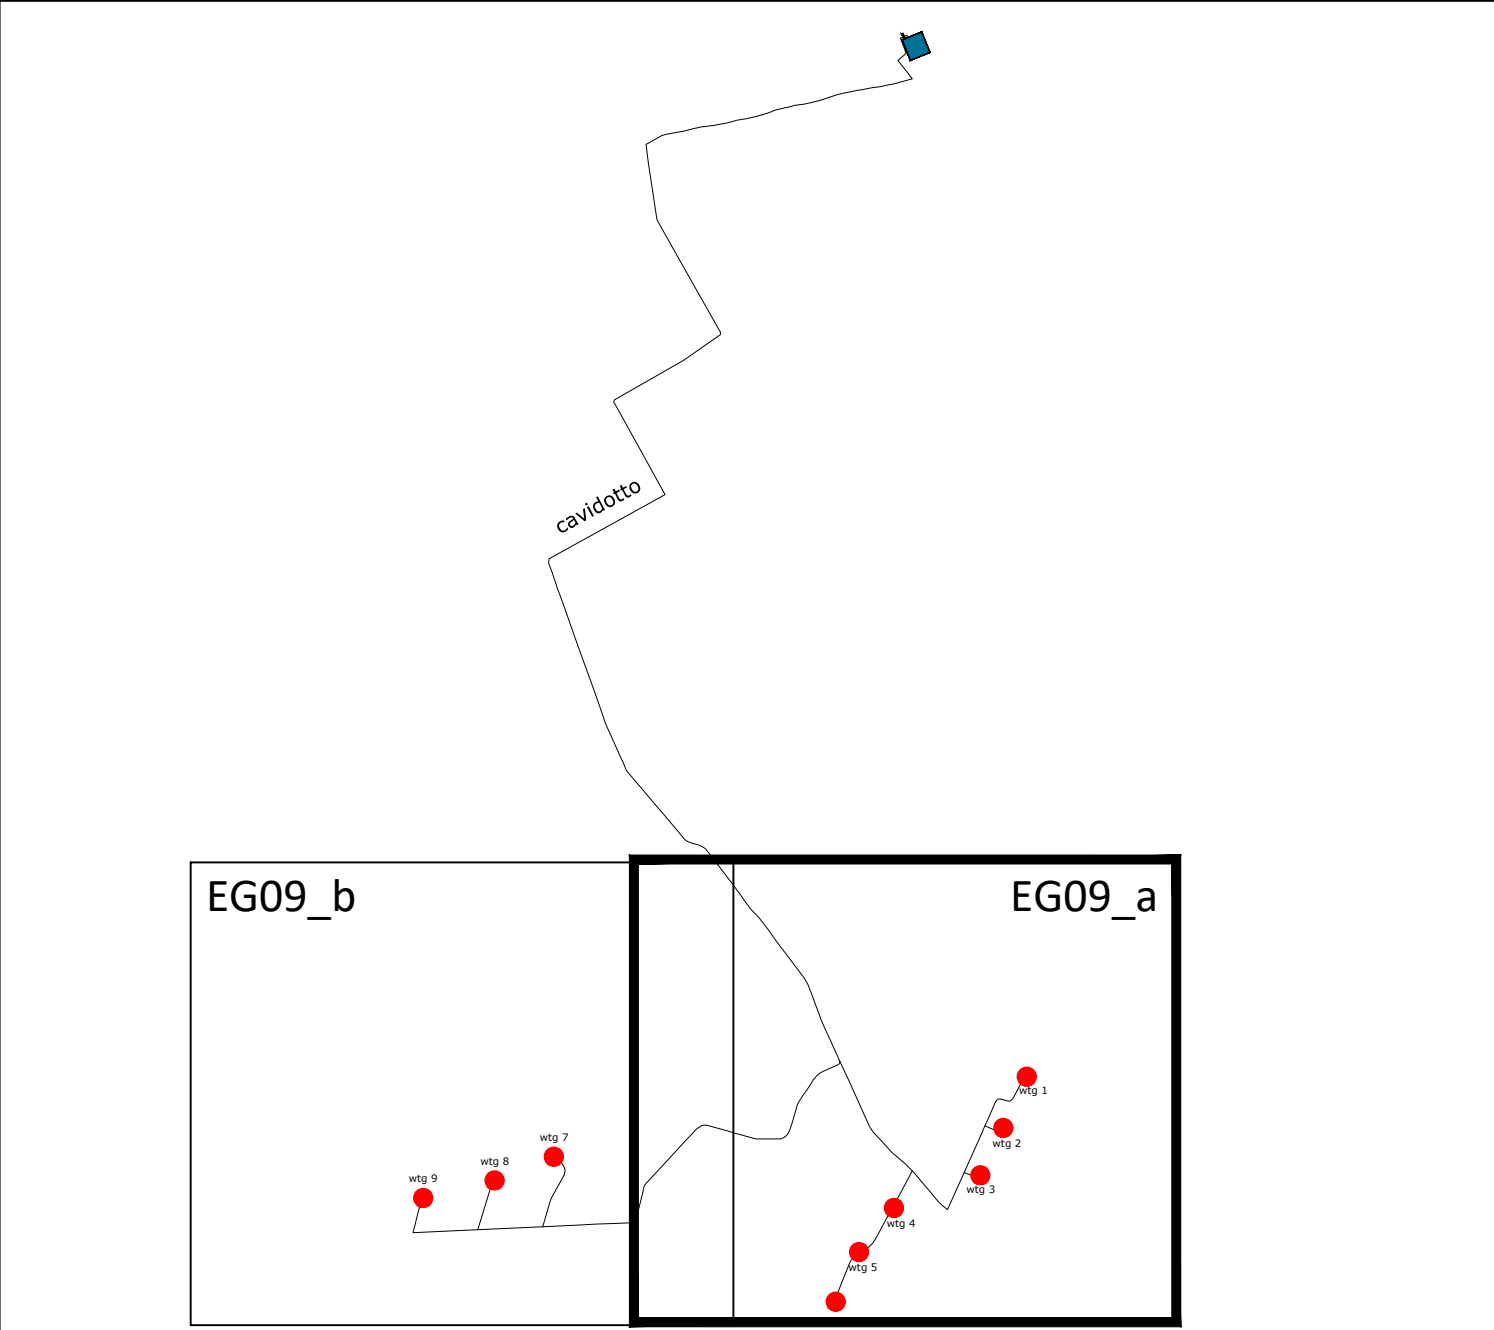


wtg	Latitudine	Longitudine	UTM84-33 N	UTM84-33 N
1	41°11' 3.65"N	15°51' 5.40"E	4559571.6537 m N	571413.5833 m E
2	41°10'49.99"N	15°50'56.86"E	4559148.4001 m N	571218.8795 m E
3	41°10'37.34"N	15°50'48.58"E	4558756.4471 m N	571029.0170 m E
4	41°10'28.78"N	15°50'17.83"E	4558485.3921 m N	570315.6664 m E
5	41°10'17.07"N	15°50' 5.23"E	4558121.2333 m N	570025.2107 m E
6	41°10' 3.80"N	15°49'56.74"E	4557710.0878 m N	569831.9794 m E
7	41°10'43.42"N	15°48'17.24"E	4558910.2118 m N	567501.1750 m E
8	41°10'37.18"N	15°47'56.04"E	4558713.2071 m N	567009.7370 m E
9	41°10'32.65"N	15°47'30.66"E	4558568.8698 m N	566419.4319 m E
S.E.	Latitudine	Longitudine	UTM84-33 N	UTM84-33 N
Terna	41°15'40.49"N	15°50'29.59"E	4568100.2336 m N	570496.5514 m E

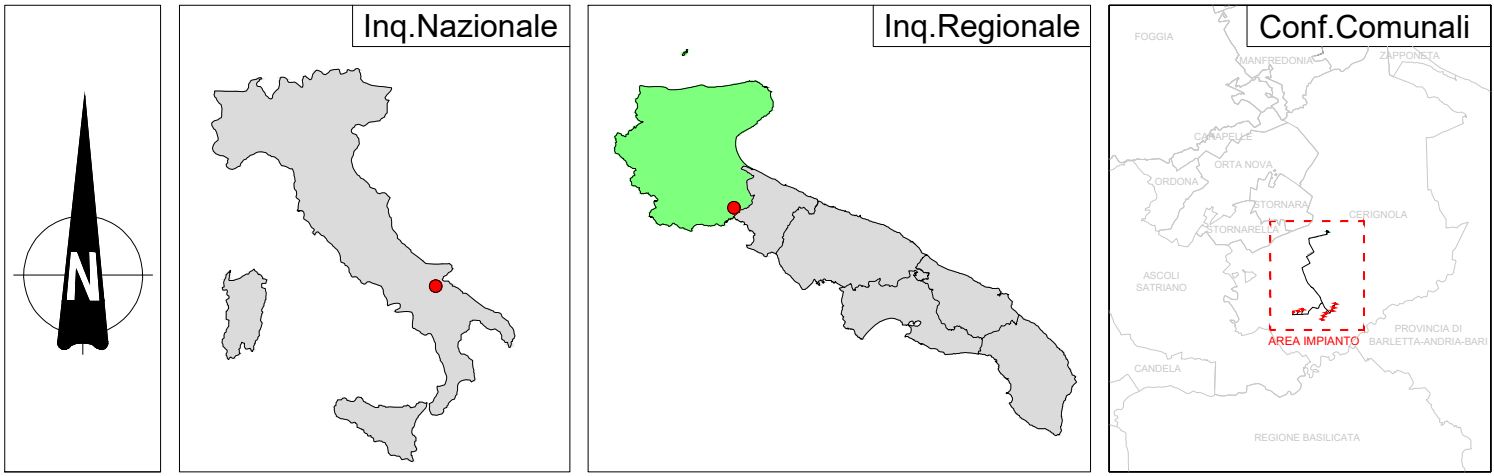


REGIONE PUGLIA		PROVINCIA DI FOGGIA		COMUNE DI CERIGNOLA	
					
Denominazione Impianto:		CERIGNOLA			
Ubicazione:		Comune di Cerignola (FG) Località "BELLAVEDUTA"		Fogli: 407/418/419/439/420 Particelle: varie	
PROGETTO DEFINITIVO					
di un Parco Eolico composto da n. 9 aerogeneratori di potenza nominale pari a 6,2 MW , da ubicarsi in agro del comune di Cerignola (FG) - località "BELLAVEDUTA" e delle opere connesse e delle infrastrutture indispensabili da ubicarsi in agro del comune di Cerignola (FG)					
PROPONENTE		CERIGNOLA WIND SRL Corso Italia, 27 Bolzano (BZ) - 20148 P.IVA 10300050969 PEC: cerignolawind@emswind.it			
ELABORATO		Tav n°		EG09_a	
VIABILITA' FASE DI ESERCIZIO		Scala		14.000	
Numero		Data		Motivo	
Rev 0		Ottobre 2023		Intesa IVA art 33 D.Lgs. 103/06 - Intesa Autorizzazione Unica art 10 D.Lgs. 387/03	
Eseguito		Verificato		Approvato	
Progettazione Generale		Studio di Ingegneria		Ing. Michele R.G. Curtotti	
Viale II Giugno n. 385 71016 San Severo (FG) Oltre degli Ingegneri di Foggia n. 1704 mail: ing.curtotti@alice.it pec: ing.curtotti@pec.it Cell. 339620246		Spazio Riservato agli Enti			
					
Tutti i diritti sono riservati. la riproduzione anche parziale del disegno è vietata.					




LEGENDA

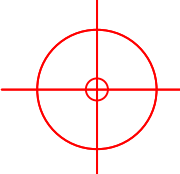- 


Id

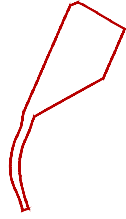AEROGENERATORE
- 

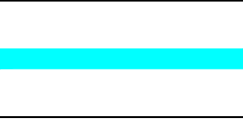
PIAZZOLA DI MANUTENZIONE
- 

CAVIDOTTO MT INTERNO AREA PARCO
- 

VIABILITA DI ESERCIZIO

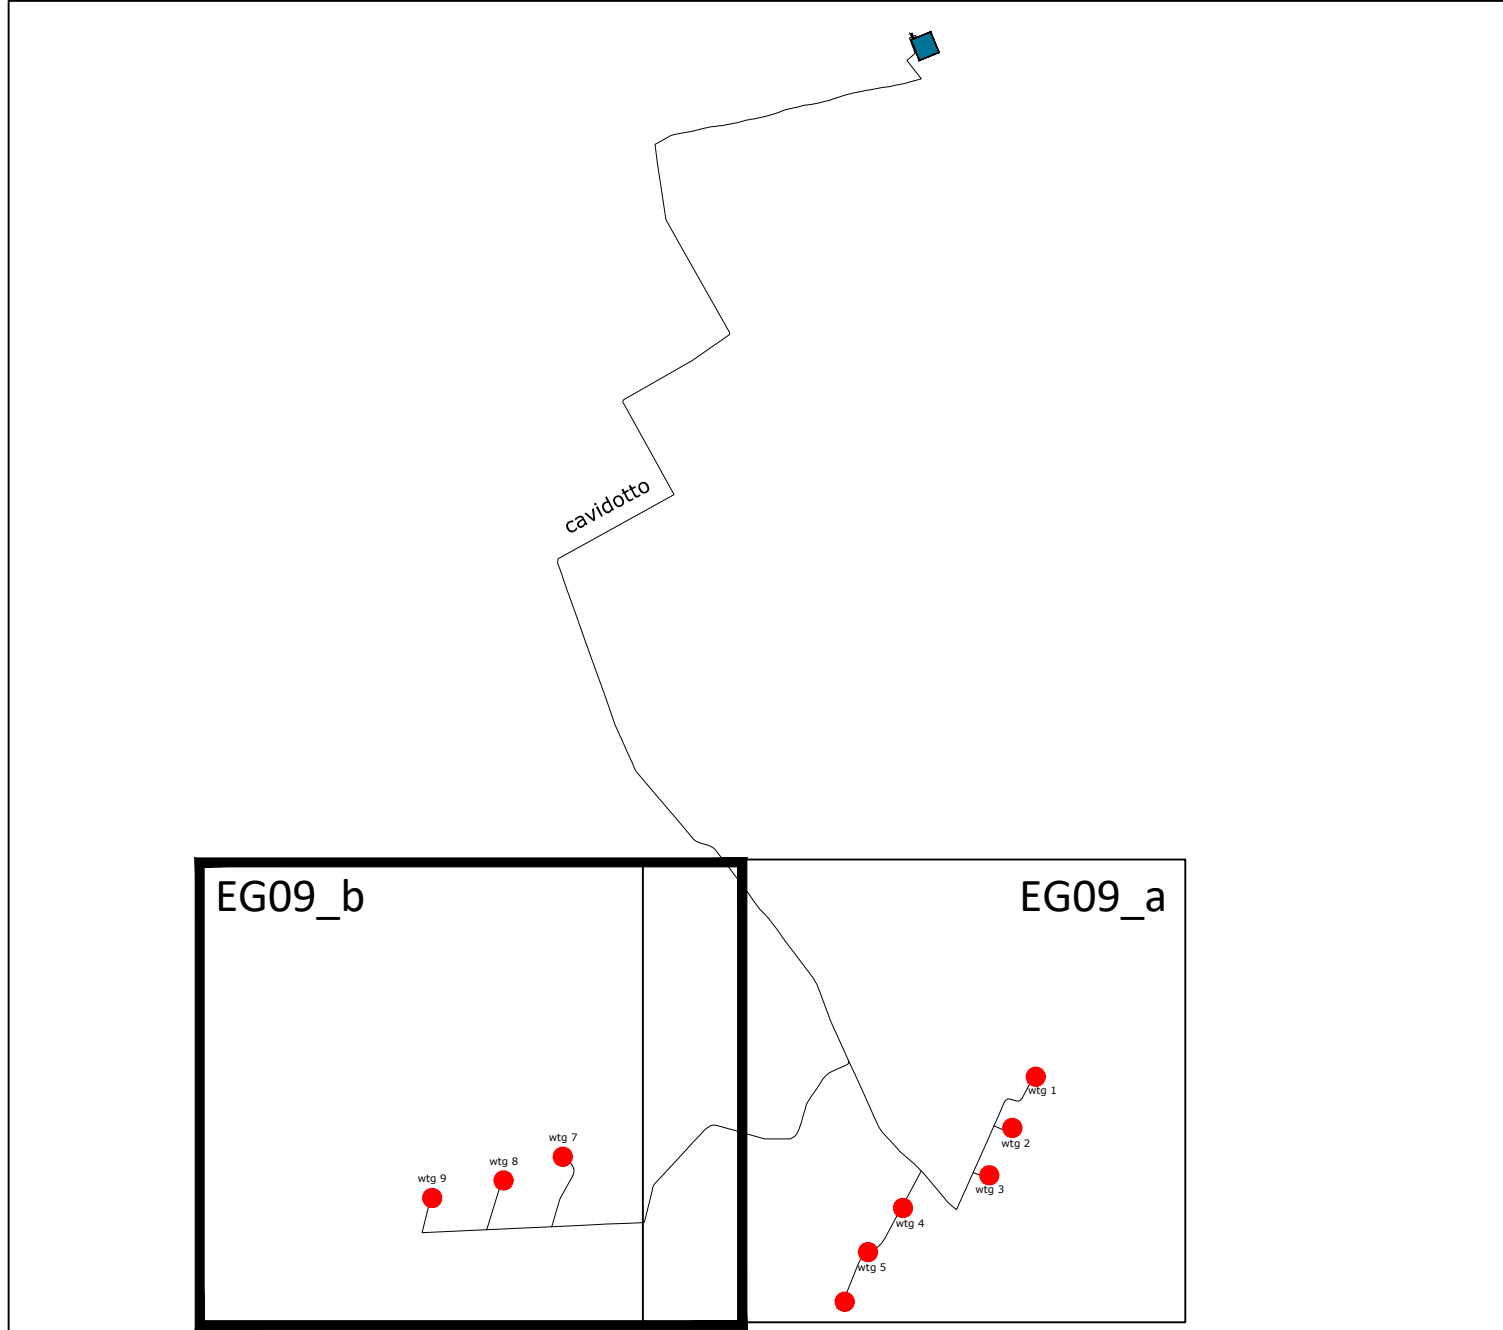

wtg	Latitudine	Longitudine	UTM84-33 N	UTM84-33 N
1	41°11' 3.65"N	15°51' 5.40"E	4559571.6537 m N	571413.5833 m E
2	41°10'49.99"N	15°50'56.86"E	4559148.4001 m N	571218.8795 m E
3	41°10'37.34"N	15°50'48.58"E	4558756.4471 m N	571029.0170 m E
4	41°10'28.78"N	15°50'17.83"E	4558485.3921 m N	570315.6664 m E
5	41°10'17.07"N	15°50' 5.23"E	4558121.2333 m N	570025.2107 m E
6	41°10' 3.80"N	15°49'56.74"E	4557710.0878 m N	569831.9794 m E
7	41°10'43.42"N	15°48'17.24"E	4558910.2118 m N	567501.1750 m E
8	41°10'37.18"N	15°47'56.04"E	4558713.2071 m N	567009.7370 m E
9	41°10'32.65"N	15°47'30.66"E	4558568.8698 m N	566419.4319 m E
S.E.	Latitudine	Longitudine	UTM84-33 N	UTM84-33 N
Terna	41°15'40.49"N	15°50'29.59"E	4568100.2336 m N	570496.5514 m E

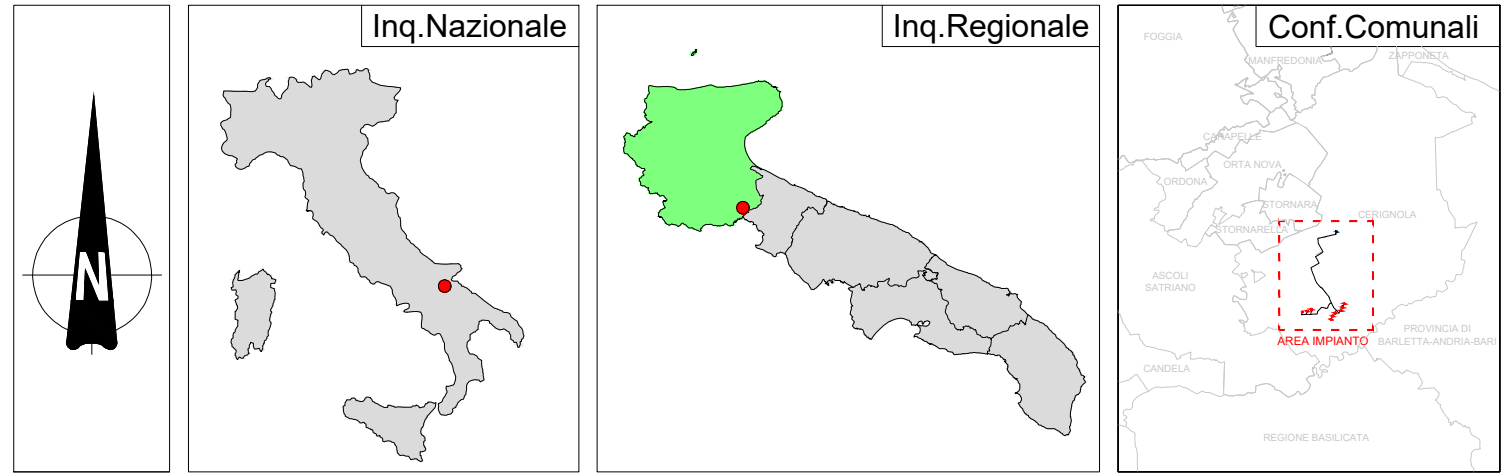

REGIONE PUGLIA		PROVINCIA DI FOGGIA		COMUNE DI CERIGNOLA	
					
Denominazione Impianto: CERIGNOLA					
Ubicazione:		Comune di Cerignola (FG) Località "BELLAVEDUTA"		Fogli: 407/418/419/439/420 Particelle: varie	
PROGETTO DEFINITIVO di un Parco Eolico composto da n. 9 aerogeneratori di potenza nominale pari a 6.2 MW , da ubicarsi in agro del comune di Cerignola (FG) - località "BELLAVEDUTA" e delle opere connesse e delle infrastrutture indispensabili da ubicarsi in agro del comune di Cerignola (FG)					
PROPONENTE		CERIGNOLA WIND SRL Corso Italia, 27 Bolzano (BZ) - 20148 P.IVA 10300050969 PEC: cerignolawind@emswind.it			
ELABORATO				Tav n°	EG09_b
VIABILITA' FASE DI ESERCIZIO				Scala	14.000
Aggiornato	Numero	Data	Motivo	Eseguito	Verificato
Rev 0		Ottobre 2023	Intesa IVA art 33 D.Lgs. 103/06 - Intesa Autorizzazione Unica art 10 D.Lgs. 387/03		
PROGETTAZIONE GENERALE STUDIO DI INGEGNERIA Ing. Michele R.G. CURTOTTI Viale Il Giglio n. 385 71016 San Severo (FG) Ordine degli Ingegneri di Foggia n. 1704 mail: ing.curtotti@alice.it pec: ing.curtotti@pec.it Cell. 3396220246				Spazio Riservato agli Enti	
					