




PROSPETTO ANTERIORE

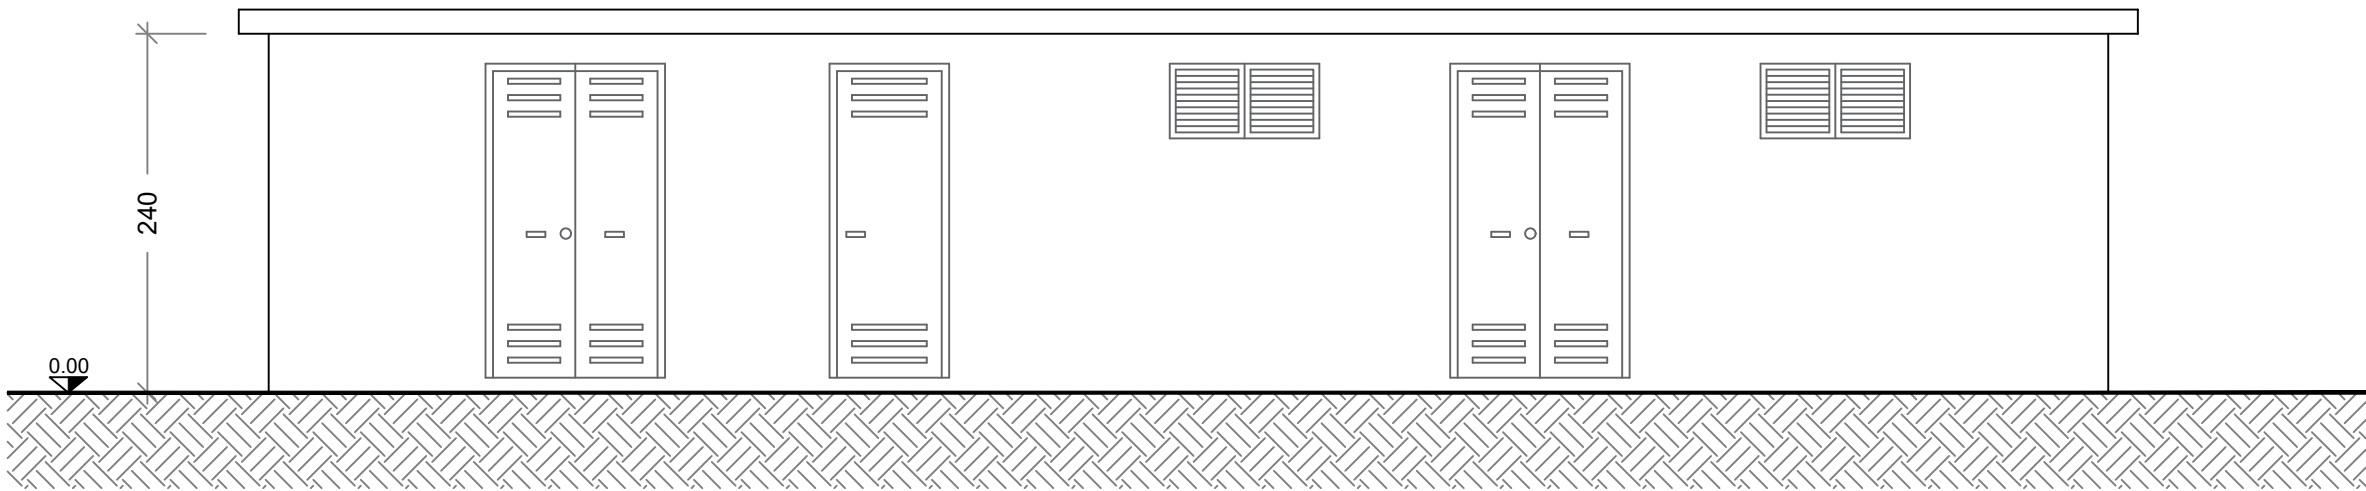


PROSPETTO POSTERIORE

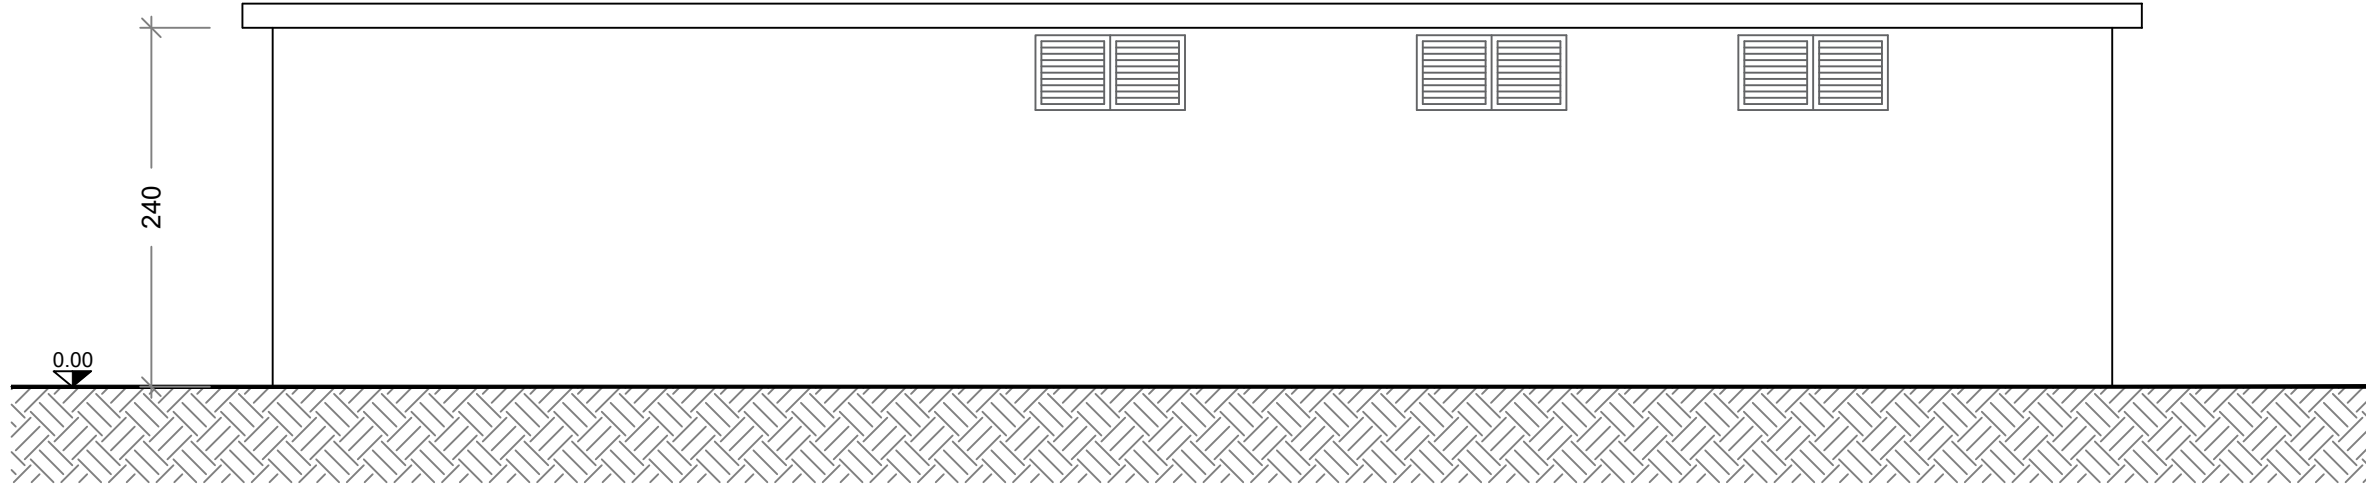


PIANTA FONDAZIONE

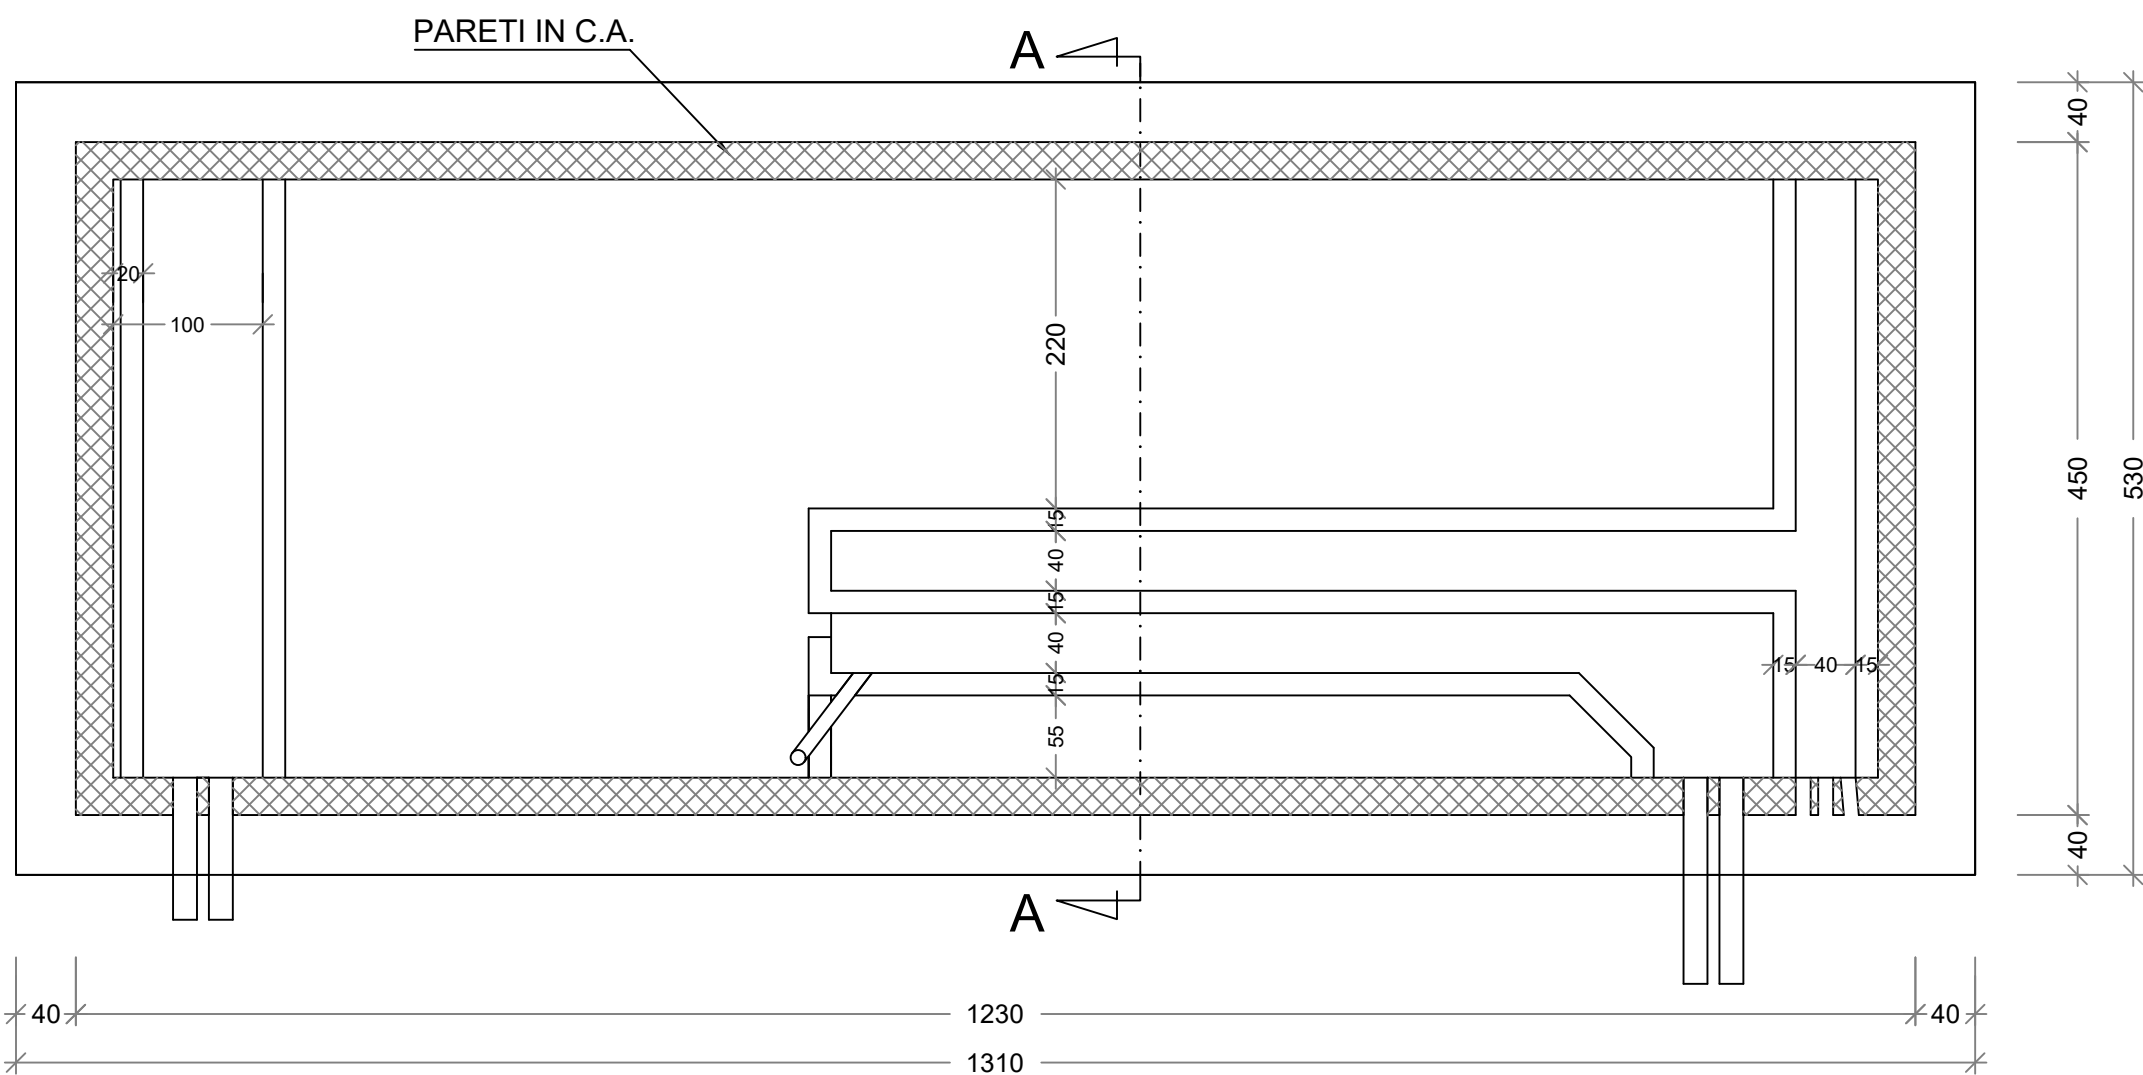


PROSPETTO LATERALE

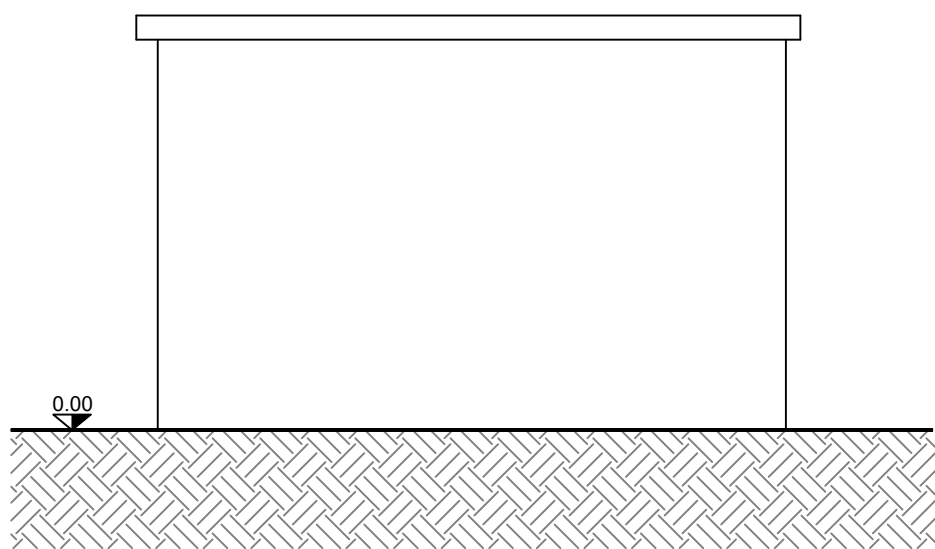

PIANTA CABINA

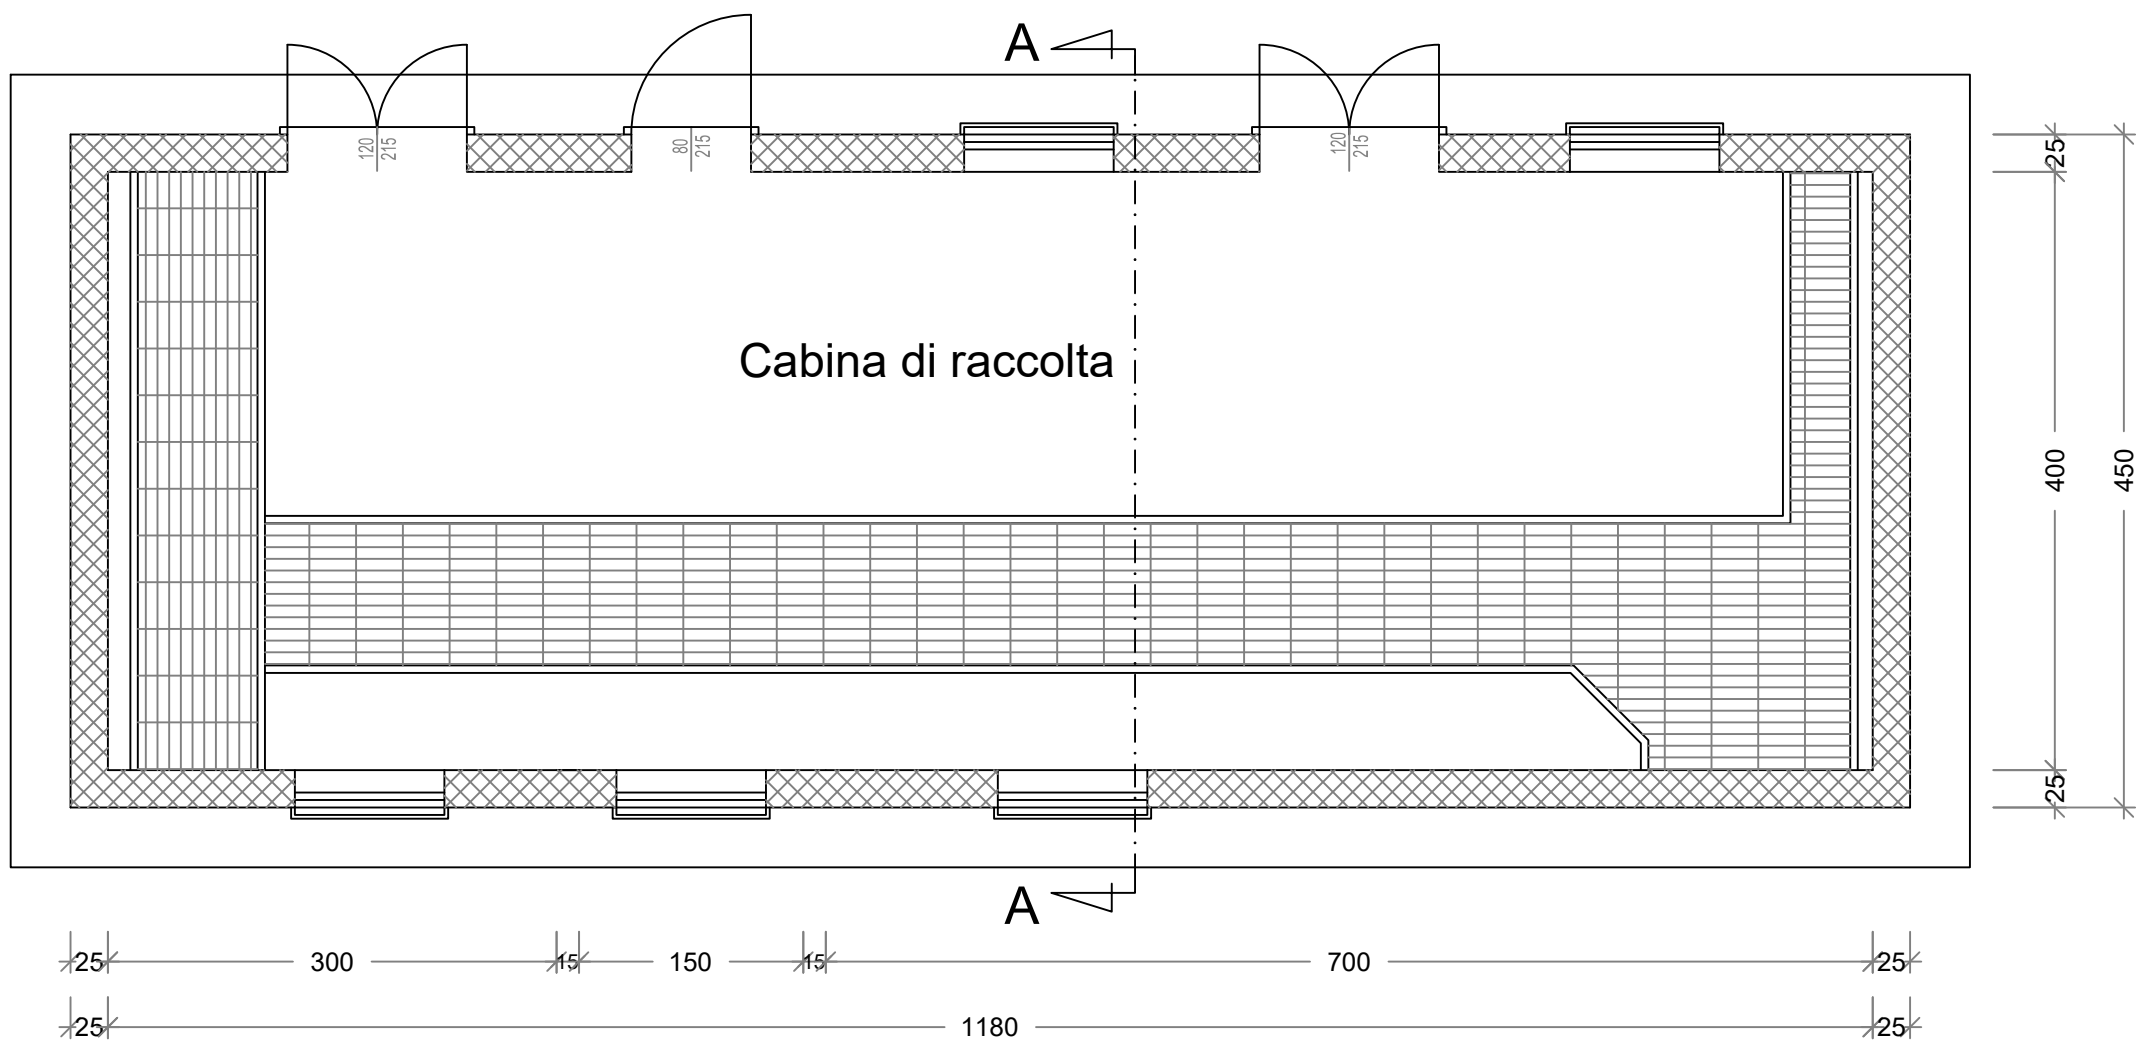

SEZIONE A-A

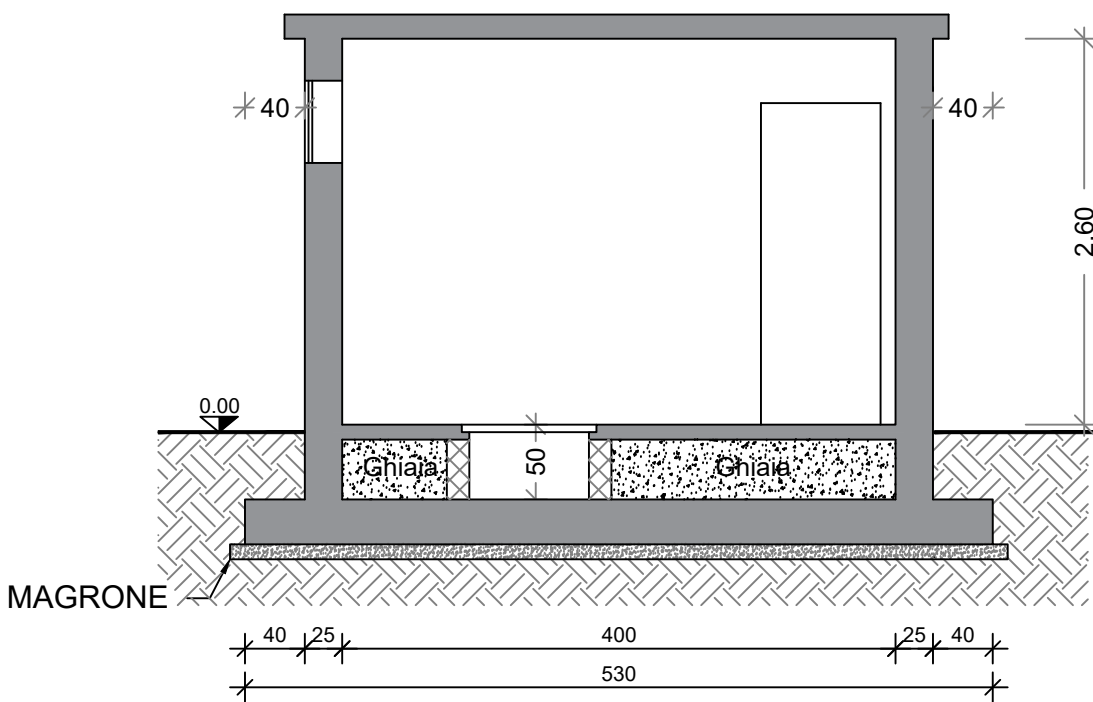

REGIONE PUGLIA		PROVINCIA DI FOGGIA		COMUNE DI CERIGNOLA	
					
Denominazione Impianto:		CERIGNOLA			
Ubicazione:		Comune di Cerignola (FG) Località "BELLAVEDUTA"		Fogli: 407/418/419/439/420 Particelle: varie	
PROGETTO DEFINITIVO di un Parco Eolico composto da n. 9 aerogeneratori di potenza nominale pari a 6,2 MW , da ubicarsi in agro del comune di Cerignola (FG) - località "BELLAVEDUTA" e delle opere connesse e delle infrastrutture indispensabili da ubicarsi in agro del comune di Cerignola (FG)					
PROPONENTE		CERIGNOLA WIND SRL Corso Italia, 27 Bolzano (BZ) - 20148 P.IVA 10300050969 PEC: cerignolawind@emswind.it			
ELABORATO				Tav n° EG14_2	
CABINA DI RACCOLTA				Scala 1:50	
Numero		Data		Motivo	
Rev 0		Ottobre 2023		Istanza VIA art.23 D.Lgs 152/06 - Istanza Autorizzazione Unica art.12 D.Lgs 387/03	
Eseguito		Verificato		Approvato	
PROGETTAZIONE GENERALE STUDIO DI INGEGNERIA Ing. Michele R.G. CURTOTTI Viale Il Giugno n. 385 71016 San Severo (FG) Ordine degli Ingegneri di Foggia n. 1704 mail: ing.curtotti@alice.it pec: ing.curtotti@pec.it Cell: 339/8220246				Spazio Riservato agli Enti	
					