


LEGENDA CABINA DI CONSEGNA	
SIMBOLO	DESCRIZIONE
01	ARRIVO QUADRO
02	CELLA MISURE
03	CELLA RAMO 1
04	CELLA DI RIFASAMENTO
05	CELLA REATTANZE SHUNT
06	CELLA DI RISERVA
07	CELLA DI RISERVA
08	CELLA AUSILIARIO CABINA
09	QUADRO DI RIFASAMENTO
10	QUADRO REATTANZE SHUNT
11	VANO MISURE
12	QUADRO AUSILIARIO BASSA TENSIONE
13	DISPOSITIVI UPS
14	QUADRO GENERATORE DIESEL
15	CONTATORE FISCALE AUSILIARI
16	CONTATORE FISCALE IMPIANTO EOLICO
17	SCADA + VIDEOSORVEGLIANZA WORKSTATION
18	CONDIZIONATORE ARIA

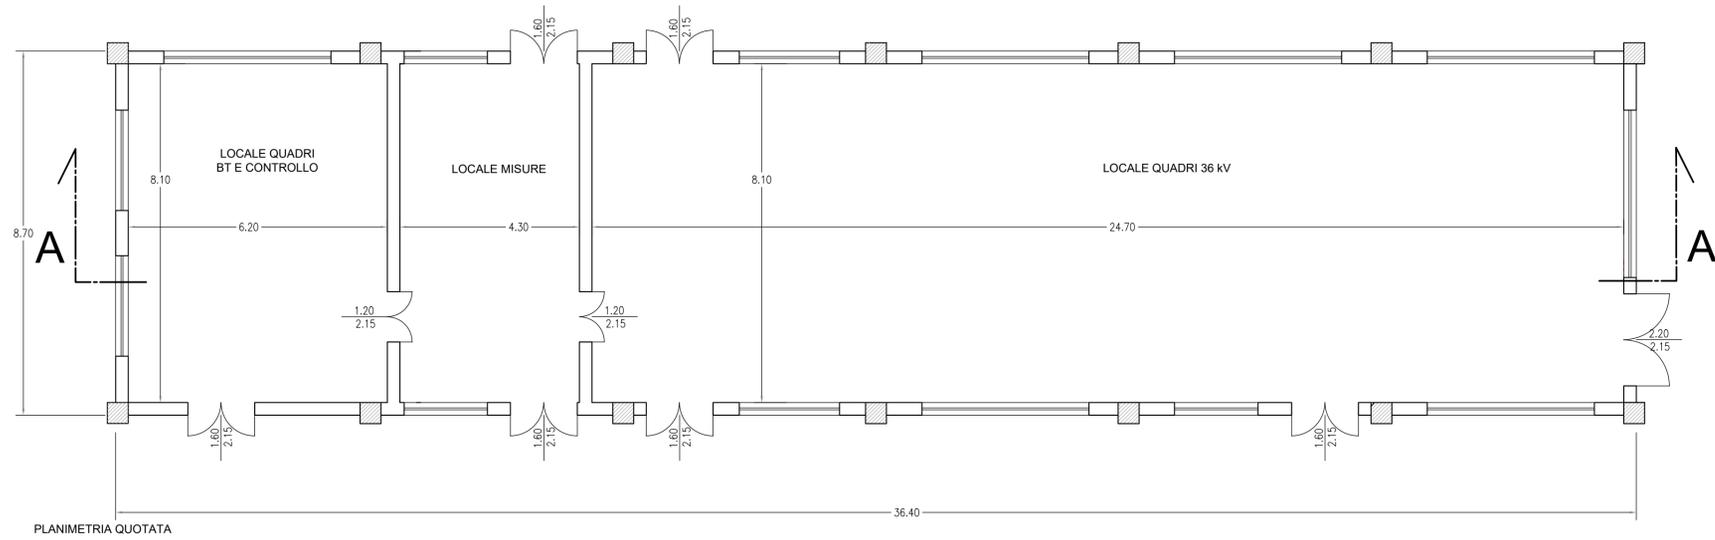

REGIONE PUGLIA	PROVINCIA DI FOGGIA	COMUNE DI CERIGNOLA
Denominazione Impianto: CERIGNOLA		
Ubicazione: Comune di Cerignola (FG) Località "BELLAVEDUTA"		Fogli: 407/418/419/439/420 Particelle: varie
PROGETTO DEFINITIVO		
di un Parco Eolico composto da n. 9 aerogeneratori di potenza nominale pari a 6,2 MW , da ubicarsi in agro del comune di Cerignola (FG) - località "BELLAVEDUTA" e delle opere connesse e delle infrastrutture indispensabili da ubicarsi in agro del comune di Cerignola (FG)		
PROPONENTE	CERIGNOLA WIND SRL Corso Italia, 27 Bolzano (BZ) - 20148 P.IVA 10300050969 PEC: cerignolawind@emswind.it	
ELABORATO	Tav n°	EG14_3
CABINA DI CONSEGNA	Scala	1:100
Aggiornamenti:	Numero	Data
	Rav 0	Ottobre 2023
	Motivo	Istanza VIA art.23 D.Lgs 152/06 - Istanza Autorizzazione Unica art.12 D.Lgs 387/03
	Eseguito	Verificato
	Approvato	
PROGETTAZIONE GENERALE STUDIO DI INGEGNERIA Ing. Michele R.G. CURTOTTI Viale Il Giugno n. 385 71016 San Severo (FG) Ordine degli Ingegneri di Foggia n. 1704 mail: ing.curtotti@alice.it pec: ing.curtotti@pec.it Cell:339/8220246		Spazio Riservato agli Enti
Tutti i diritti sono riservati, la riproduzione anche parziale del disegno è vietata.		