
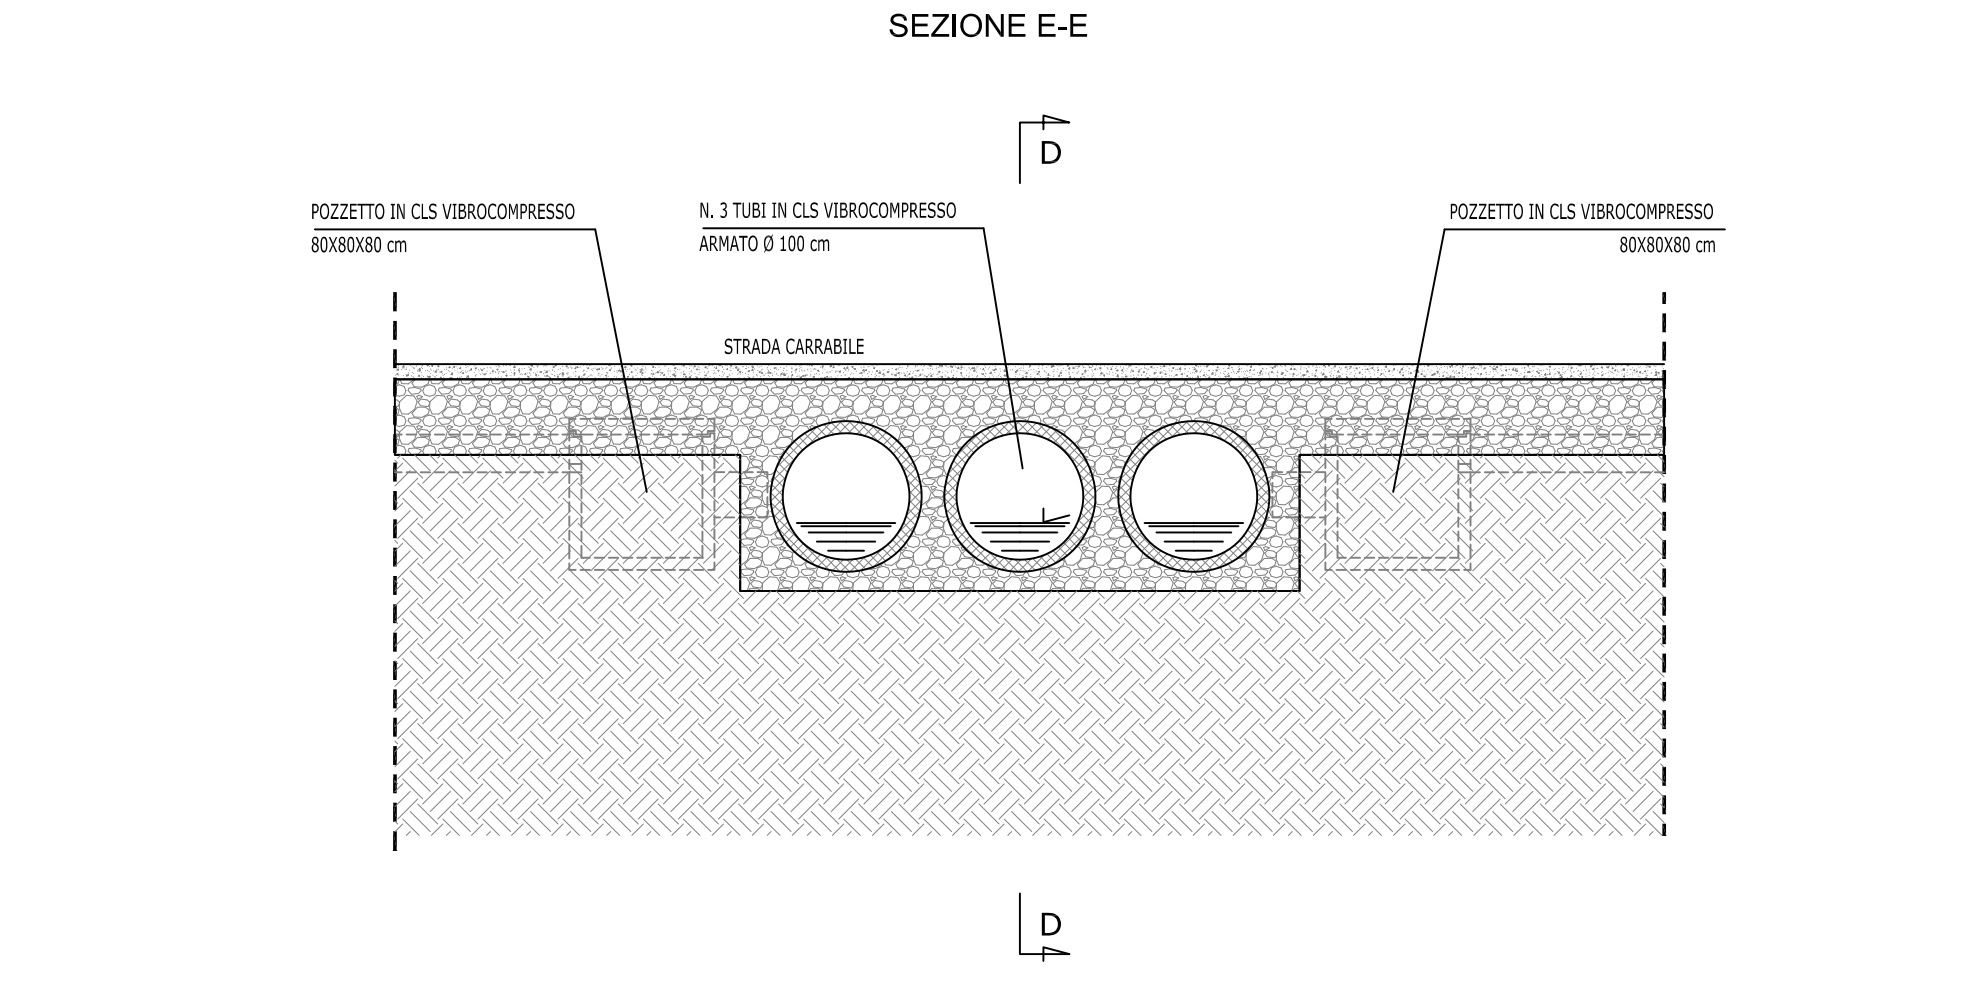
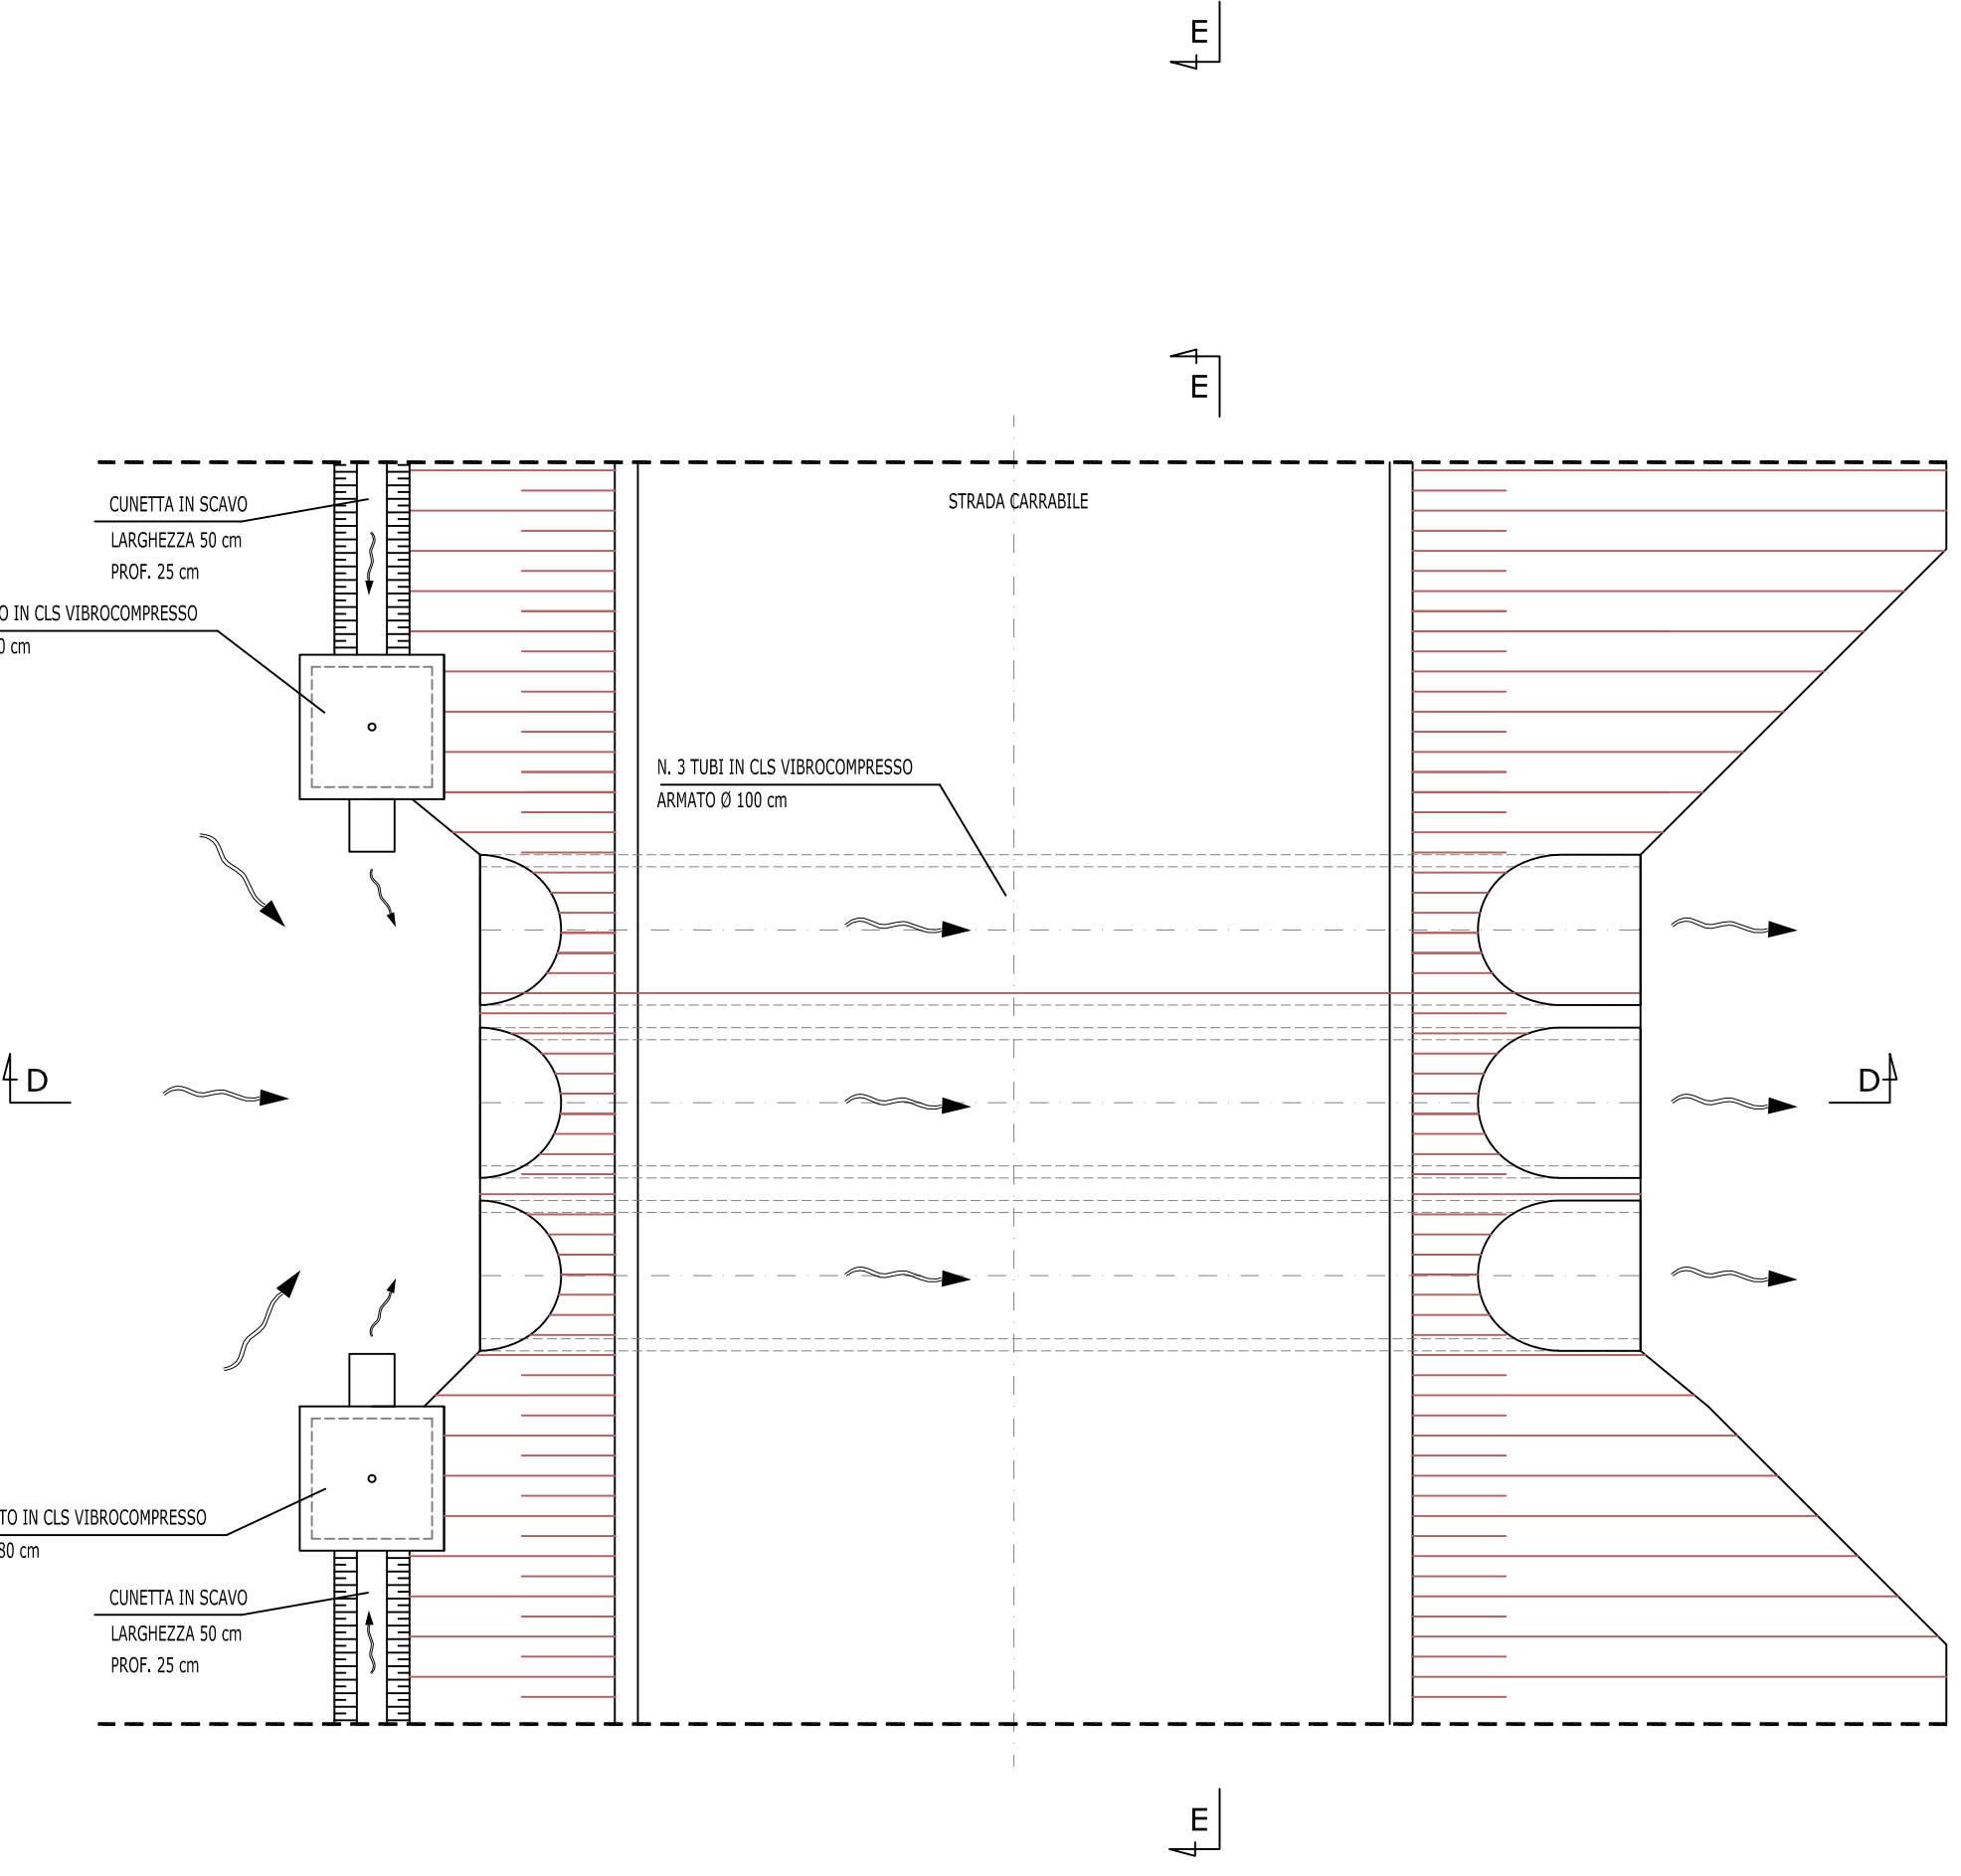
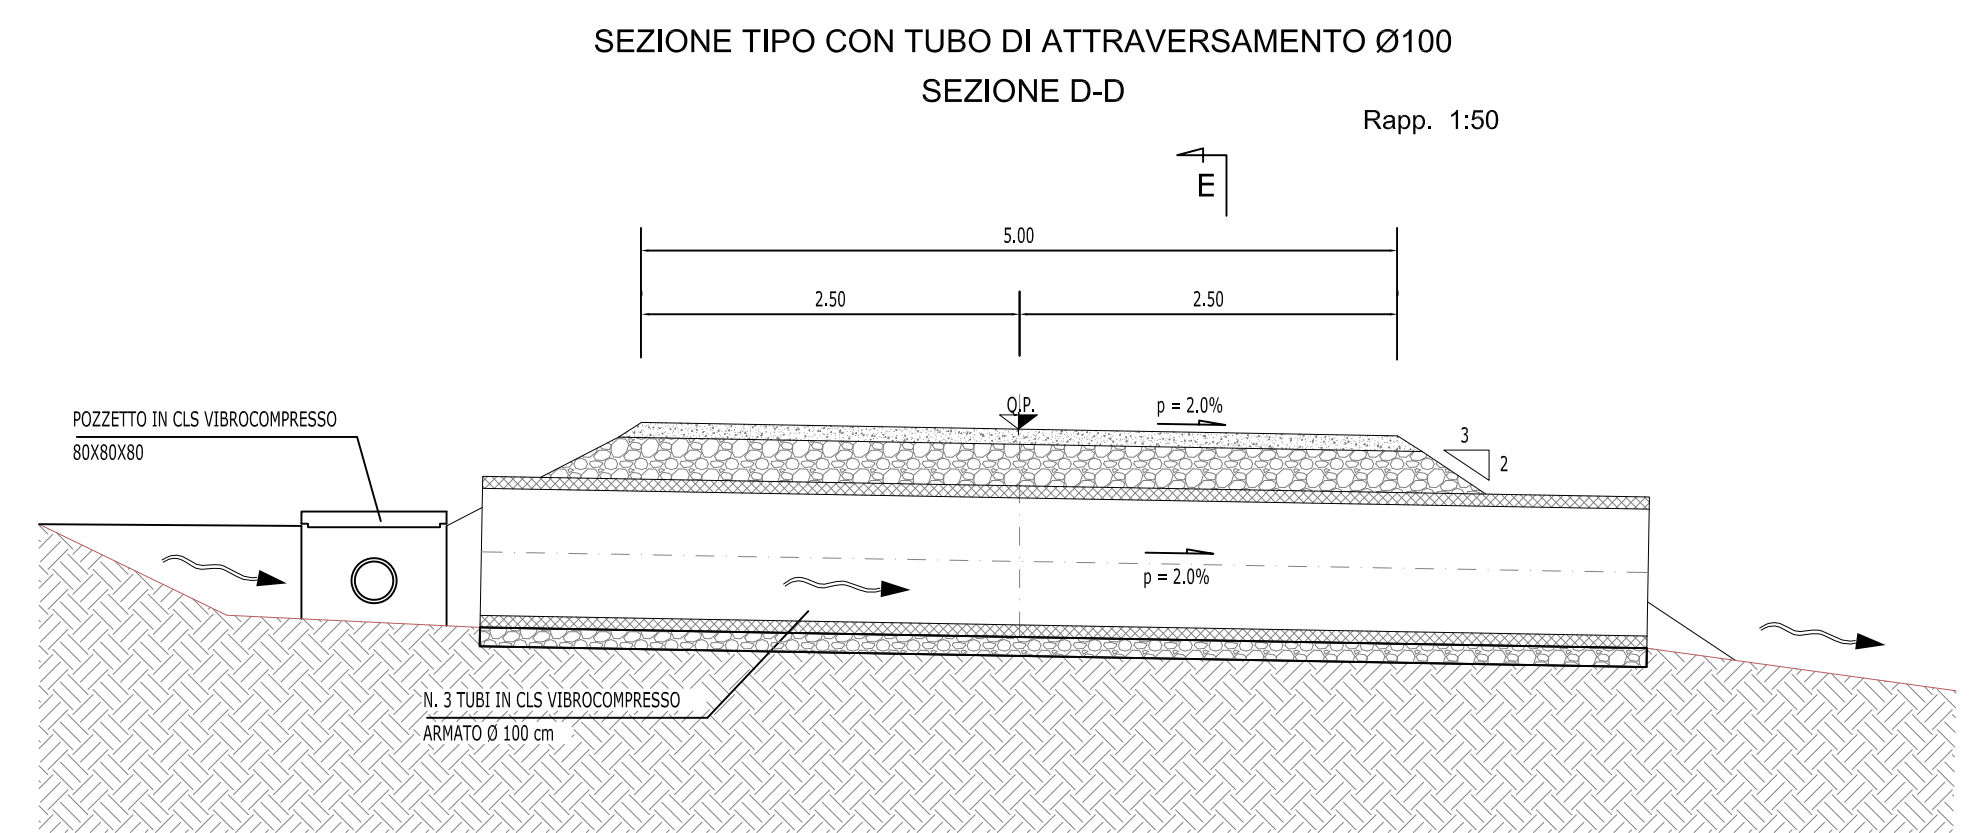
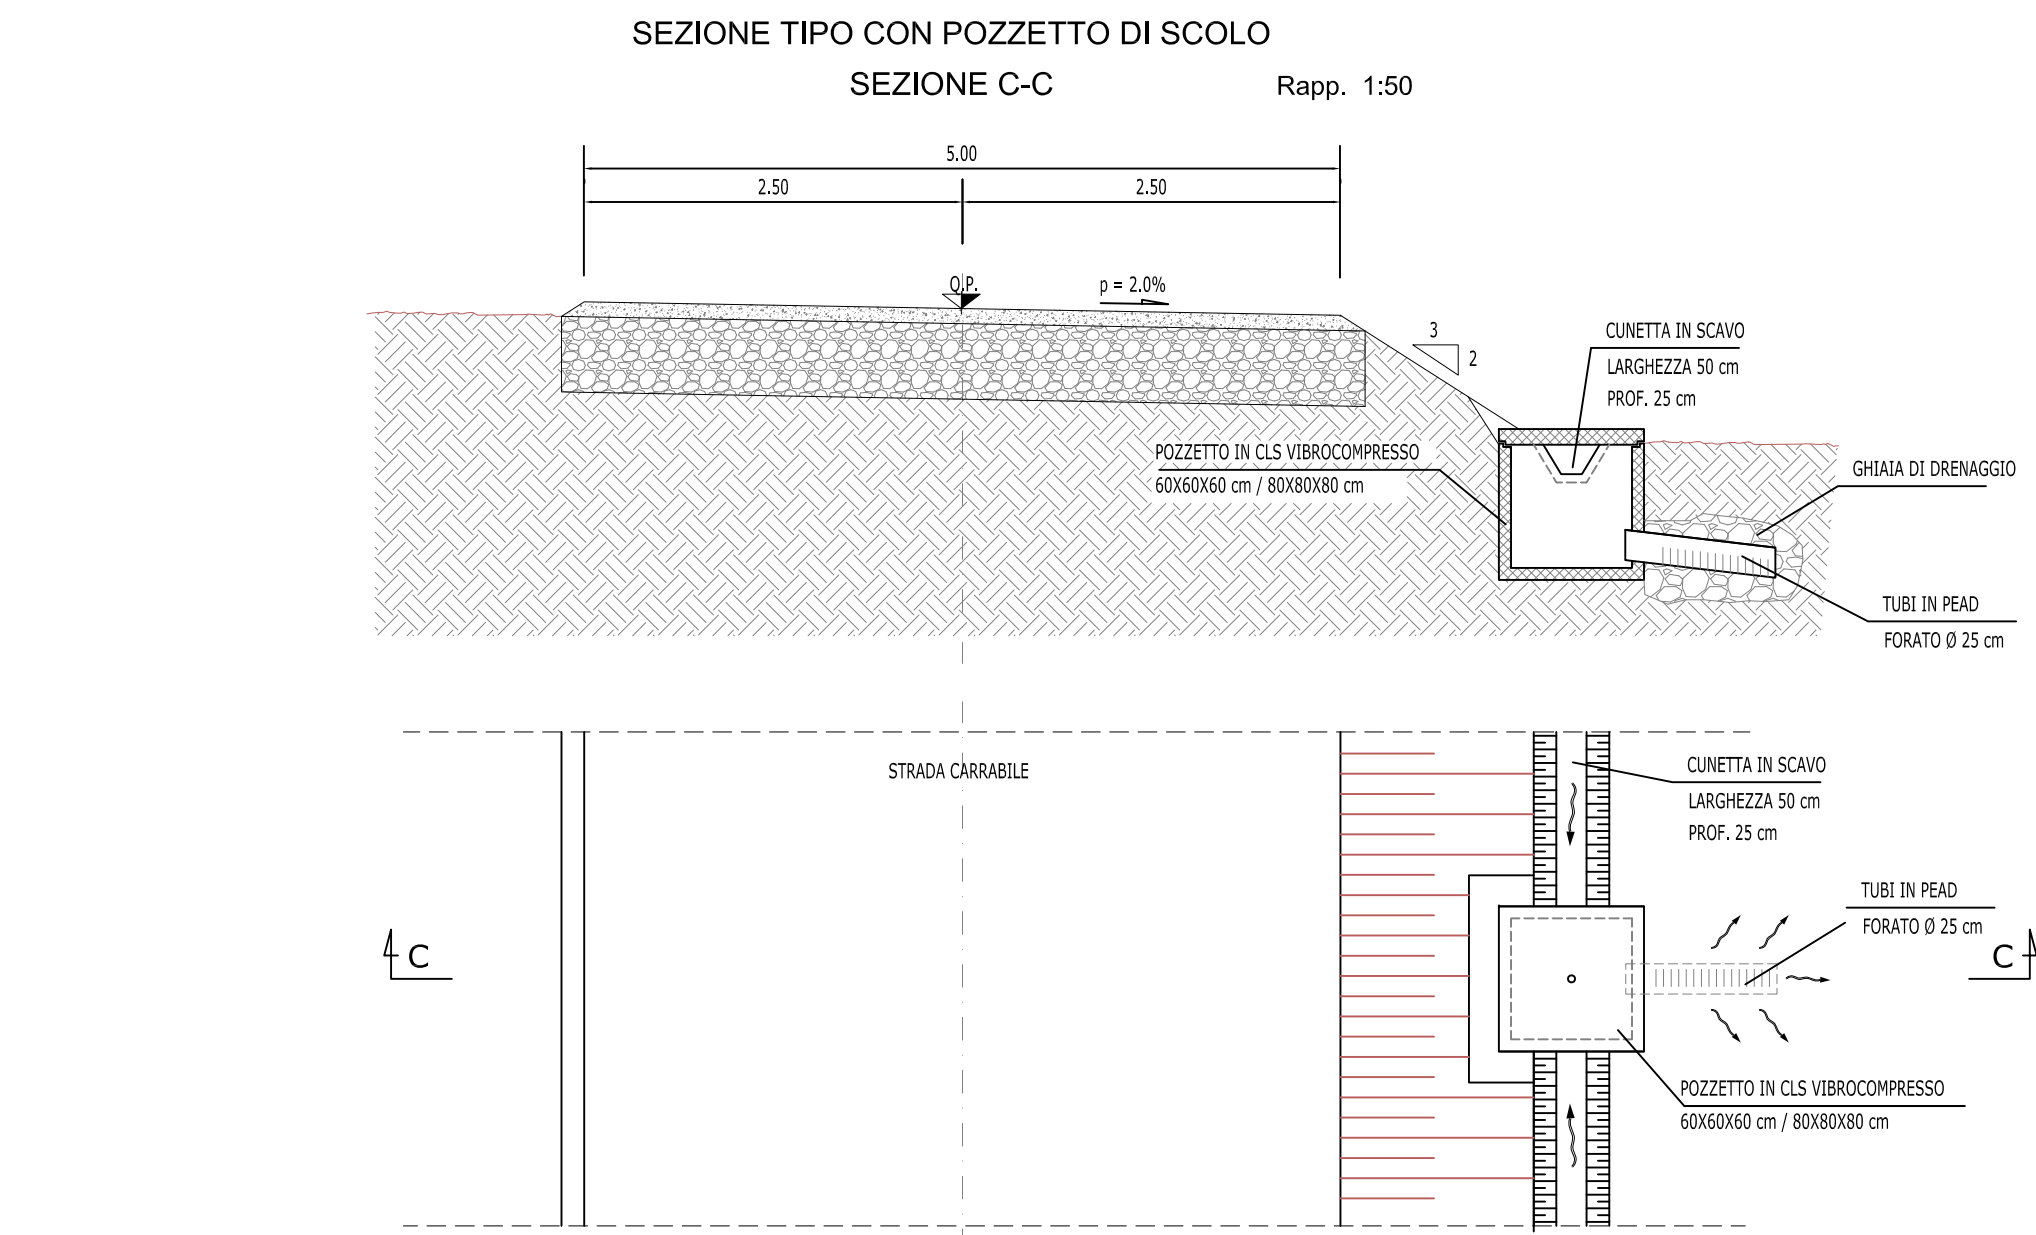
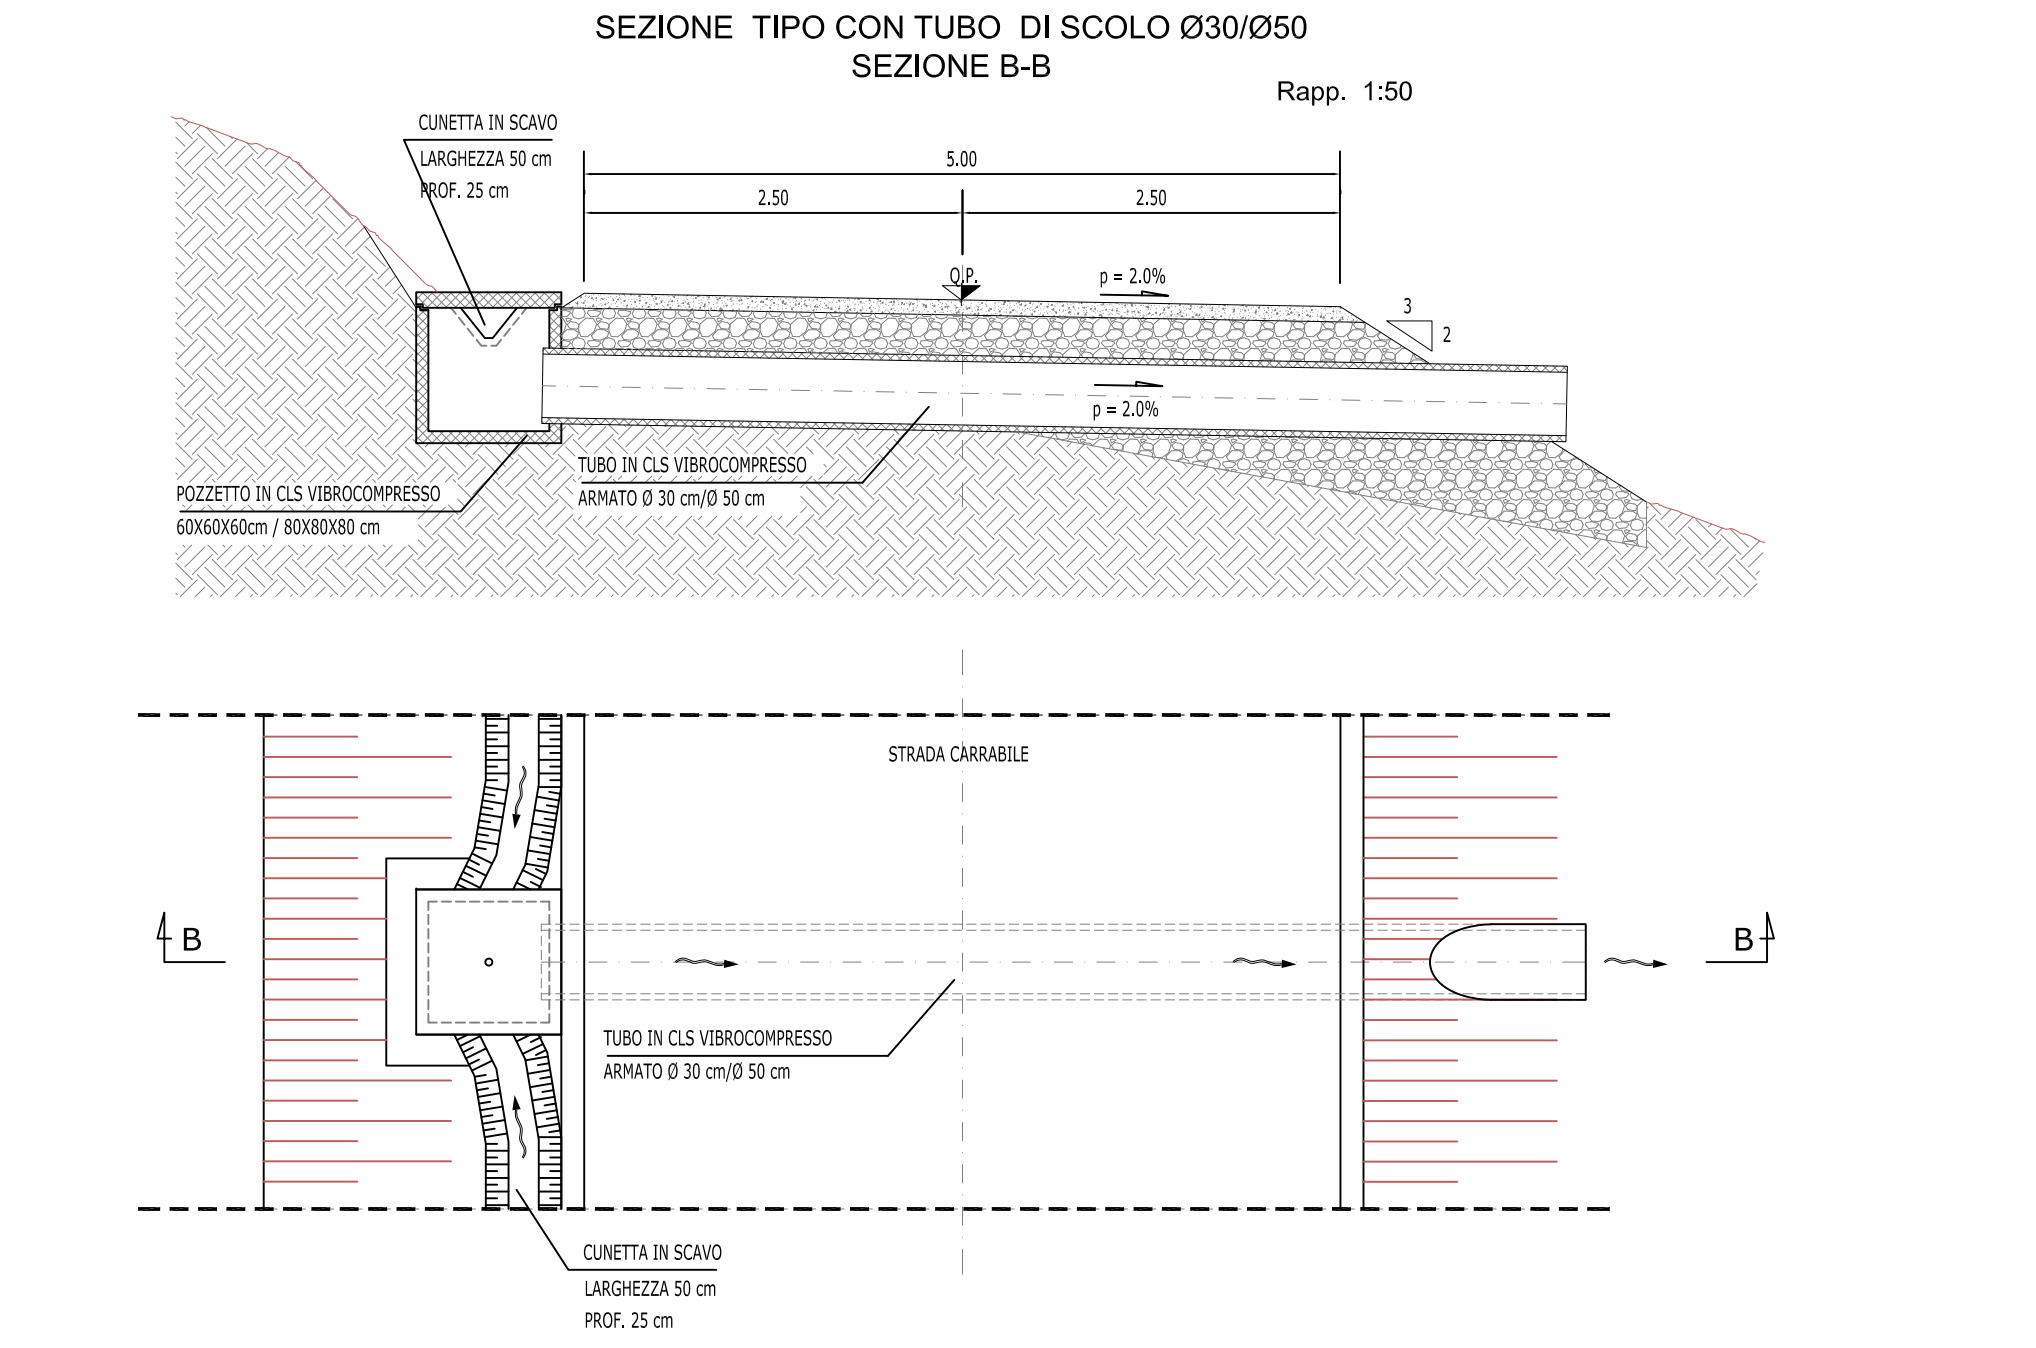


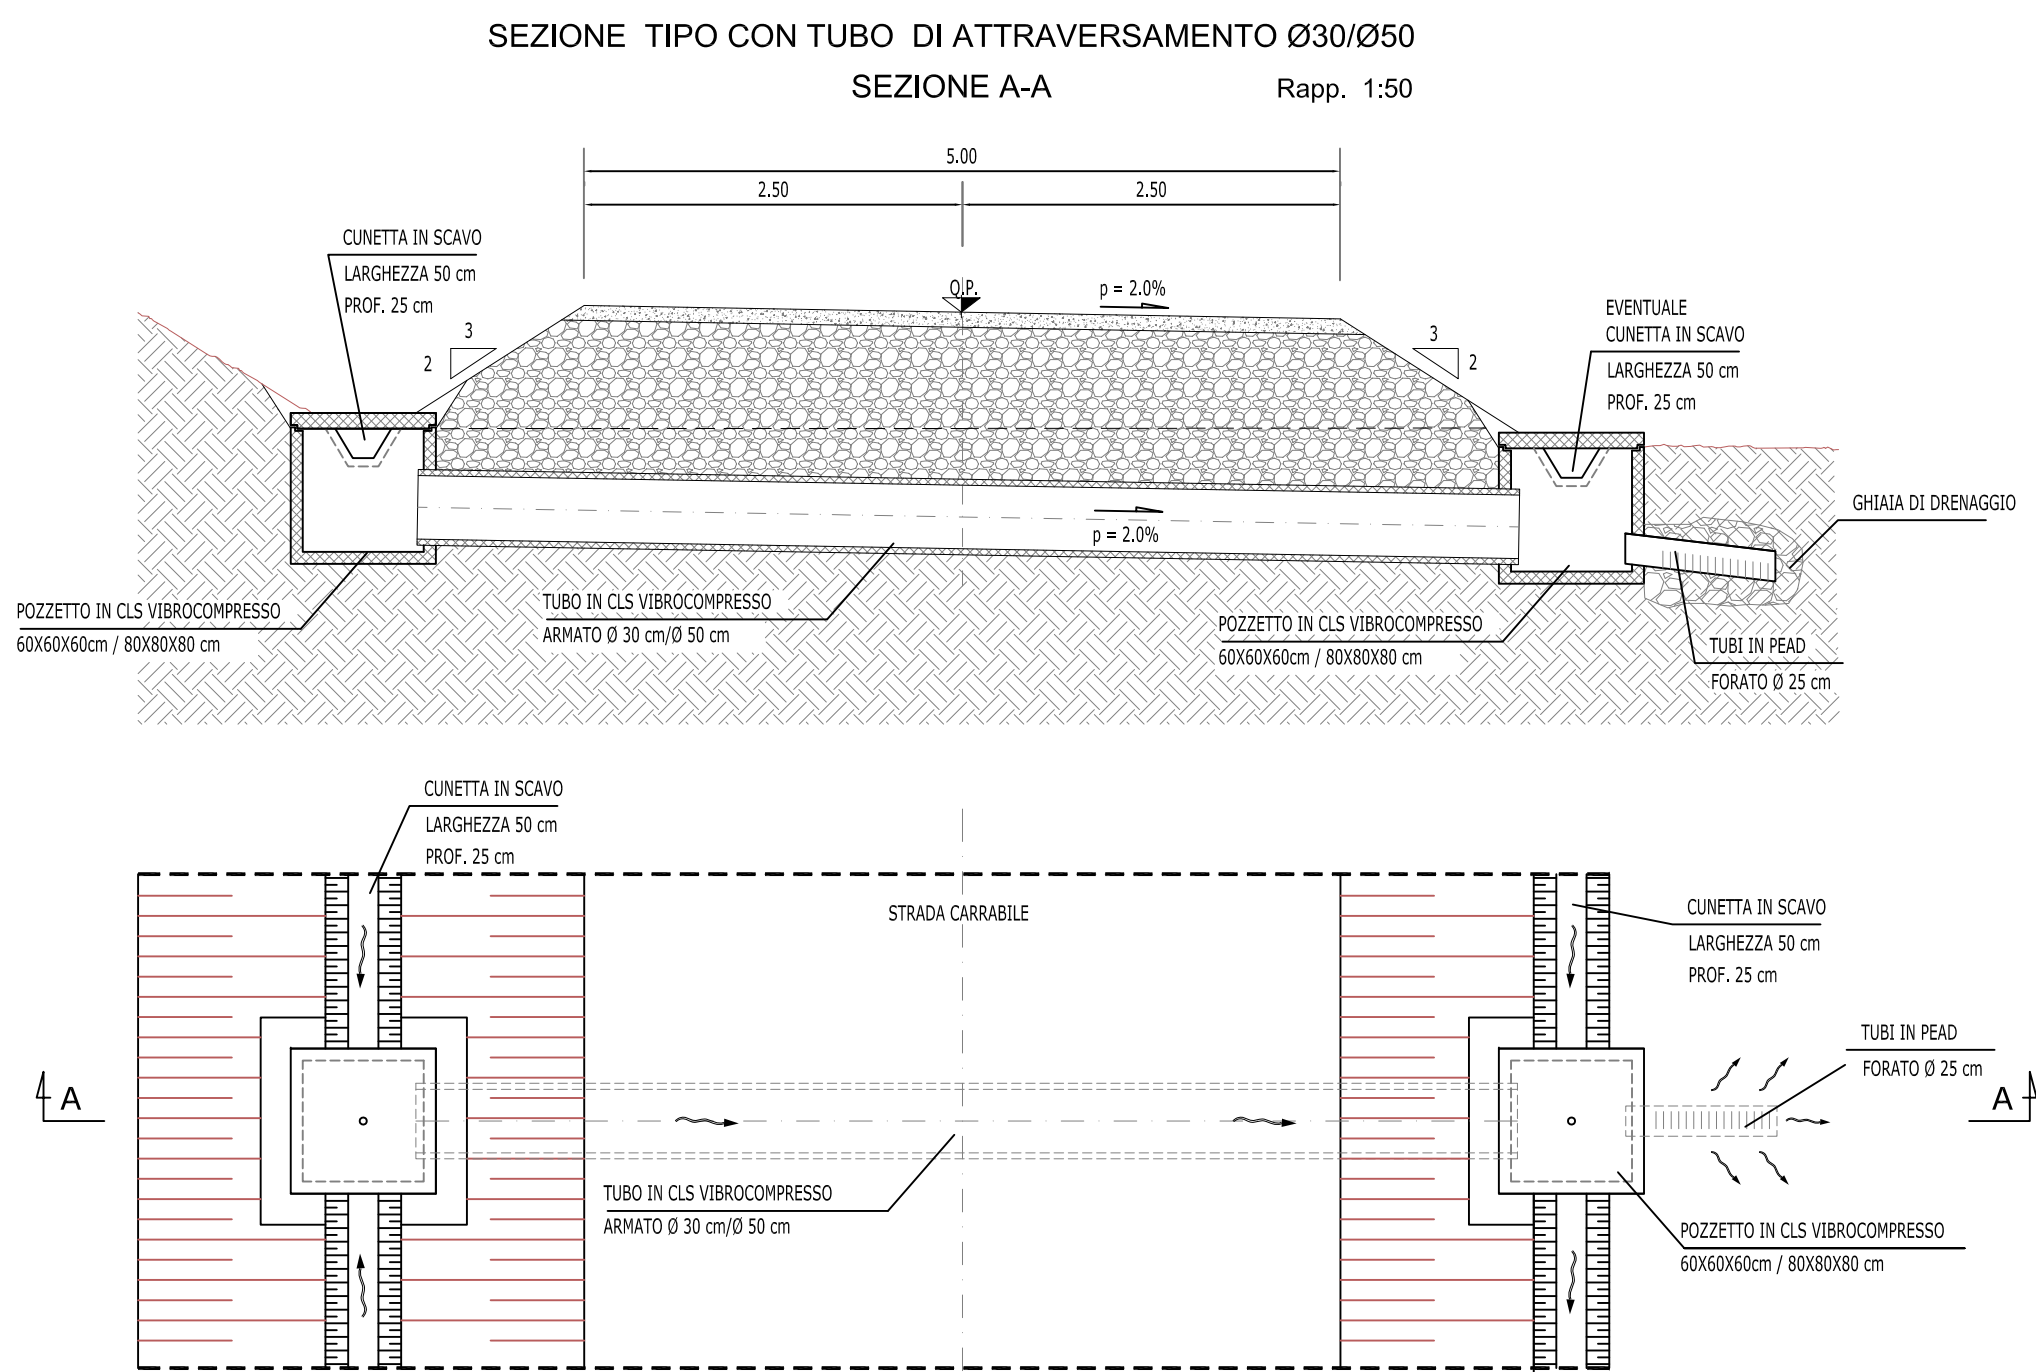

REGIONE PUGLIA	PROVINCIA DI FOGGIA	COMUNE DI CERIGNOLA
Denominazione Impianto: CERIGNOLA		
Ubicazione: Comune di Cerignola (FG) Località "BELLAVEDUTA"		Fogli: 407/418/419/439/420 Particelle: varie
PROGETTO DEFINITIVO di un Parco Eolico composto da n. 9 aerogeneratori di potenza nominale pari a 6,2 MW , da ubicarsi in agro del comune di Cerignola (FG) - località "BELLAVEDUTA" e delle opere connesse e delle infrastrutture indispensabili da ubicarsi in agro del comune di Cerignola (FG)		
PROPONENTE	CERIGNOLA WIND SRL Corso Italia, 27 Bolzano (BZ) - 20148 P.IVA 10300050969 PEC: cerignolawind@emswind.it	
ELABORATO		Tav n° EG16
PARTICOLARI OPERE D'ARTE		
Numero	Data	Motivo
Rev 0	Ottobre 2023	Istanza VIA art.23 D.Lgs 152/06 - Istanza Autorizzazione Unica art.12 D.Lgs 387/03
Eseguito	Verificato	Approvato
Progettazione Generale STUDIO DI INGEGNERIA Ing. Michele R.G. CURTOTTI Viale II Giugno n. 385 71016 San Severo (FG) Ordine degli Ingegneri di Foggia n. 1704 mail: ing.curtotti@alice.it pec: ing.curtotti@pec.it Celli:339/8220246		
Spazio Riservato agli Enti		
Tutti i diritti sono riservati, la riproduzione anche parziale del disegno è vietata.		