

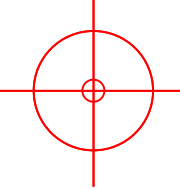


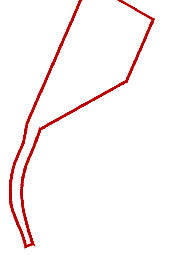


LEGENDA

- Id
AEROGENERATORE
- PIAZZOLA DI MONTAGGIO
- CAVIDOTTO MT INTERNO AREA PARCO
- CAVIDOTTO 36 kV
- STAZIONE RTN 380/36 kV
- SET DI UTENZA 30/36 kV

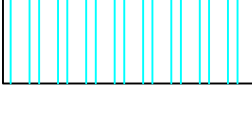


wtg	Latitudine	Longitudine	UTM84-33 N	UTM84-33 N
1	41°11' 3.65"N	15°51' 5.40"E	4559571.6537 m N	571413.5833 m E
2	41°10'49.99"N	15°50'56.86"E	4559148.4001 m N	571218.8795 m E
3	41°10'37.34"N	15°50'48.58"E	4558756.4471 m N	571029.0170 m E
4	41°10'28.78"N	15°50'17.83"E	4558485.3921 m N	570315.6664 m E
5	41°10'17.07"N	15°50' 5.23"E	4558121.2333 m N	570025.2107 m E
6	41°10' 3.80"N	15°49'56.74"E	4557710.0878 m N	569831.9794 m E
7	41°10'43.42"N	15°48'17.24"E	4558910.2118 m N	567501.1750 m E
8	41°10'37.18"N	15°47'56.04"E	4558713.2071 m N	567009.7370 m E
9	41°10'32.65"N	15°47'30.66"E	4558568.8698 m N	566419.4319 m E
S.E.	Latitudine	Longitudine	UTM84-33 N	UTM84-33 N
Terna	41°15'40.49"N	15°50'29.59"E	4568100.2336 m N	570496.5514 m E

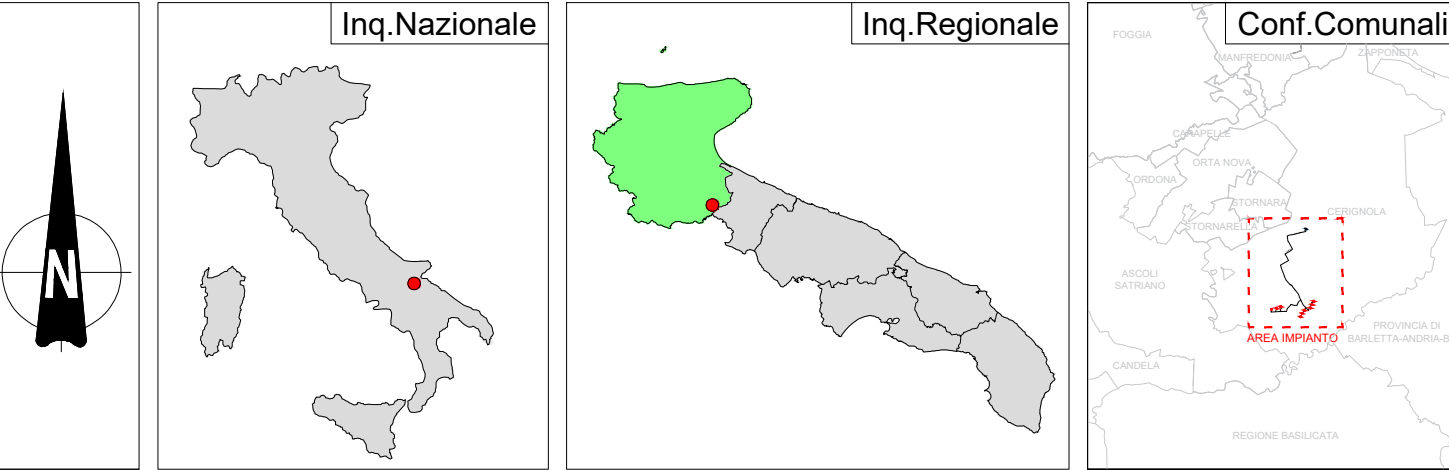


REGIONE PUGLIA	PROVINCIA DI FOGGIA	COMUNE DI CERIGNOLA
		
CERIGNOLA		
Comune di Cerignola (FG) Località "BELLAVEDUTA"		
Fogli: 407/418/419/439/420 Particelle: varie		
PROGETTO DEFINITIVO		
di un Parco Eolico composto da n. 9 aerogeneratori di potenza nominale pari a 6,2 MW , da ubicarsi in agro del comune di Cerignola (FG) - località "BELLAVEDUTA" e delle opere connesse e delle infrastrutture indispensabili da ubicarsi in agro del comune di Cerignola (FG)		
PROPRONENTE		
CERIGNOLA WIND SRL Corso Italia, 27 Bolzano (BZ) - 20148 P.IVA 10300050969 PEC: cerignolawind@emsawind.it		
ELABORATO		
Tav n° EG18.1		
CENSIMENTO DELLE INTERFERENZE		
Scala 1:10.000		
Eseguito Verificato Approvato		
Spazio Riservato agli Enti		
PROGETTAZIONE GENERALE: STUDIO DI INGEGNERIA Ing. Michele R.G. CURTOTTI Viale Il Giugno n. 385 71016 San Severo (FG) Ordine degli Ingegneri di Foggia n. 1704 mail: ing.curtotti@alice.it pec: ing.curtotti@pec.it Cell:3586220246		
		
		
Tutti i diritti sono riservati, la riproduzione anche parziale del disegno è vietata.		



LEGENDA

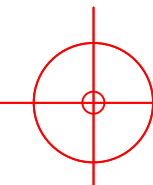
- 

Id

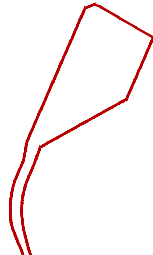AEROGENERATORE
- 

PIAZZOLA DI MONTAGGIO
- 

CAVIDOTTO MT INTERNO AREA PARCO
- 

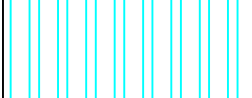
CAVIDOTTO 36 kV
- 

STAZIONE RTN 380/36 kV
- 

SET DI UTENZA 30/36 kV



wtg	Latitudine	Longitudine	UTM84-33 N	UTM84-33 N
1	41°11' 3.65"N	15°51' 5.40"E	4559571.6537 m N	571413.5833 m E
2	41°10'49.99"N	15°50'56.86"E	4559148.4001 m N	571218.8795 m E
3	41°10'37.34"N	15°50'48.58"E	4558756.4471 m N	571029.0170 m E
4	41°10'28.78"N	15°50'17.83"E	4558485.3921 m N	570315.6664 m E
5	41°10'17.07"N	15°50' 5.23"E	4558121.2333 m N	570025.2107 m E
6	41°10' 3.80"N	15°49'56.74"E	4557710.0878 m N	569831.9794 m E
7	41°10'43.42"N	15°48'17.24"E	4558910.2118 m N	567501.1750 m E
8	41°10'37.18"N	15°47'56.04"E	4558713.2071 m N	567009.7370 m E
9	41°10'32.65"N	15°47'30.66"E	4558568.8698 m N	566419.4319 m E
S.E.	Latitudine	Longitudine	UTM84-33 N	UTM84-33 N
Terna	41°15'40.49"N	15°50'29.59"E	4568100.2336 m N	570496.5514 m E

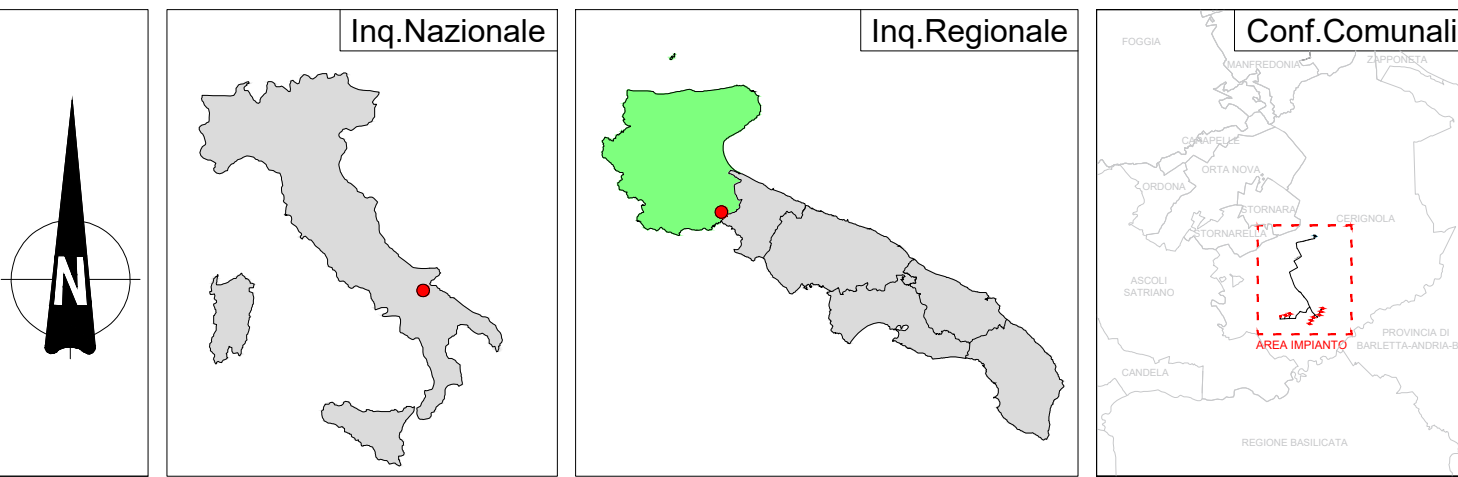

REGIONE PUGLIA 	PROVINCIA DI FOGGIA 	COMUNE DI CERIGNOLA 
CERIGNOLA		
Denominazione Impianto:	Comune di Cerignola (FG) Località "BELLAVEDUTA"	
Ubicazione:	Fogli: 407/418/419/439/420 Particelle: varie	
PROGETTO DEFINITIVO di un Parco Eolico composto da n. 9 aerogeneratori di potenza nominale pari a 6,2 MW , da ubicarsi in agro del comune di Cerignola (FG) - località "BELLAVEDUTA" e delle opere connesse e delle infrastrutture indispensabili da ubicarsi in agro del comune di Cerignola (FG)		
PROPONENTE	CERIGNOLA WIND SRL Corso Italia, 27 Bolzano (BZ) - 20148 P.IVA 10300050969 PEC: cerignolawind@ems.wind.it	
ELABORATO	Tav n°	EG18.1
CENSIMENTO DELLE INTERFERENZE		Scala 1:10.000
Numero	Data	Motivo
Rev 0	Ottobre 2023	Intesa VPA art.23 D.Lgs. 152/99 - Intesa Autorizzazione Unica art.15 D.Lgs. 381/03
Aggiornamenti	Eseguito	Verificato
PROGETTAZIONE GENERALE: STUDIO DI INGEGNERIA Ing. Michele R.G. CURTOTTI Viale Il Giugino, 385 71016 San Severo (FG) Ordine degli Ingegneri di Foggia n. 7704 mail: ing.curtotti@alice.it pec: ing.curtotti@pec.it Cell.3586220246		
Spazio Riservato agli Enti		
		
Tutti i diritti sono riservati, la riproduzione anche parziale del disegno è vietata.		