


LEGENDA


- Cavidotto MT
- Cavidotto 36 kV
- SET Utente
- SSE RTN Cerignola 380/36 kV

COMPONENTI GEOMORFOLOGICHE

- UCP - Versanti
- UCP - Lame e gravine
- UCP - Inghittottoi (50m)
- UCP - Grotte - 100m
- UCP - Geositi (100m)
- UCP - Doline
- UCP - Cordoni dunari

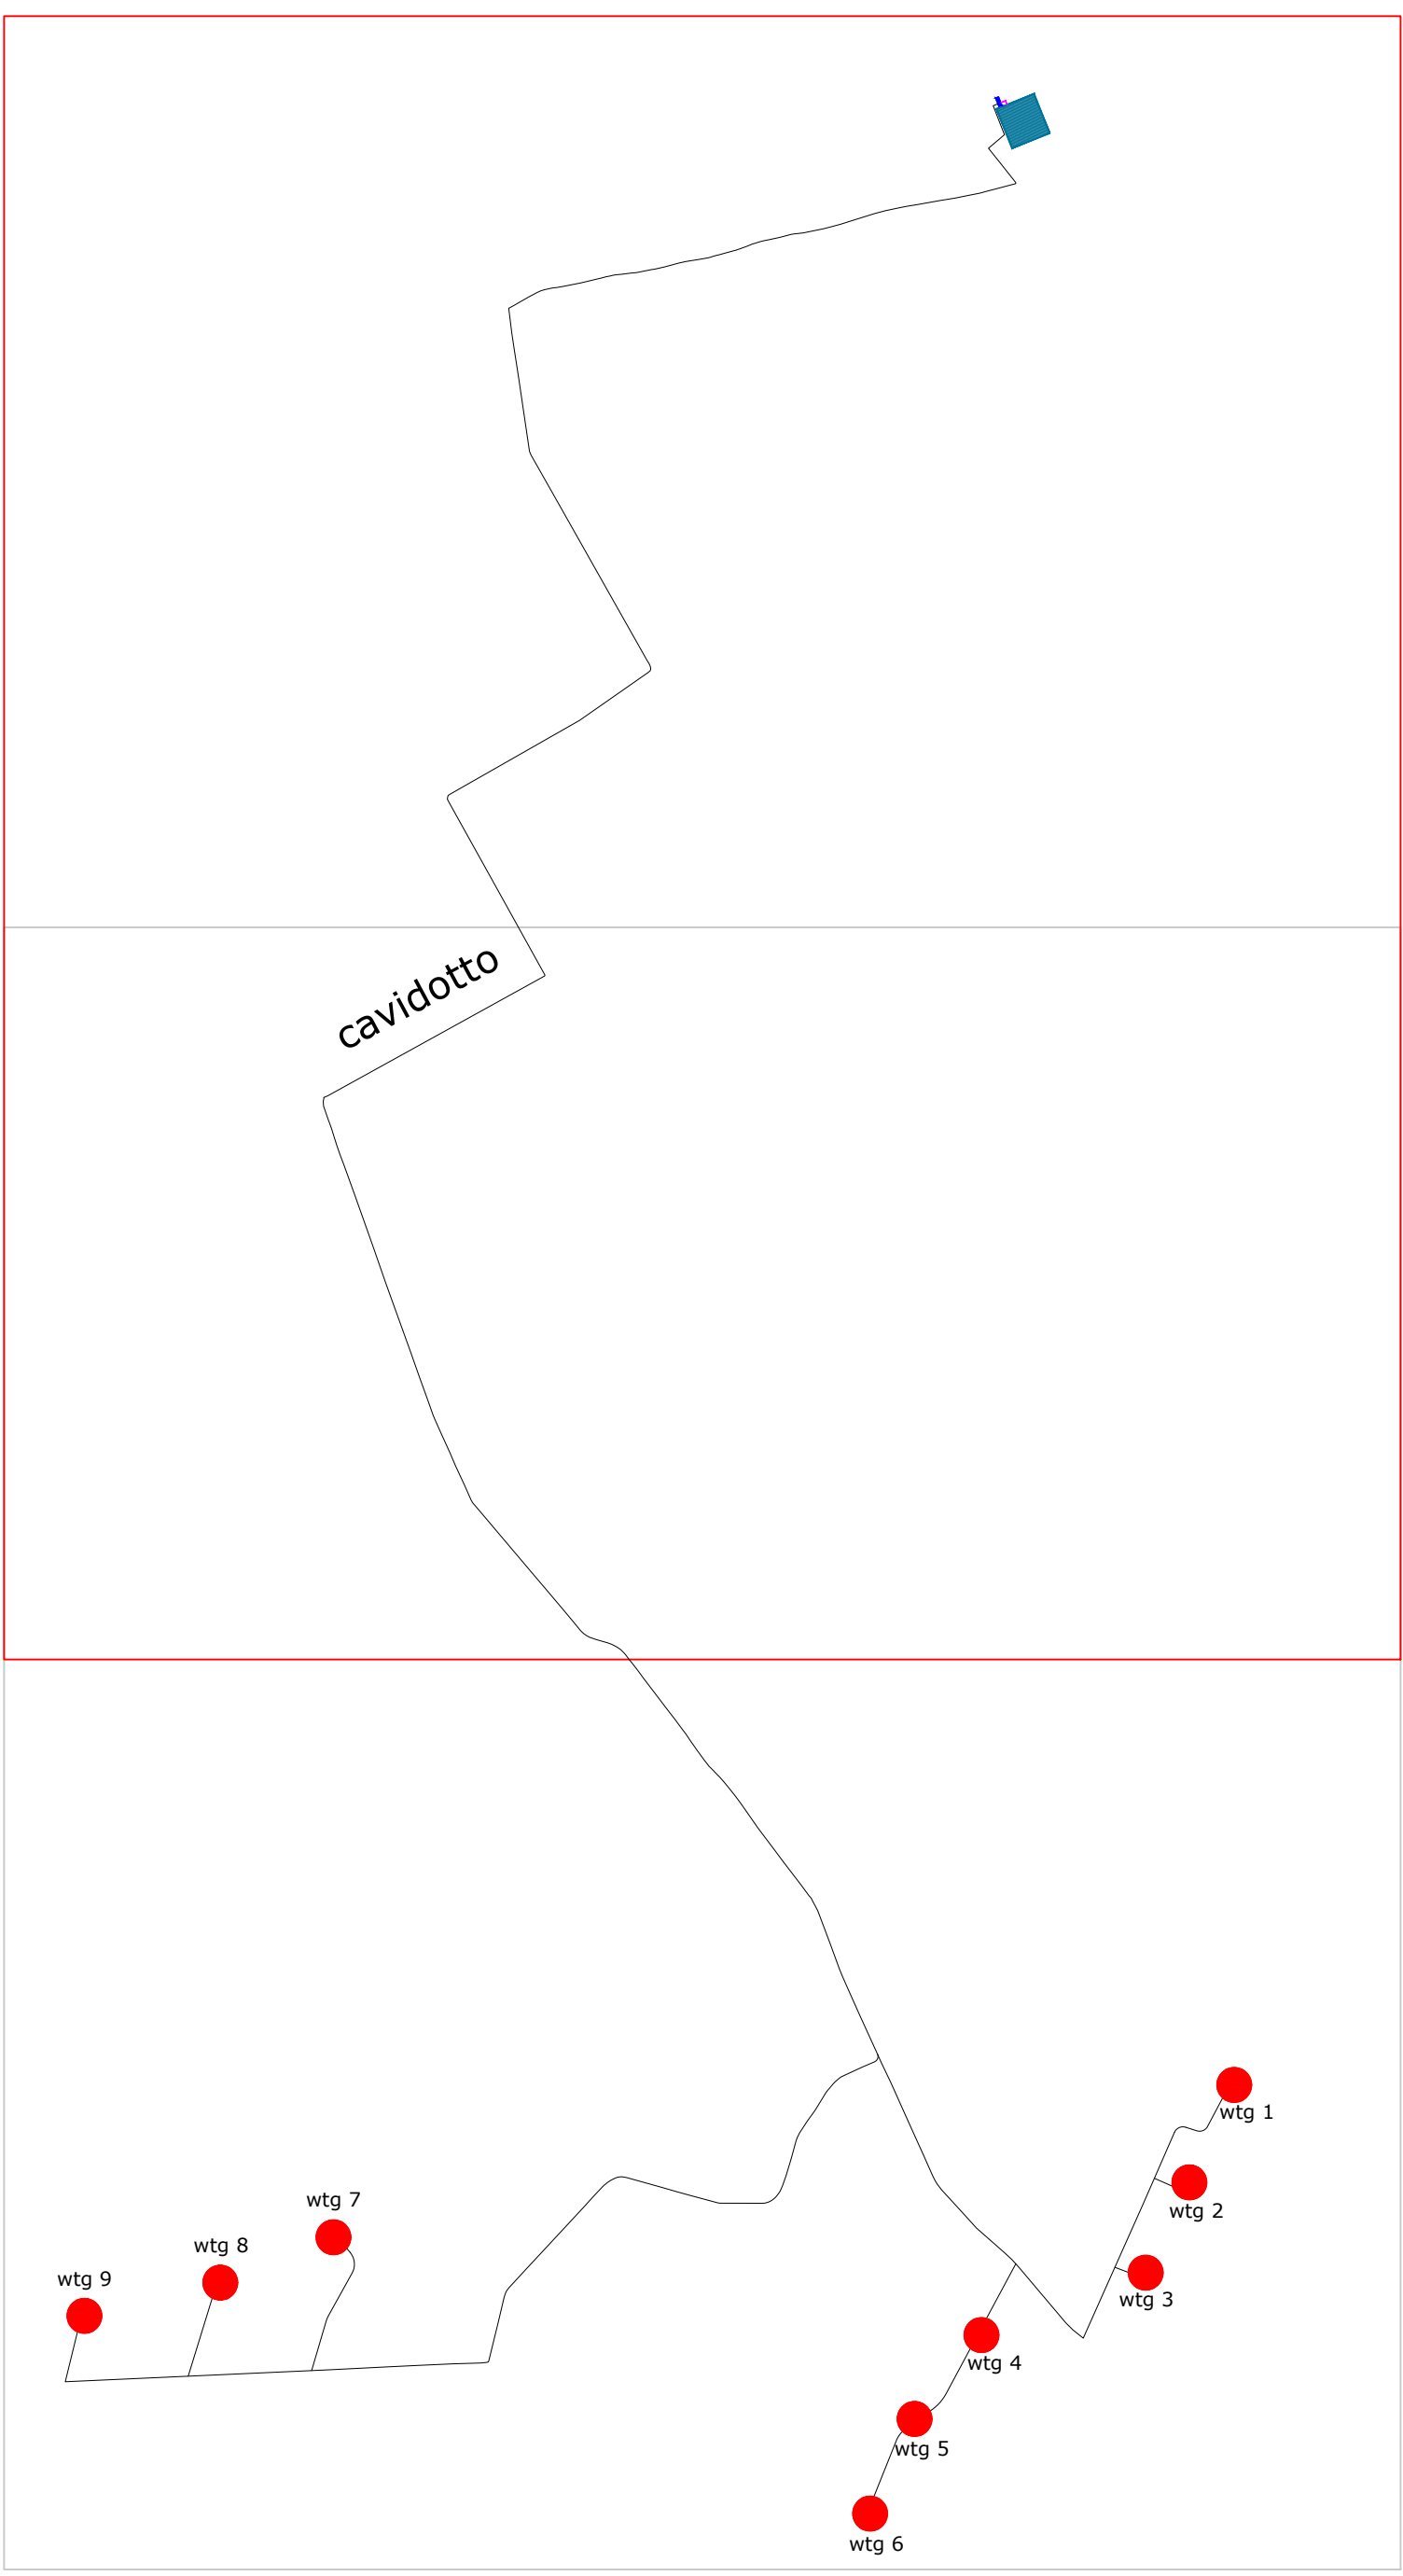

wtg	Latitudine	Longitudine	UTM84-33 N	UTM84-33 N
1	41°11' 3.65"N	15°51' 5.40"E	4559571.6537 m N	571413.5833 m E
2	41°10'49.99"N	15°50'56.86"E	4559148.4001 m N	571218.8795 m E
3	41°10'37.34"N	15°50'48.58"E	4558756.4471 m N	571029.0170 m E
4	41°10'28.78"N	15°50'17.83"E	4558485.3921 m N	570315.8664 m E
5	41°10'17.07"N	15°50' 5.23"E	4558121.2333 m N	570025.2107 m E
6	41°10' 3.80"N	15°49'56.74"E	4557710.0878 m N	569831.9794 m E
7	41°10'43.42"N	15°48'17.24"E	4558910.2118 m N	567501.1750 m E
8	41°10'37.18"N	15°47'56.04"E	4558713.2071 m N	567009.7370 m E
9	41°10'32.65"N	15°47'30.66"E	4558568.8698 m N	566419.4319 m E
S.E.	Latitudine	Longitudine	UTM84-33 N	UTM84-33 N
Terna	41°15'40.49"N	15°50'29.59"E	4568100.2336 m N	570496.5514 m E

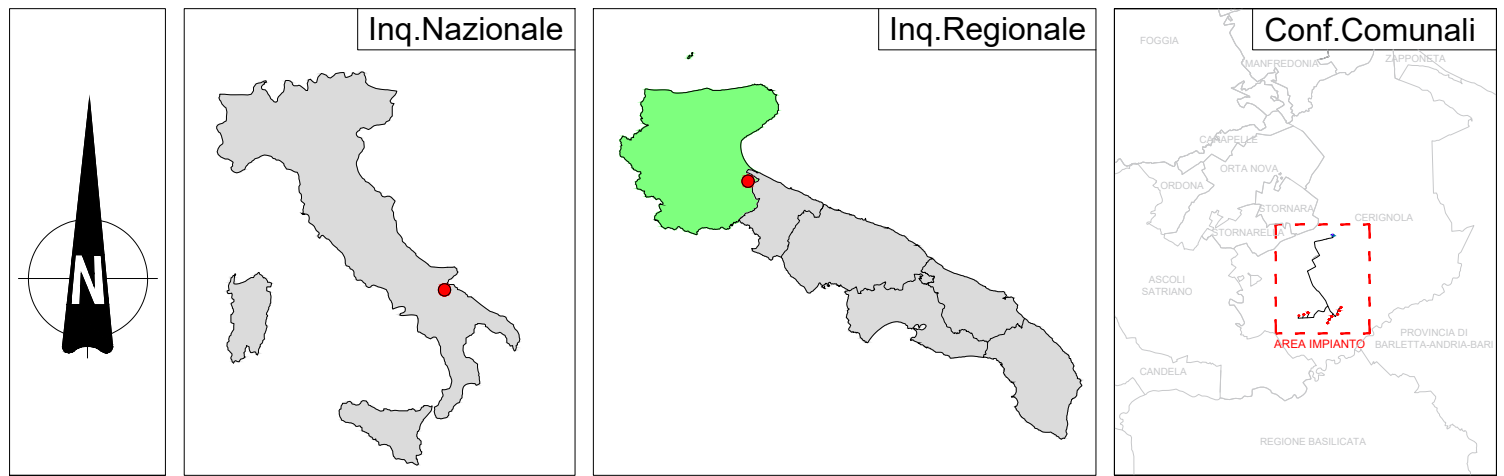

REGIONE PUGLIA

PROVINCIA DI FOGGIA

COMUNE DI CERIGNOLA

Denominazione impianto:

CERIGNOLA

Ubicazione:

Comune di Cerignola (FG)

Località "BELLAVEDUTA"

Fogli: 407/418/419/439/420

Particelle: varie

PROGETTO DEFINITIVO

di un Parco Eolico composto da n. 9 aerogeneratori di potenza nominale pari a 6,2 MW ,

da ubicarsi in agro del comune di Cerignola (FG) - località "BELLAVEDUTA"

e delle opere connesse e delle infrastrutture indispensabili da ubicarsi in agro del comune di Cerignola (FG)

PROPONENTE

CERIGNOLA WIND SRL

Corso Italia, 27

Bolzano (BZ) - 20148

P.IVA 10300050669

PEC: cerignolawind@emswind.it

ELABORATO

Analisi P.T.R. Puglia - Componenti Geomorfologiche

Rev. 0

03/06/2023

Modulo

Intesa V.A. art.23 D.Lgs. 152/06 - Intesa Autorizzazione Unica art.12 D.Lgs. 387/03

Tav. n°

2AP2.2

Scala

1:10000

Esiguito

Verificato

Approvato

PROGETTAZIONE GENERALE

STUDIO DI INGEGNERIA Ing. Michele R.G. CURTOTTI

Via M. Giustiniani, 385

71016 San Severo (FG)

Ordine degli Ingegneri di Foggia n. 1704

mail: ing.curtotti@alice.it

pec: ing.curtotti@pec.it

Cell. 339.822.0246

PROGETTAZIONE SPECIALISTICA

S.T.P. Damiani & Partners S.r.l.

Via Morea n. 8

71036 Lucera (FG)

mail: info@damianiandpartners.com

pec: stu.damiani@pec.it

Arch. Damiani Marco

Via Morea n. 8

71036 Lucera (FG)

Iscritto all'Ordine degli Architetti di Pescara al n° 1858

Spazio Riservato agli Enti

Tutti i diritti sono riservati, la riproduzione anche parziale del disegno è vietata.