
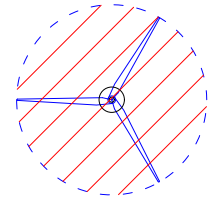
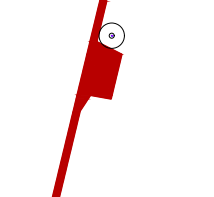


LEGENDA

wtg
Aereogeneratore


Asse di Progetto


Cavidotto MT

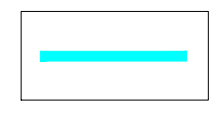

COMPONENTI IDROGEOLOGICHE

UCP - Sorgenti (25m)

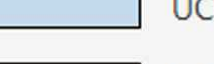
UCP - Reticolo idrografico di connessione della RER (100m)

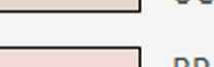UCP - Aree soggette a vincolo idrogeologico


BP - Territori costieri (300m)

BP - Territori contermini ai laghi (300m)

BP - Fiumi-torrenti-acque pubbliche (150m)

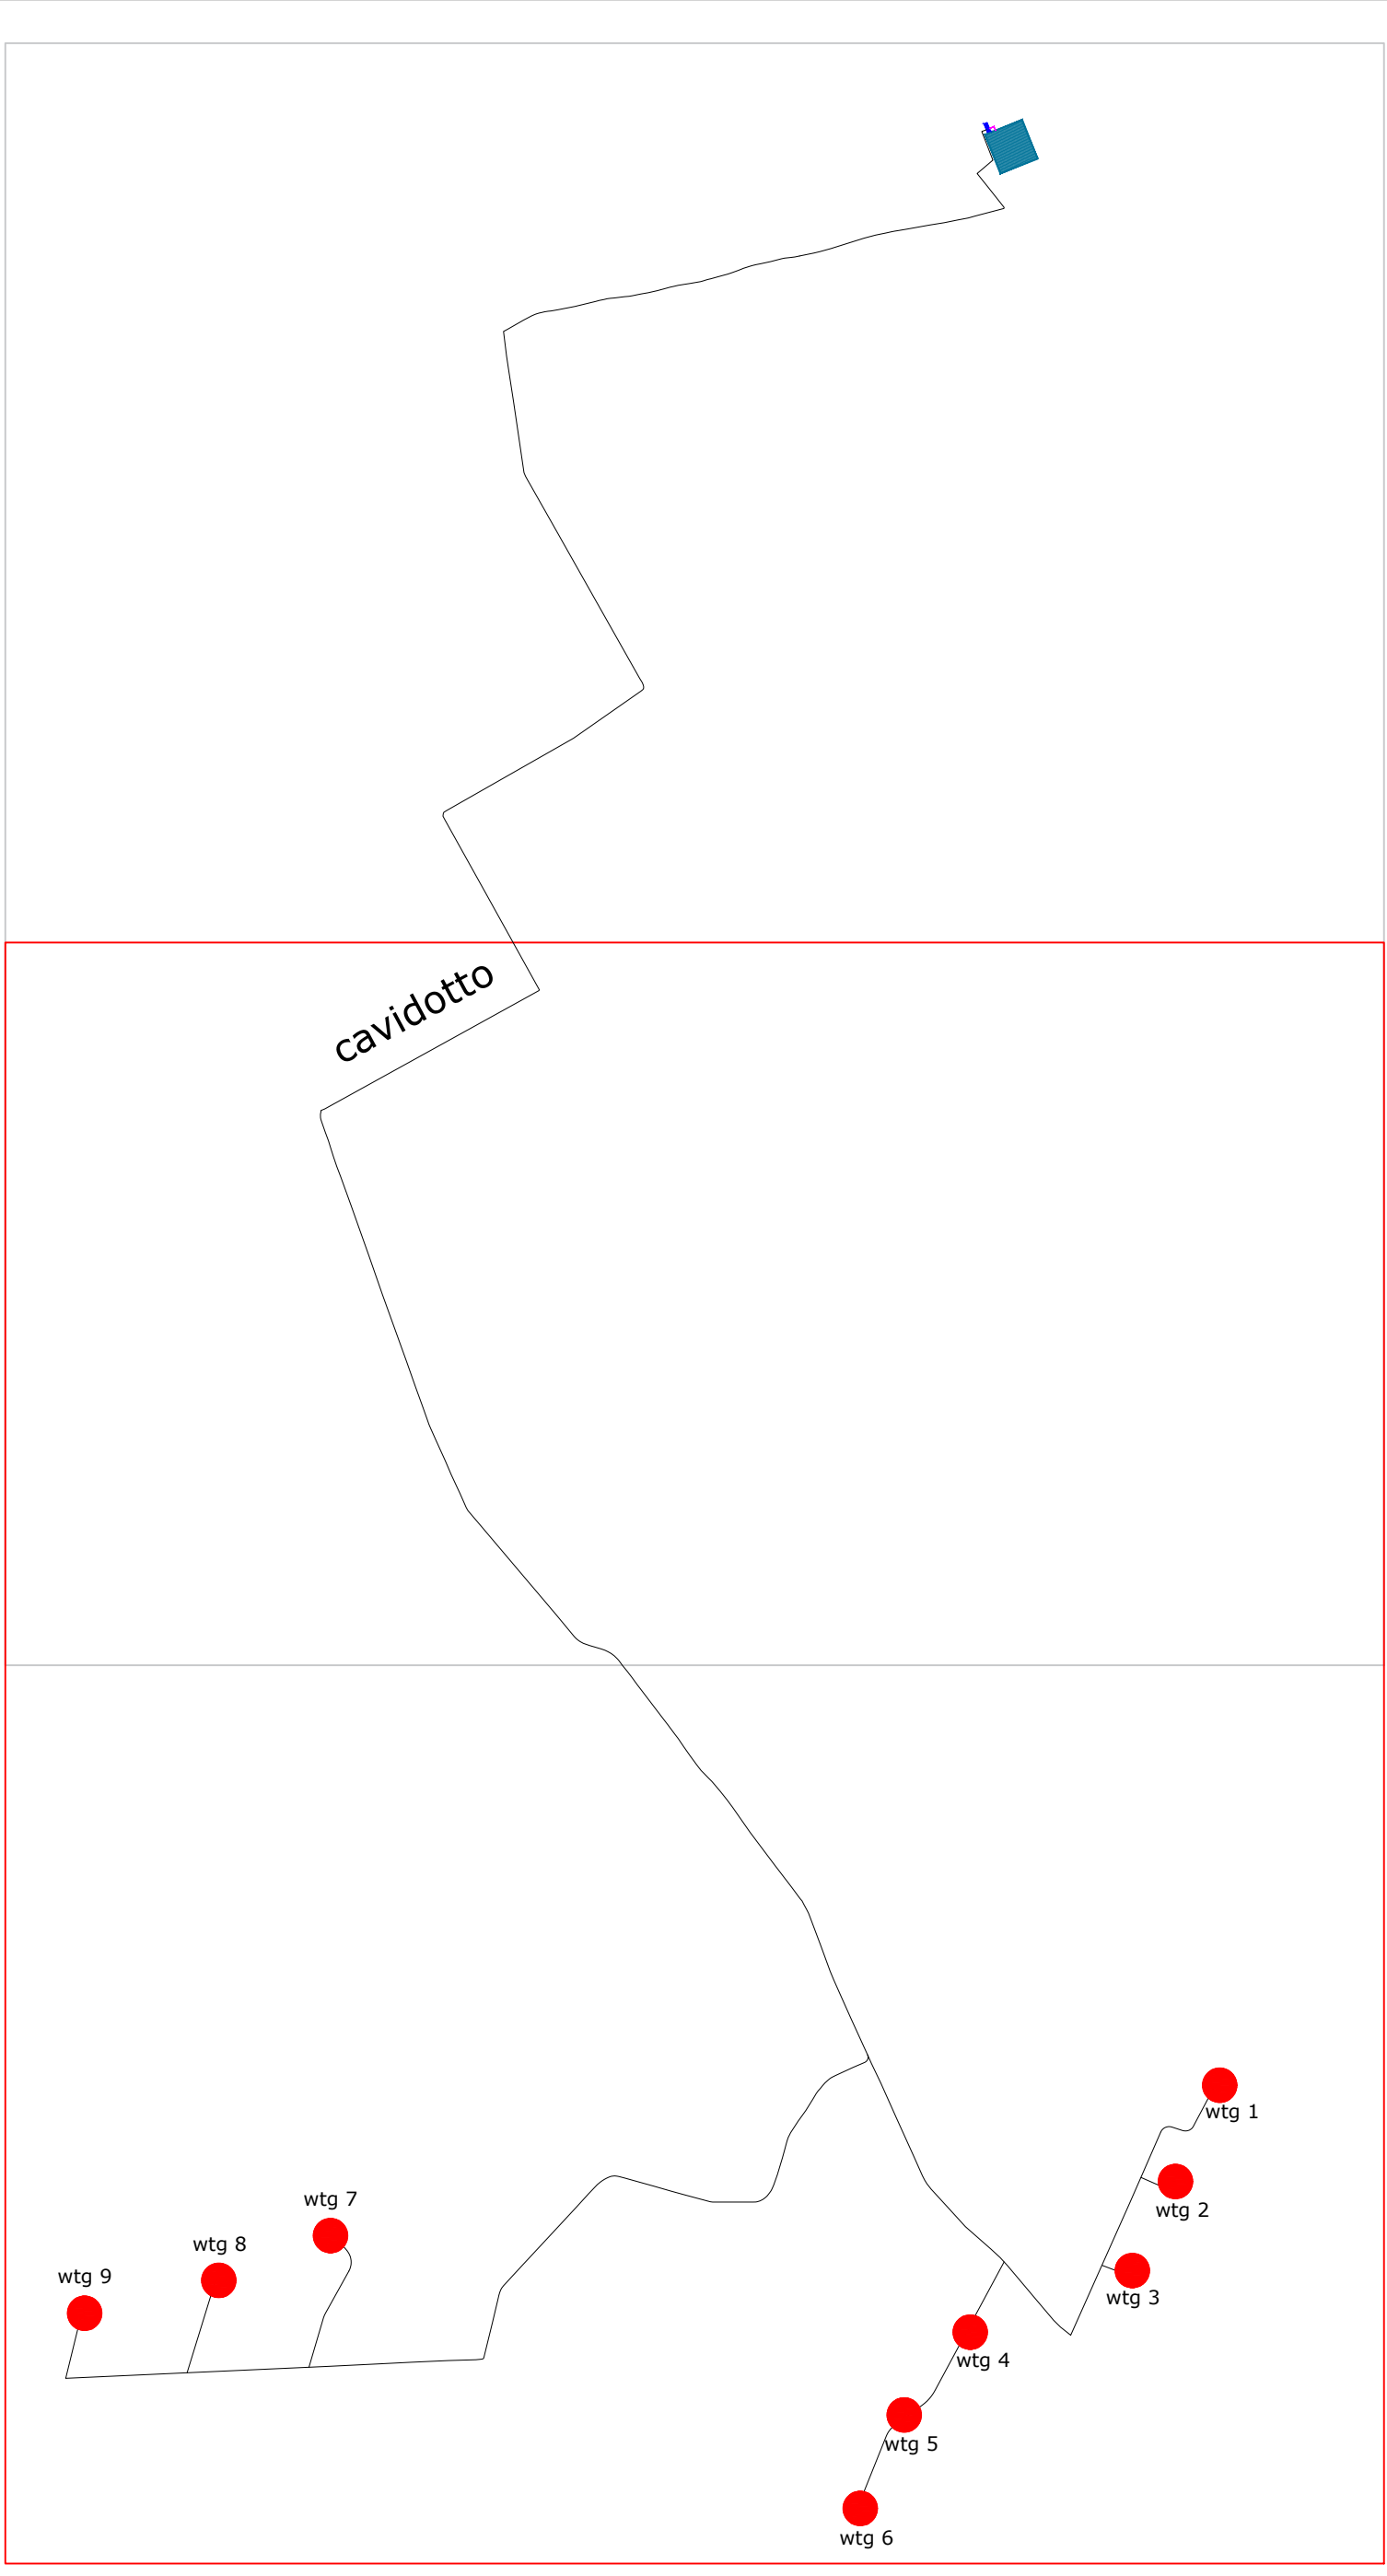

wtg	Latitudine	Longitudine	UTM84-33 N	UTM84-33 N
1	41°11' 3.34"N	15°51' 7.28"E	4559562.5115 m N	571457.1368 m E
2	41°10'49.99"N	15°50'56.86"E	4559148.4001 m N	571218.8795 m E
3	41°10'37.34"N	15°50'48.58"E	4558756.4471 m N	571029.0170 m E
4	41°10'28.45"N	15°50'18.55"E	4558475.3524 m N	570332.6136 m E
5	41°10'17.94"N	15°50' 1.47"E	4558147.3321 m N	569937.8923 m E
6	41°10' 9.78"N	15°49'41.37"E	4557891.5349 m N	569471.7019 m E
7	41°10'43.42"N	15°48'17.24"E	4558910.2118 m N	567501.1750 m E
8	41°10'37.18"N	15°47'56.04"E	4558713.2071 m N	567009.7370 m E
9	41°10'32.65"N	15°47'30.66"E	4558568.8698 m N	566419.4319 m E
S.E.	Latitudine	Longitudine	UTM	UTM
Terna	41°15'40.49"N	15°50'29.59"E	4568100.2336 m N	570496.5514 m E

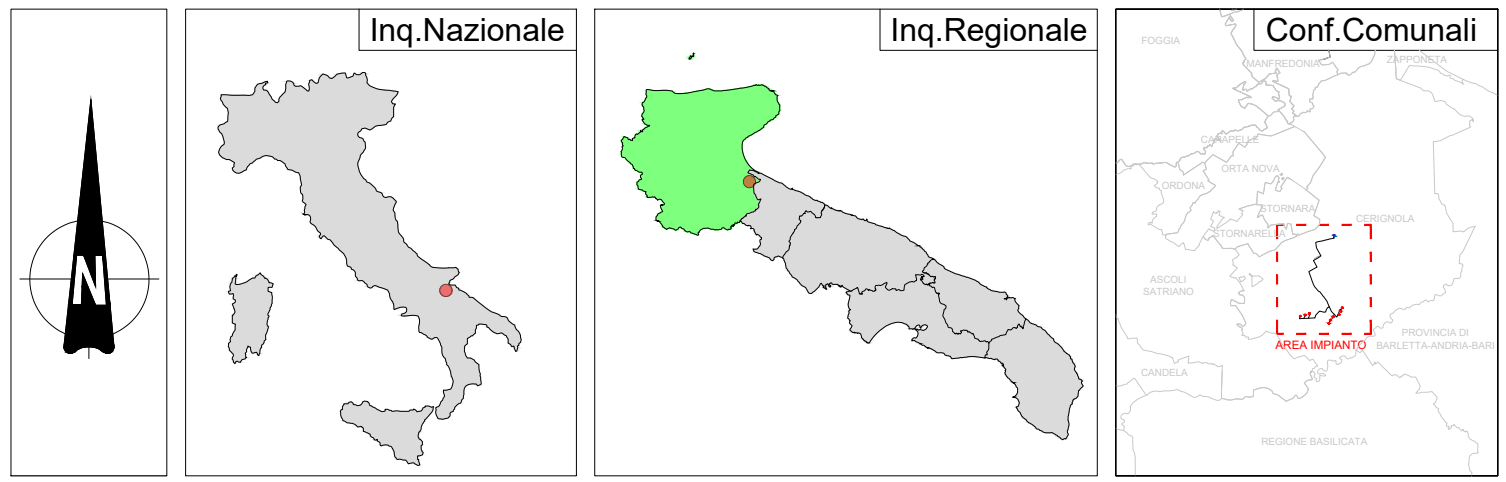

REGIONE PUGLIA

PROVINCIA DI FOGGIA

COMUNE DI CERIGNOLA



Denominazione Impianto:

CERIGNOLA

Ubicazione:

Comune di Cerignola (FG)
Località "BELLAVEDUTA"

Fogli: 4074/18/4194/39420
Particelle: varie

PROGETTO DEFINITIVO

di un Parco Eolico composto da n. 9 aerogeneratori di potenza nominale pari a 6,2 MW,
da ubicarsi in agro del comune di Cerignola (FG) - località "BELLAVEDUTA"
e delle opere connesse e delle infrastrutture indispensabili da ubicarsi in agro del comune di Cerignola (FG)

PROFONANTE

CERIGNOLA WIND SRL
Corso Italia, 27
Bisignano (BG) - 20148
P.IVA 1030050069
PEC: cerignolawind@ems-wind.it

ELABORATO

Analisi P.P.T.R. Puglia - Componenti Idrologiche

Tax n° SAP1.2

Scala 1:10000

Approvazione

Numero	Data	Modulo	Esiguito	Verificato	Approvato
Rev. 0	Ottobre 2023	Intervento VAI art.23 D.Lgs. 152/06 - Intervento Autorizzazione Unica art.12 D.Lgs. 387/03			


PROGETTAZIONE GENERALE

STUDIO DI INGEGNERIA Ing. Michele R.G. CURTOTTI
Via il Giglio n. 385
71018 San Severo (FG)
Ordine degli Ingegneri di Foggia n. 1704
mail: ing.curtotti@pec.it
pec: ing.curtotti@pec.it
Cell. 339.8220246

PROGETTAZIONE SPECIALISTICA

S.T.P. Damiani & Partners S.r.l.
Via Merello n. 8
71038 Lucera (FG)
mail: info@damianiandpartners.com
pec: stp.damiani@pec.it
Arch. Damiani Marco
Via Merello n. 8
71038 Lucera (FG)
iscritto all'Ordine degli Architetti di Pescara al n° 1858

Spazio Riservato agli Enti

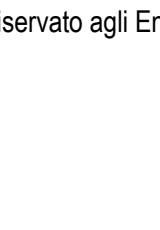

Tutti i diritti sono riservati, la riproduzione anche parziale del disegno è vietata.