

LEGENDA

Cavidotto MT

Cavidotto 36 kV

SET Utente

SSE RTN Cerignola 380/36 kV



COMPONENTI IDROGEOLOGICHE

UCP - Sorgenti (25m)



UCP - Reticolo idrografico di connessione della RER (100m)

UCP - Aree soggette a vincolo idrogeologico


BP - Territori costieri (300m)

BP - Territori contermini ai laghi (300m)

BP - Fiumi-torrenti-acque pubbliche (150m)

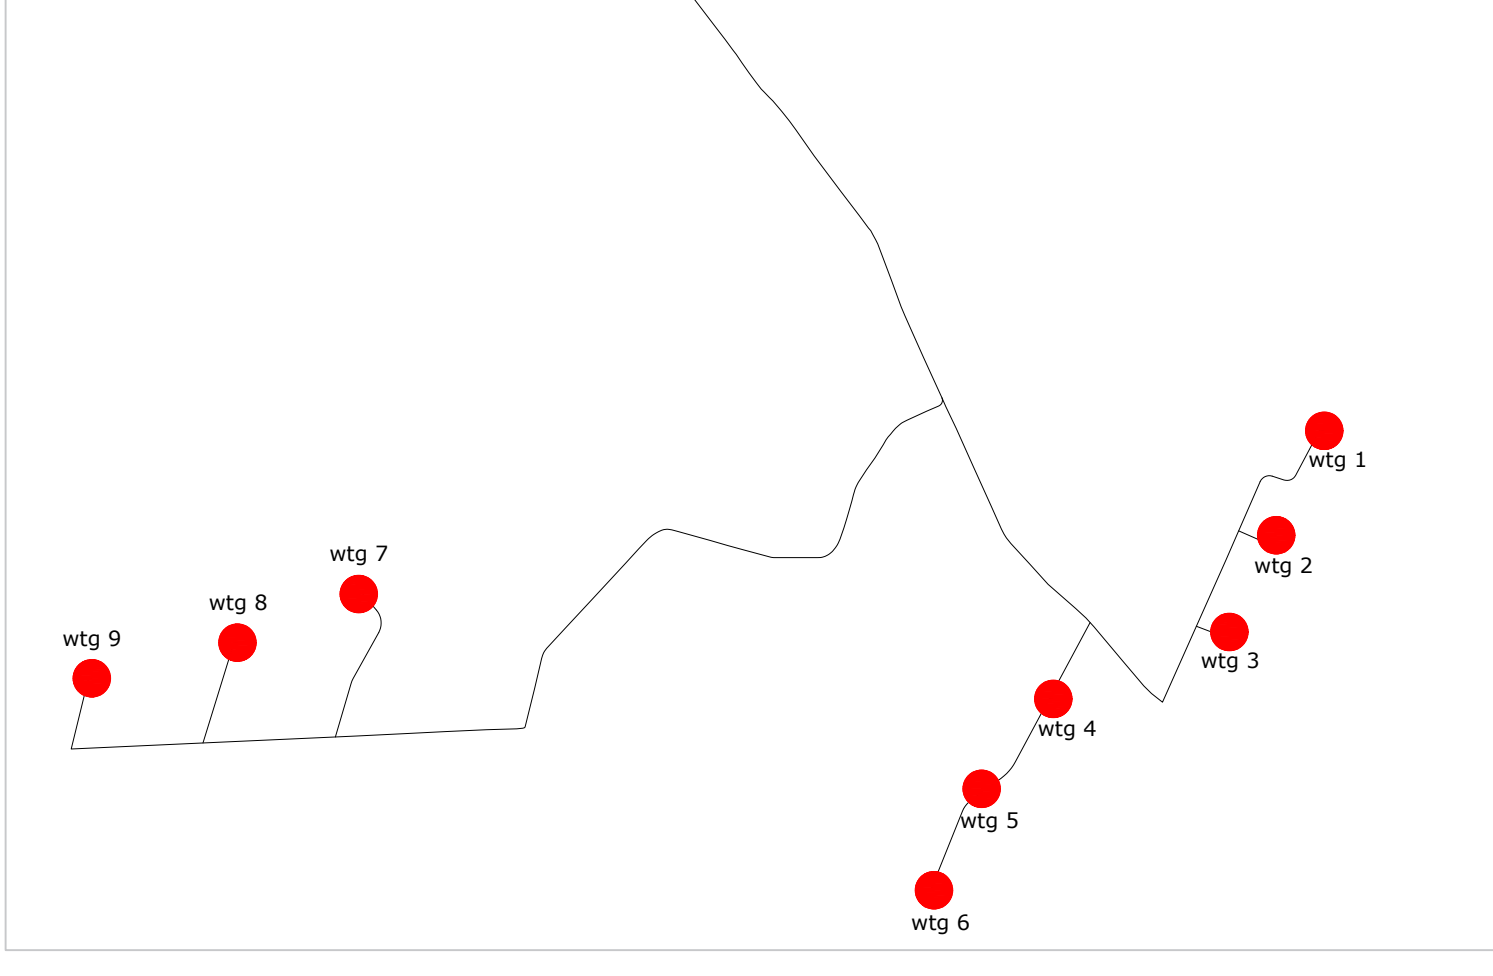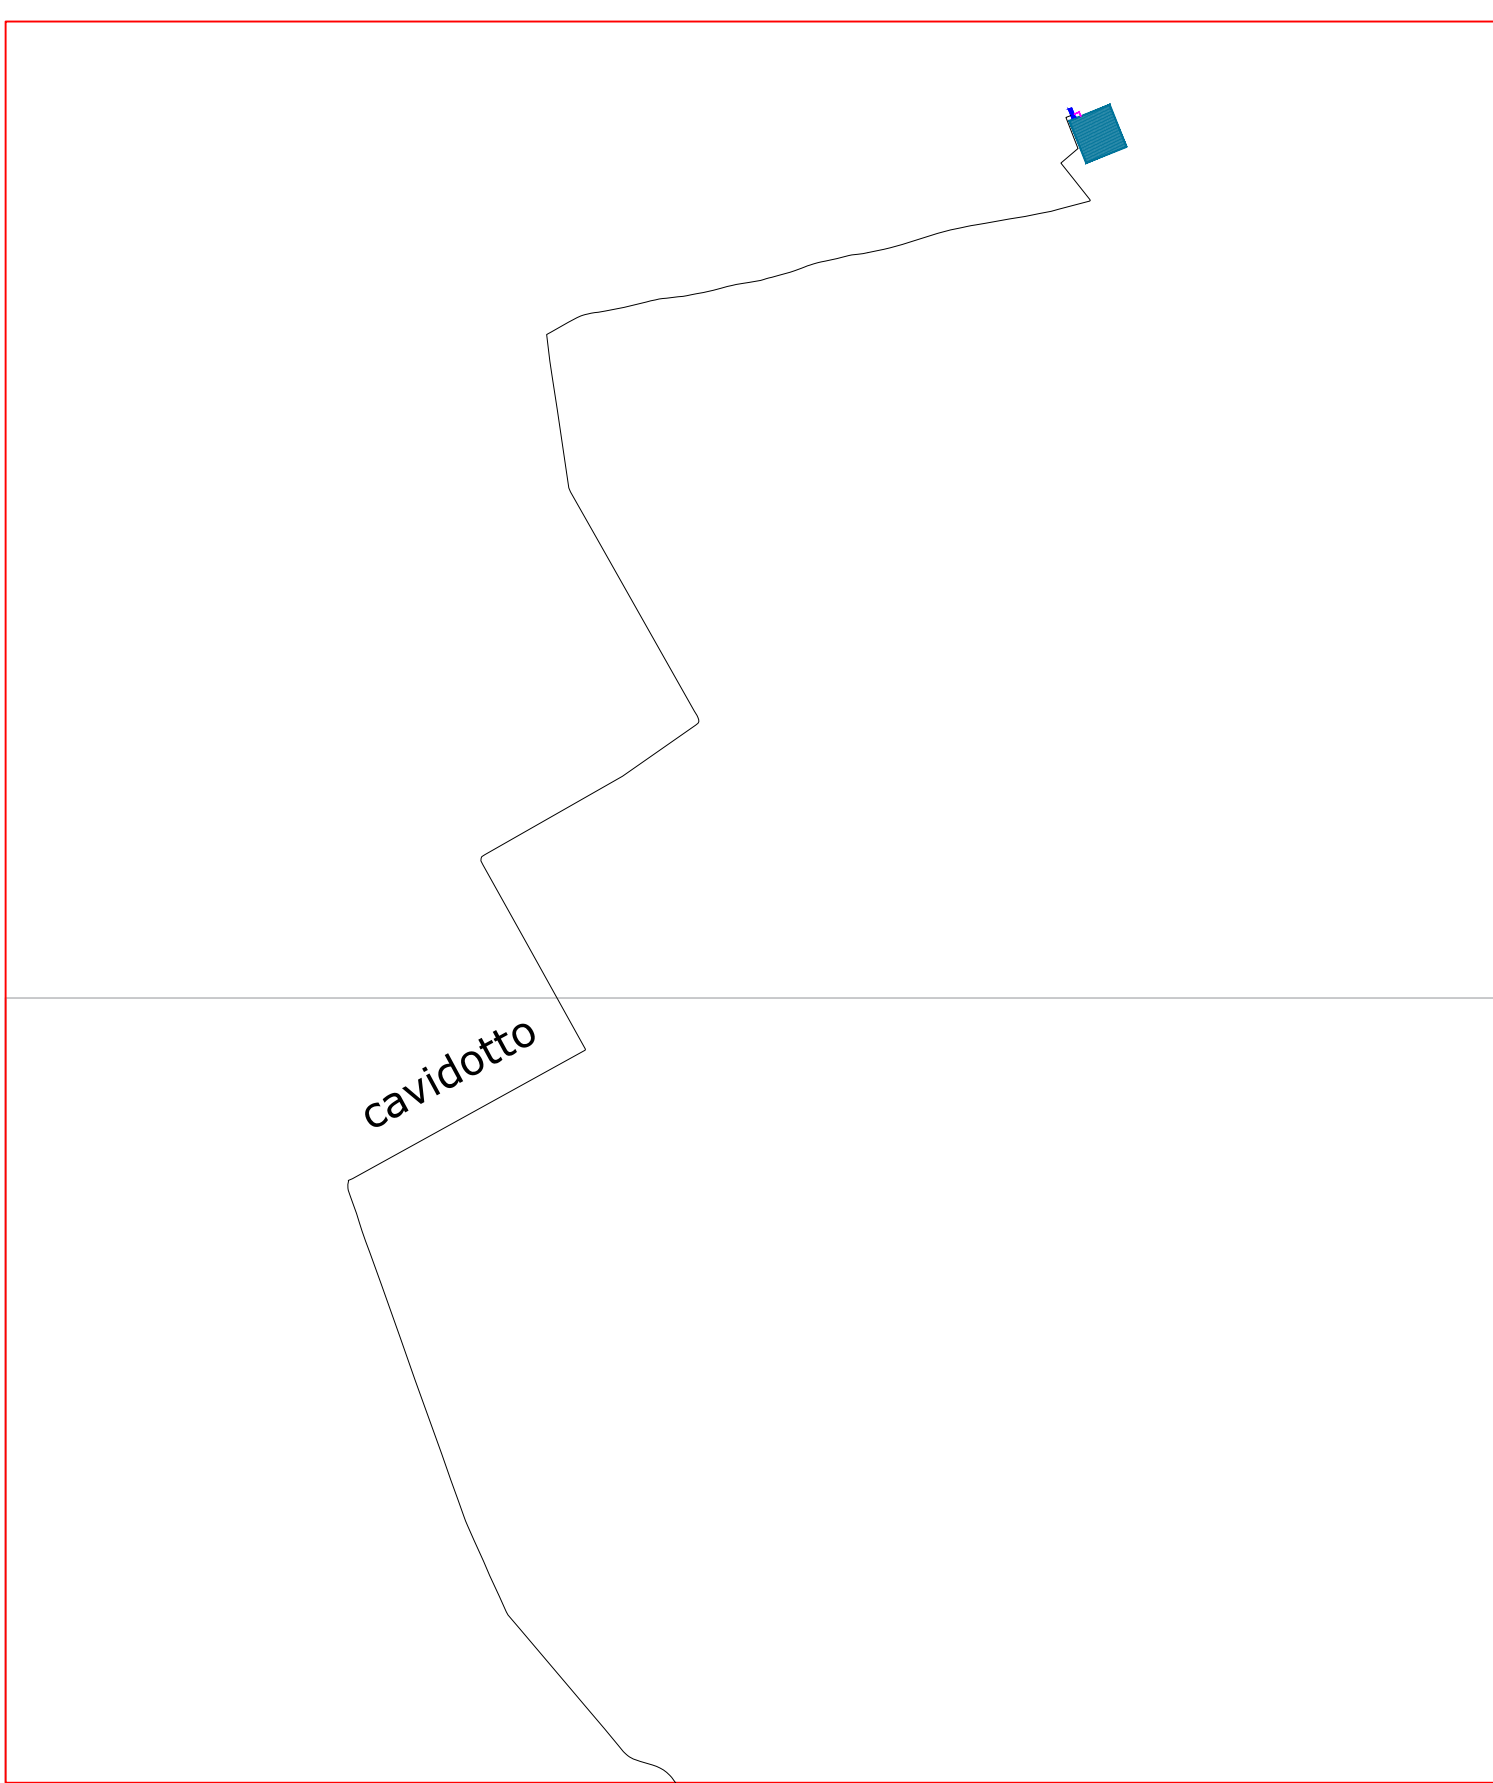

wtg	Latitudine	Longitudine	UTM84-33 N	UTM84-33 N
1	41°11' 3.65"N	15°51' 5.40"E	4559571.6537 m N	571413.5853 m E
2	41°10'49.99"N	15°50'56.86"E	4559148.4001 m N	571218.8795 m E
3	41°10'37.34"N	15°50'48.58"E	4558756.4471 m N	571029.0170 m E
4	41°10'28.78"N	15°50'17.83"E	4558485.3921 m N	570315.6664 m E
5	41°10'17.07"N	15°50' 5.23"E	4558121.2333 m N	570025.2107 m E
6	41°10' 3.80"N	15°49'56.74"E	4557710.0878 m N	569831.9794 m E
7	41°10'43.42"N	15°48'17.24"E	4558910.2118 m N	567501.1750 m E
8	41°10'37.18"N	15°47'56.04"E	4558713.2071 m N	567009.7370 m E
9	41°10'32.65"N	15°47'30.66"E	4558568.8698 m N	566419.4319 m E
S.E.	Latitudine	Longitudine	UTM84-33 N	UTM84-33 N
Terna	41°15'40.49"N	15°50'29.59"E	4568100.2336 m N	570496.5514 m E

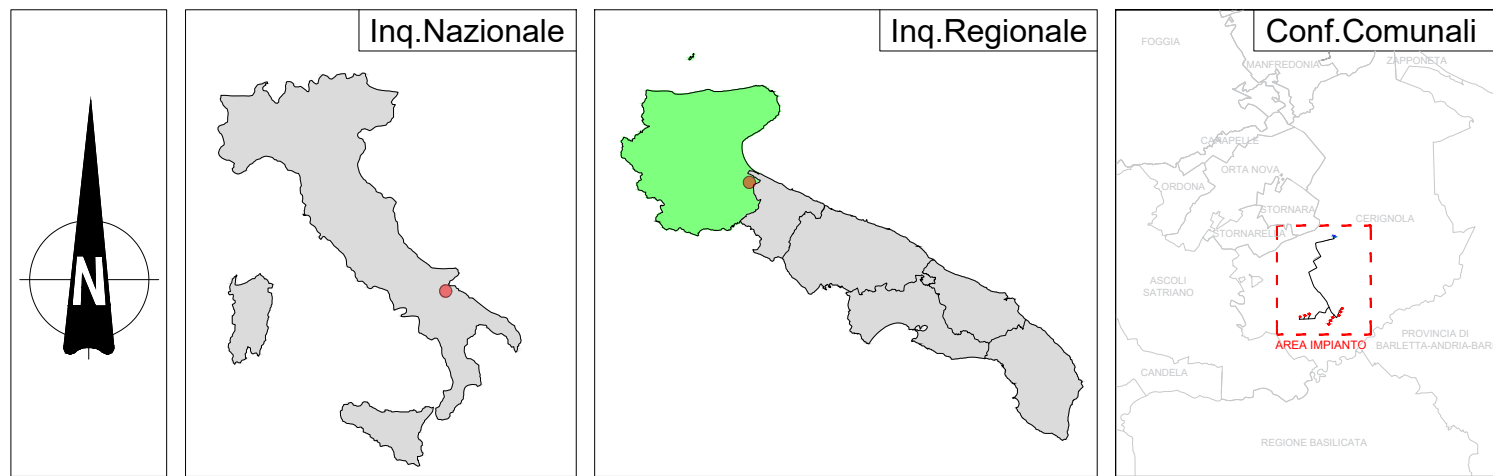

REGIONE PUGLIA

PROVINCIA DI FOGGIA

COMUNE DI CERIGNOLA

Determinazione Inquadrante:

CERIGNOLA

Ubicazione:

Comune di Cerignola (FG)
Località "BELLAVEDUTA"

Fogli: 407/418/419/439/420
Particelle: varie

PROGETTO DEFINITIVO

di un Parco Eolico composto da n. 9 aerogeneratori di potenza nominale pari a 6,2 MW ,
da ubicarsi in agro del comune di Cerignola (FG) - località "BELLAVEDUTA"
e delle opere connesse e delle infrastrutture indispensabili da ubicarsi in agro del comune di Cerignola (FG)

PROFONTE

CERIGNOLA WIND SRL
Corso Italia, 27
Bisignano (BG) - 20148
P.IVA 1030050969
PEC: cerignolawind@emswind.it

ELABORATO

Analisi P.P.T.R. Puglia - Componenti Idrologiche

Tax n°

SAP1.2

Rev: 0

Numero

Data

Versione

Elaborato

Verificato

Approvato

PROGETTAZIONE GENERALE

STUDIO DI INGEGNERIA Ing. Michele R.G. CURTOTTI
Viale Il Giorno n. 385
71018 San Severo (FG)
Ordine degli Ingegneri di Foggia n. 1704
mail: ing.curtotti@pec.it
pec: ing.curtotti@pec.it
Cell. 339.8220246

PROGETTAZIONE SPECIALISTICA

S.T.P. Damiani & Partners S.r.l.
Via Alessio n. 8
71038 Lucera (FG)
mail: info@damianiandpartners.com
pec: stp.damiani@pec.it
Arch. Damiani Marco
Via Alessio n. 8
71038 Lucera (FG)
iscritto all'Ordine degli Architetti di Pescara al n° 1858

Spazio Riservato agli Enti

Tutti i diritti sono riservati, la riproduzione anche parziale del disegno è vietata.