

LEGENDA

Cavidotto MT

Cavidotto 36 kV

SET Utente

SSE RTN Cerignola 380/36 kV



COMPONENTI BOTANICO VEGETAZIONALI

UCP - Prati e pascoli naturali


UCP - Formazioni arbustive in evoluzione naturale

UCP - Aree Umide

UCP - Aree di rispetto dei boschi (100M)

BP - Zone umide Ramsar

BP - Boschi

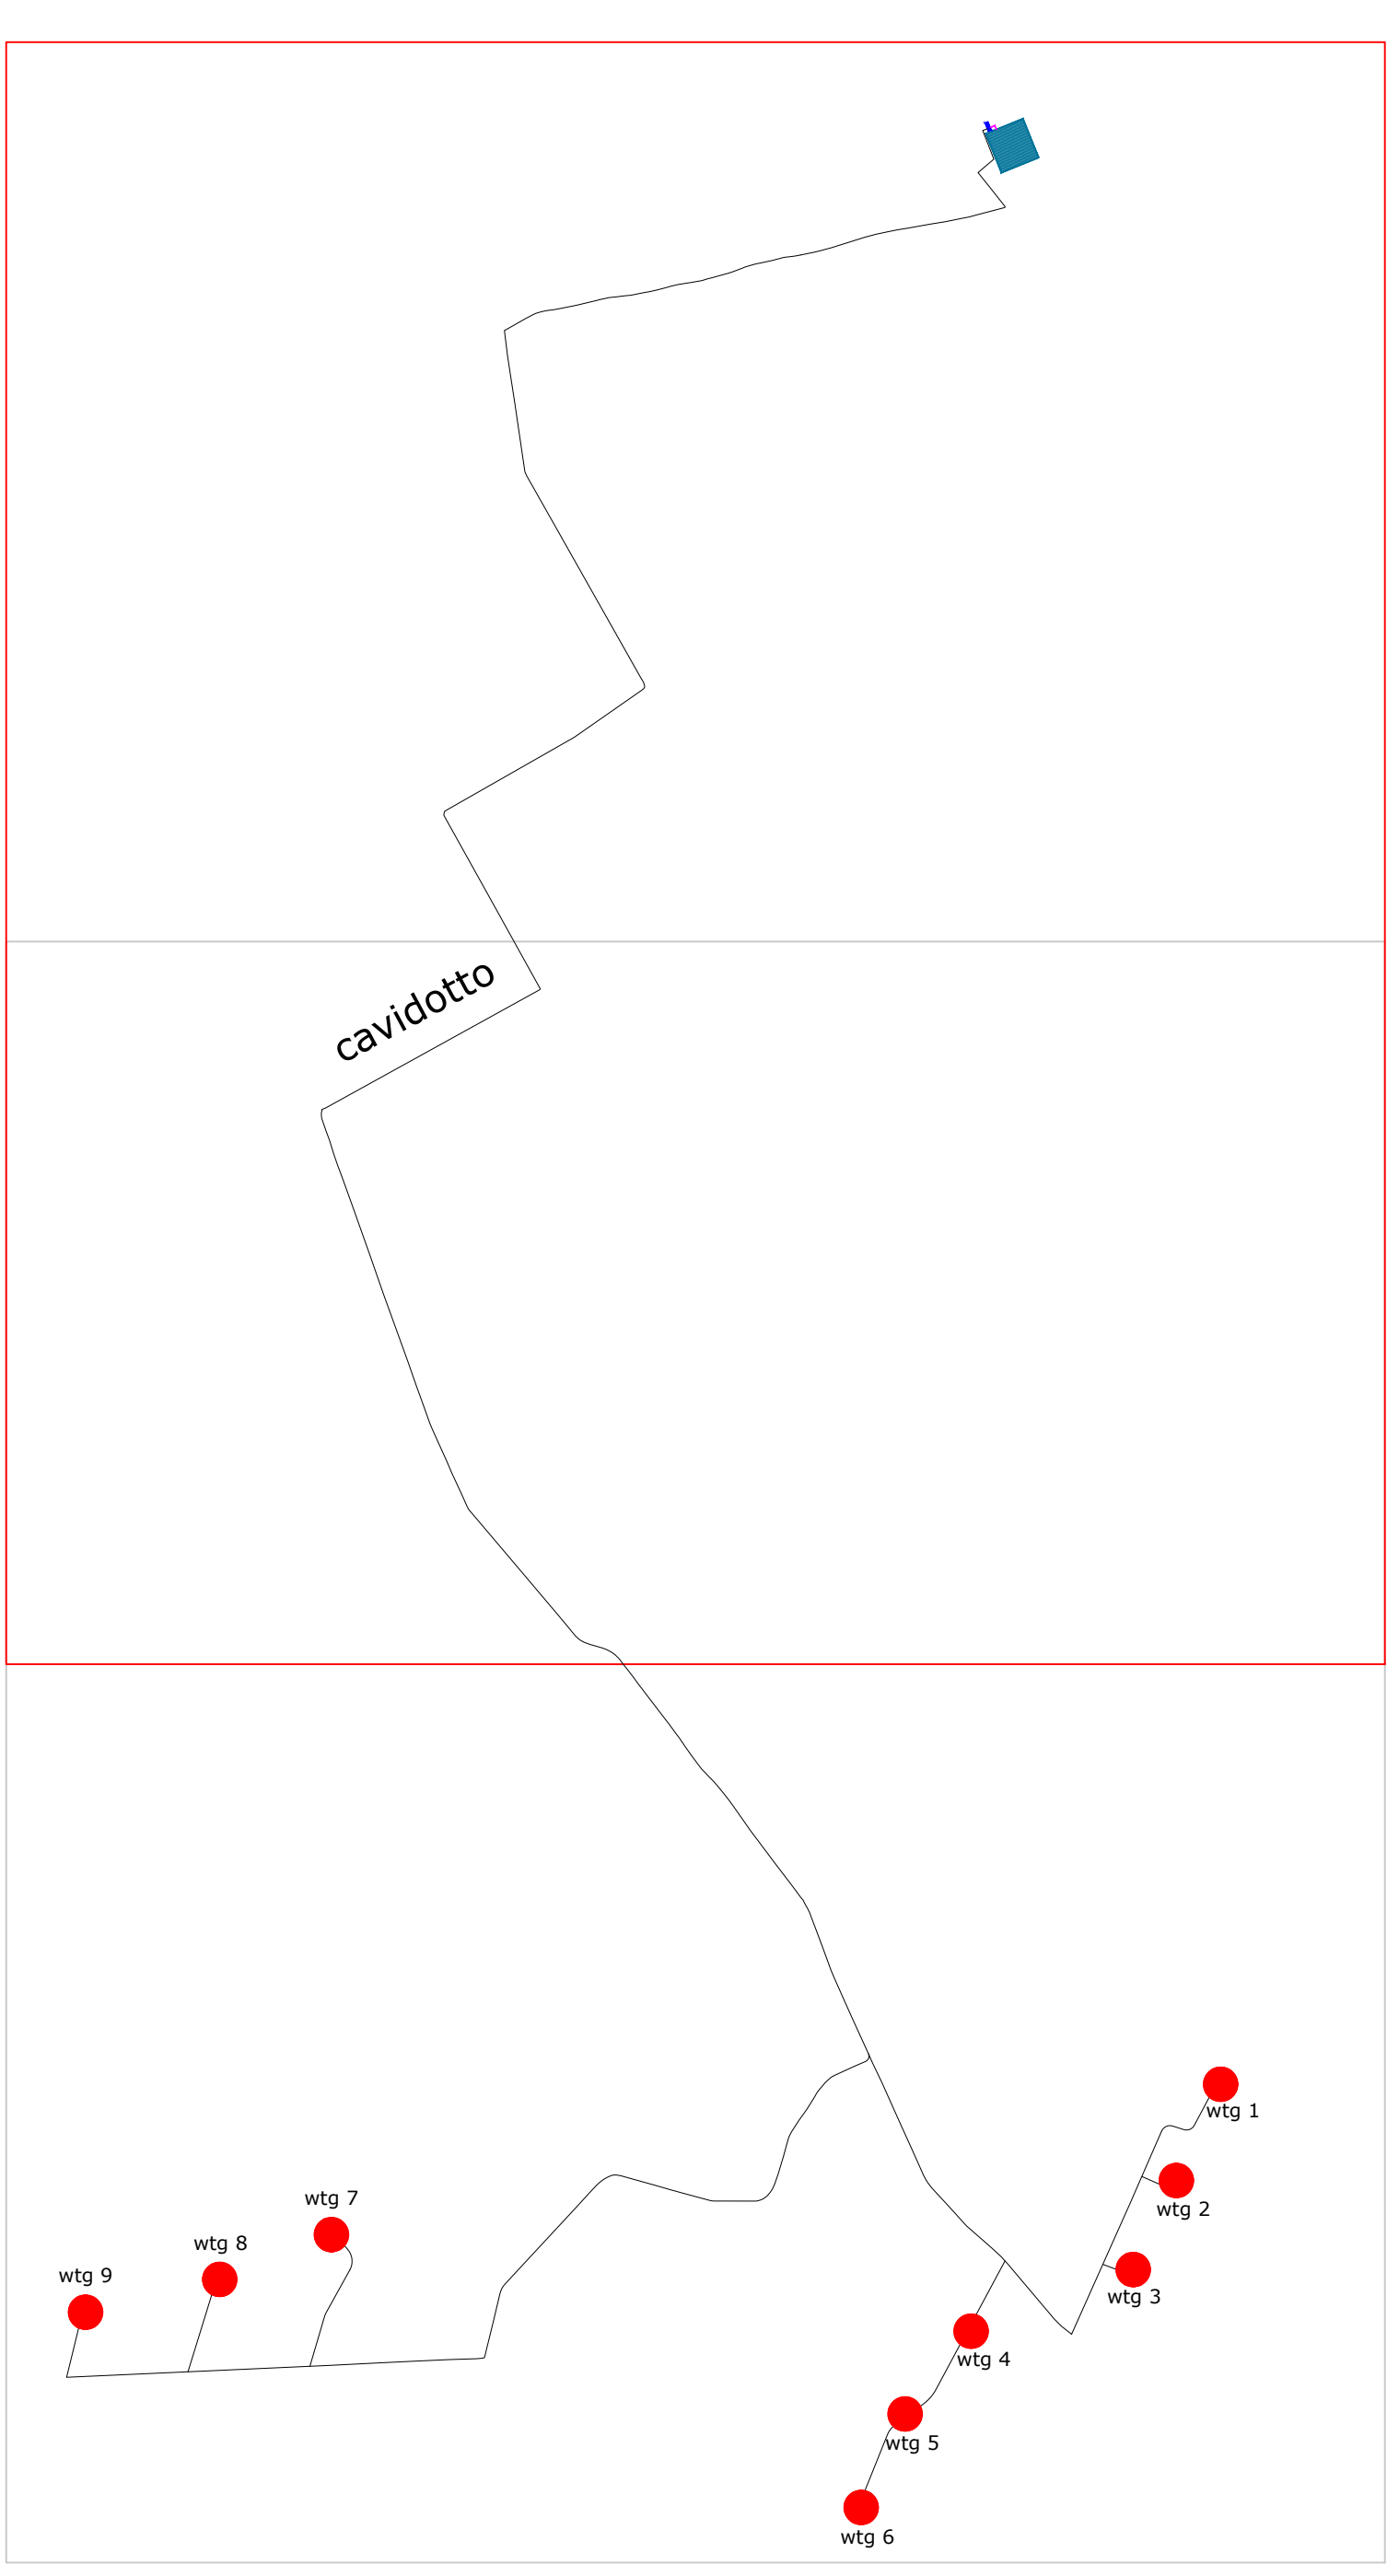

wtg	Latitudine	Longitudine	UTM84-33 N	UTM84-33 N
1	41°11' 3.65"N	15°51' 5.40"E	4559571.6537 m N	571413.5653 m E
2	41°10'49.99"N	15°50'56.86"E	4559148.4001 m N	571218.8795 m E
3	41°10'37.34"N	15°50'48.58"E	4558756.4471 m N	571029.0170 m E
4	41°10'28.78"N	15°50'17.83"E	4558485.3921 m N	570315.6664 m E
5	41°10'17.07"N	15°50' 5.23"E	4558121.2333 m N	570025.2107 m E
6	41°10' 3.80"N	15°49'56.74"E	4557710.0878 m N	569831.9794 m E
7	41°10'43.42"N	15°48'17.24"E	4558910.2118 m N	567501.1750 m E
8	41°10'37.18"N	15°47'56.04"E	4558713.2071 m N	567009.7370 m E
9	41°10'32.65"N	15°47'30.66"E	4558568.8698 m N	566419.4319 m E
S.E.	Latitudine	Longitudine	UTM84-33 N	UTM84-33 N
Terna	41°15'40.49"N	15°50'29.59"E	4568100.2336 m N	570496.5514 m E

REGIONE PUGLIA

PROVINCIA DI FOGGIA

COMUNE DI CERIGNOLA

Denominazione Impianto

CERIGNOLA

Ubicazione

Comune di Cerignola (FG)
Località "BELLAVEDUTA"

Fogli: 407/418/419/439/420
Particelle: varie

PROGETTO DEFINITIVO

di un Parco Eolico composto da n. 9 aerogeneratori di potenza nominale pari a 6,2 MW,
da ubicarsi in agro del comune di Cerignola (FG) - località "BELLAVEDUTA"
e delle opere connesse e delle infrastrutture indispensabili da ubicarsi in agro del comune di Cerignola (FG)

PROPONENTE

CERIGNOLA WIND SRL
Corso Italia, 27
Bolaneto (BZ) - 39148
P.IVA 10300050969
PEC: cerignolawind@emwind.it

ELABORATO

Tav n°

4AP1.2

Analisi P.T.R. Puglia - Componenti Botanico Vegetazionali

Scala

1:10000

Numero	Data	Modulo	Eseguito	Verificato	Approvato
Rev. 0	Ottobre 2023	Marino VA et al. 23.10.15396 - Intervento Autorizzatorio Unica et al. 12.10.15396			

Spazio Riservato agli Enti

PROGETTAZIONE GENERALE
STUDIO DI INGEGNERIA Ing. Michele R.G. CURTOTTI
Viale Il Giglio n. 383
71016 San Severo (FG)
Ordine degli Ingegneri di Foggia n. 1704
mail: ing.curtotti@ing.it
pec: ing.curtotti@pec.it
Cell. 339.8220246

PROGETTAZIONE SPECIALISTICA
S.T.P. Damiani & Partners S.r.l.
Via Morea n. 8
71038 Lucera (FG)
mail: info@damianiandpartners.com
pec: stp.damiani@pec.it
Arch. Damiani Marco
Via Morea n. 8
71038 Lucera (FG)
iscritto all'Ordine degli Architetti di Pescara al n° 1858

Responsabile di Progetto
Ing. Michele R.G. Curtotti

Responsabile di Progetto
Arch. Damiani Marco

Tutti i diritti sono riservati, la riproduzione anche parziale del disegno è vietata.