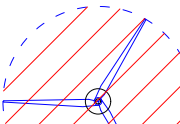
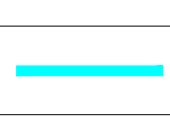
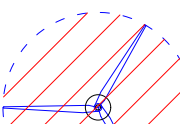
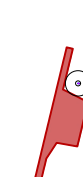


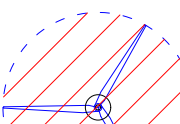
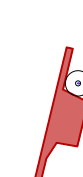
LEGENDA

	wtg Aereogeneratore
	Asse di Progetto
	Cavidotto MT

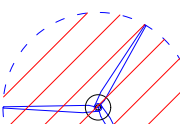
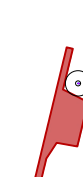
LEGENDA

	wtg Aereogeneratore
	Asse di Progetto
	Cavidotto MT

LEGENDA

 
 
	wtg Aereogeneratore
	Asse di Progetto
	Cavidotto MT

LEGENDA

 
 
	wtg Aereogeneratore
	Asse di Progetto
	Cavidotto MT



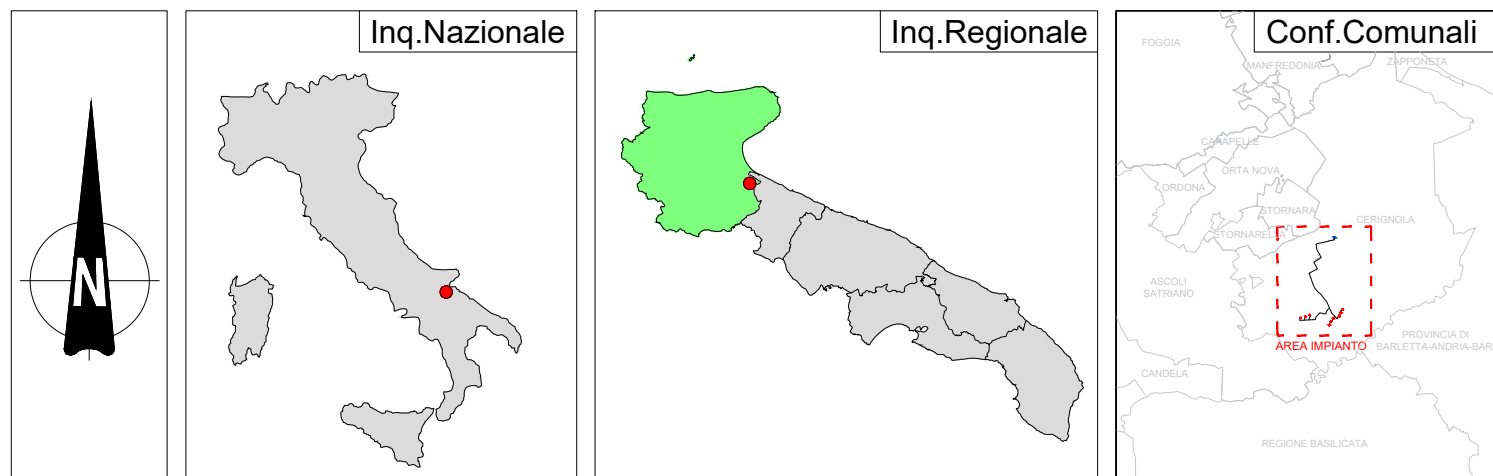
COMPONENTI AREE PROTETTE

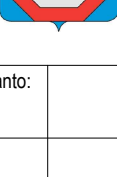
	UCP - Siti di rilevanza naturalistica
	UCP - Aree di rispetto dei parchi e delle riserve regionali (100m)
	BP - Parchi e riserve

COMPONENTI AREE PROTETTE

	UCP - Siti di rilevanza naturalistica
	UCP - Aree di rispetto dei parchi e delle riserve regionali (100m)
	BP - Parchi e riserve

wtg	Latitude	Longitude	UTM84-33 N	UTM84-33 N
1	41°11' 36.5"N	15°51' 54.0"E	4585671.6537 m E	571413.5833 m E
2	41°40'04.99"N	15°50'56.86"E	4589148.4001 m E	571218.8795 m E
3	41°41'17.18"N	15°50'56.86"E	4589148.4001 m E	571218.8795 m E
4	41°02'28.78"N	15°50'17.83"E	4585485.3921 m E	570315.6664 m E
5	41°10'17.07"N	15°50' 52.23"E	4585712.2333 m E	570025.2107 m E
6	41°10' 38.0"N	15°49'56.74"E	4586110.0878 m E	569831.9794 m E
7	41°03'42.25"N	15°48'17.42"E	45856910.2118 m E	567501.1750 m E
8	41°03'17.18"N	15°47'36.66"E	4585568.8696 m E	566194.4319 m E
S.E.	Latitude	Longitude	UTM84-33 N	UTM84-33 N
Terna	41°15'40.49"N	15°50'29.59"E	4586100.2336 m E	570496.5514 m E



	PROVINCIA DI FOGGIA 	COMUNE DI CERIGNOLA 						
CERIGNOLA								
Denominazione Impianto:	Comune di Cerignola (FG) Località "BELLAVEGUTA"	Fogli: 407/18/419/439/420 Particelle: varie						
PROGETTO DEFINITIVO di un Parco Eolico composto da n. 9 aerogeneratori di potenza nominale pari a 6,2 MW , da ubicarsi in agro del comune di Cerignola (FG) - località "BELLAVEGUTA" e delle proprie connesse e delle infrastrutture indispensabili da ubicarsi in agro del comune di Cerignola (FG)								
PROFONENTE	CERIGNOLA WIND SRL Corso Italia, 27 Bozano (BZ) - 20148 P.IVA 10300050969 PEC: cerignolawind@emswind.it							
APPROVATO	Tav n° _____ SAPI 2 Scala: 1:10000 Esiguito Verificato Approvato							
Analisi P.T.T.R. Puglia - Componenti Area protette e Siti naturalistici	Spazio Riservato agli Enti							
<table border="1" style="width: 100%; border-collapse: collapse;"> <thead> <tr> <th style="width: 10%;">Numero</th> <th style="width: 10%;">Data</th> <th style="width: 80%;">Motivo</th> </tr> </thead> <tbody> <tr> <td>Rev 0</td> <td>Ottobre 2023</td> <td>Intervento VPA art.23 D.Lg. 152/99 - Intervento Autorizzazione Unica art.12 D.Lg. 387/93</td> </tr> </tbody> </table>	Numero	Data	Motivo	Rev 0	Ottobre 2023	Intervento VPA art.23 D.Lg. 152/99 - Intervento Autorizzazione Unica art.12 D.Lg. 387/93	PROGETTAZIONE GENERALE STUDIO DI INGEGNERIA ing. Michele R.G. CURTOTTI Via E. Zagari n. 385 71018 San Severo (FG) Ordine degli Ingegneri di Foggia n. 1704 mail: ing.aurilio@alice.it pec: ing.aurilio@pec.it Cell: 088282266  STUDIO DI INGEGNERIA ing. Riccardo R. Corbelli Via S. Maria n. 8 71018 Lucera (FG) mail: info@cedamianandpartners.com pec: cep.cedamian@pec.it 	
Numero	Data	Motivo						
Rev 0	Ottobre 2023	Intervento VPA art.23 D.Lg. 152/99 - Intervento Autorizzazione Unica art.12 D.Lg. 387/93						