

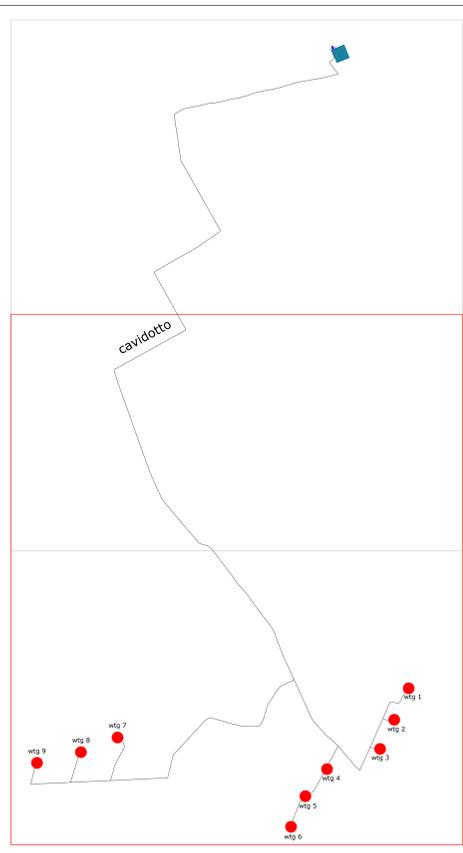


**LEGENDA**

- wtg Aereogeneratore
- Asse di Progetto
- Cavidotto MT

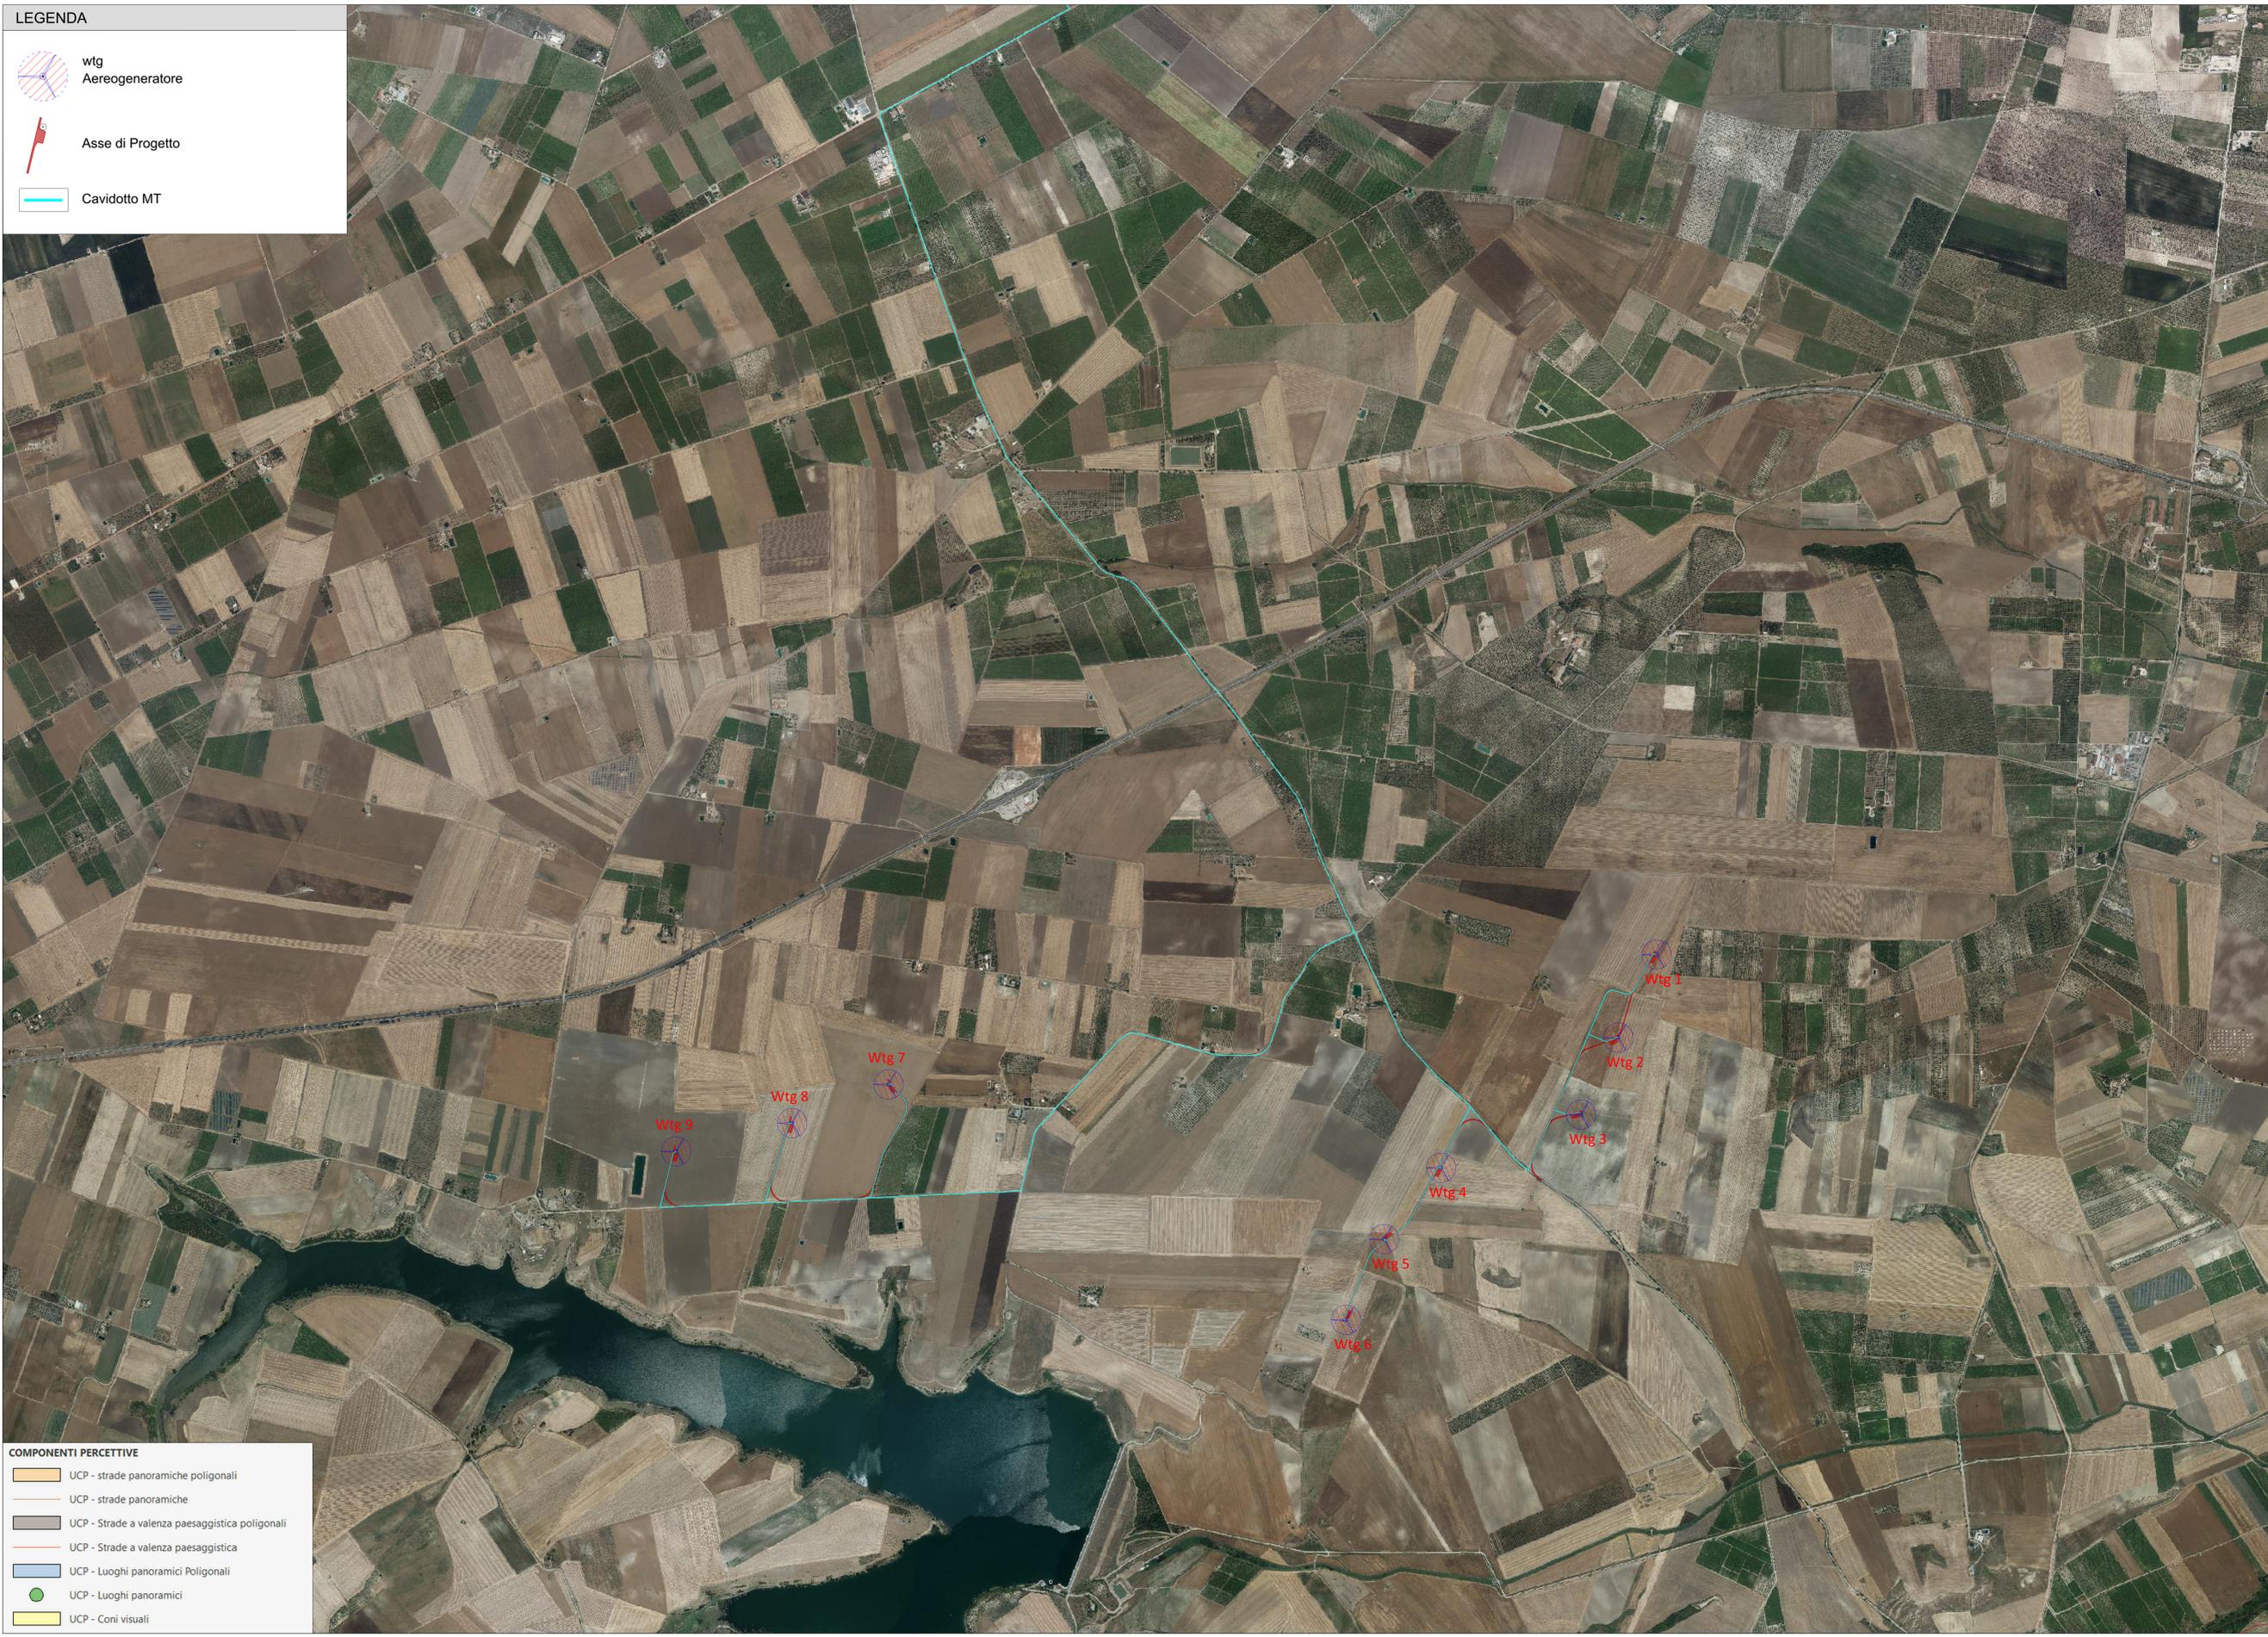

wtg	Latitudine	Longitudine	UTM84-33 N	UTM84-33 N
1	41°11' 3.65"N	15°51' 5.40"E	4559671.6537 m N	571413.5833 m E
2	41°10'49.99"N	15°50'56.86"E	4559148.4001 m N	571218.9795 m E
3	41°10'37.34"N	15°50'48.58"E	4558756.4471 m N	571029.0170 m E
4	41°10'28.78"N	15°50'17.83"E	4558485.3921 m N	570315.8664 m E
5	41°10'17.07"N	15°50' 5.23"E	4558121.2333 m N	570025.2107 m E
6	41°10' 3.80"N	15°49'56.74"E	4557710.0878 m N	569831.9794 m E
7	41°10'43.42"N	15°48'17.24"E	4558910.2118 m N	567501.1750 m E
8	41°10'37.18"N	15°47'56.04"E	4558713.2071 m N	567009.7370 m E
9	41°10'32.65"N	15°47'30.66"E	4558568.8698 m N	566419.4319 m E
S.E.	Latitudine	Longitudine	UTM84-33 N	UTM84-33 N
Terna	41°15'40.49"N	15°50'29.59"E	4568100.2336 m N	570496.5514 m E

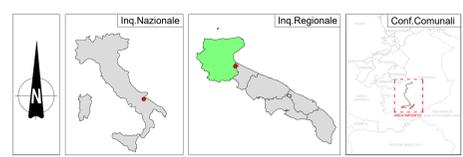

<b>REGIONE PUGLIA</b>	<b>PROVINCIA DI FOGGIA</b>	<b>COMUNE DI CERIGNOLA</b>
Denominazione Impianto:	<b>CERIGNOLA</b>	
Ubicazione:	Comune di Cerignola (FG) Località "BELLAVEDUTA"	Fogli: 407/418/419/430/420 Parcelle: varie

**PROGETTO DEFINITIVO**  
di un Parco Eolico composto da n. 9 aerogeneratori di potenza nominale pari a 6,2 MW,  
da ubicarsi in agro del comune di Cerignola (FG) - località "BELLAVEDUTA"  
e delle opere connesse e delle infrastrutture indispensabili da ubicarsi in agro del comune di Cerignola (FG)

<b>PROFONDATE</b>	<b>CERIGNOLA WIND SRL</b> Corso Italia, 27 Bazzano (FG) - 71018 P.IVA 10300050969 PEC: cerignolawind@emwind.it
-------------------	--

<b>ELABORATO</b>	Analisi P.P.T.R. Puglia - Componenti Percolative	Tax n°	7AP1.2
Numero	0	Obiettivo	2023
Revisione	0	Obiettivo	2023
Autore	Studio di Ingegneria	Verificato	
Approvato		Approvato	

**COMPONENTI PERCETTIVE**

- UCP - strade panoramiche poligonali
- UCP - strade panoramiche
- UCP - Strade a valenza paesaggistica poligonali
- UCP - Strade a valenza paesaggistica
- UCP - Luoghi panoramici Poligonali
- UCP - Luoghi panoramici
- UCP - Coni visuali

**PROGETTAZIONE GENERALE**  
STUDIO DI INGEGNERIA Ing. Michele R.G. CURTOTTI  
Viale F.lli. D'Amico n. 388  
71016 San Severo (FG)  
Ordine degli Ingegneri di Foggia n. 1704  
mail: ing.curtotti@pec.it  
pec: ing.curtotti@pec.it  
Tel. 338.822046

**PROGETTAZIONE SPECIALISTICA**  
S.P.P. Damiani & Partners S.r.l.  
Via Andrea n. 8  
71036 Lucera (FG)  
mail: info@damianiandpartners.com  
pec: sp.damiani@pec.it  
Arch. Damiani Marco  
Via Andrea n. 8  
71036 Lucera (FG)  
iscritto all'Ordine degli Architetti di Pescara al n° 1858

Spazio Riservato agli Enti

Tutti i diritti sono riservati, la riproduzione anche parziale del disegno è vietata.