
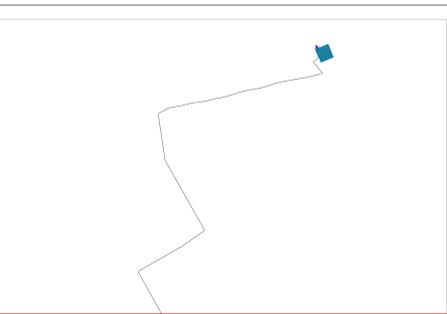



LEGENDA

- wtg Aereogeneratore
- Asse di Progetto
- Cavidotto MT

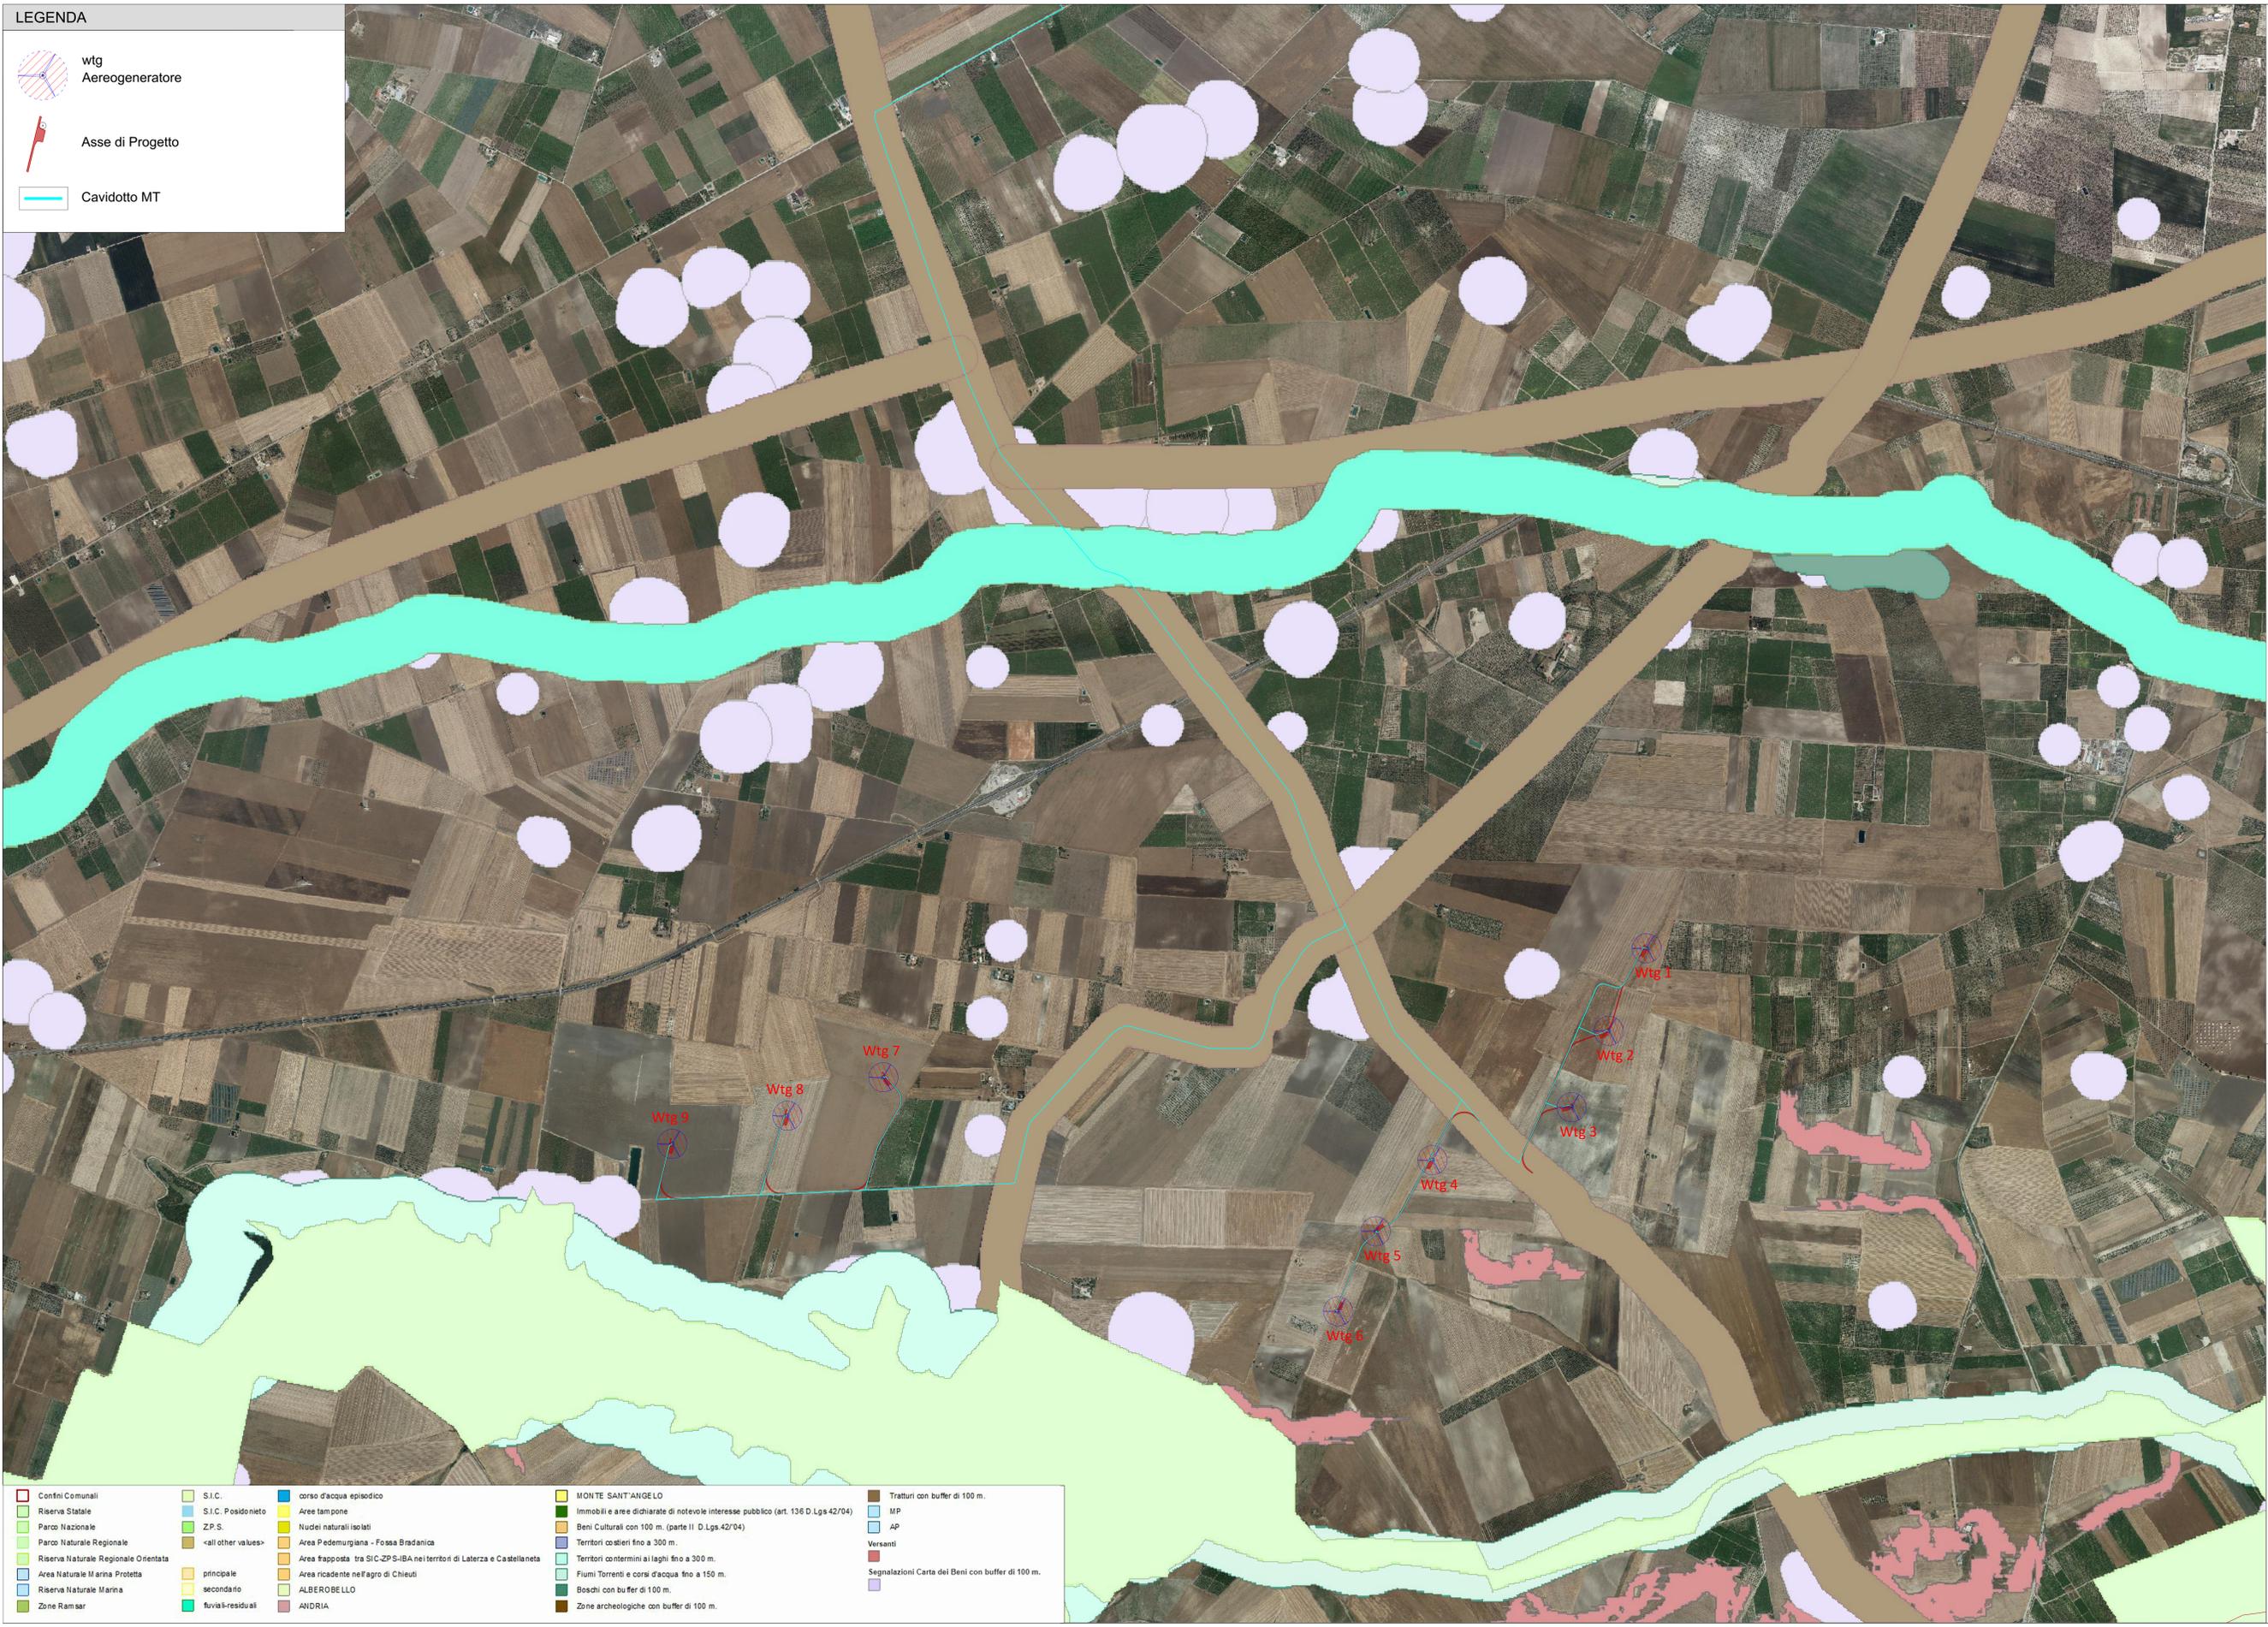

| wtg | Latitudine | Longitudine | UTM84-33 N | UTM84-33 E |
|-----|---------------|---------------|------------------|-----------------|
| 1 | 41°11' 3.65"N | 15°51' 5.40"E | 4559571.6537 m N | 571413.5933 m E |
| 2 | 41°10'49.99"N | 15°50'58.86"E | 4559148.4001 m N | 571218.8795 m E |
| 3 | 41°10'37.34"N | 15°50'48.58"E | 4558756.4471 m N | 571029.0170 m E |
| 4 | 41°10'28.78"N | 15°50'17.83"E | 4558485.3921 m N | 570315.6664 m E |
| 5 | 41°10'17.07"N | 15°50' 5.23"E | 4558121.2333 m N | 570025.2107 m E |
| 6 | 41°10' 3.80"N | 15°49'56.74"E | 4557710.0878 m N | 569831.9794 m E |
| 7 | 41°10'43.42"N | 15°48'17.24"E | 4558910.2118 m N | 567501.1750 m E |
| 8 | 41°10'37.18"N | 15°47'56.04"E | 4558713.2071 m N | 567009.7370 m E |
| 9 | 41°10'32.65"N | 15°47'30.66"E | 4558568.8698 m N | 566419.4319 m E |

| S.E. | Latitudine | Longitudine | UTM84-33 N | UTM84-33 E |
|-------|---------------|---------------|------------------|-----------------|
| Terna | 41°15'40.49"N | 15°50'29.59"E | 4568100.2336 m N | 570496.5514 m E |

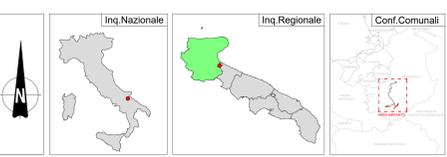

REGIONE PUGLIA **PROVINCIA DI FOGGIA** **COMUNE DI CERIGNOLA**

Denominazione impianto: CERIGNOLA

Ubicazione: Comune di Cerignola (FG) Località "BELLAVEDUTA" Fogli: 407/418/419/430/420 Particelle: varie

PROGETTO DEFINITIVO
di un Parco Eolico composto da n. 9 aerogeneratori di potenza nominale pari a 6,2 MW, da ubicarsi in agro del comune di Cerignola (FG) - località "BELLAVEDUTA" e delle opere connesse e delle infrastrutture indispensabili da ubicarsi in agro del comune di Cerignola (FG)

PROFONDATE: CERIGNOLA WIND SRL
Corso Italia, 27
Bozzano (BS) - 20148
P.IVA 1030050969
PEC: cerignolawind@emswind.it

ELABORATO: Aree Non idonee - R.R. 24/2010 Tav. n° B4/1.3A
Scala: 1:1000

| Numero | Data | Modific | Eseguito | Verificato | Approvato |
|--------|--------------|--|----------|------------|-----------|
| Rev 0 | Ottobre 2023 | Variazioni VA art 23 D.Lgs. 152/06 - Intervento Autorizzativo Unico art 10 D.Lgs. 157/03 | | | |

PROGETTAZIONE GENERALE: STUDIO DI INGEGNERIA Ing. Michele R.G. CURTOTTI
Viale Il Giusto n. 385
71016 San Severo (FG)
Ordine degli Ingegneri di Foggia n. 1704
mail: ing.curtotti@unife.it
pec: ing.curtotti@pec.it
Tel. 0882/220246

PROGETTAZIONE SPECIALISTICA: S.P.P. Damiani & Partners S.r.l.
Via Ares n. 8
71038 Lucera (FG)
mail: info@damianiandpartners.com
pec: sp.damiani@pec.it

Spazio Riservato agli Enti

Tutti i diritti sono riservati, la riproduzione anche parziale del disegno è vietata.

| | | | | |
|------------------------------------|--------------------|---|---|--|
| Contorni Comunali | S.I.C. | corso d'acqua episodico | MONTE SANT'ANGELO | Tratturi con buffer di 100 m. |
| Riserva Statale | S.I.C. Posidonieto | Aree tampone | Immobili e aree dichiarate di notevole interesse pubblico (art. 136 D. Lgs 42/04) | MP |
| Parco Nazionale | Z.P.S. | Nuclei naturali isolati | Beni Culturali con 100 m. (parte II D. Lgs 42/04) | AP |
| Parco Naturale Regionale | <all other values> | Area Pedemurgiana - Fossa Bradanica | Territori costieri fino a 300 m. | Versanti |
| Parco Naturale Regionale Orientata | | Area Rapposta tra SIC-ZPS-IBA nei territori di Laterza e Castellana | Territori contermini ai laghi fino a 300 m. | Segnalazioni Carta dei Beni con buffer di 100 m. |
| Area Naturale Marina Protetta | principale | Area ricadente ne'agro di Chieuti | Fiumi Torrenti e corsi d'acqua fino a 150 m. | |
| Riserva Naturale Marina | secondario | ALBEROBELLO | Boschi con buffer di 100 m. | |
| Zone Ramsar | fuvi-l-residuali | ANDRIA | Zone archeologiche con buffer di 100 m. | |