

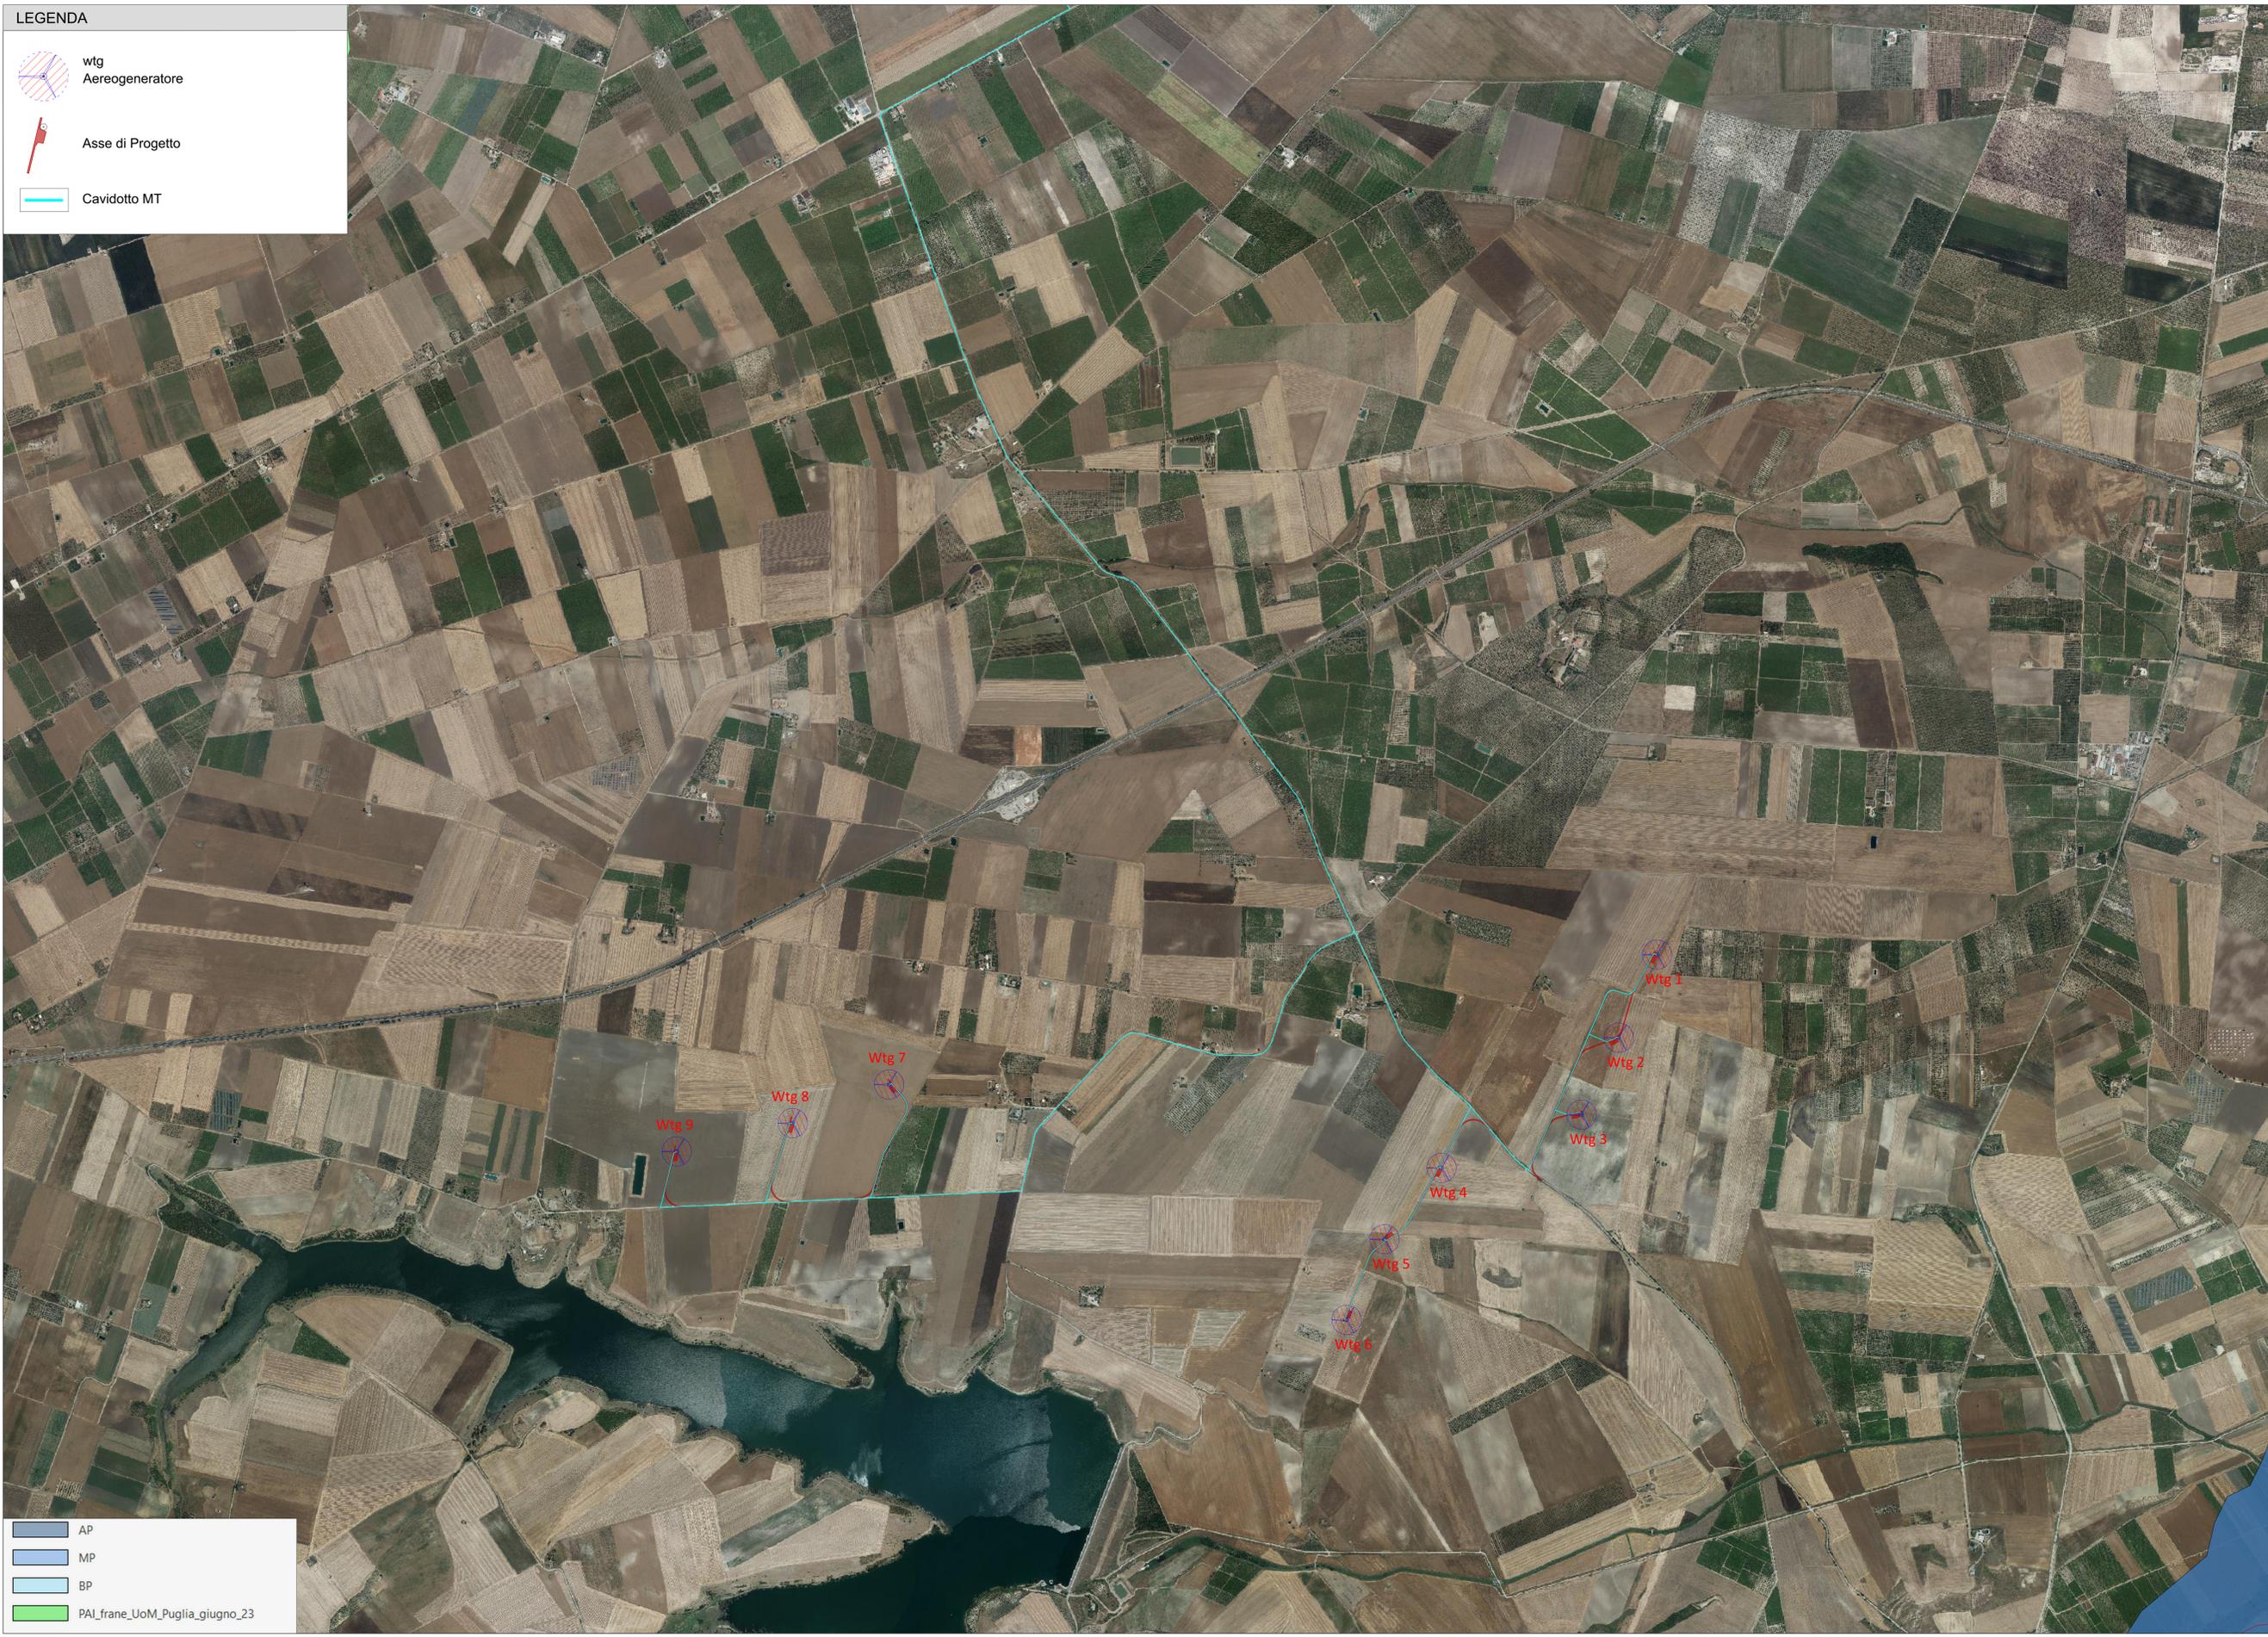


LEGENDA


-  wtg
Aerogeneratore
-  Asse di Progetto
-  Cavidotto MT

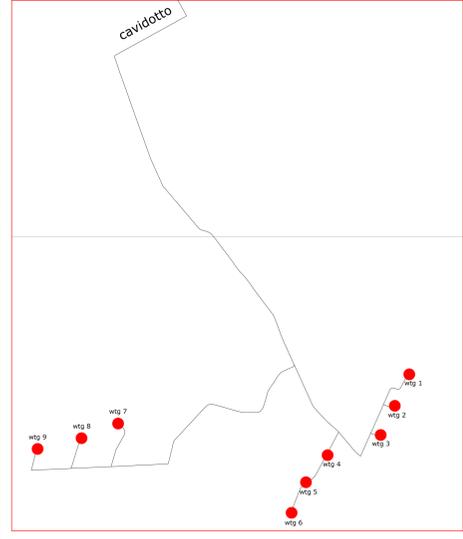

-  AP
-  MP
-  BP
-  PAI_frane_UoM_Puglia_giugno_23

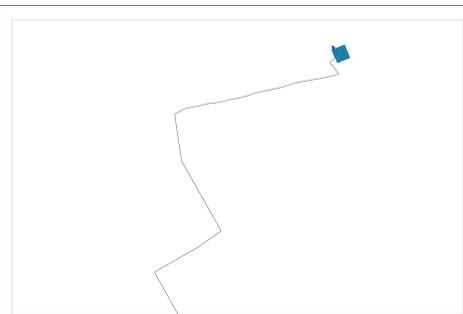

wtg	Latitudine	Longitudine	UTM84-33 N	UTM84-33 N
1	41°11' 3.65"N	15°51' 5.40"E	4559571.6537 m N	571413.5833 m E
2	41°10'49.99"N	15°50'56.86"E	4559148.4001 m N	571218.9795 m E
3	41°10'37.34"N	15°50'48.58"E	4558756.4471 m N	571029.0170 m E
4	41°10'28.78"N	15°50'17.83"E	4558485.3921 m N	570315.8664 m E
5	41°10'17.07"N	15°50' 5.23"E	4558121.2333 m N	570025.2107 m E
6	41°10' 3.80"N	15°49'56.74"E	4557710.0878 m N	569831.9794 m E
7	41°10'43.42"N	15°48'17.24"E	4558910.2118 m N	567501.1750 m E
8	41°10'37.18"N	15°47'56.04"E	4558713.2071 m N	567009.7370 m E
9	41°10'32.65"N	15°47'30.66"E	4558568.8698 m N	566419.4319 m E
S.E.	Latitudine	Longitudine	UTM84-33 N	UTM84-33 N
Terna	41°15'40.49"N	15°50'29.59"E	4568100.2336 m N	570496.5514 m E

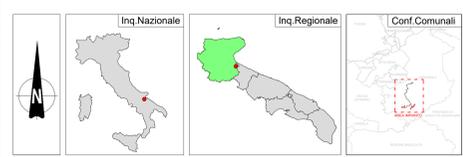

REGIONE PUGLIA	PROVINCIA DI FOGGIA	COMUNE DI CERIGNOLA
		
Denominazione Inquadrato:	CERIGNOLA	
Ubicazione:	Comune di Cerignola (FG) Località "BELLAVEUTA"	Fogli: 407/418/419/439/420 Particelle: varie
PROGETTO DEFINITIVO		
di un Parco Eolico composto da n. 9 aerogeneratori di potenza nominale pari a 6,2 MW, da ubicarsi in agro del comune di Cerignola (FG) - località "BELLAVEUTA" e delle opere connesse e delle infrastrutture indispensabili da ubicarsi in agro del comune di Cerignola (FG)		
PROFONDENTE:	CERIGNOLA WIND SRL Corso Italia, 27 Battano (BS) - 20148 P.IVA 10300500969 PEC: cerignolawind@emswind.it	
ELABORATO:	PaI Puglia - Autorità di Bacino	Tav. n° Scale 1:1000
Numero Rev. 0	Data Ottobre 2023	Autore Isernia VIA n°20 (Lp. 15206) - Marca Autorizzatrice Unica n° 10 (Lp. 30763)
<p>PROGETTAZIONE GENERALE STUDIO D'INGEGNERIA Ing. Michele R.G. CURTOTTI Viale F. Giugno n. 388 71016 San Severo (FG) Ordine degli Ingegneri di Foggia n. 1704 mail: ing.curtotti@pec.it pec: ing.curtotti@pec.it Cell. 339.6220246</p> <p>PROGETTAZIONE SPECIALISTICA S.P. Damiani & Partners S.r.l. Via Amera n. 8 71036 Lucera (FG) mail: studio@damianiandpartners.com pec: sp.damiani@pec.it</p> <p>Arch. Damiani Marco Via Amera n. 8 71036 Lucera (FG) iscritto all'Ordine degli Architetti di Pescara al n° 1858</p>		
<p>Spazio Riservato agli Enti</p> 		
Tutti i diritti sono riservati, la riproduzione anche parziale del disegno è vietata.		