



**LEGENDA**

-  wtg  
Aereogeneratore
-  Asse di Progetto
-  SET Utente
-  Cavidotto MT
-  Cavidotto 36 kV
-  SSE RTN Cerignola 380/36 kV


**Legenda - AIB - Rischio incendi periodo invernale nei Parchi Nazionali**

**Rischio incendi invernale**

-  1
-  2
-  3
-  4
-  5

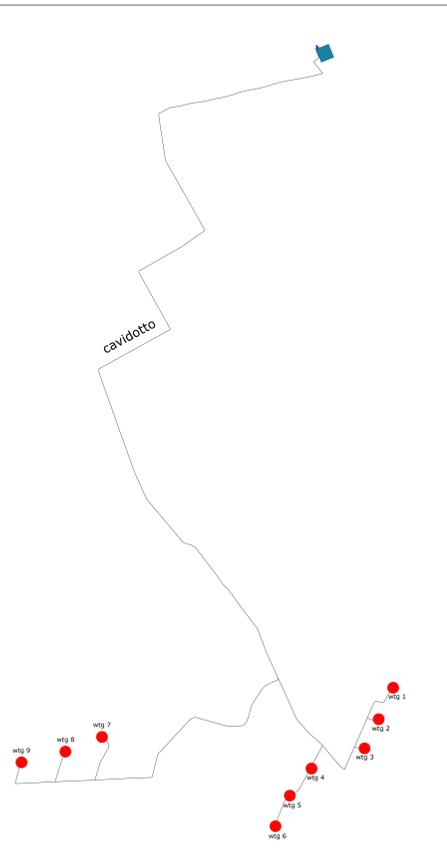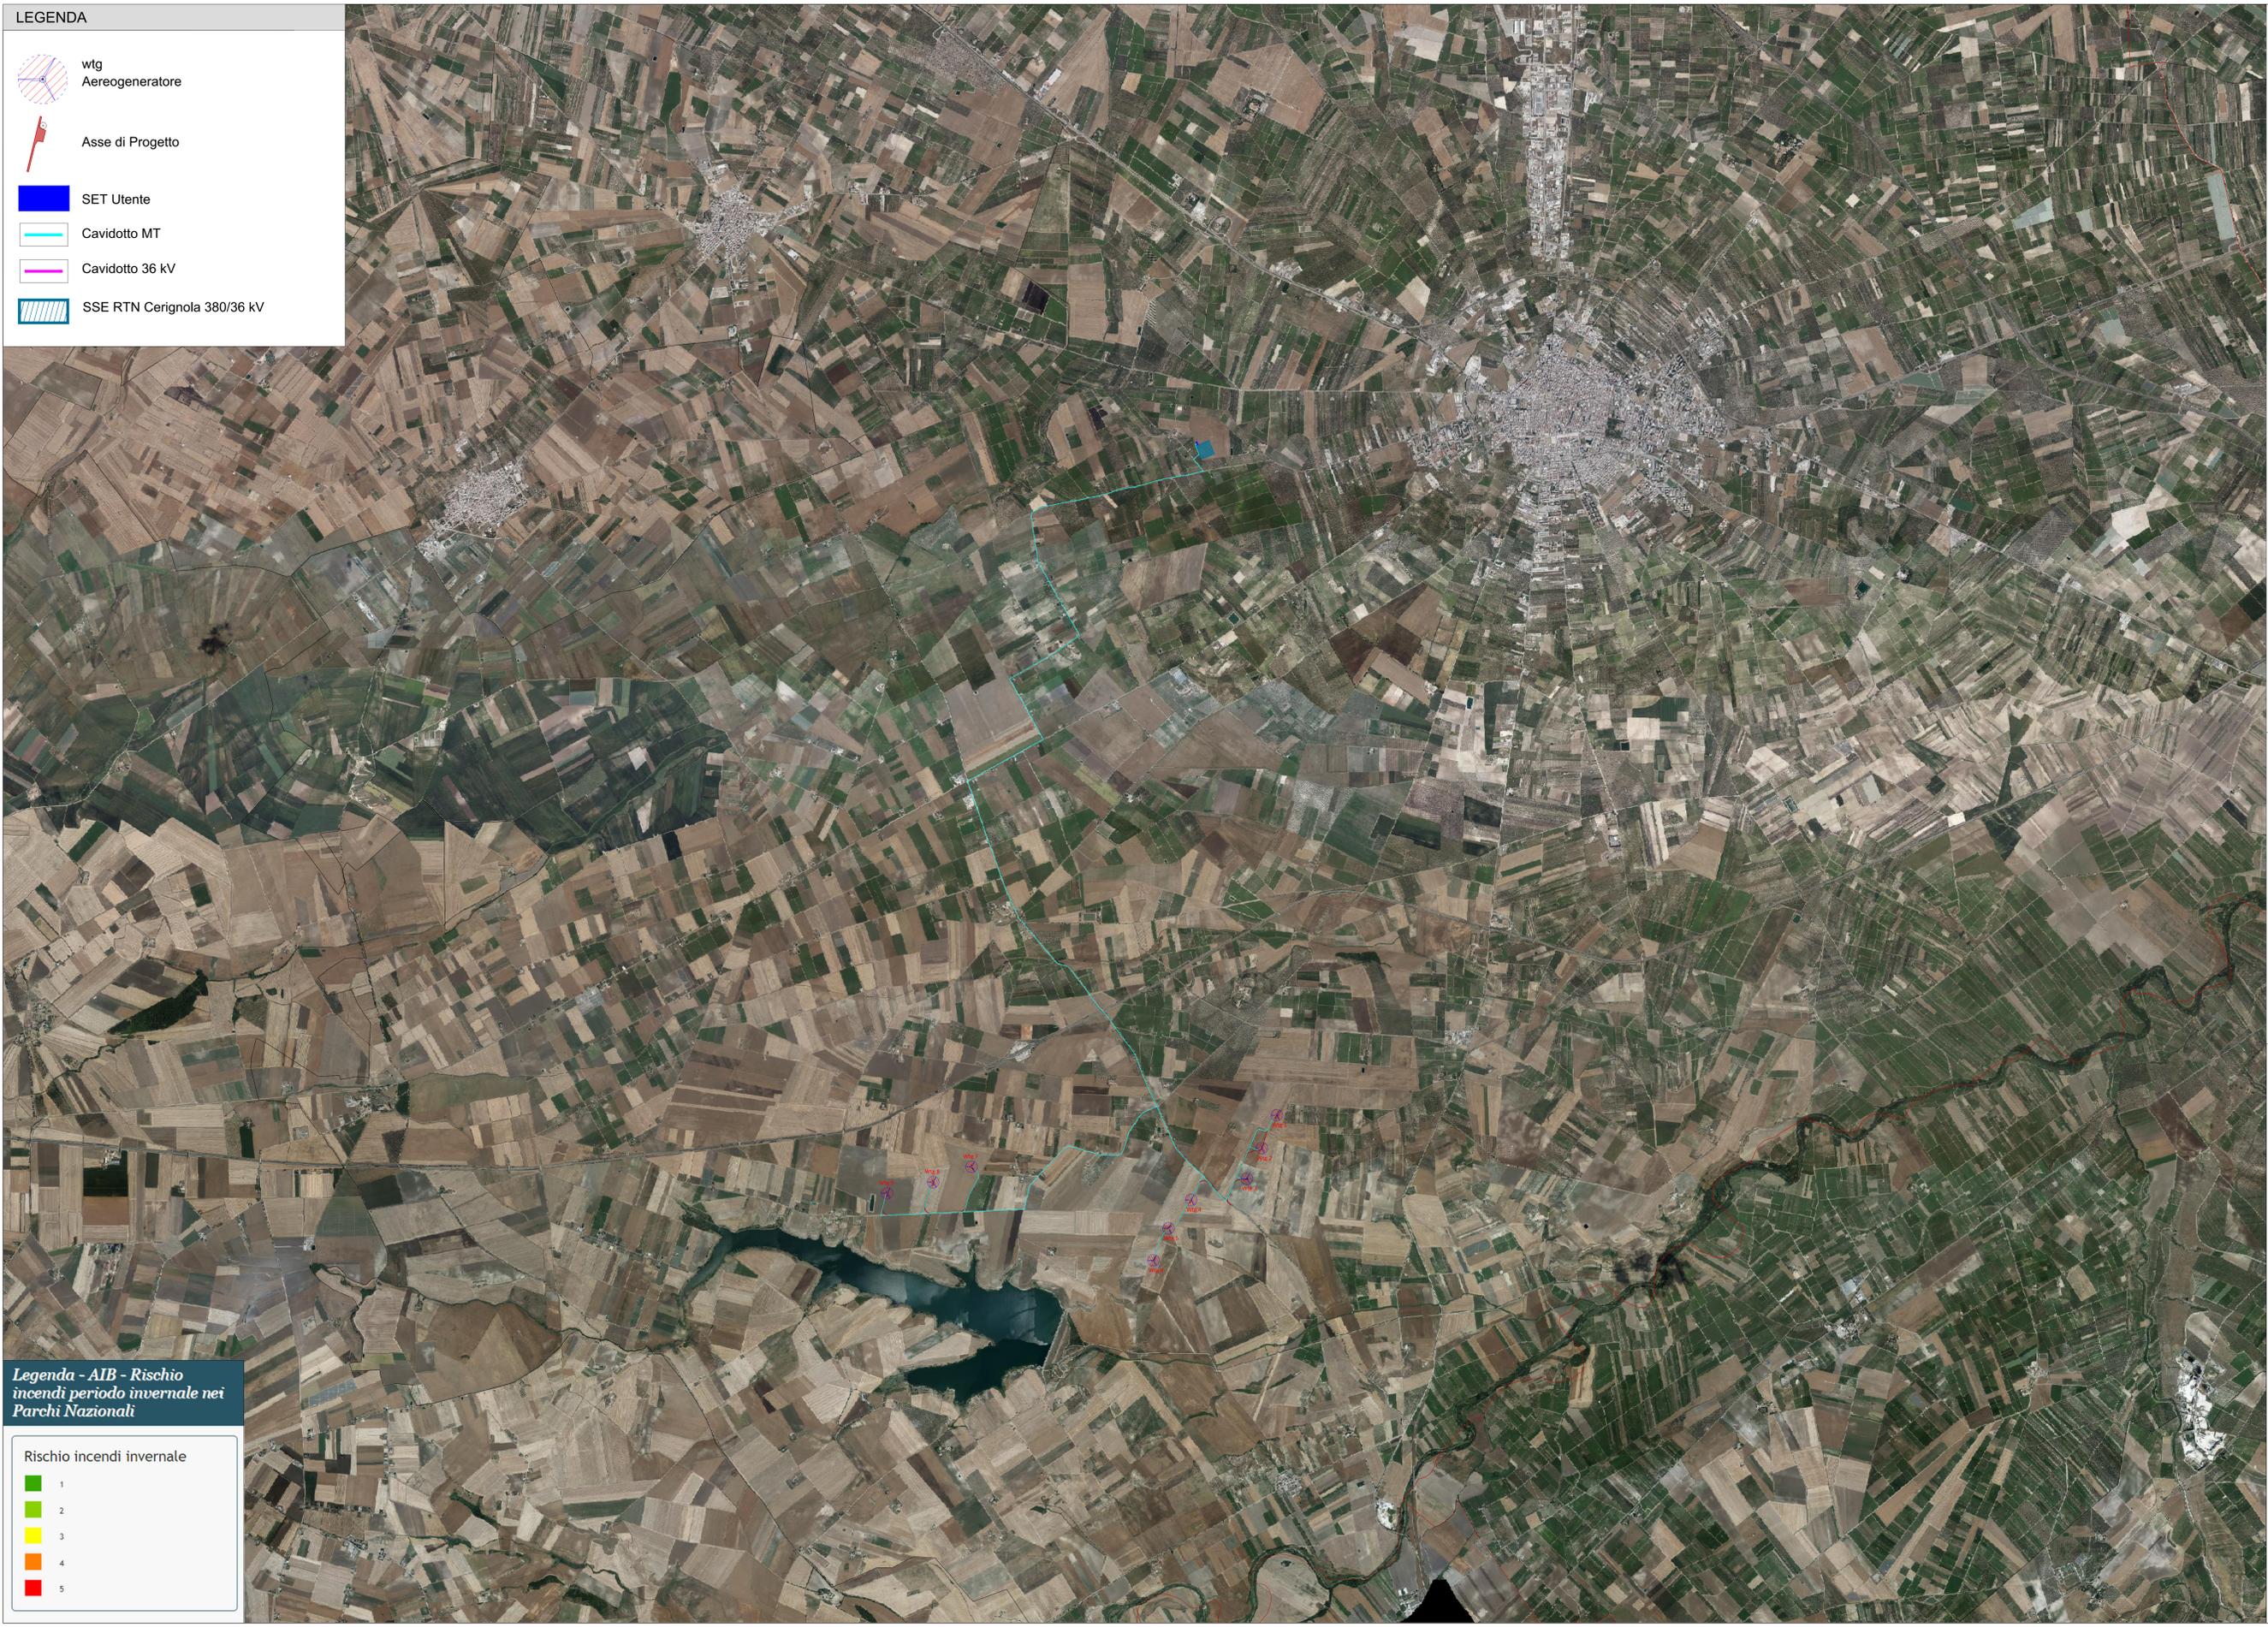

wtg	Latitudine	Longitudine	UTM84-33 N	UTM84-33 E
1	41°11' 3.65"N	15°51' 5.40"E	4559571.6537 m N	571413.5833 m E
2	41°10'49.99"N	15°50'56.86"E	4559148.4001 m N	571218.8795 m E
3	41°10'37.34"N	15°50'48.58"E	4558756.4471 m N	571029.0170 m E
4	41°10'28.78"N	15°50'17.83"E	4558485.3921 m N	570315.6664 m E
5	41°10'17.07"N	15°50' 5.23"E	4558121.2333 m N	570025.2107 m E
6	41°10' 3.80"N	15°49'56.74"E	4557710.0878 m N	569831.9794 m E
7	41°10'43.42"N	15°48'17.24"E	4558910.2118 m N	567501.1750 m E
8	41°10'37.18"N	15°47'56.04"E	4558713.2071 m N	567009.7370 m E
9	41°10'32.65"N	15°47'30.66"E	4558568.8698 m N	566419.4319 m E
S.E. Terna	41°15'40.49"N	15°50'29.59"E	4568100.2336 m N	570496.5514 m E

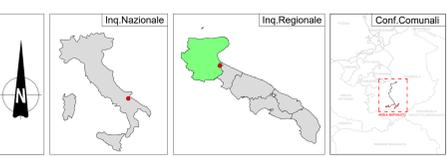

<b>REGIONE PUGLIA</b> 	<b>PROVINCIA DI FOGGIA</b> 	<b>COMUNE DI CERIGNOLA</b> 
--	---	---

Denominazione impianto: **CERIGNOLA**

Ubicazione: **Comune di Cerignola (FG) Località "BELLAVEDUTA"**

Fogli: 407/418/419/438/420

Particelle: varie

**PROGETTO DEFINITIVO**

di un Parco Eolico composto da n. 9 aerogeneratori di potenza nominale pari a 6,2 MW, da ubicarsi in agro del comune di Cerignola (FG) - località "BELLAVEDUTA" e delle opere connesse e delle infrastrutture indispensabili da ubicarsi in agro del comune di Cerignola (FG)

**PROPONENTE**

**CERIGNOLA WIND SRL**  
 Corso Italia, 27  
 Bolzano (BZ) - 20148  
 P.IVA 10300500969  
 PEC: cerignolawind@emswind.it

<b>ELABORATO</b>	Tav. n°	134P/2
Rischio Area Percorse da Inonidi - Periodo Invernale	Scala	1:2500
Numero	Data	Matr.
Rev 0	Ottobre 2023	Interna VA art.23 D.Lg. 152/06 - Nuova Autorizzazione Unica art. 10 D.Lg. 30/16
Elaborato	Verificato	Approvato

**PROGETTAZIONE GENERALE**  
 STUDIO DI INGEGNERIA Ing. Michele R.G. CURTOTTI  
 Viale II Giugno n. 318  
 71016 San Severo (FG)  
 Ordine degli Ingegneri di Foggia n. 1704  
 mail: ing.curtotti@uniroma1.it  
 pec: ing.curtotti@pec.it  
 Cell. 339/8220246

**PROGETTAZIONE SPECIALISTICA**  
 S.P. Damiani & Partners S.r.l.  
 Via Morea n. 8  
 71036 Lucera (FG)  
 mail: info@damianiandpartners.com  
 pec: sp.damiani@pec.it

Arch. Damiani Marco  
 Via Morea n. 8  
 71036 Lucera (FG)  
 iscritto all'Ordine degli Architetti di Pescara al n° 1858

Spazio Riservato agli Enti

Tutti i diritti sono riservati, la riproduzione anche parziale del disegno è vietata.